


SEZIONE VERTICALE: Micropali e Cordoli di sottofondazione con prese in breccia

SEZIONE ORIZZONTALE: Pianta sottofondazioni su fondazione esistente in pietra con collegamento con prese in breccia

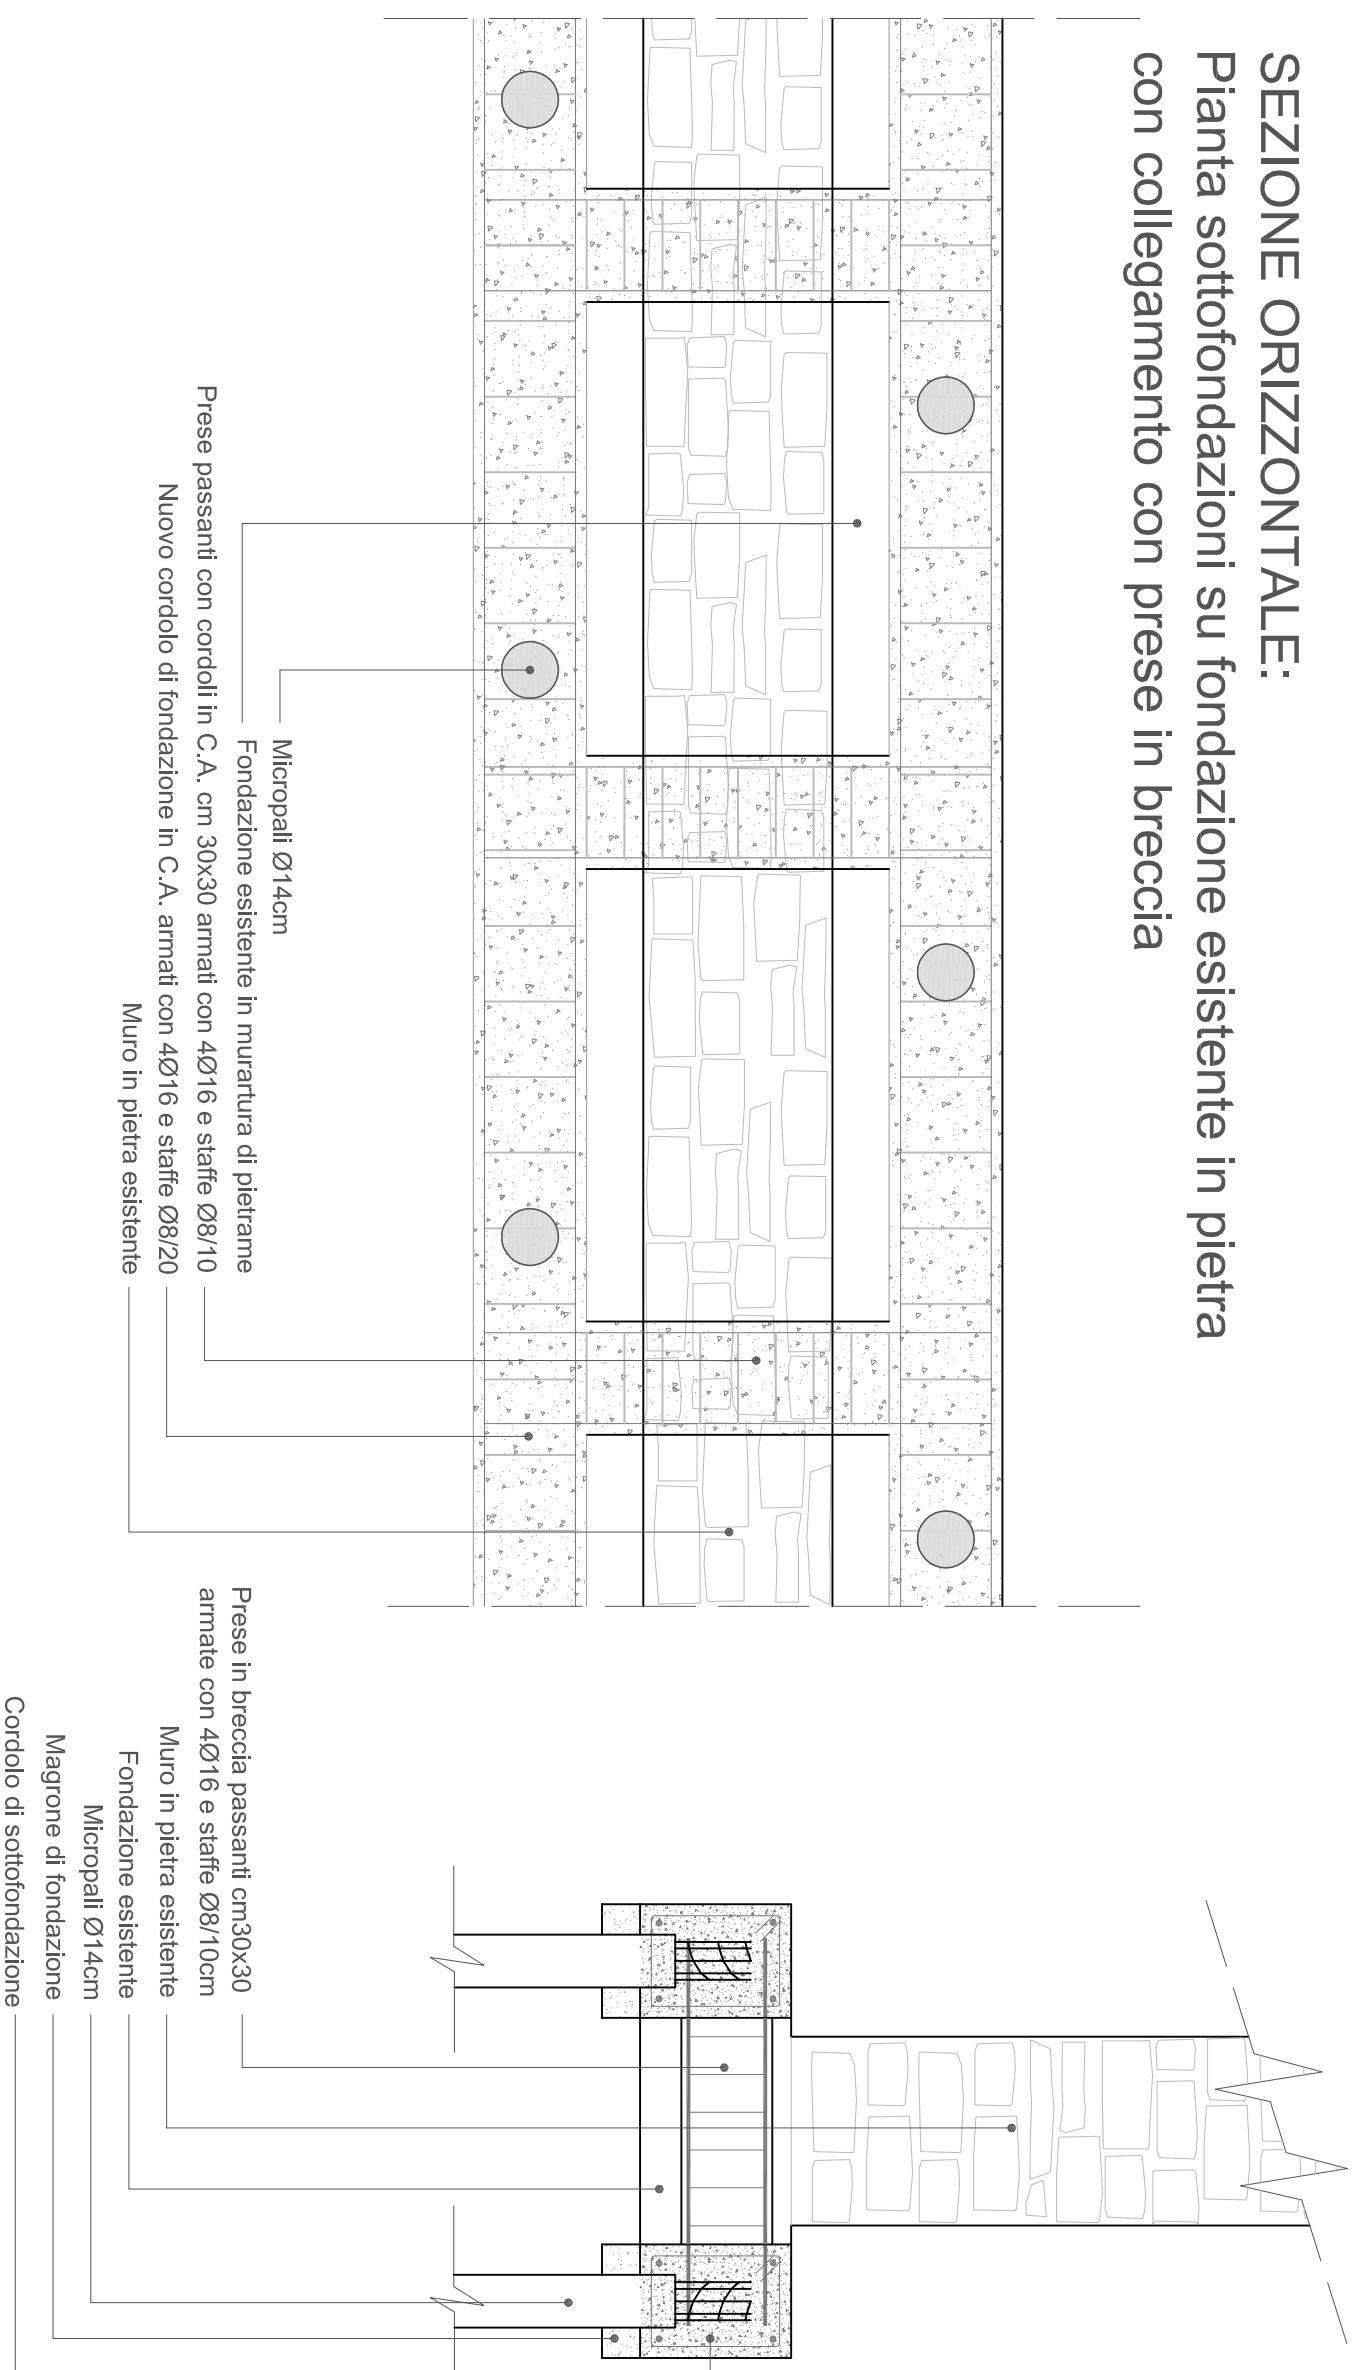

[] TESI MAGISTRALE

Recupero edificio
A.A. 2011-12

[] RELATORE

Prof. Manuela Grecchi

[] TITOLO

Castello dell'Oscano:
Recupero della Serra e
della Casa Colonica



[] LAUREANDO

Belloni Marco 749863

[] DATA	[] SCALA
04/10/2012	1:20

[] FASE PROGETTUALE

Progetto di consolidamento

[] NOME TAVOLA

Dettaglio interventi di sottofondazioni con micropali nella Serra

[] TAVOLA N.