
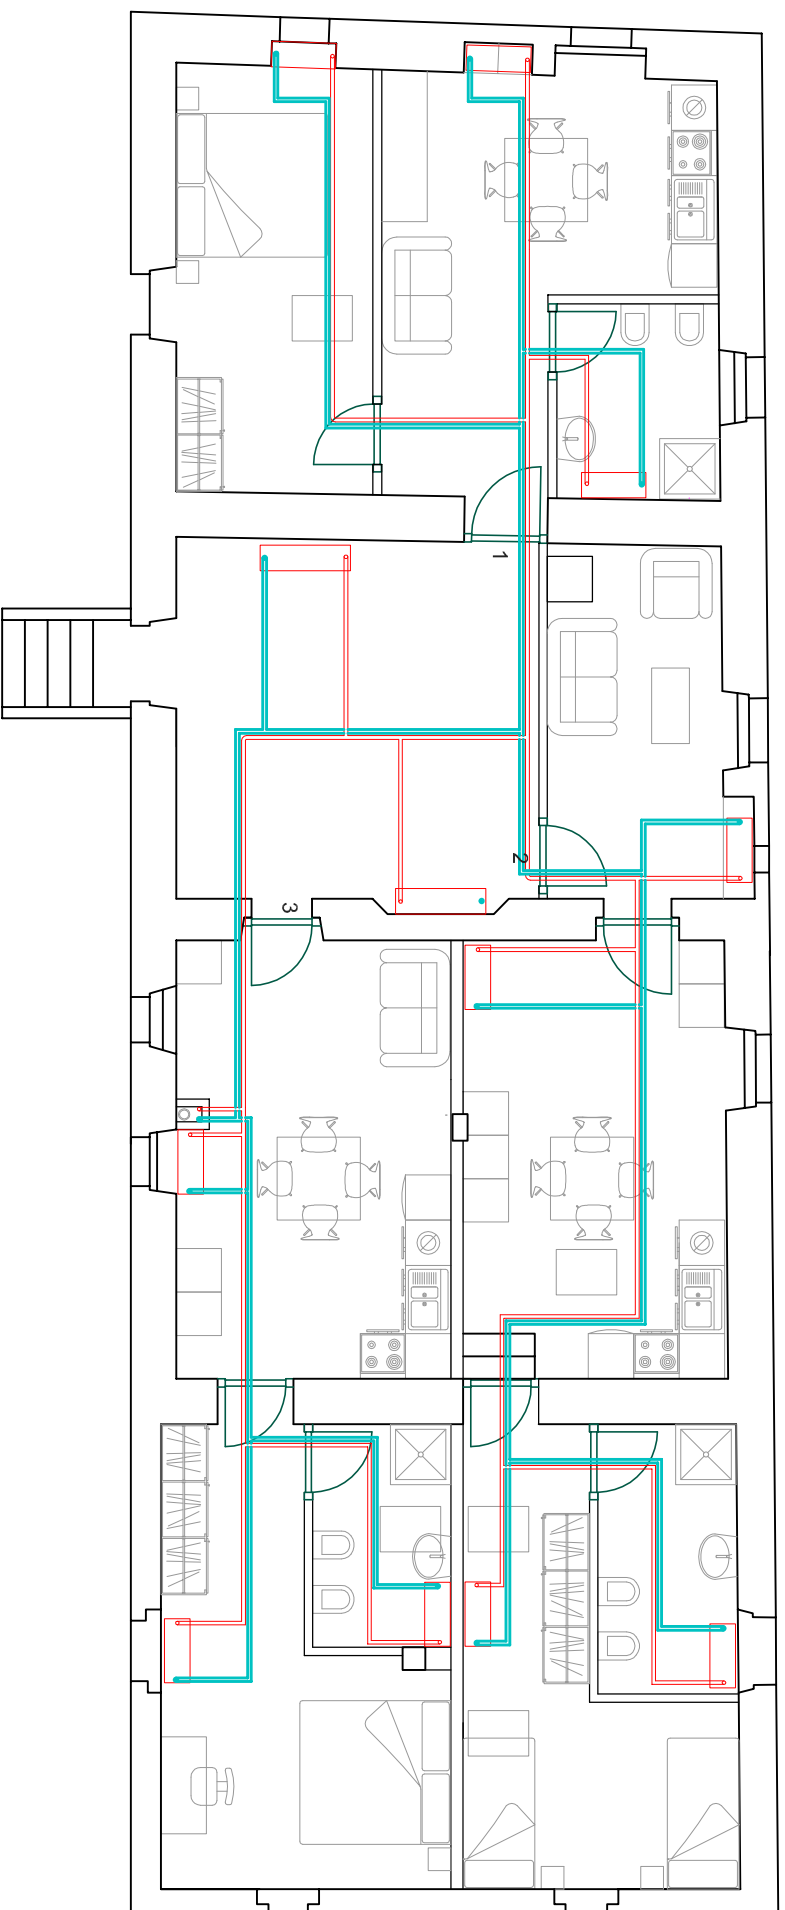


Collegamento alle sonde  
Geometriche

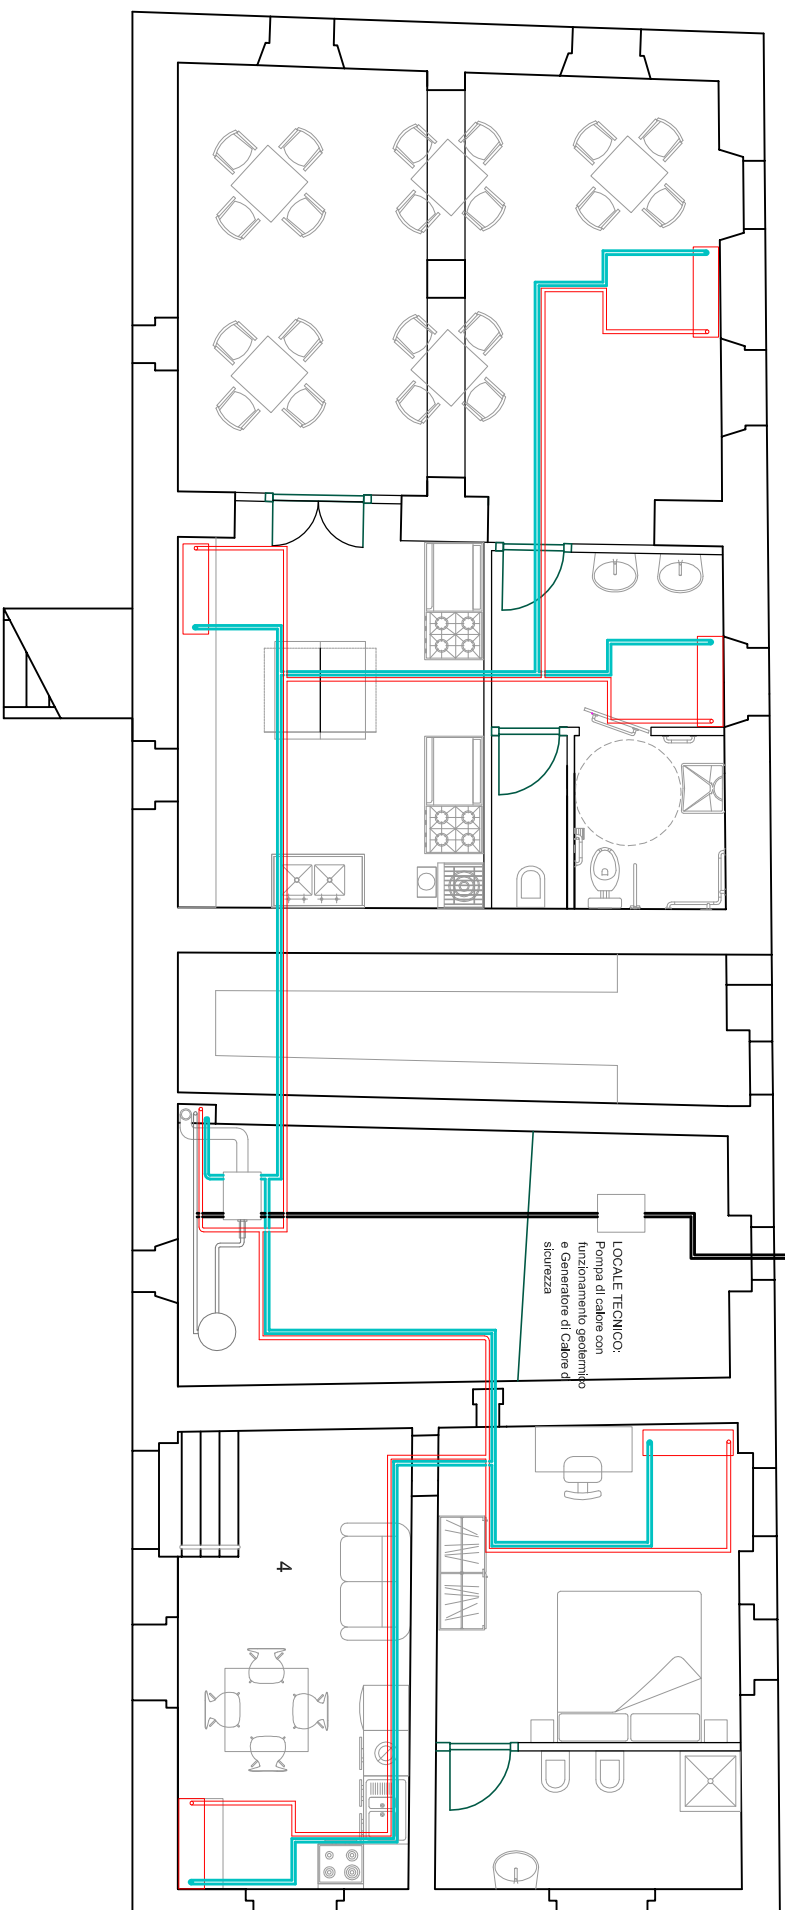

**[ ] TESI MAGISTRALE**

Recupero edificio  
A.A. 2011-12

**[ ] RELATORE**

Prof. Manuel Grecchi

**[ ] TITOLO**

Castello dell'Oscano:  
Recupero della Serra e  
della Casa Colonica



**[ ] LAUREANDO**

Belloni Marco

749863

**[ ] DATA** 04/10/2012

**[ ] SCALA** 1:100

**[ ] FASE PROGETTUALE**

Progetto Inghieristico

**[ ] NOME TAVOLA**

Impianto riscaldamento e raffrescamento  
per Ventilazione  
Casa Colonica

**[ ] TAVOLAN.**