

[] TESI MAGISTRALE

Recupero edificio
A.A. 2011-12

[] RELATORE

Prof. Manuela Grecchi

[] TITOLO

Castello dell'Oscano:
Recupero della Serra e
della Casa Colonica



[] LAUREANDO

Belloni Marco 749863

[] DATA	[] SCALA
04/10/2012	1:250

[] FASE PROGETTUALE


Progetto Inpiantistico

[] NOME TAVOLA

Impianto allottamento acque meteoriche
Casa Colonica

[] TAVOLA N.

8.10

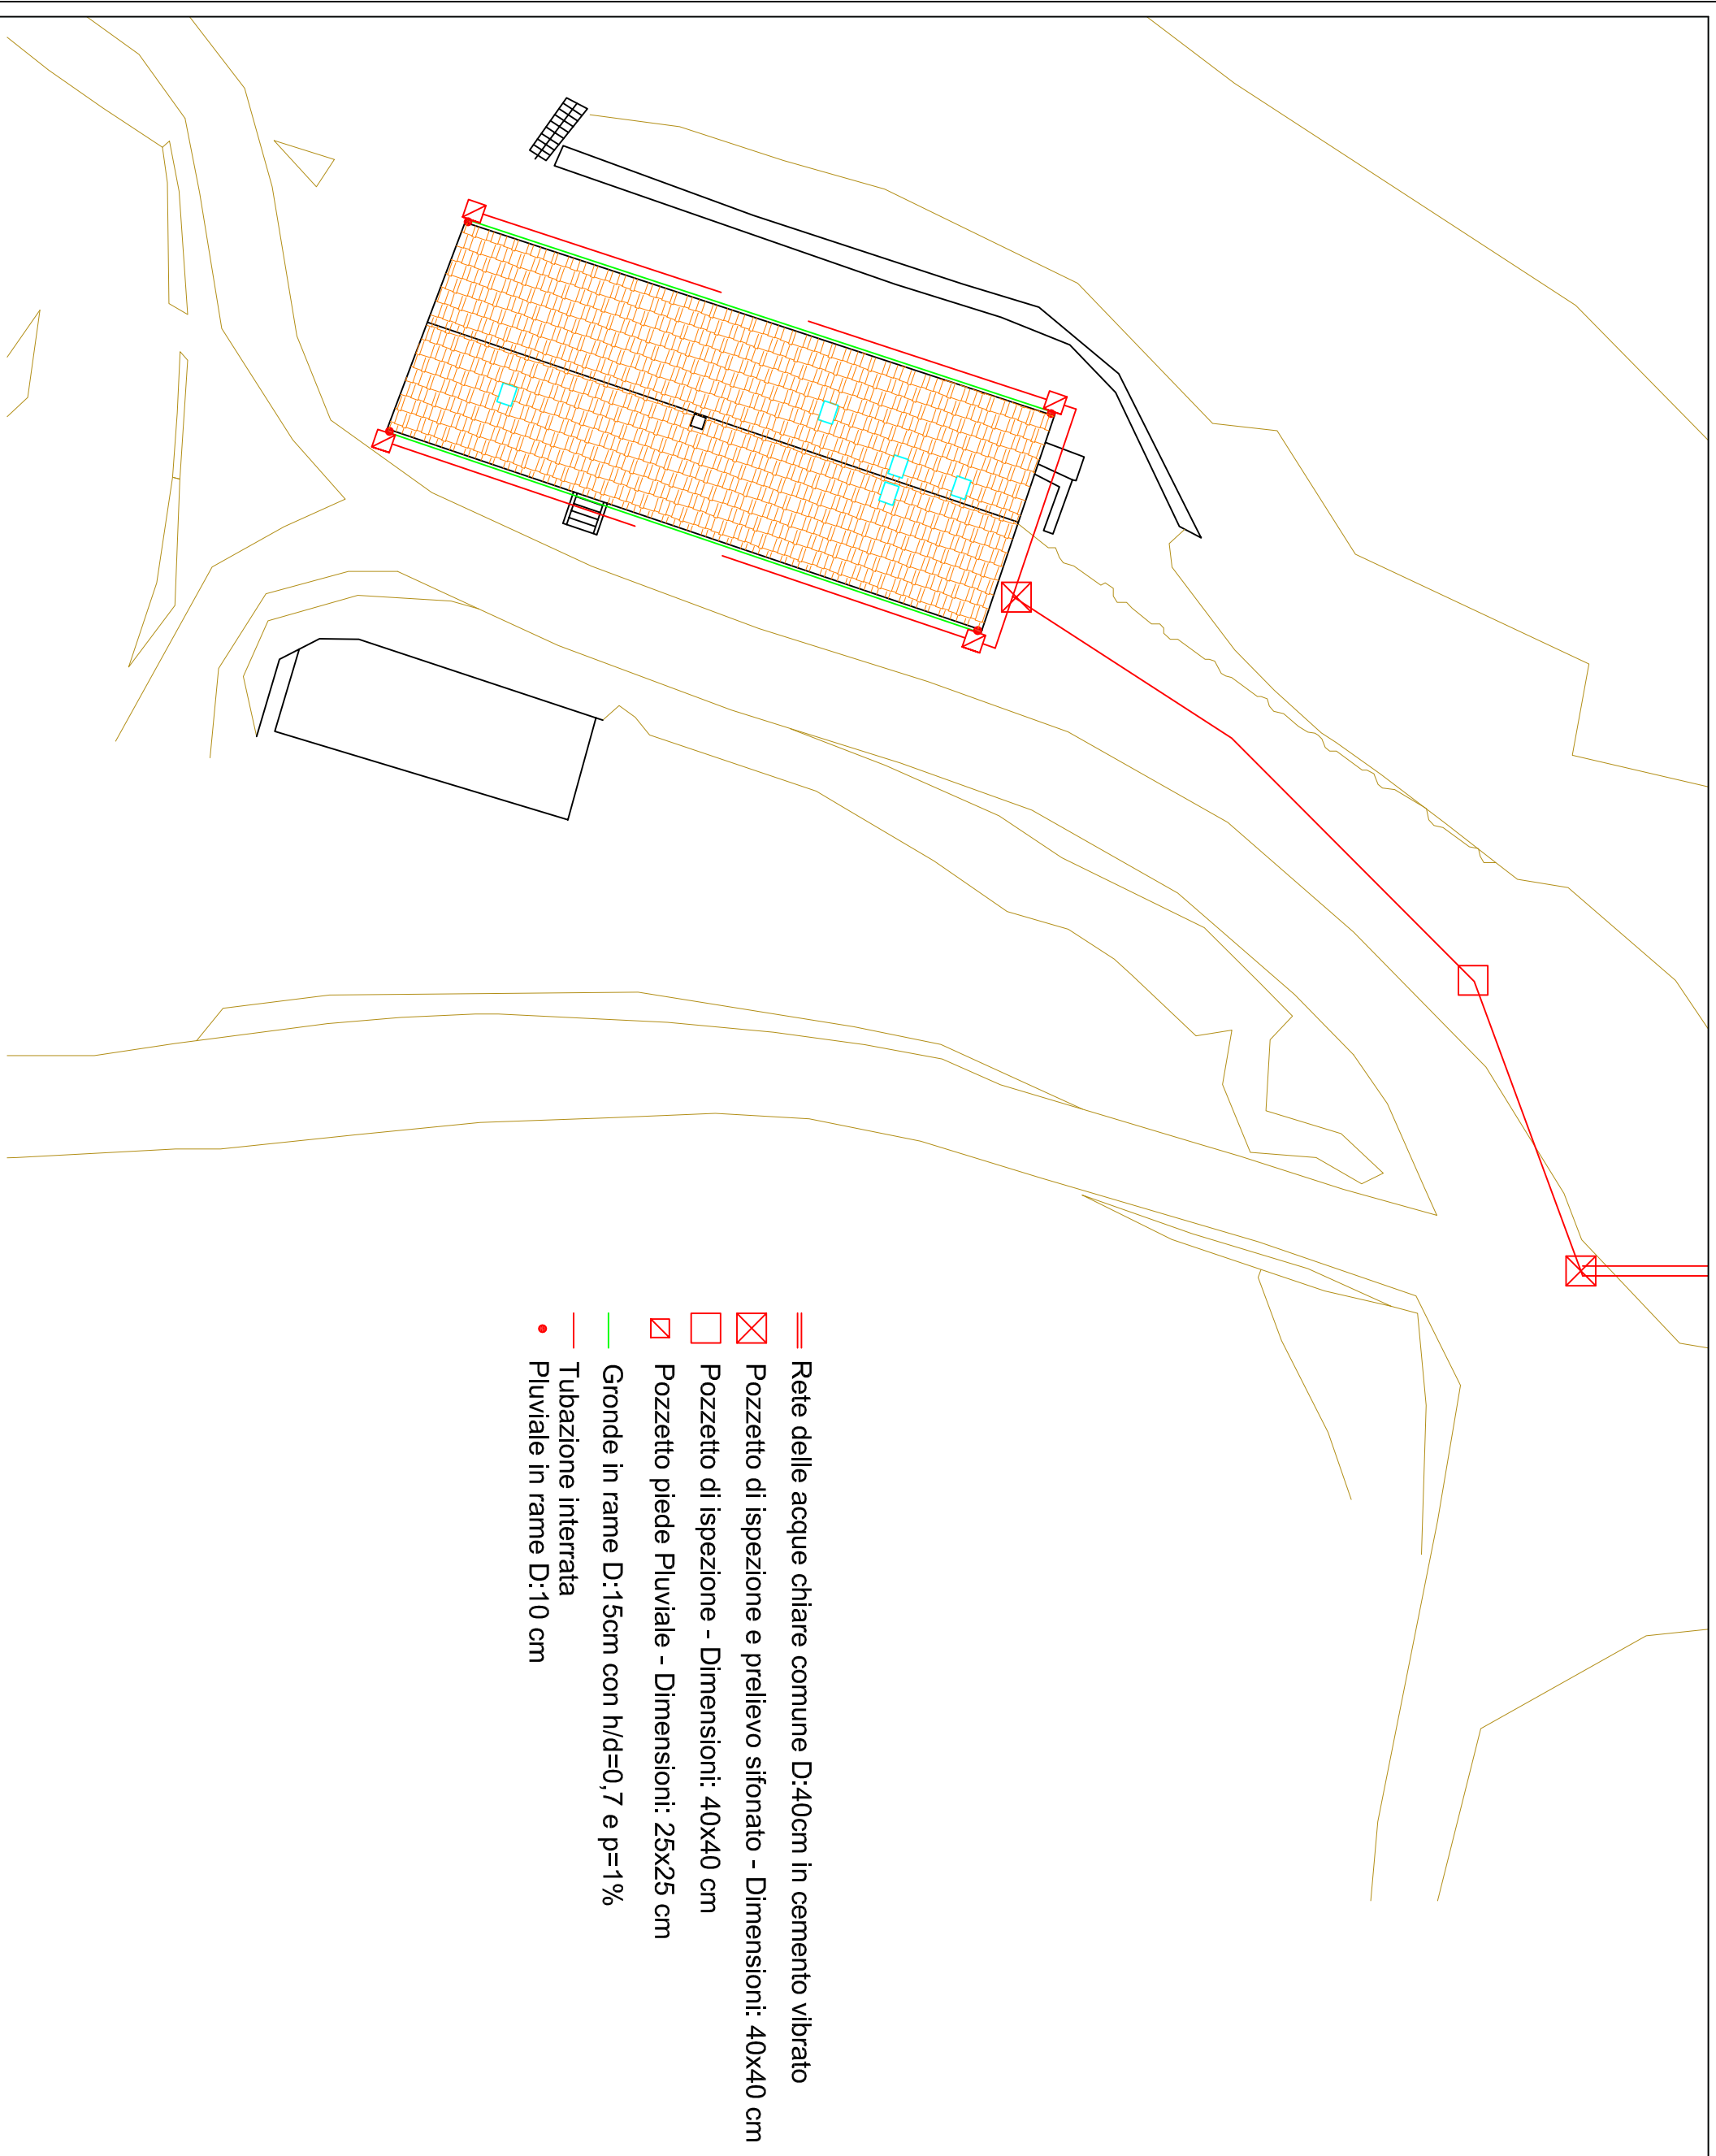

- == Rete delle acque chiare comune D:40cm in cemento vibrato
- ☒ Pozzetto di ispezione e prelievo sifonato - Dimensioni: 40x40 cm
- Pozzetto di ispezione - Dimensioni: 40x40 cm
- ☒ Pozzetto piede Pluviale - Dimensioni: 25x25 cm
- Gronde in rame D:15cm con h/d=0,7 e p=1%
- Tubazione interrata
- Pluviale in rame D:10 cm