


PIANTA LIVELLO II

- 1a. tinaia fermentazione
- 1b. tinaia stoccaggio
- 2. montacarichi
- 3a. barricaia vini bianchi
- 3b. barricaia vini dolci
- 3c. barricaia vini rossi
- 4. zona lavaggio barriques
- 5. sala degustazione
- 6. laboratorio
- 7. ufficio enologo e direttore d'azienda
- 8. deposito prodotti per la vinificazione
- 9. piazzale deposito macchinari
- 10. locale cisterna
- 11. locale stoccaggio residui di lavorazione
- 12. rampa carrabile

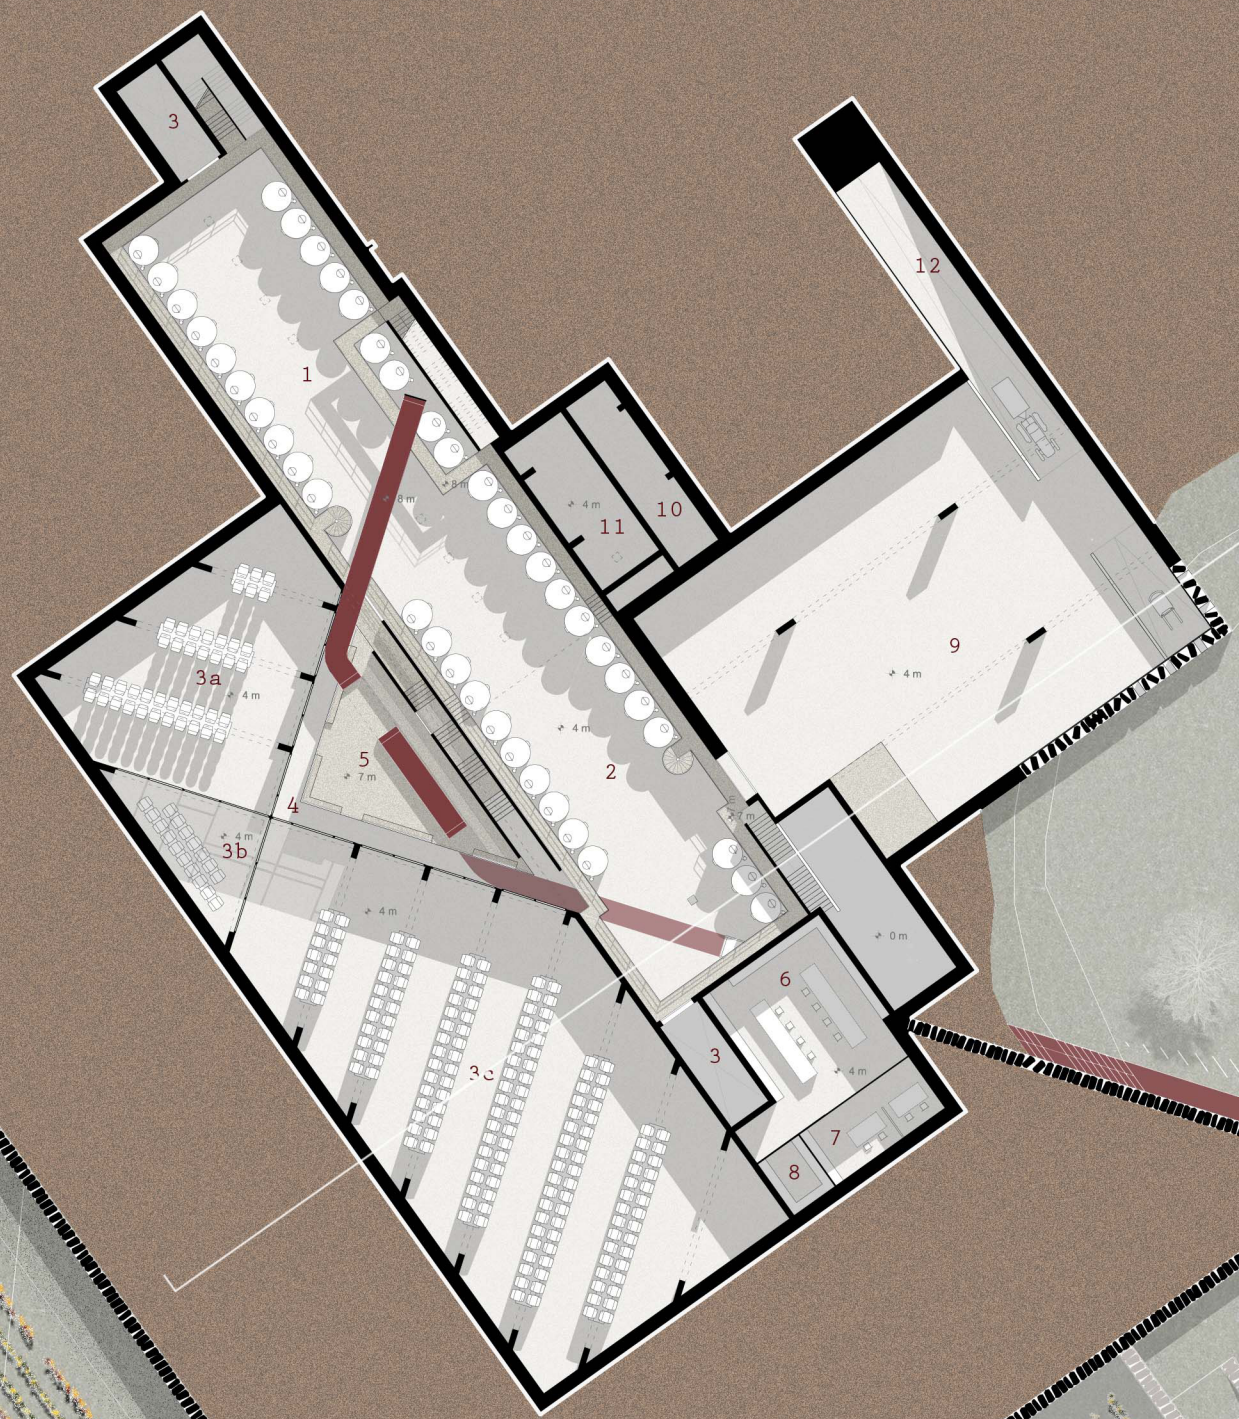

Tesi di laurea magistrale

Relatore: Prof. Emilio Fardoli
 Correlatore: Prof. Pietro Chierici

Studenti: Arianna Zambaldi
 Francesca Gradanati
 Michel Arrighini