
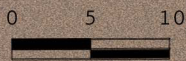


PIANTA LIVELLO IIII

1. imbottigliamento
2. deposito temporaneo tappi, bottiglie
3. montacarichi
4. affinamento in bottiglia
5. affinamento in bottiglia vini pregiati
6. confezionamento
7. magazzino cartoni, etichette
8. magazzino_stoccaggio, spedizione prodotto finito
9. deposito temporaneo pieni
10. piazzale_magazzino
11. rimessa mezzi agricoli
12. rampa carrabile
13. zona di carico e scarico
14. uscita automezzi

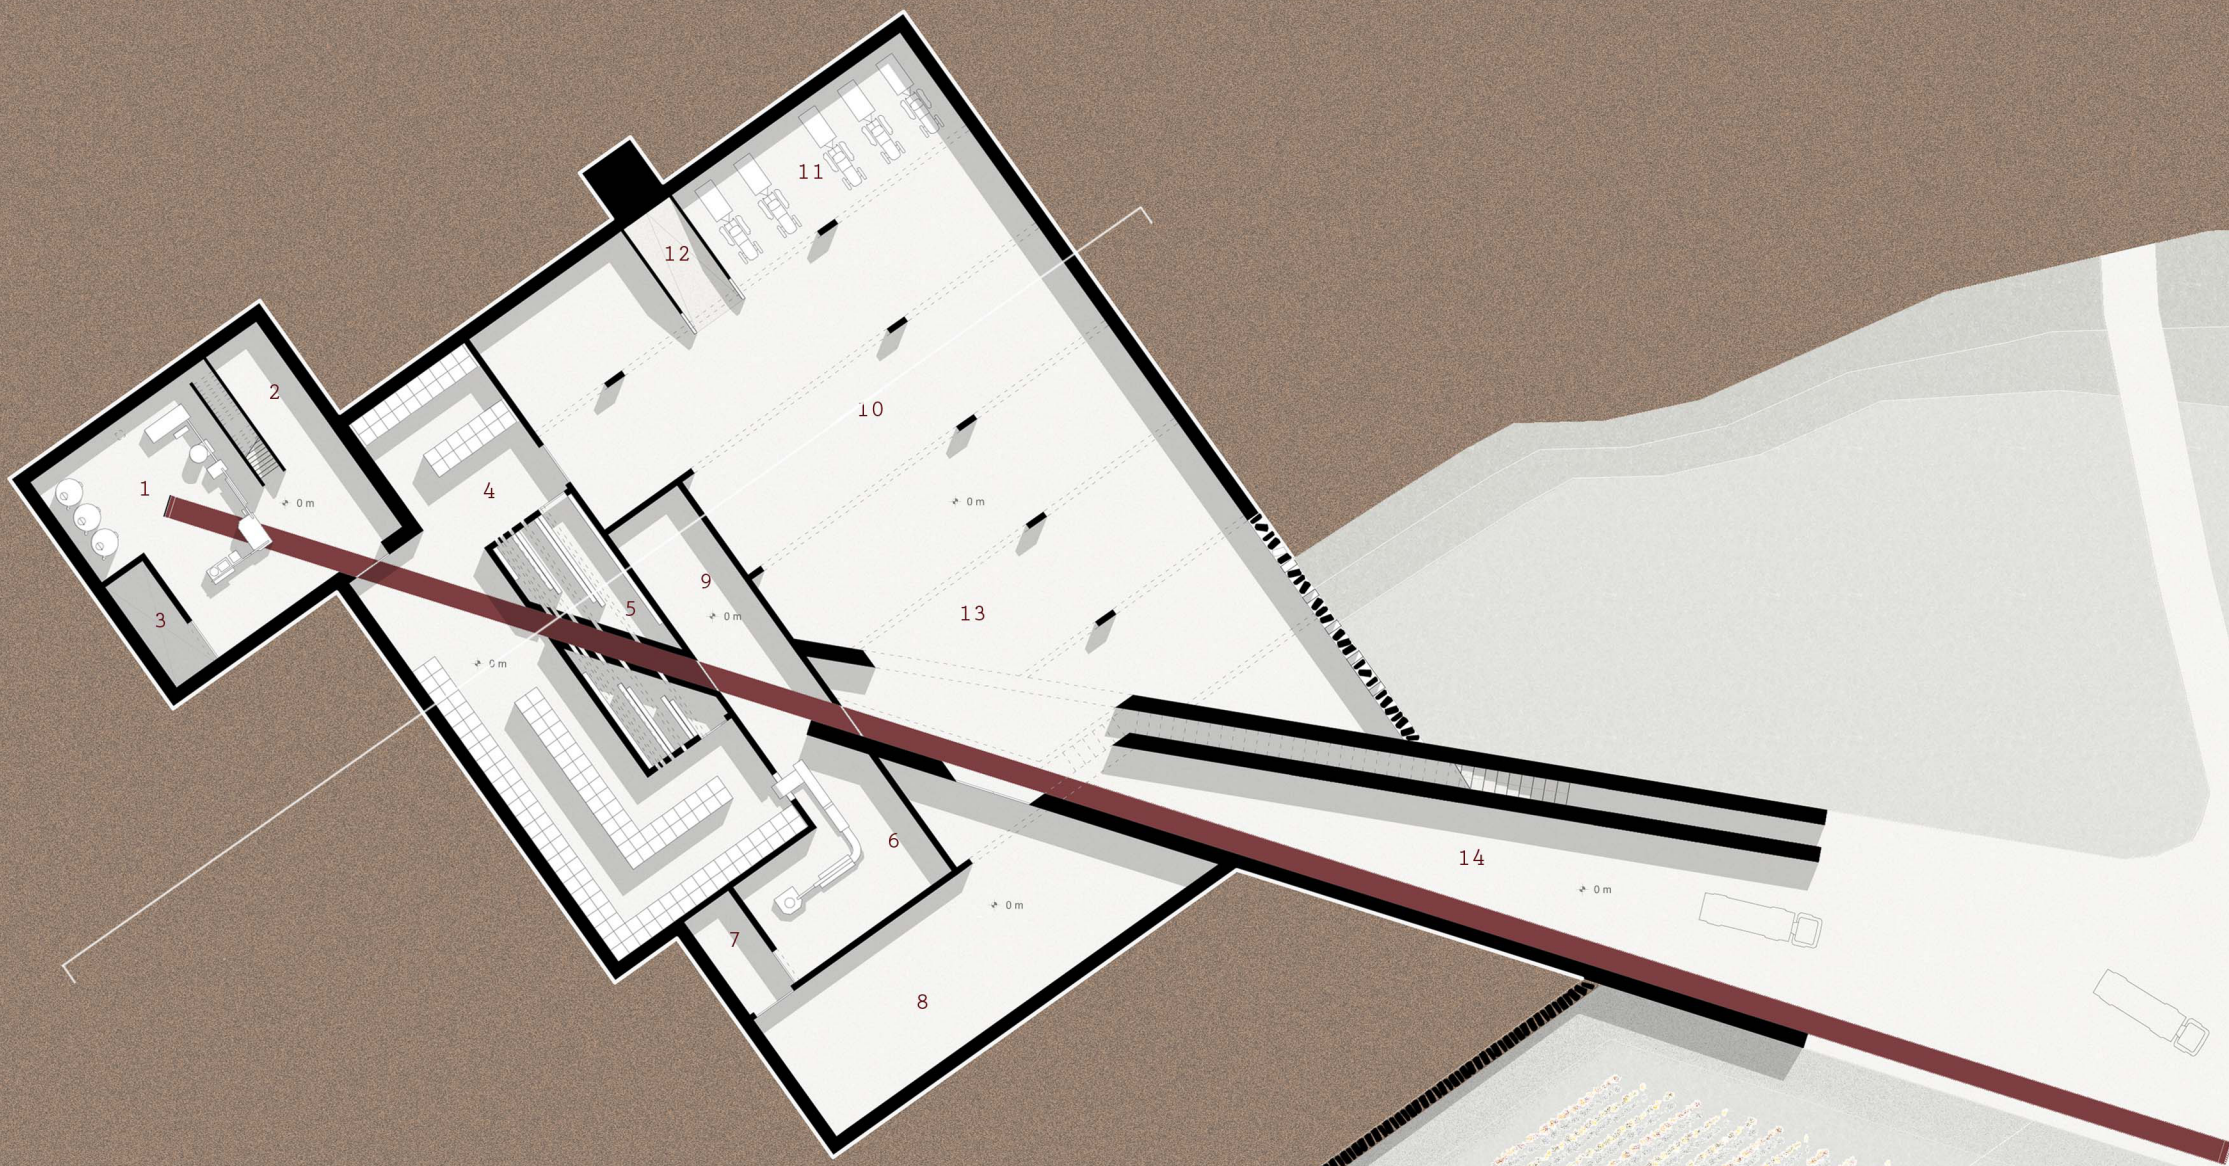

Tesi di laurea magistrale

Relatore: Prof. Emilio Faroldi
Correlatore: Prof. Pietro Chierici

Studenti: Arianna Zambaldi
Francesca Gradanati
Michela Arreghini