


FUNZIONI

- 1. ambulatorio
  - a. attesa
  - b. osservazione | consulenza
  - c. ambulatorio
  - d. degenza
  - e. deposito | lavanderia
- 2. amministrazione
- 3. scuola
- 4. mensa + servizi
- 5. casa del personale
- 6. casa d'accoglienza
- 7. casa del guardiano
- 8. attività produttive (mulino del miglio - orto - animali)
- 9. pozzo di raccolta acque reflue
- 10. area di accumulo energia fotovoltaica


24 mq 53 mq 82 mq

TRADIZIONALE      SOSTENIBILE      ADATTABILE

fase 1

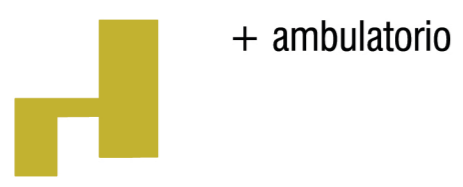


+ ambulatorio

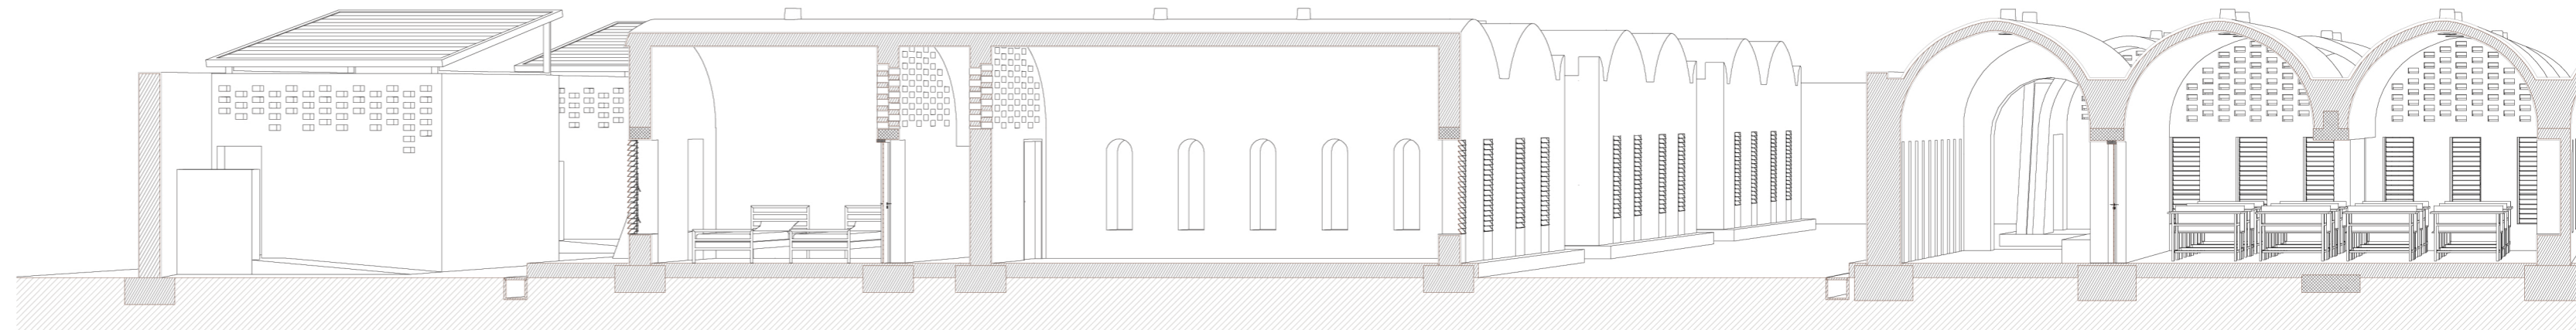


sezione b-b' 1:200

fase 2

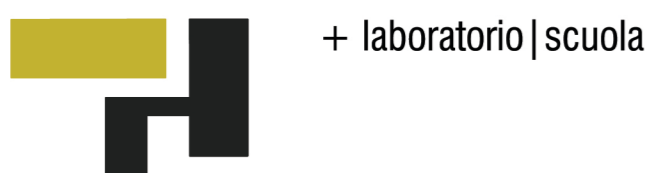

+ laboratorio | scuola

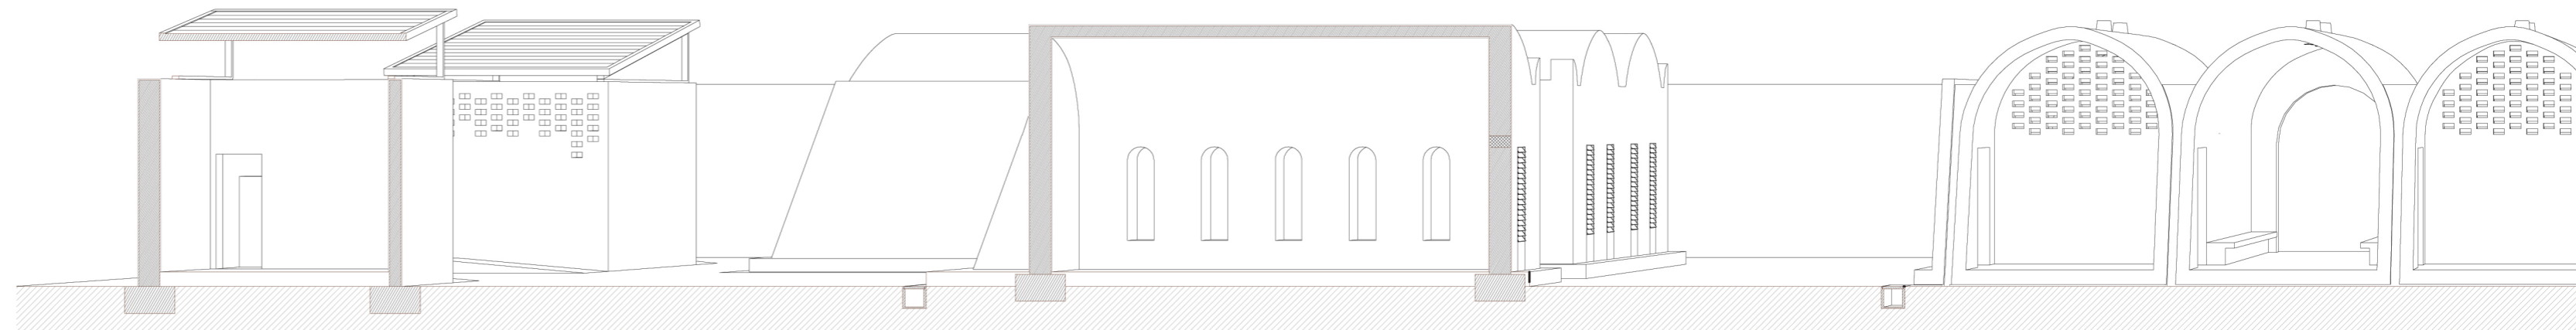

sezione a-a' 1:200

fase 3




+ mensa

fase 4



+ residenze + area produttiva

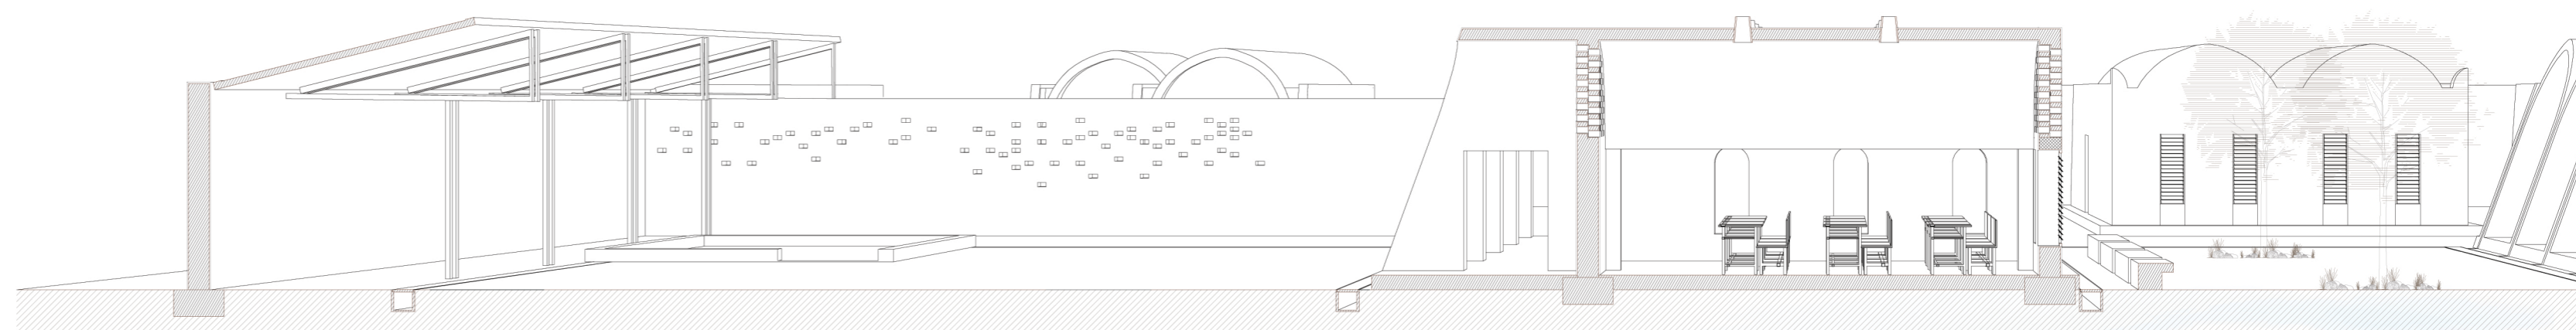

sezione c-c' 1:200

