NORD

03

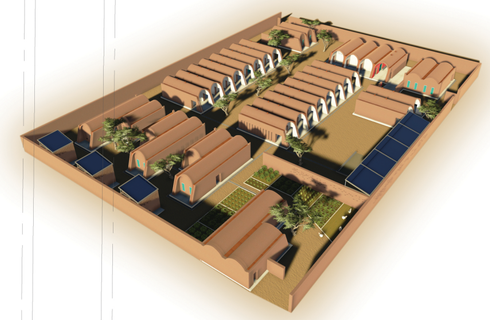

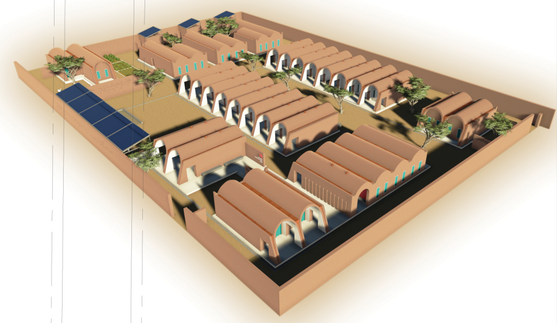

struttura

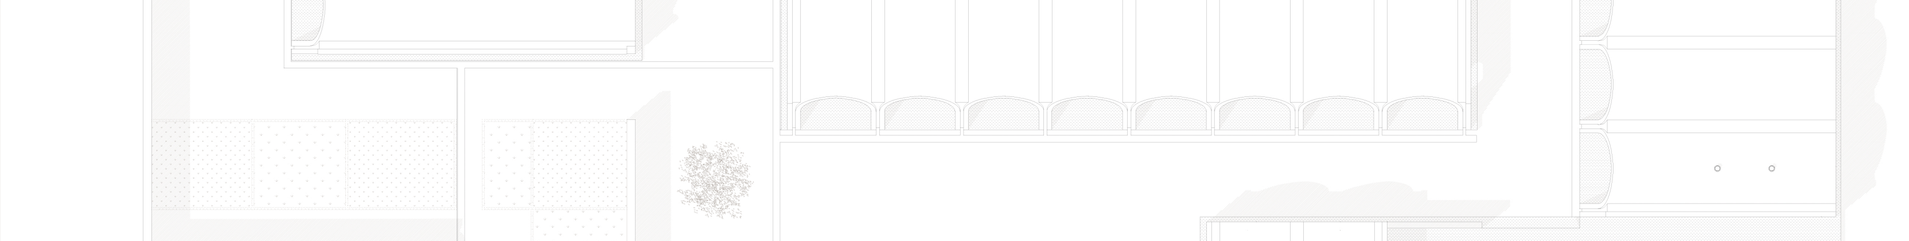

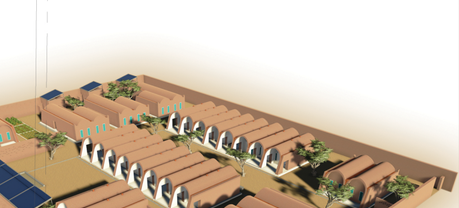

raccolta acque reflue

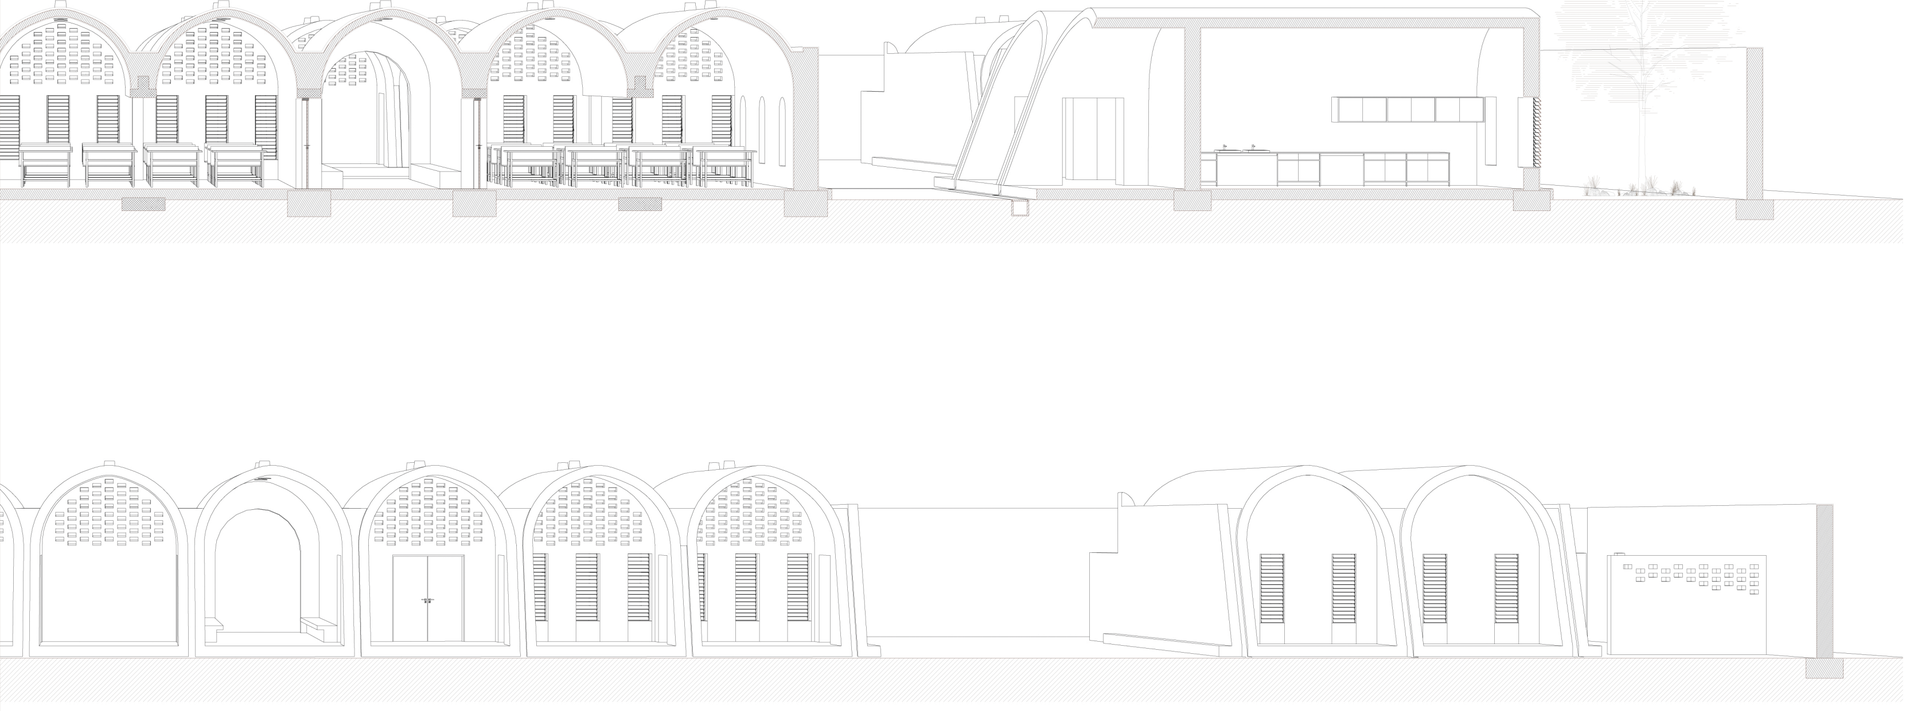

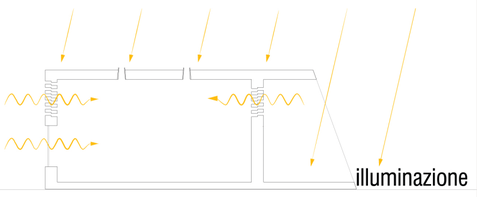

illuminazione

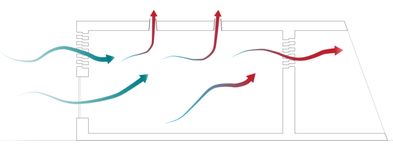

comfort

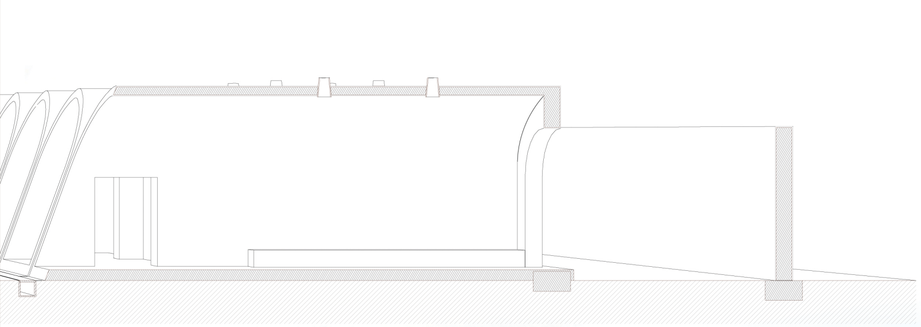

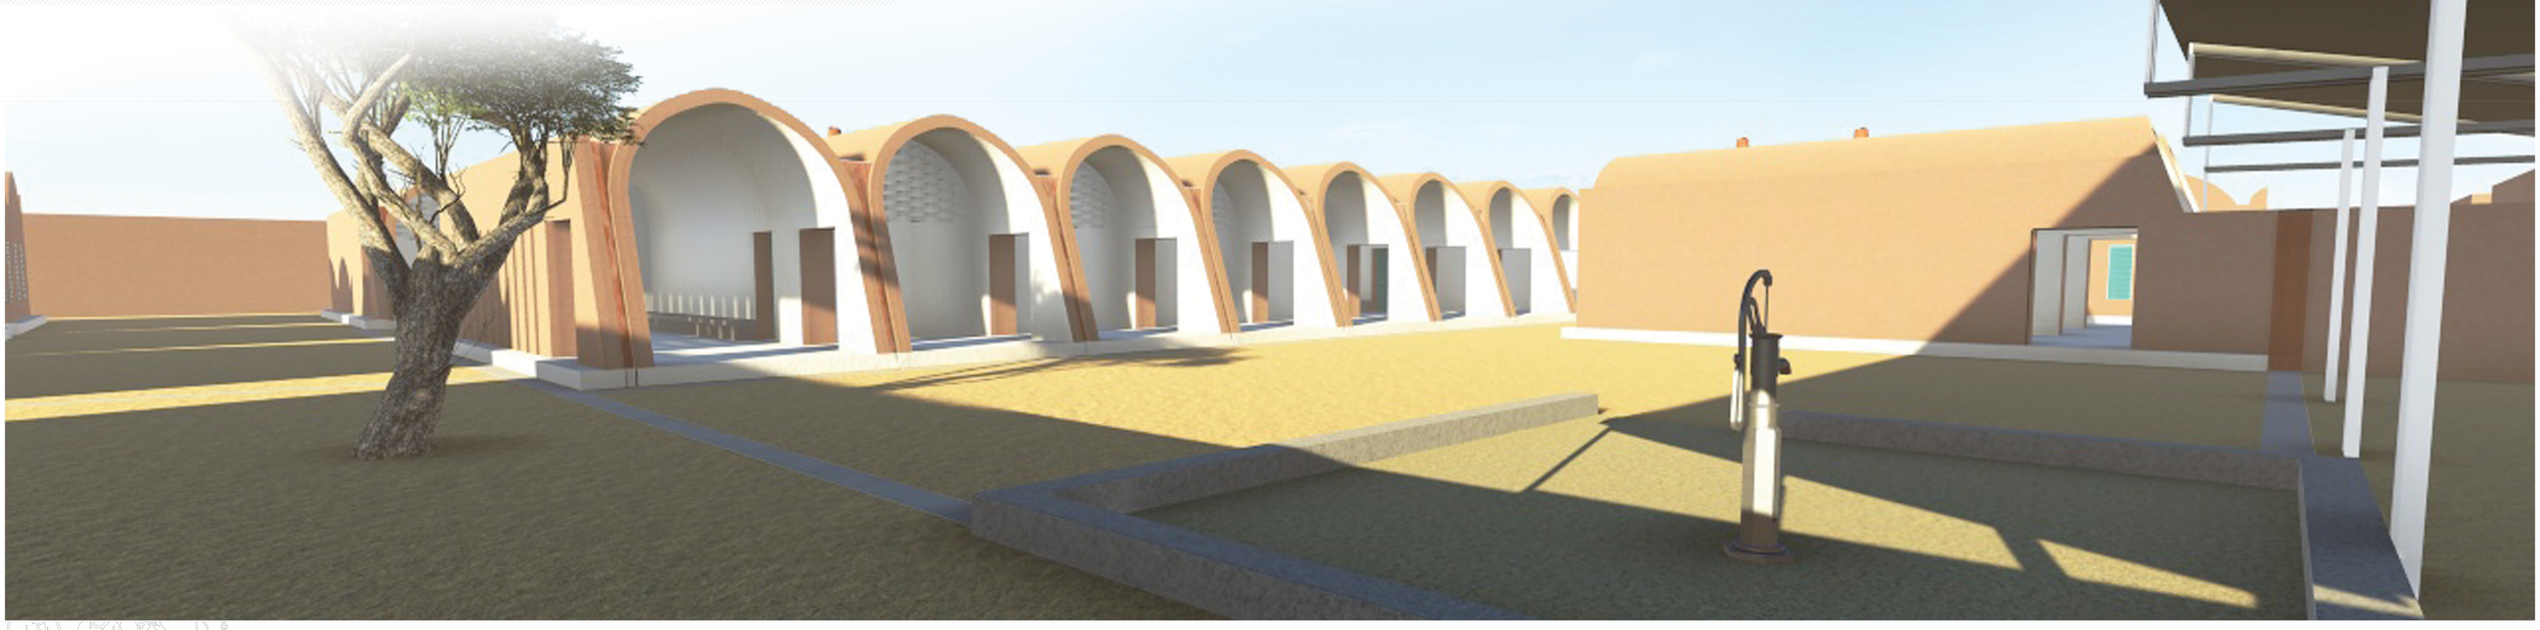

Politecnico di Milano - Facoltà di Architettura e Società
Corso di Laurea specialistica RE8
Anno accademico 2011/2012

3 Ottobre - Discussione di Tesi
" Una Casa d'Accoglienza in Volta Nubiana per gli orfani e le ragazze madri di Zinder (Niger) "
Un progetto pilota per il *Sahel*.

Relatore: Prof. Arch. Giovanni Scudo - dipartimento B.E.S.T.
Co-relatori: Prof. Arch. Gian Luca Brunetti, Arch. Chiara Filios
Candidato: Lorena Caruana matr. 740781

pianta coperture
SCALA 1:200