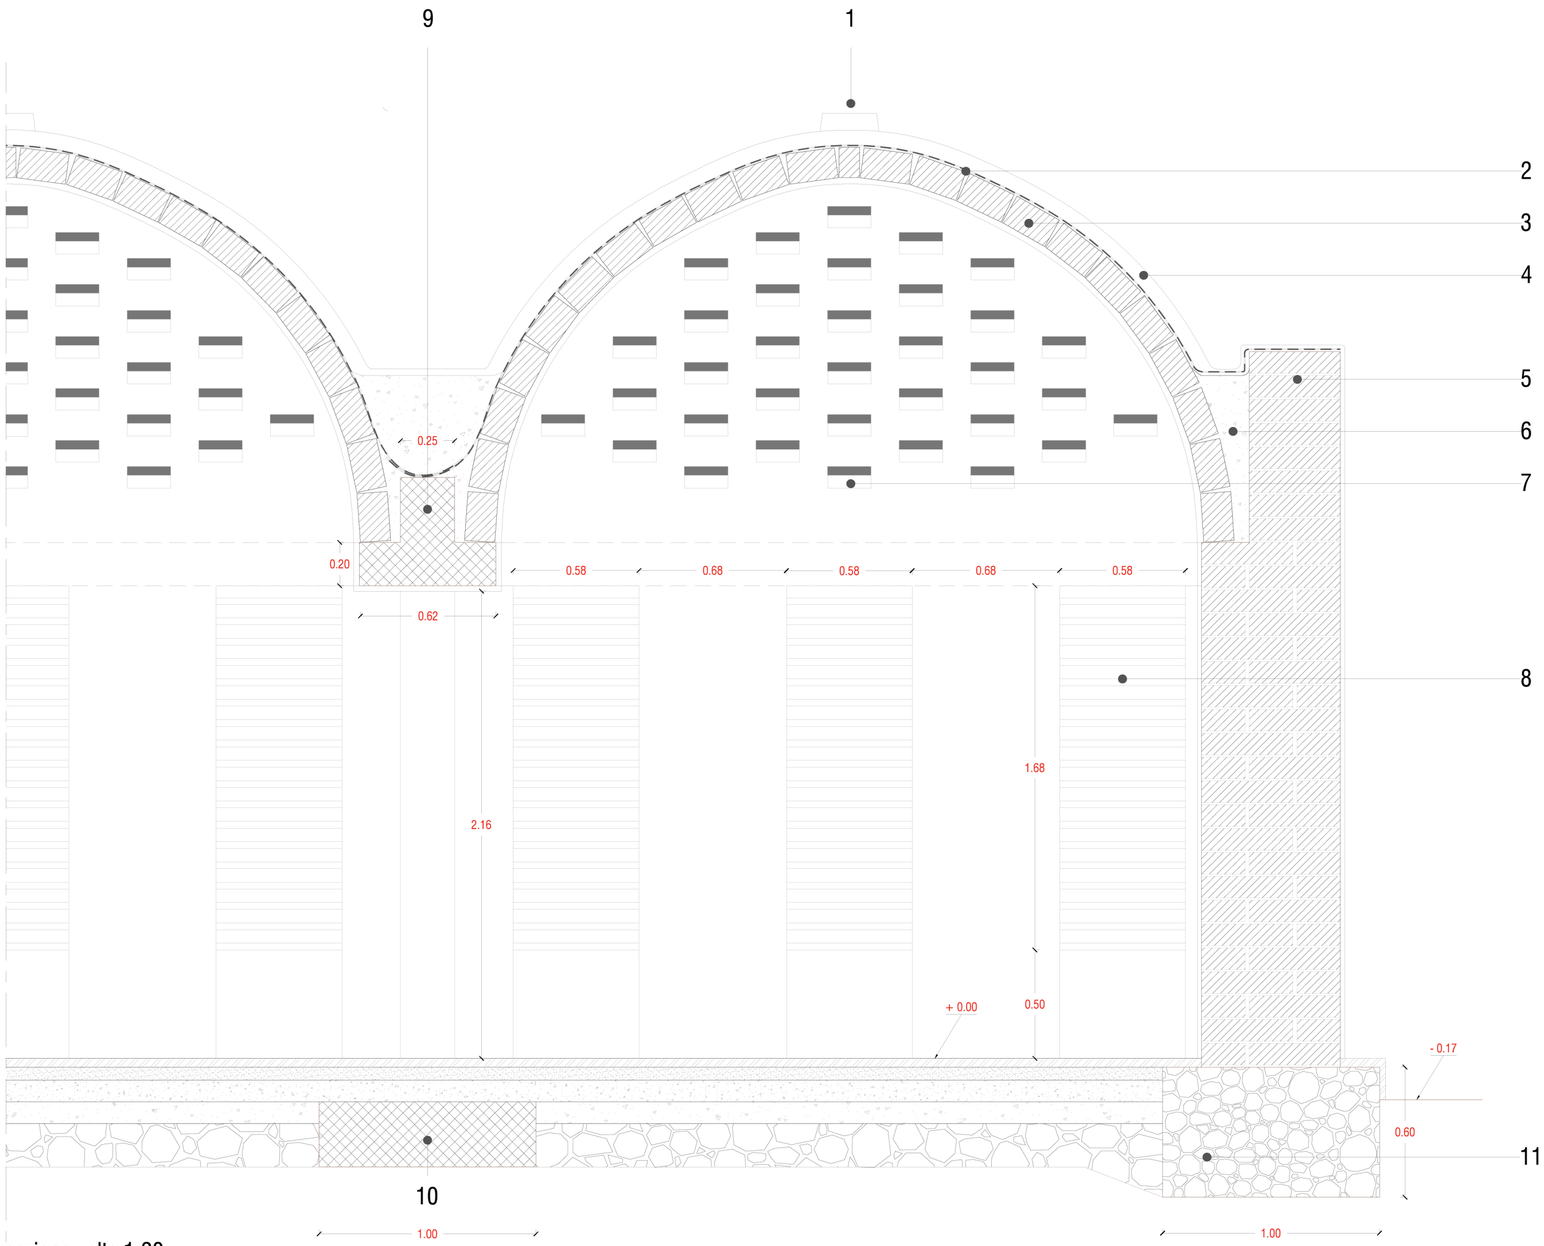

sezione volta 1:20

LEGENDA

1. camino di ventilazione

2. guaina impermeabile

3. mattoni *adobe 24 x 15 x 5 cm*

4. intonaco di argilla stabilizzata con calce

5. mattoni *adobe 42 x 20 x 10 cm*

6. riempimento con terra e detriti

7. parete forata *adobe 42 x 20 x 10 cm*

8. infisso a persiana *168 x 58*

9. trave in cls armato a T rovescia

10. cordolo in cls armato

11. fondazione in pietrame e malta di terra:

- pavimento in cemento *4 cm*
- sabbia fine *6 cm*
- ghiaia fine *10 cm*
- ghiaia grossolana *10 cm*
- sottofondo di pietrame e detriti *20 cm*
- terreno di fondo

12. canale in cls 40 x 37

13. muretto di contenimento con *adobe 42 x 20 x 10 cm*

14. cordolo in cls armato

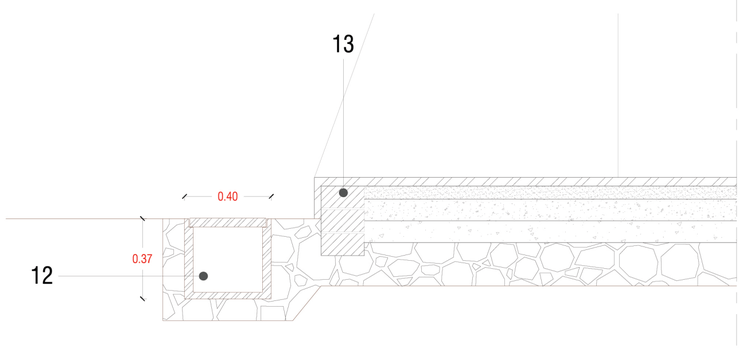

canaletta di raccolta acque reflue 1:20

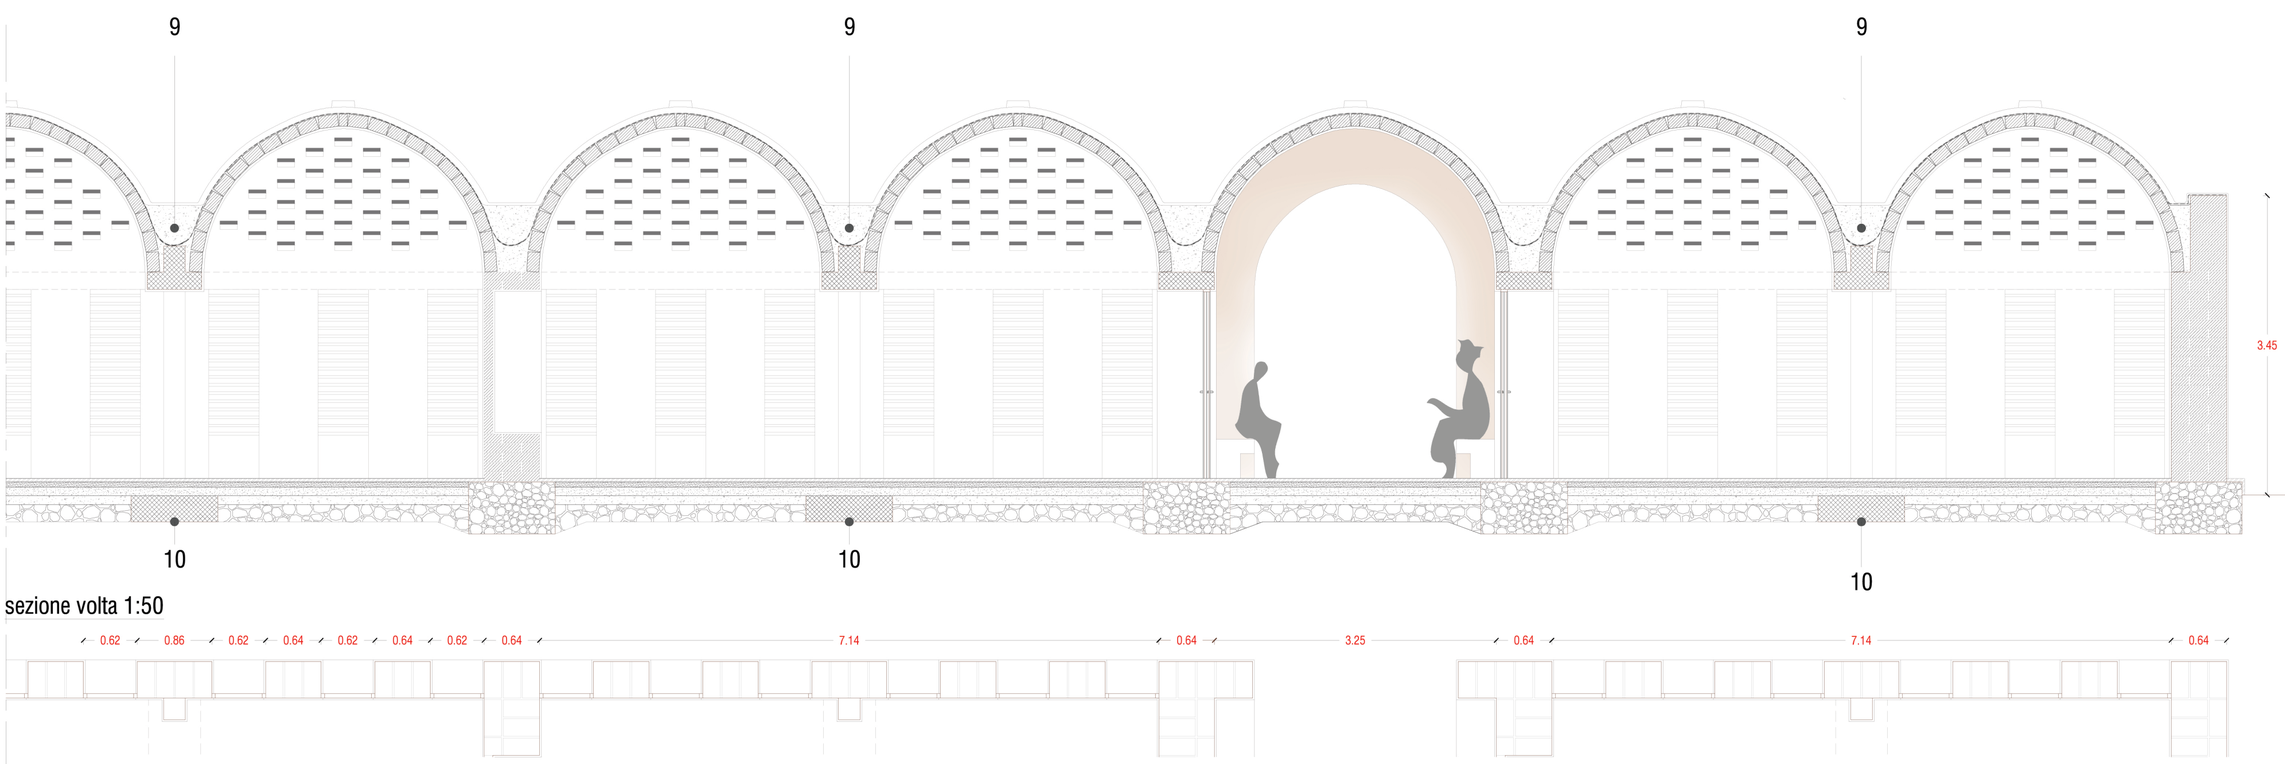

sezione volta 1:50

studio delle decorazioni *haussa* su prospetto residenze

ELEMENTI DECORATIVI

a. decorazione in bassorilievo che riprende gli ornamenti ricamati sugli abiti da cerminia maschili, i *dagui* (impronta di leone).

b. merli o corna angolari, detti *zanko,* termine che indica anche un tipo di treccia della pettinatura femminile.

c. paraste a ricamo dette *sarka o durgusum taguwa* (intreccio di fili)

d. tecnica recente di *zane*, decorazione, basata sul principio del graffito su stucco con motivi floreali policromi.

e. croce d'Agadès, gioiello dei fabbri haussa, simbolo di fertilità.