



Key-plan



Sezione longitudinale AA

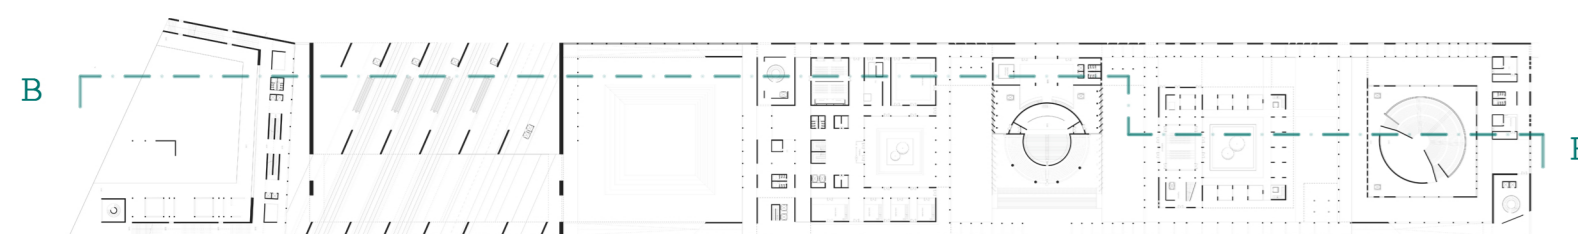

Key-plan

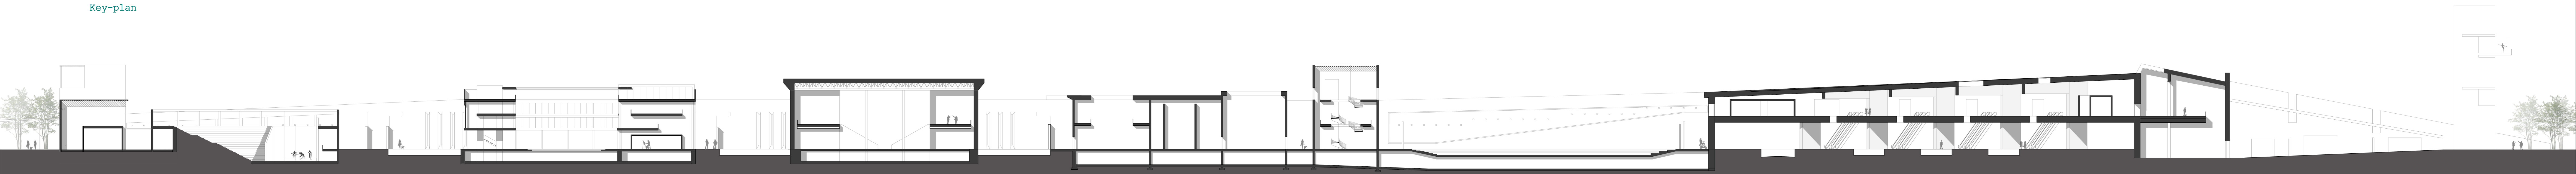

Sezione longitudinale BB