




Area "colore delle ombre"

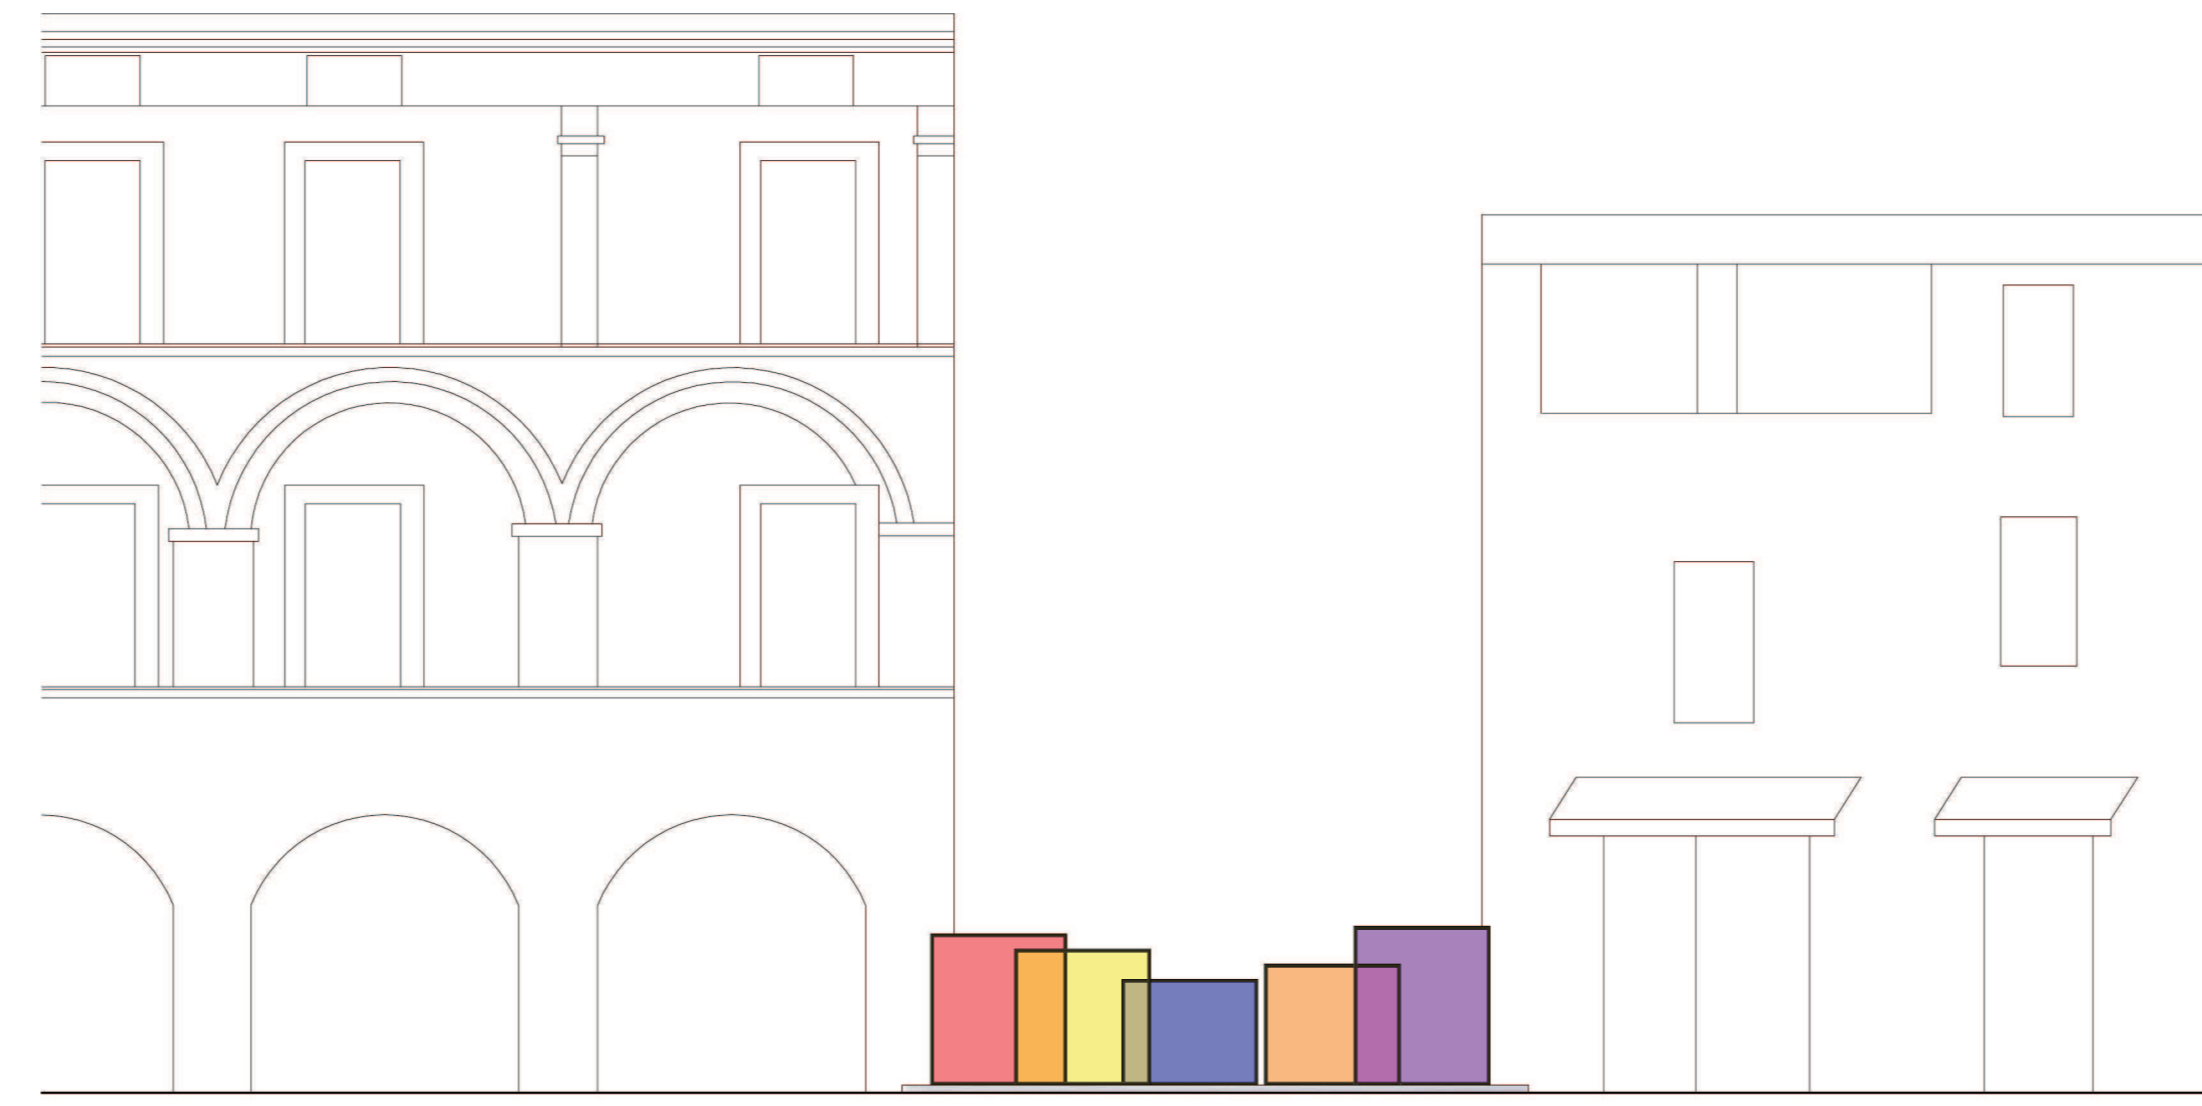


SCALA 1:100

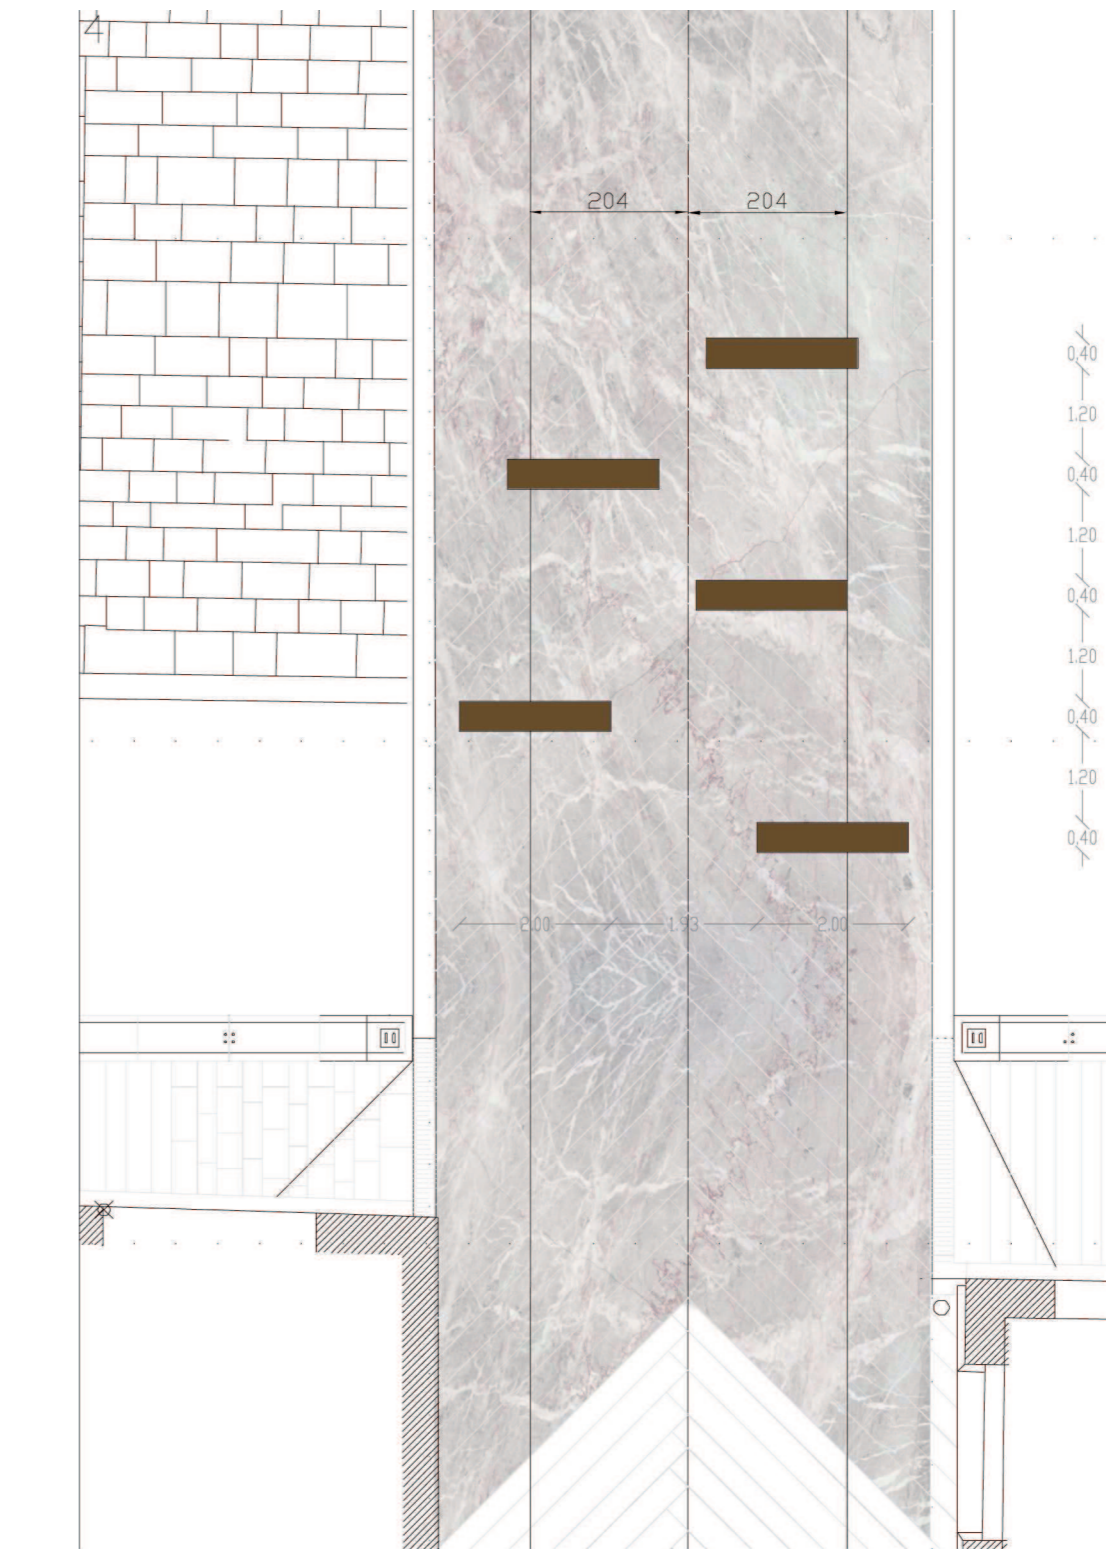



SCALA 1:100

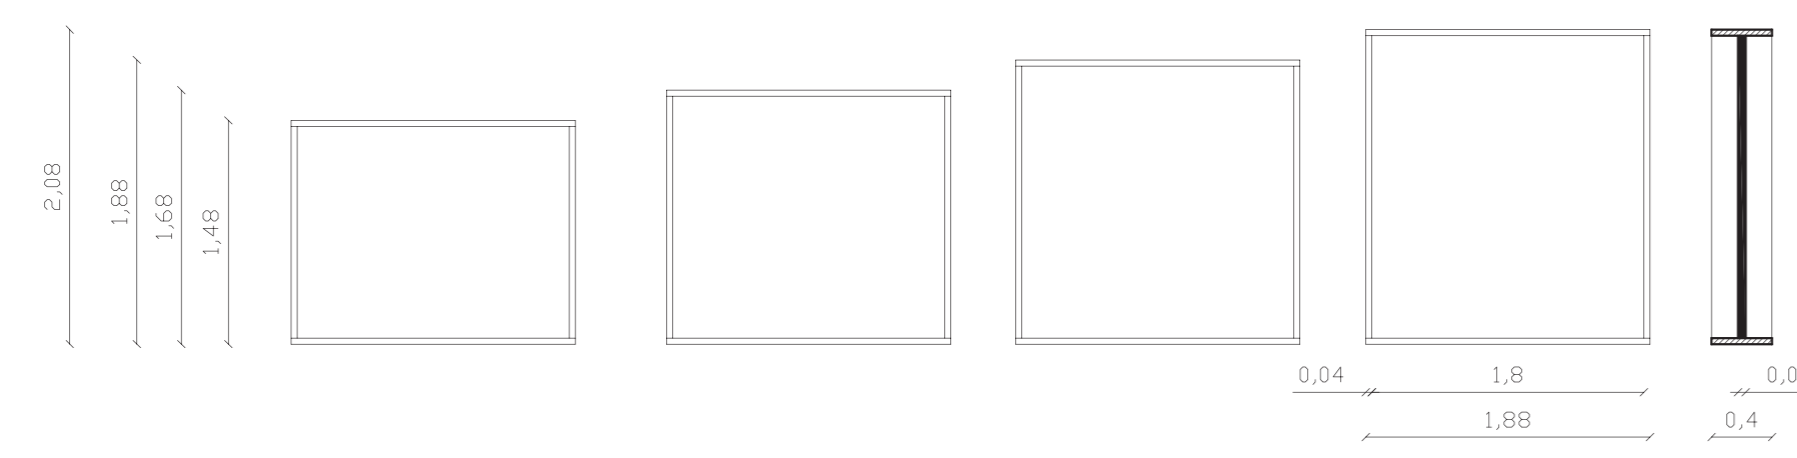


SCALA 1:50

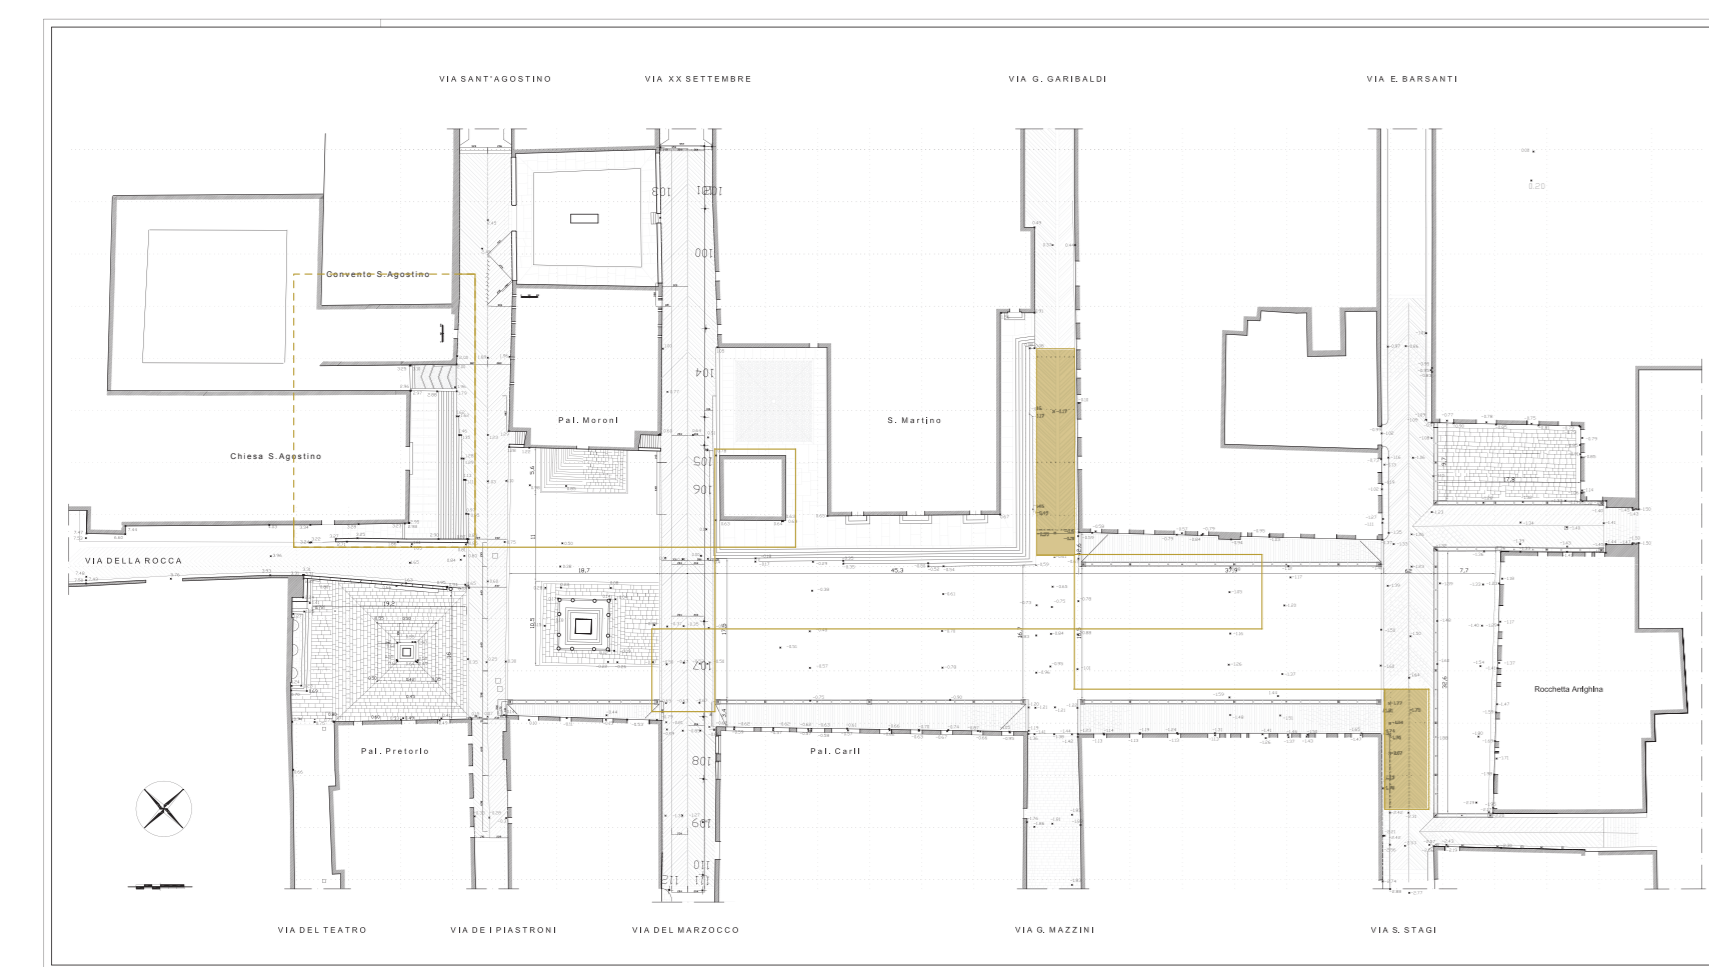

Area "lavorazione marmi"

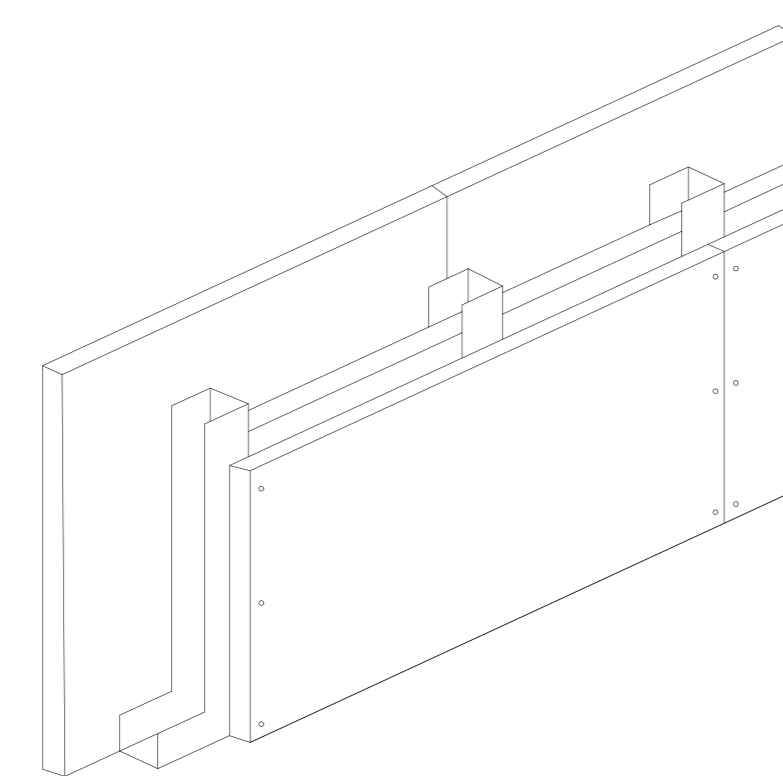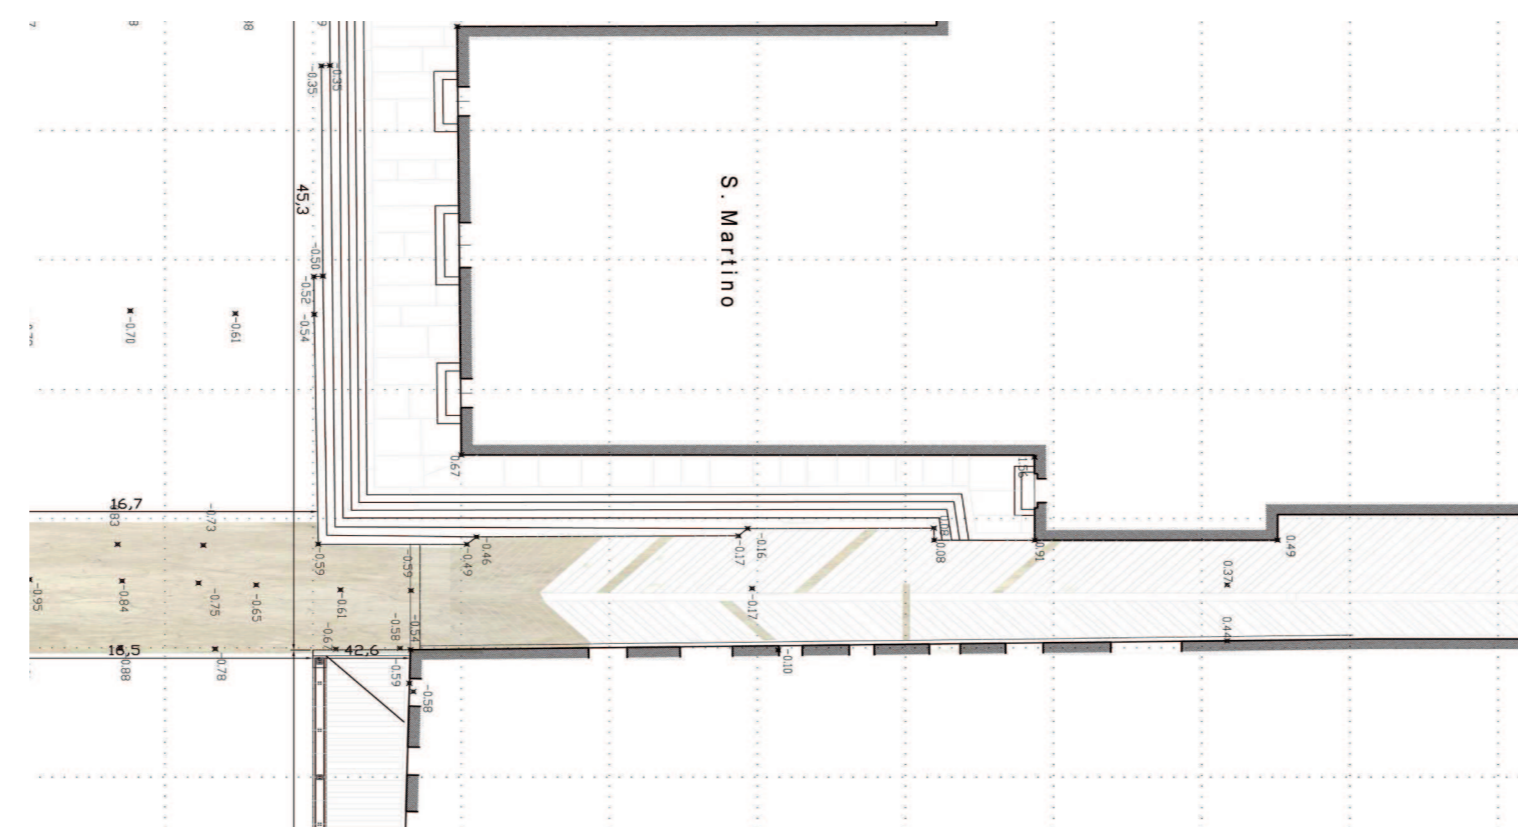

SCALA 1:20

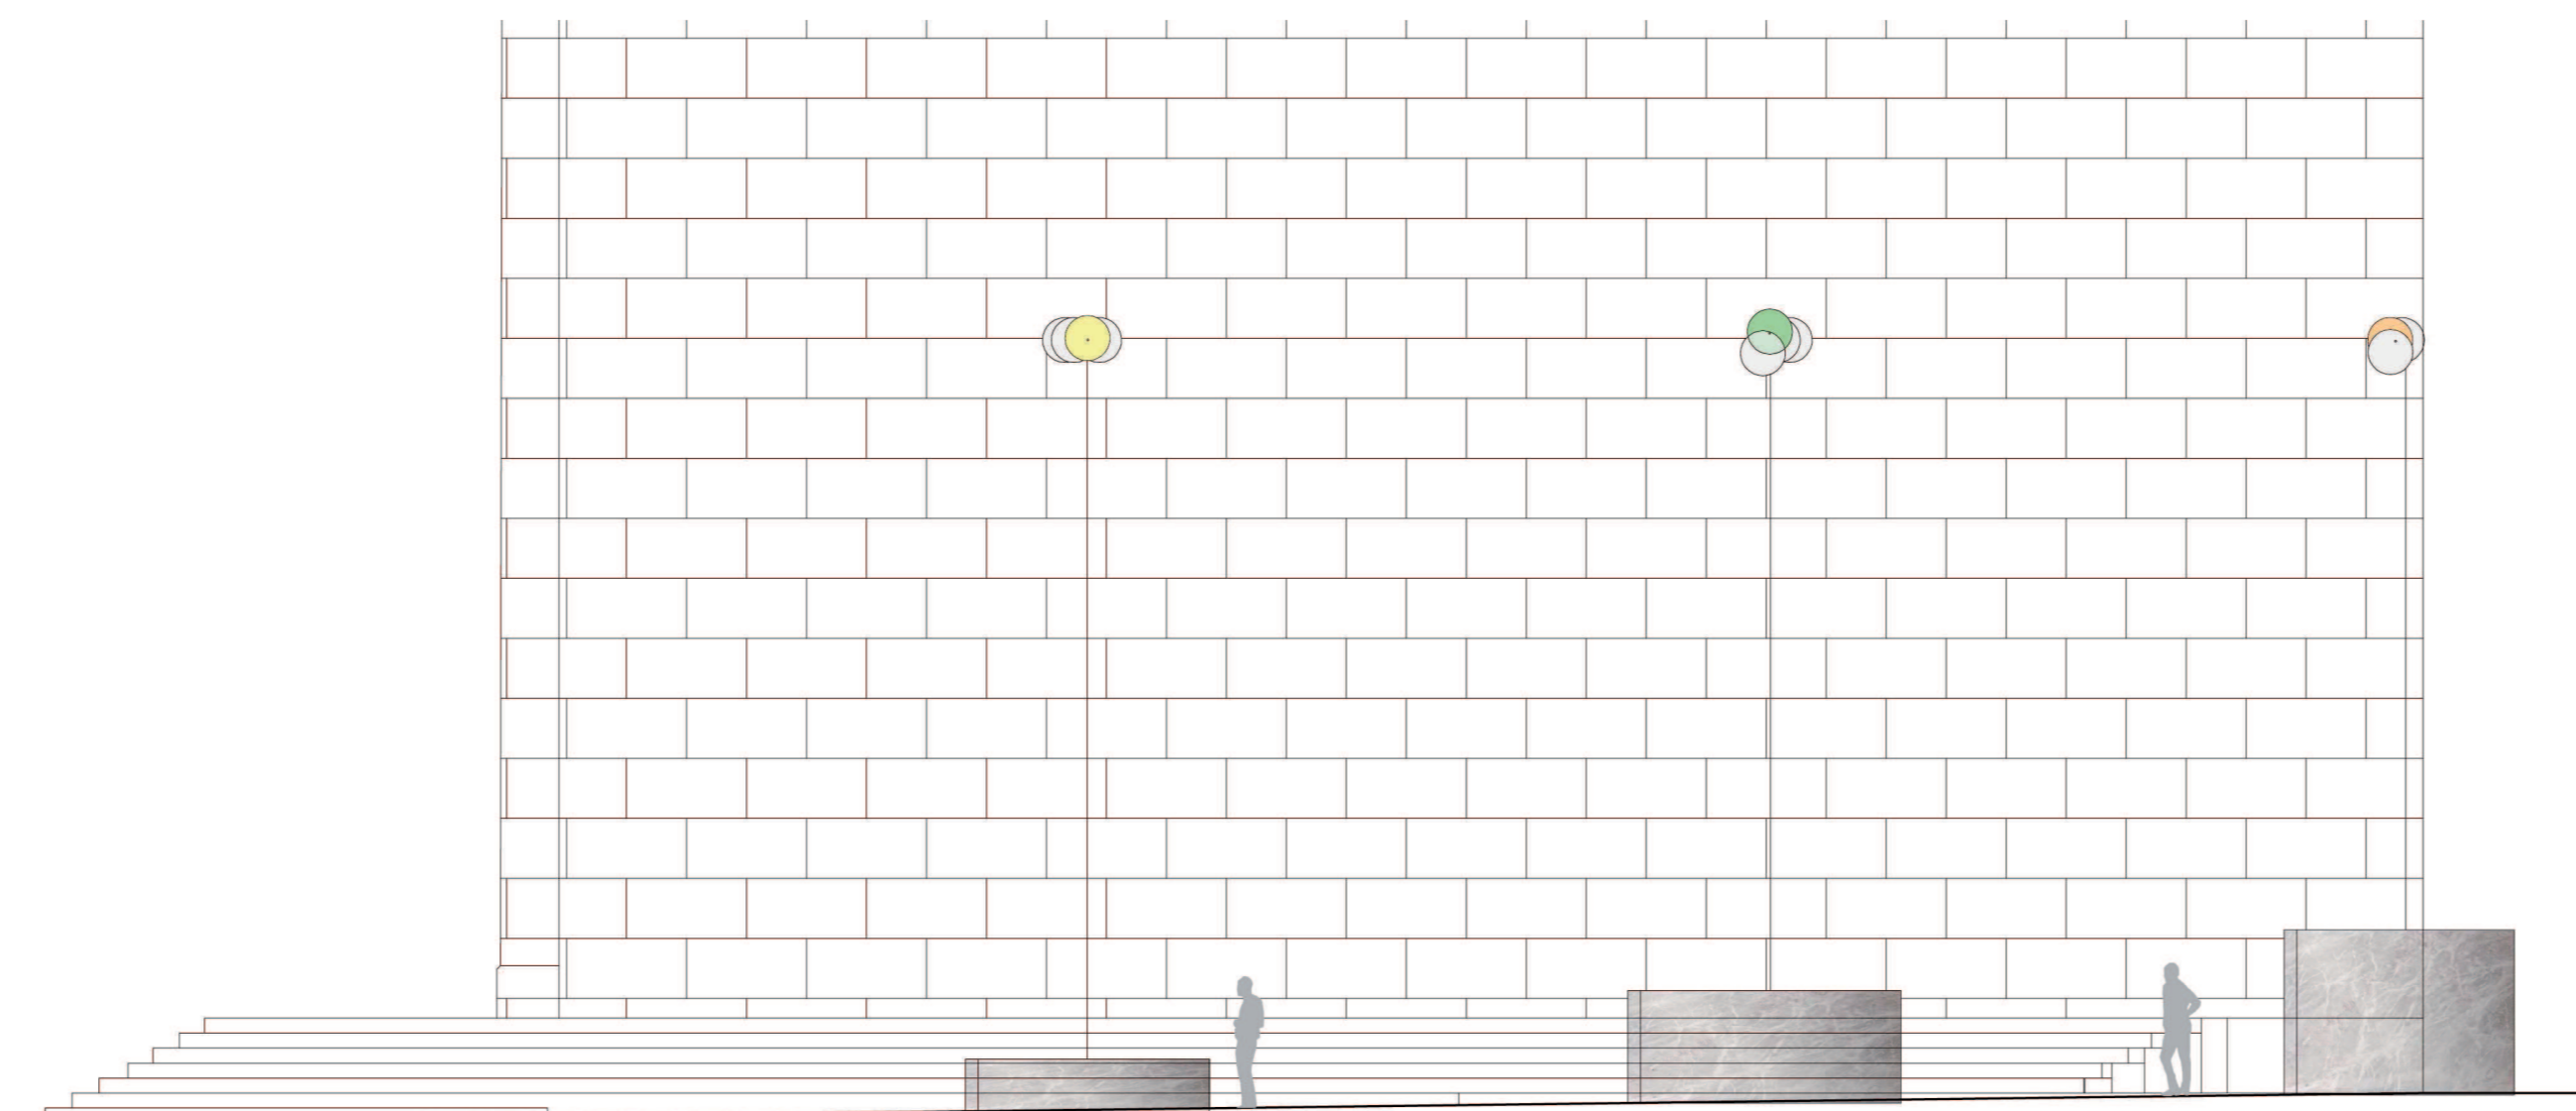

SCALA 1:100



SCALA 1:100