

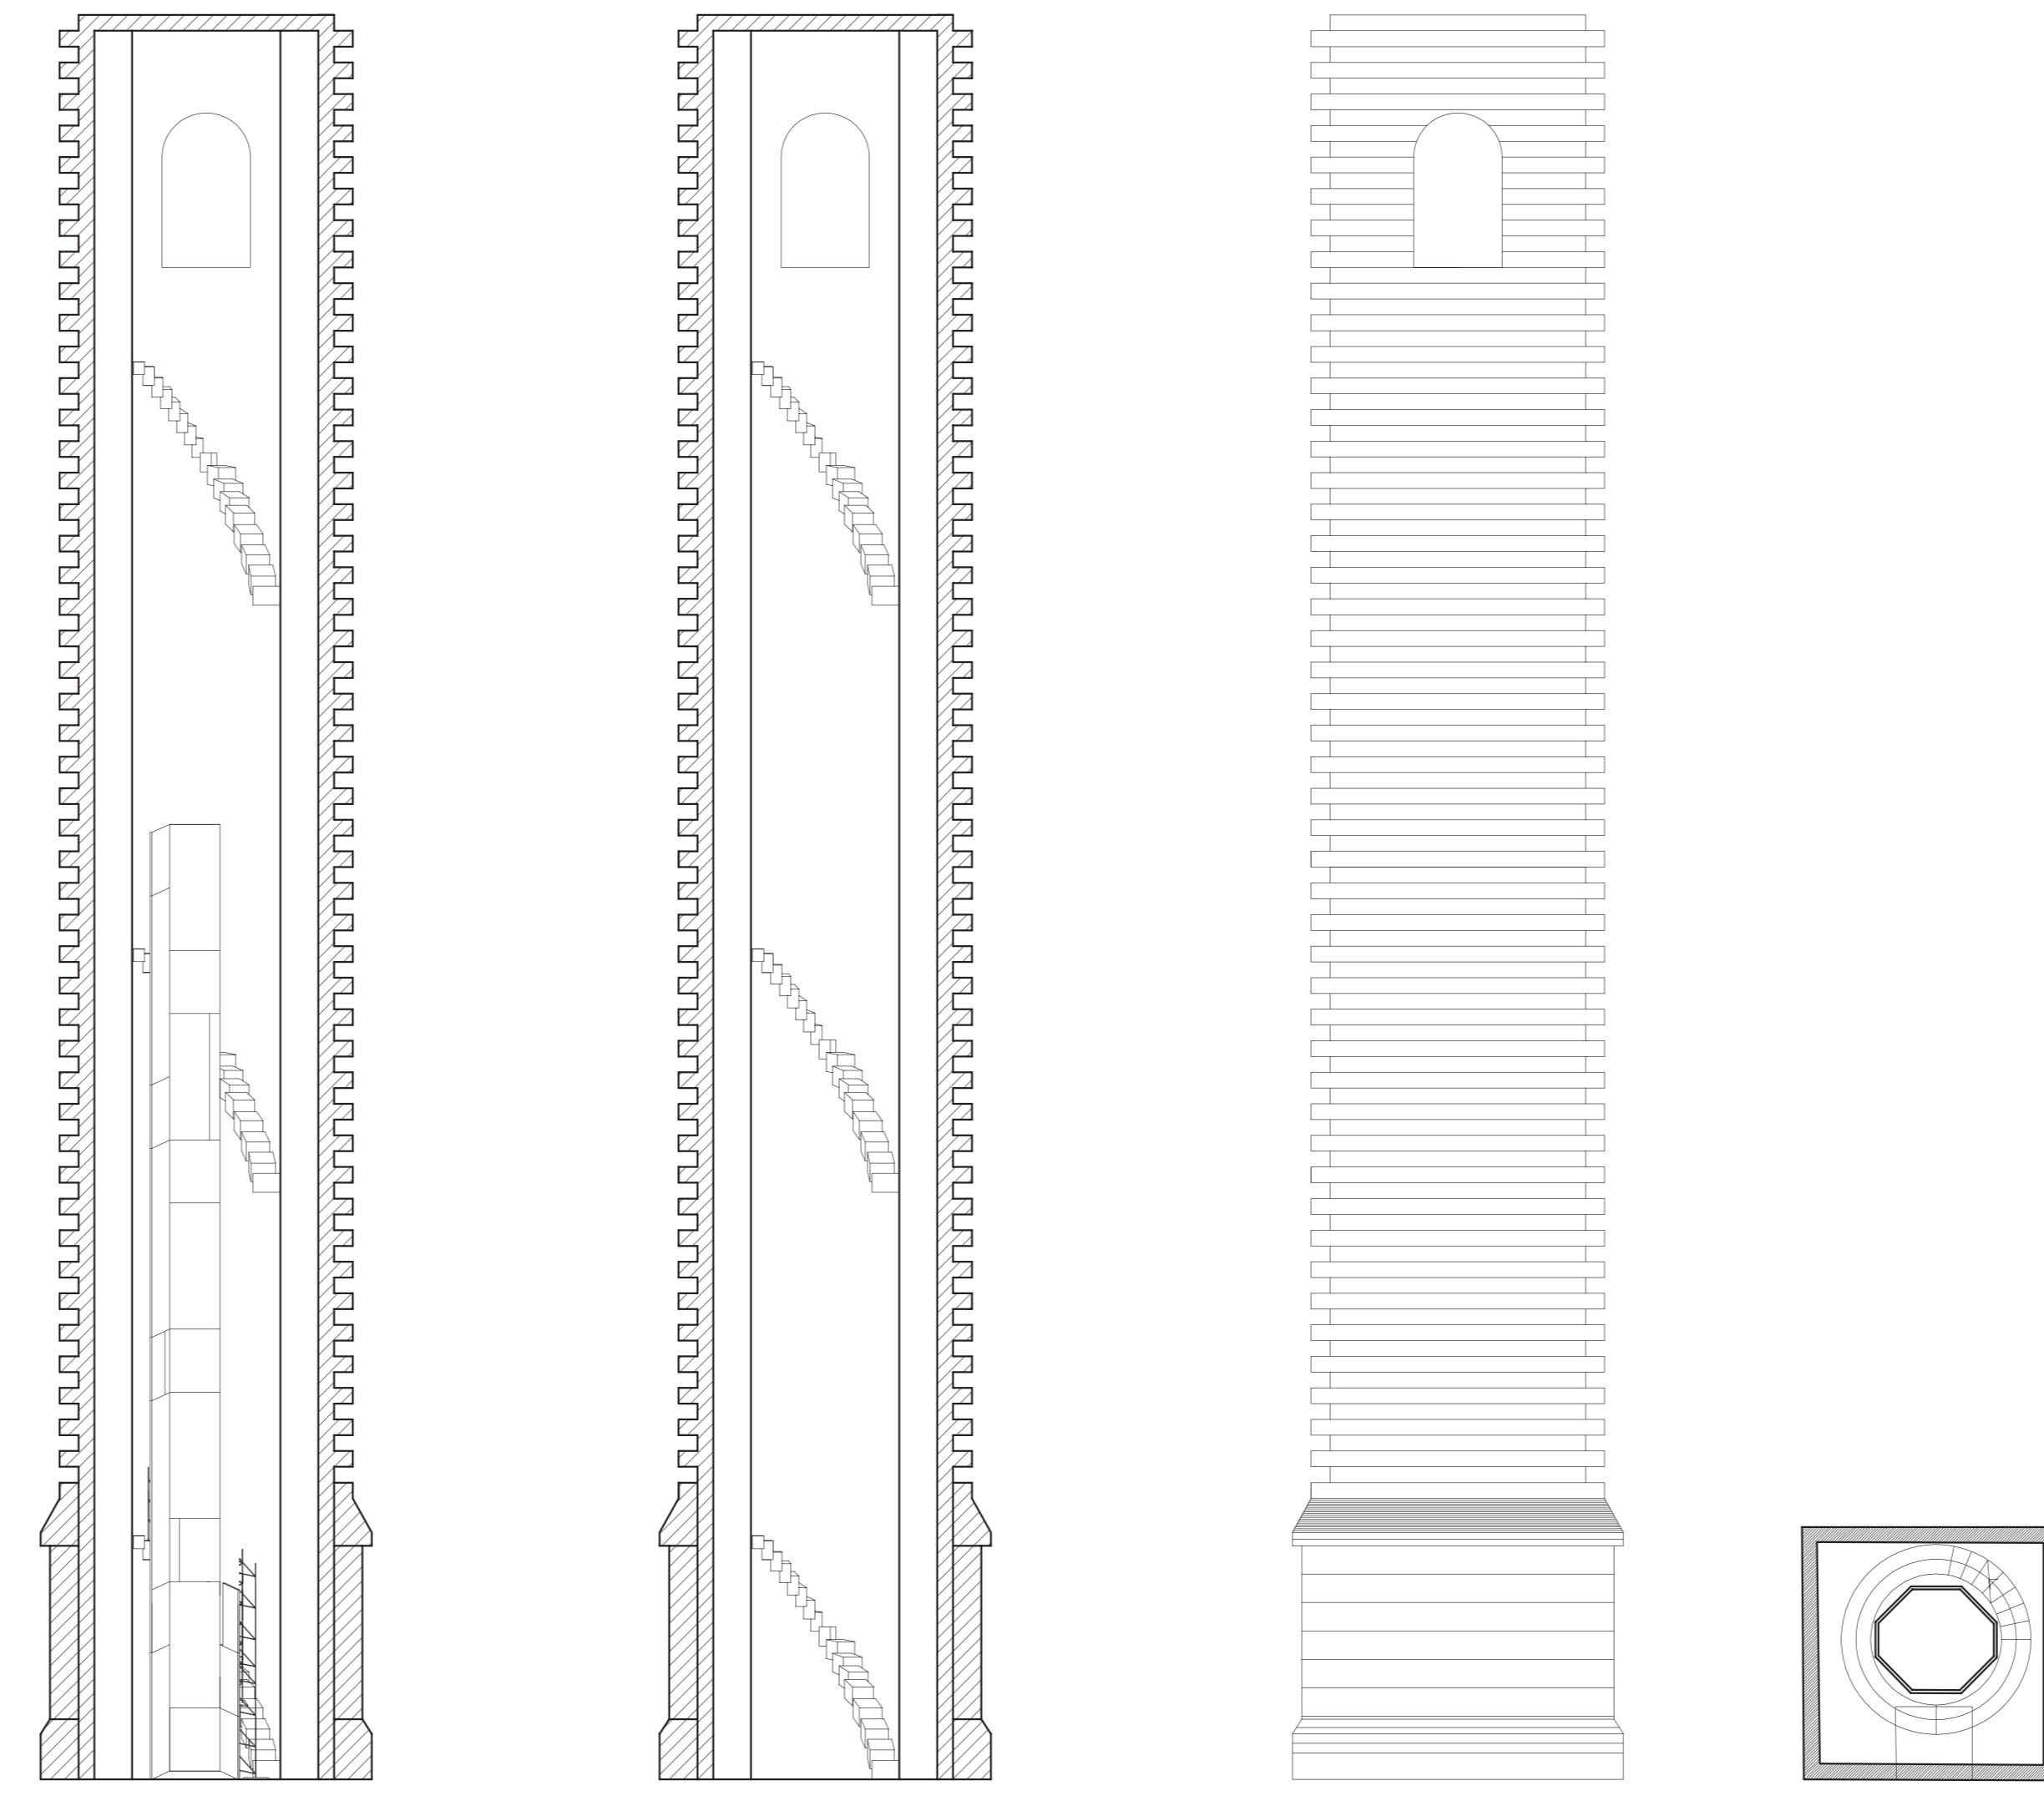


Area "restaurazione passato"

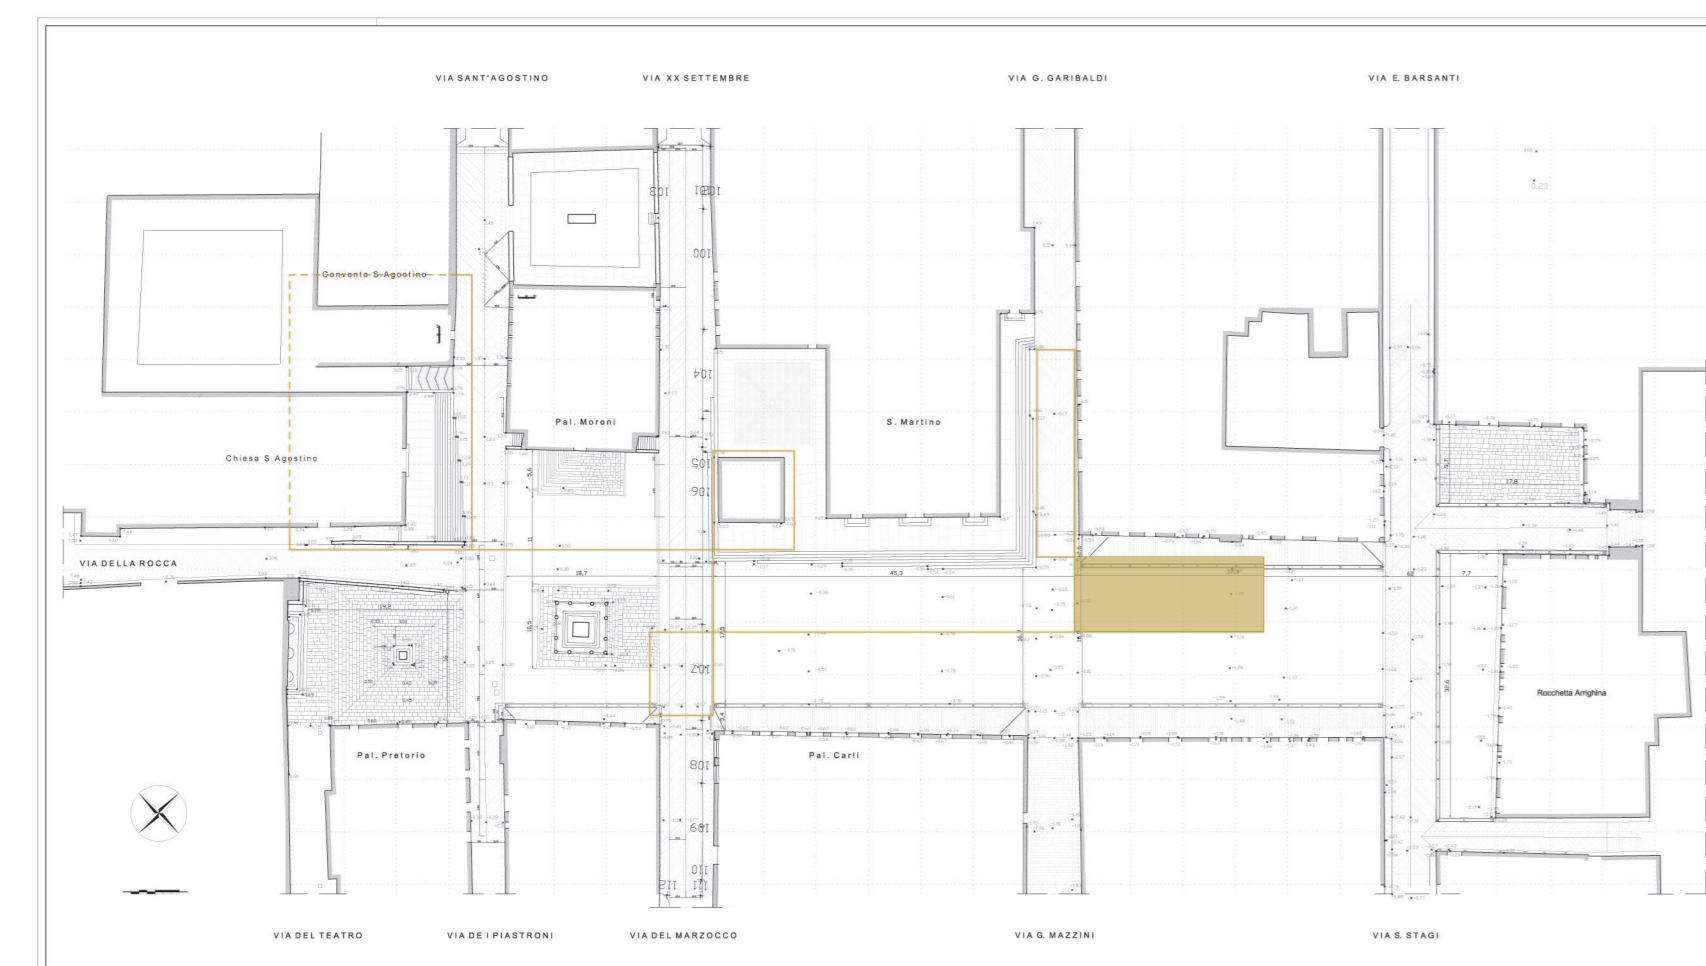

SCALA 1:100

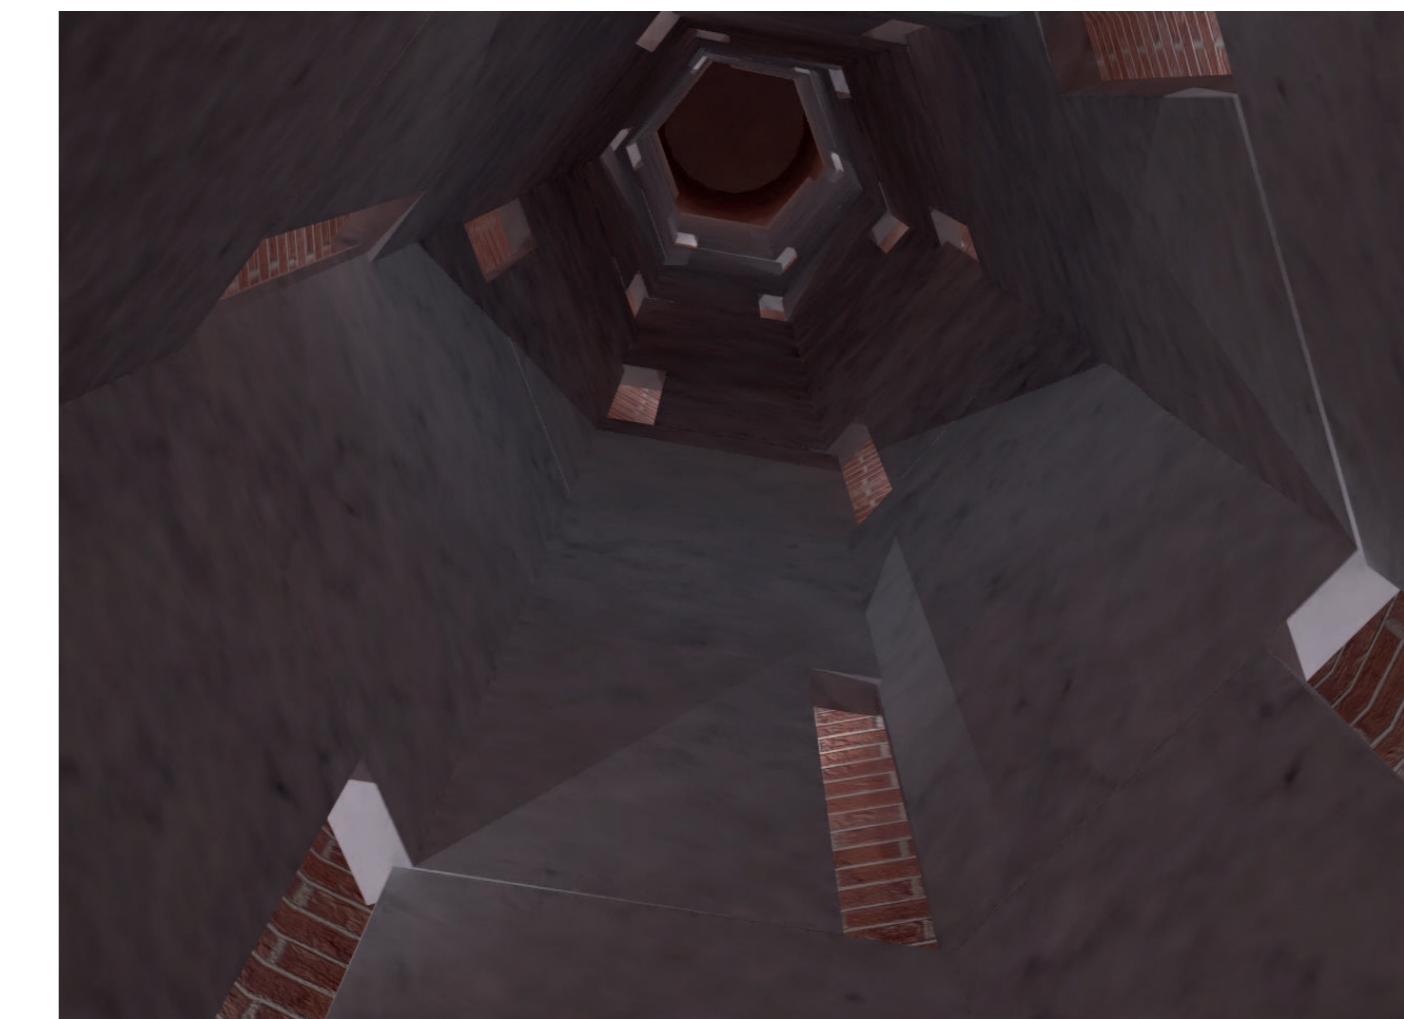

Area "illuminazione marmi"



SCALA 1:200

