




PIANTA +9.40 m

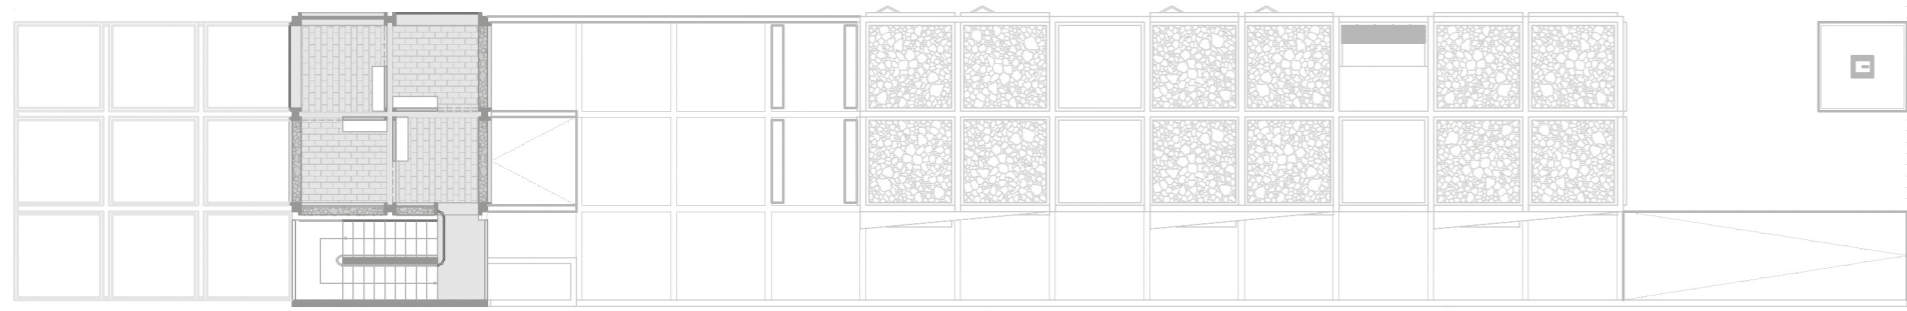

SEZIONE

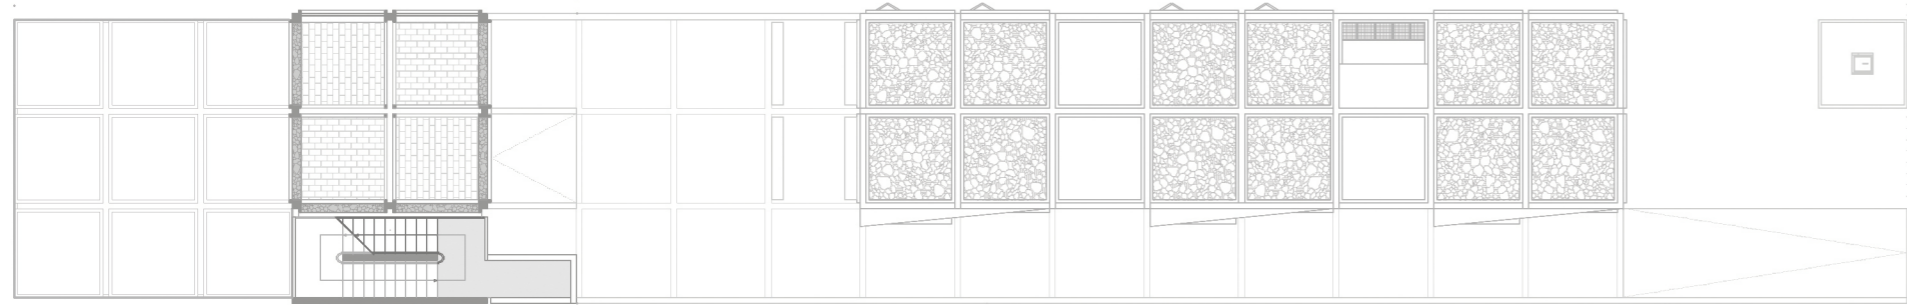

PIANO TERRA

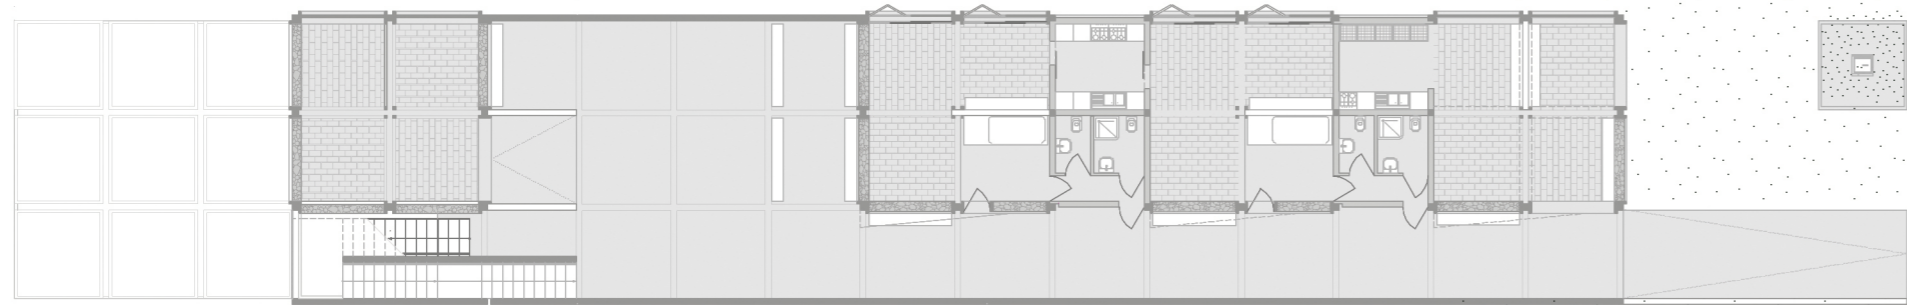

PIANTA -3.40 m

