



PROSPETTO EST

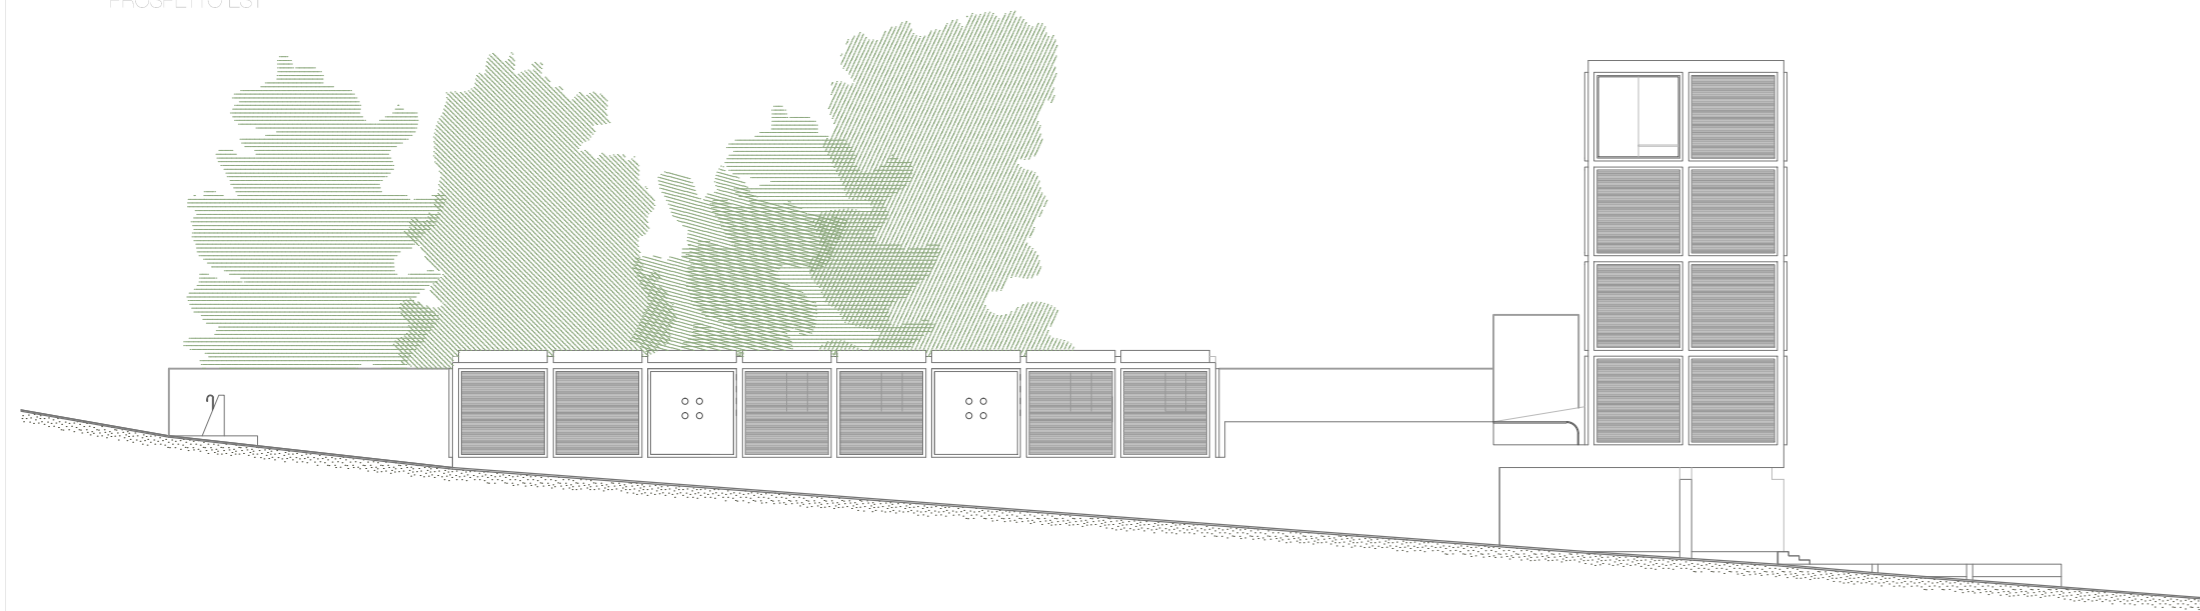


PROSPETTO OVEST




PROSPETTO OVEST

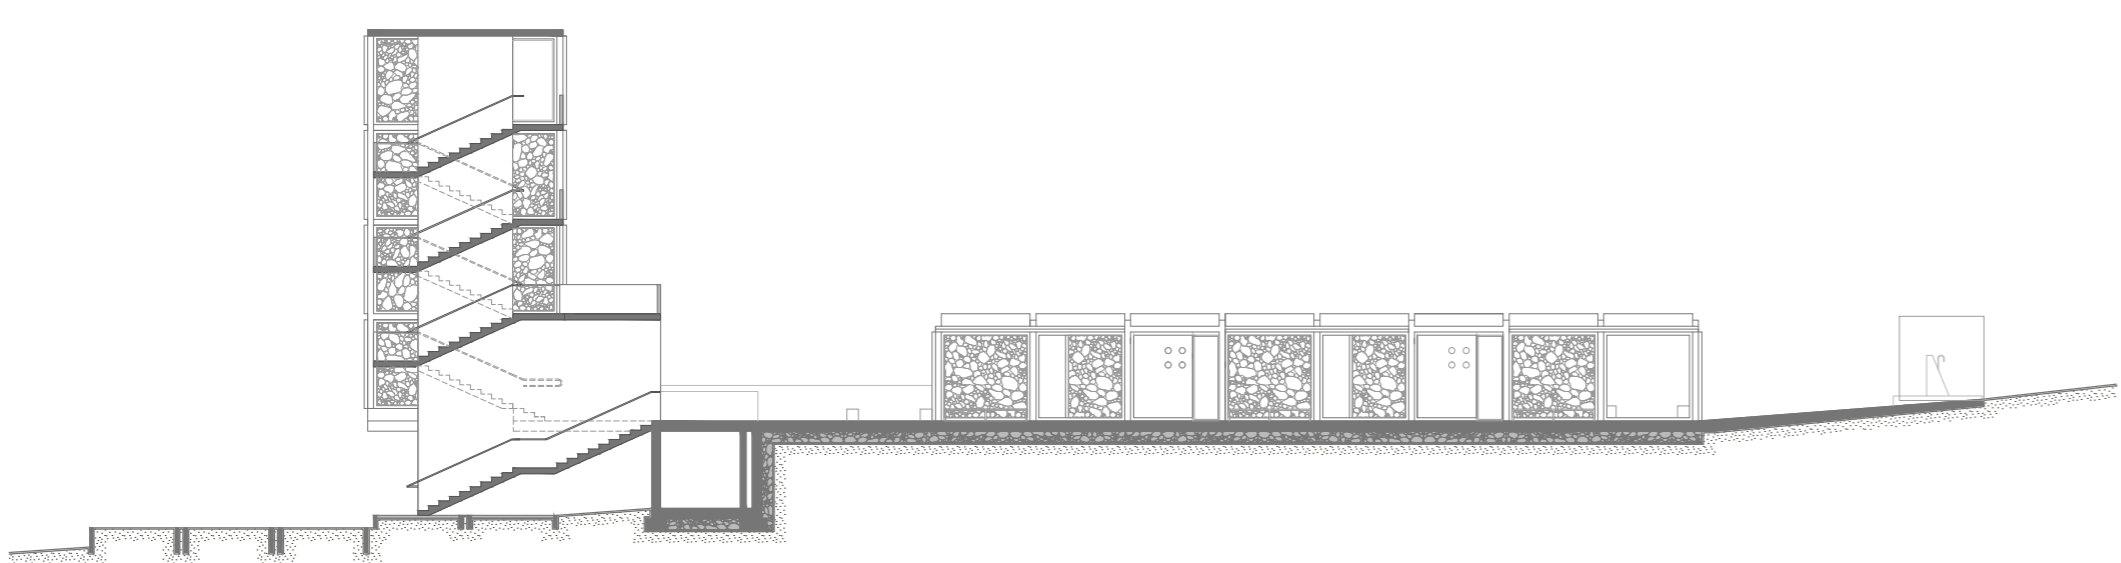


SEZIONE

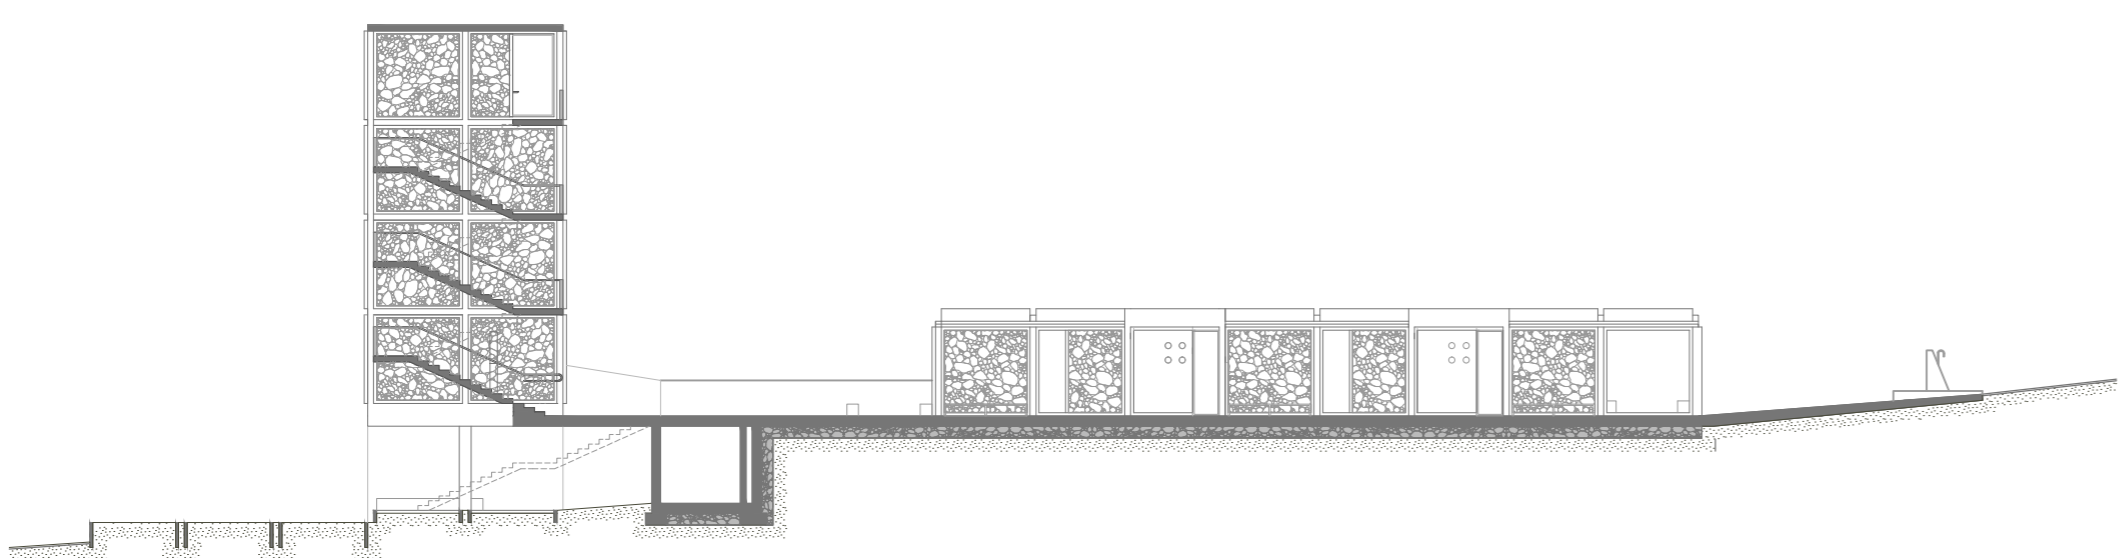


SEZIONE

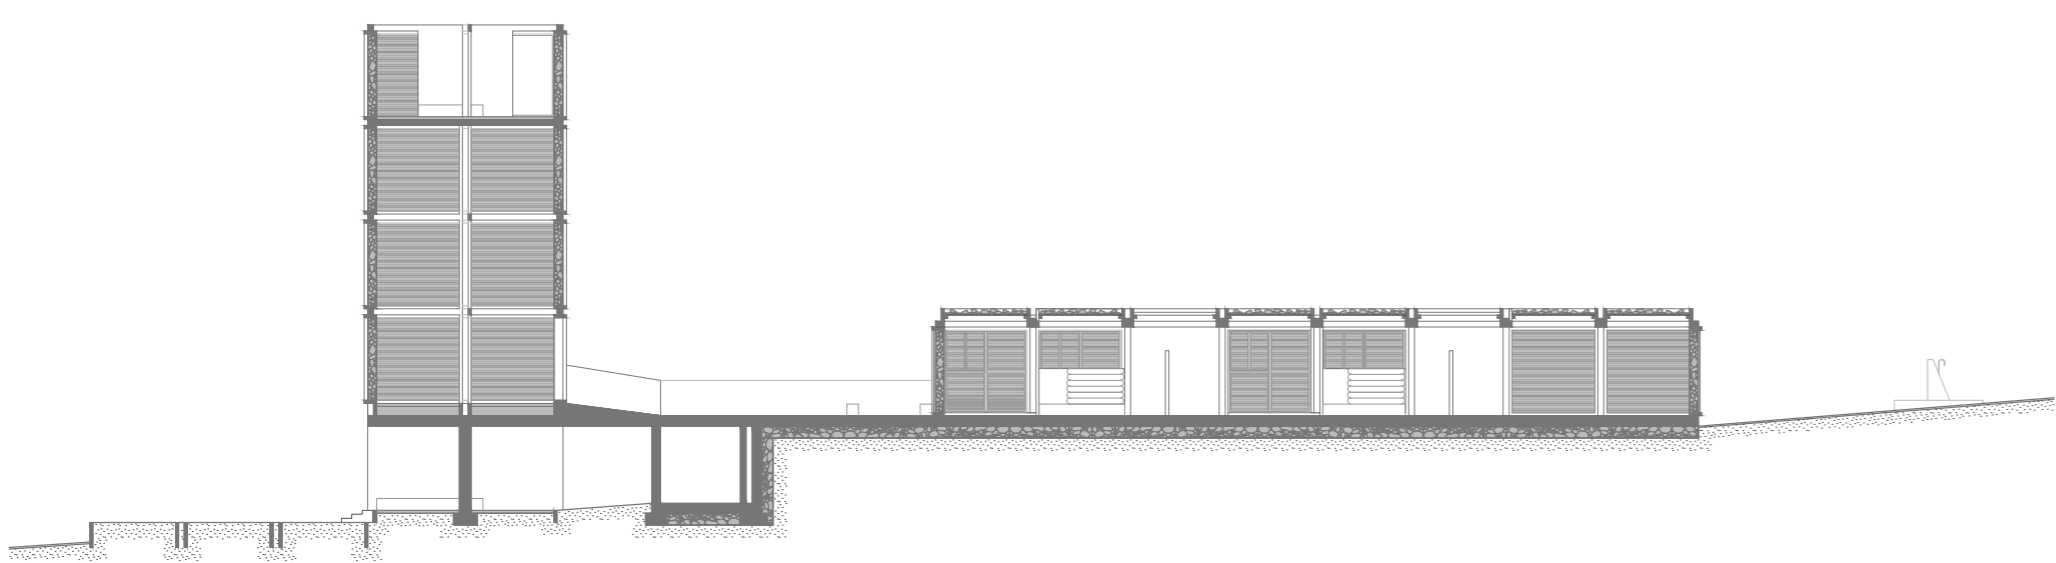


PROSPETTO SUD

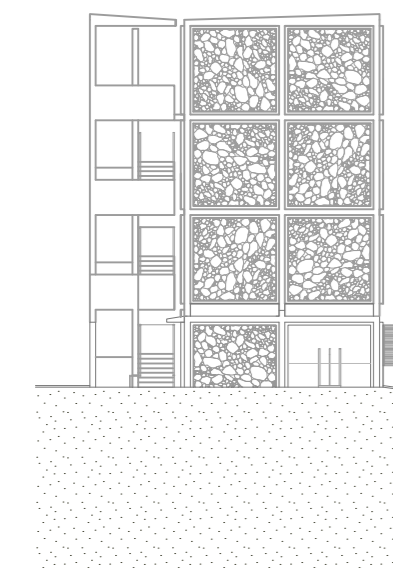

SEZIONE

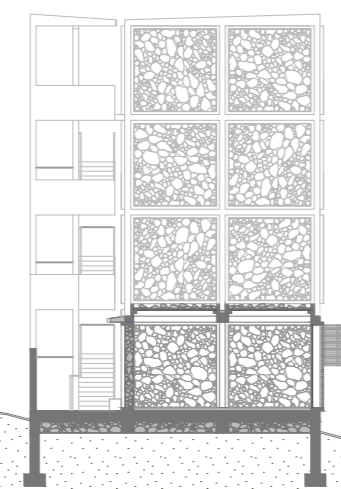

SEZIONE

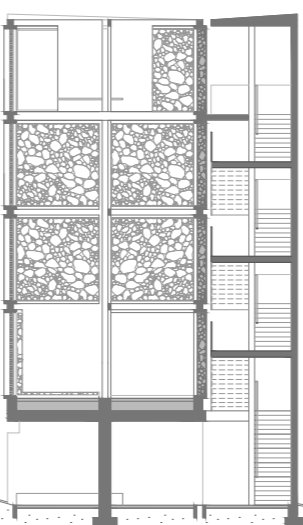

PROSPETTO NORD

