




PANNELLI FOTOVOLTAICI PER ENERGIA ELETTRICA

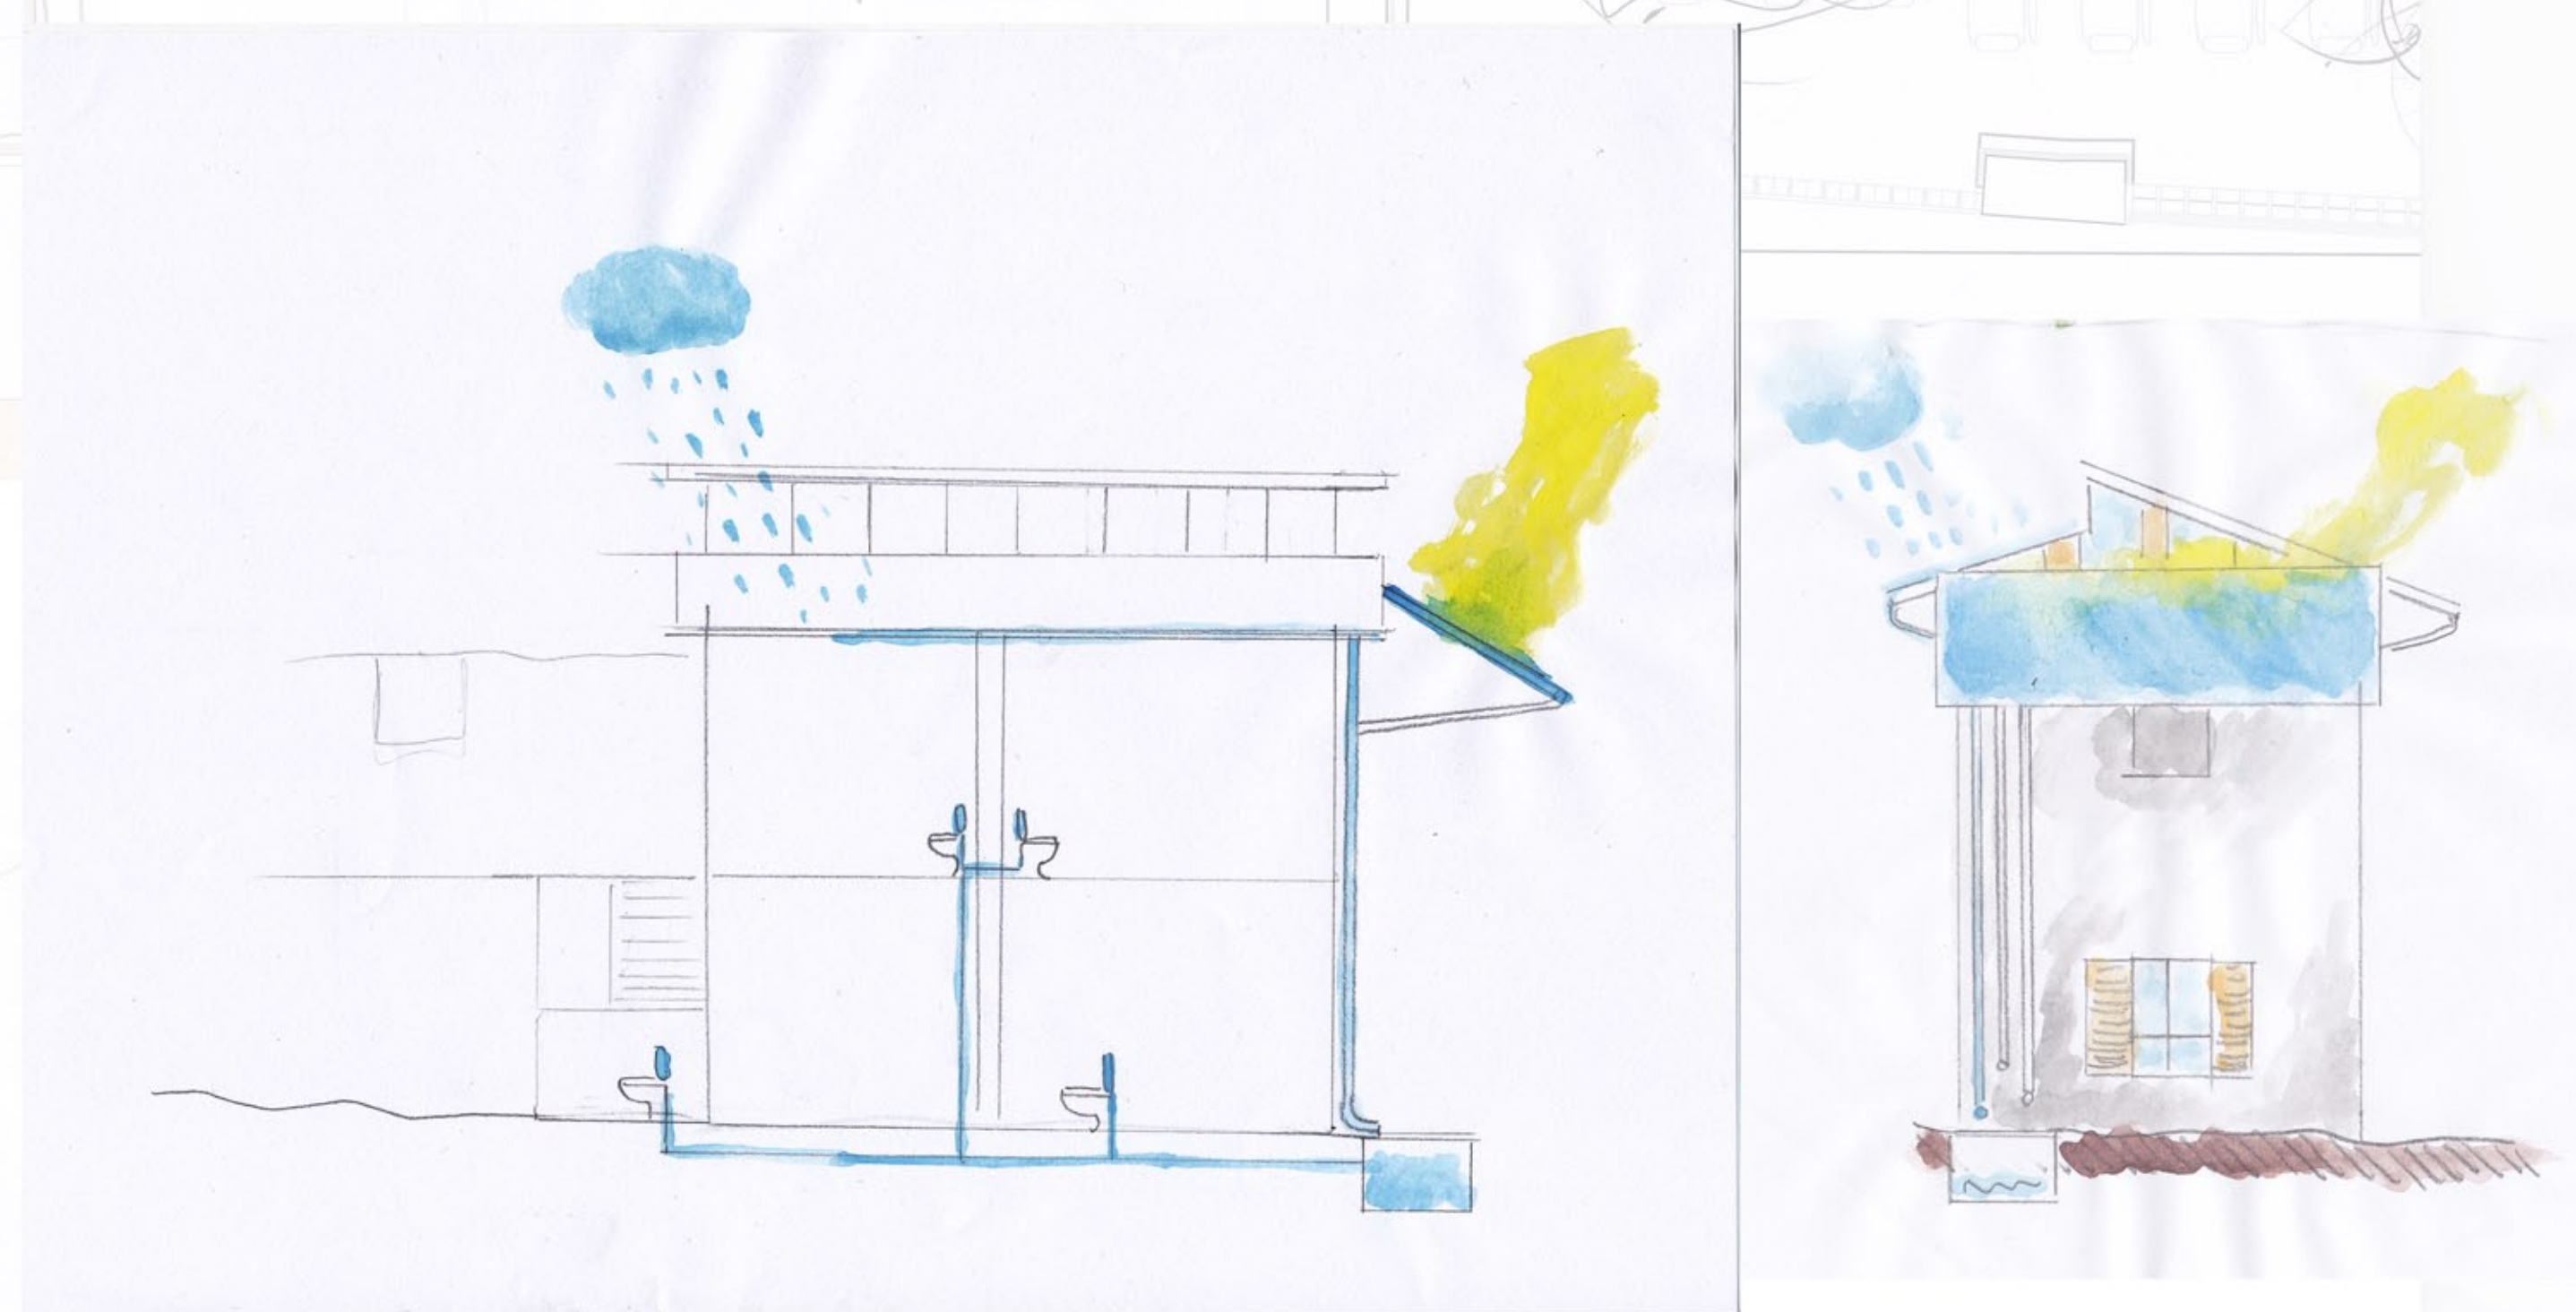


CASCINA OSPEDALETTO: SISTEMA DI RACCOLTA ACQUA PIOVANA

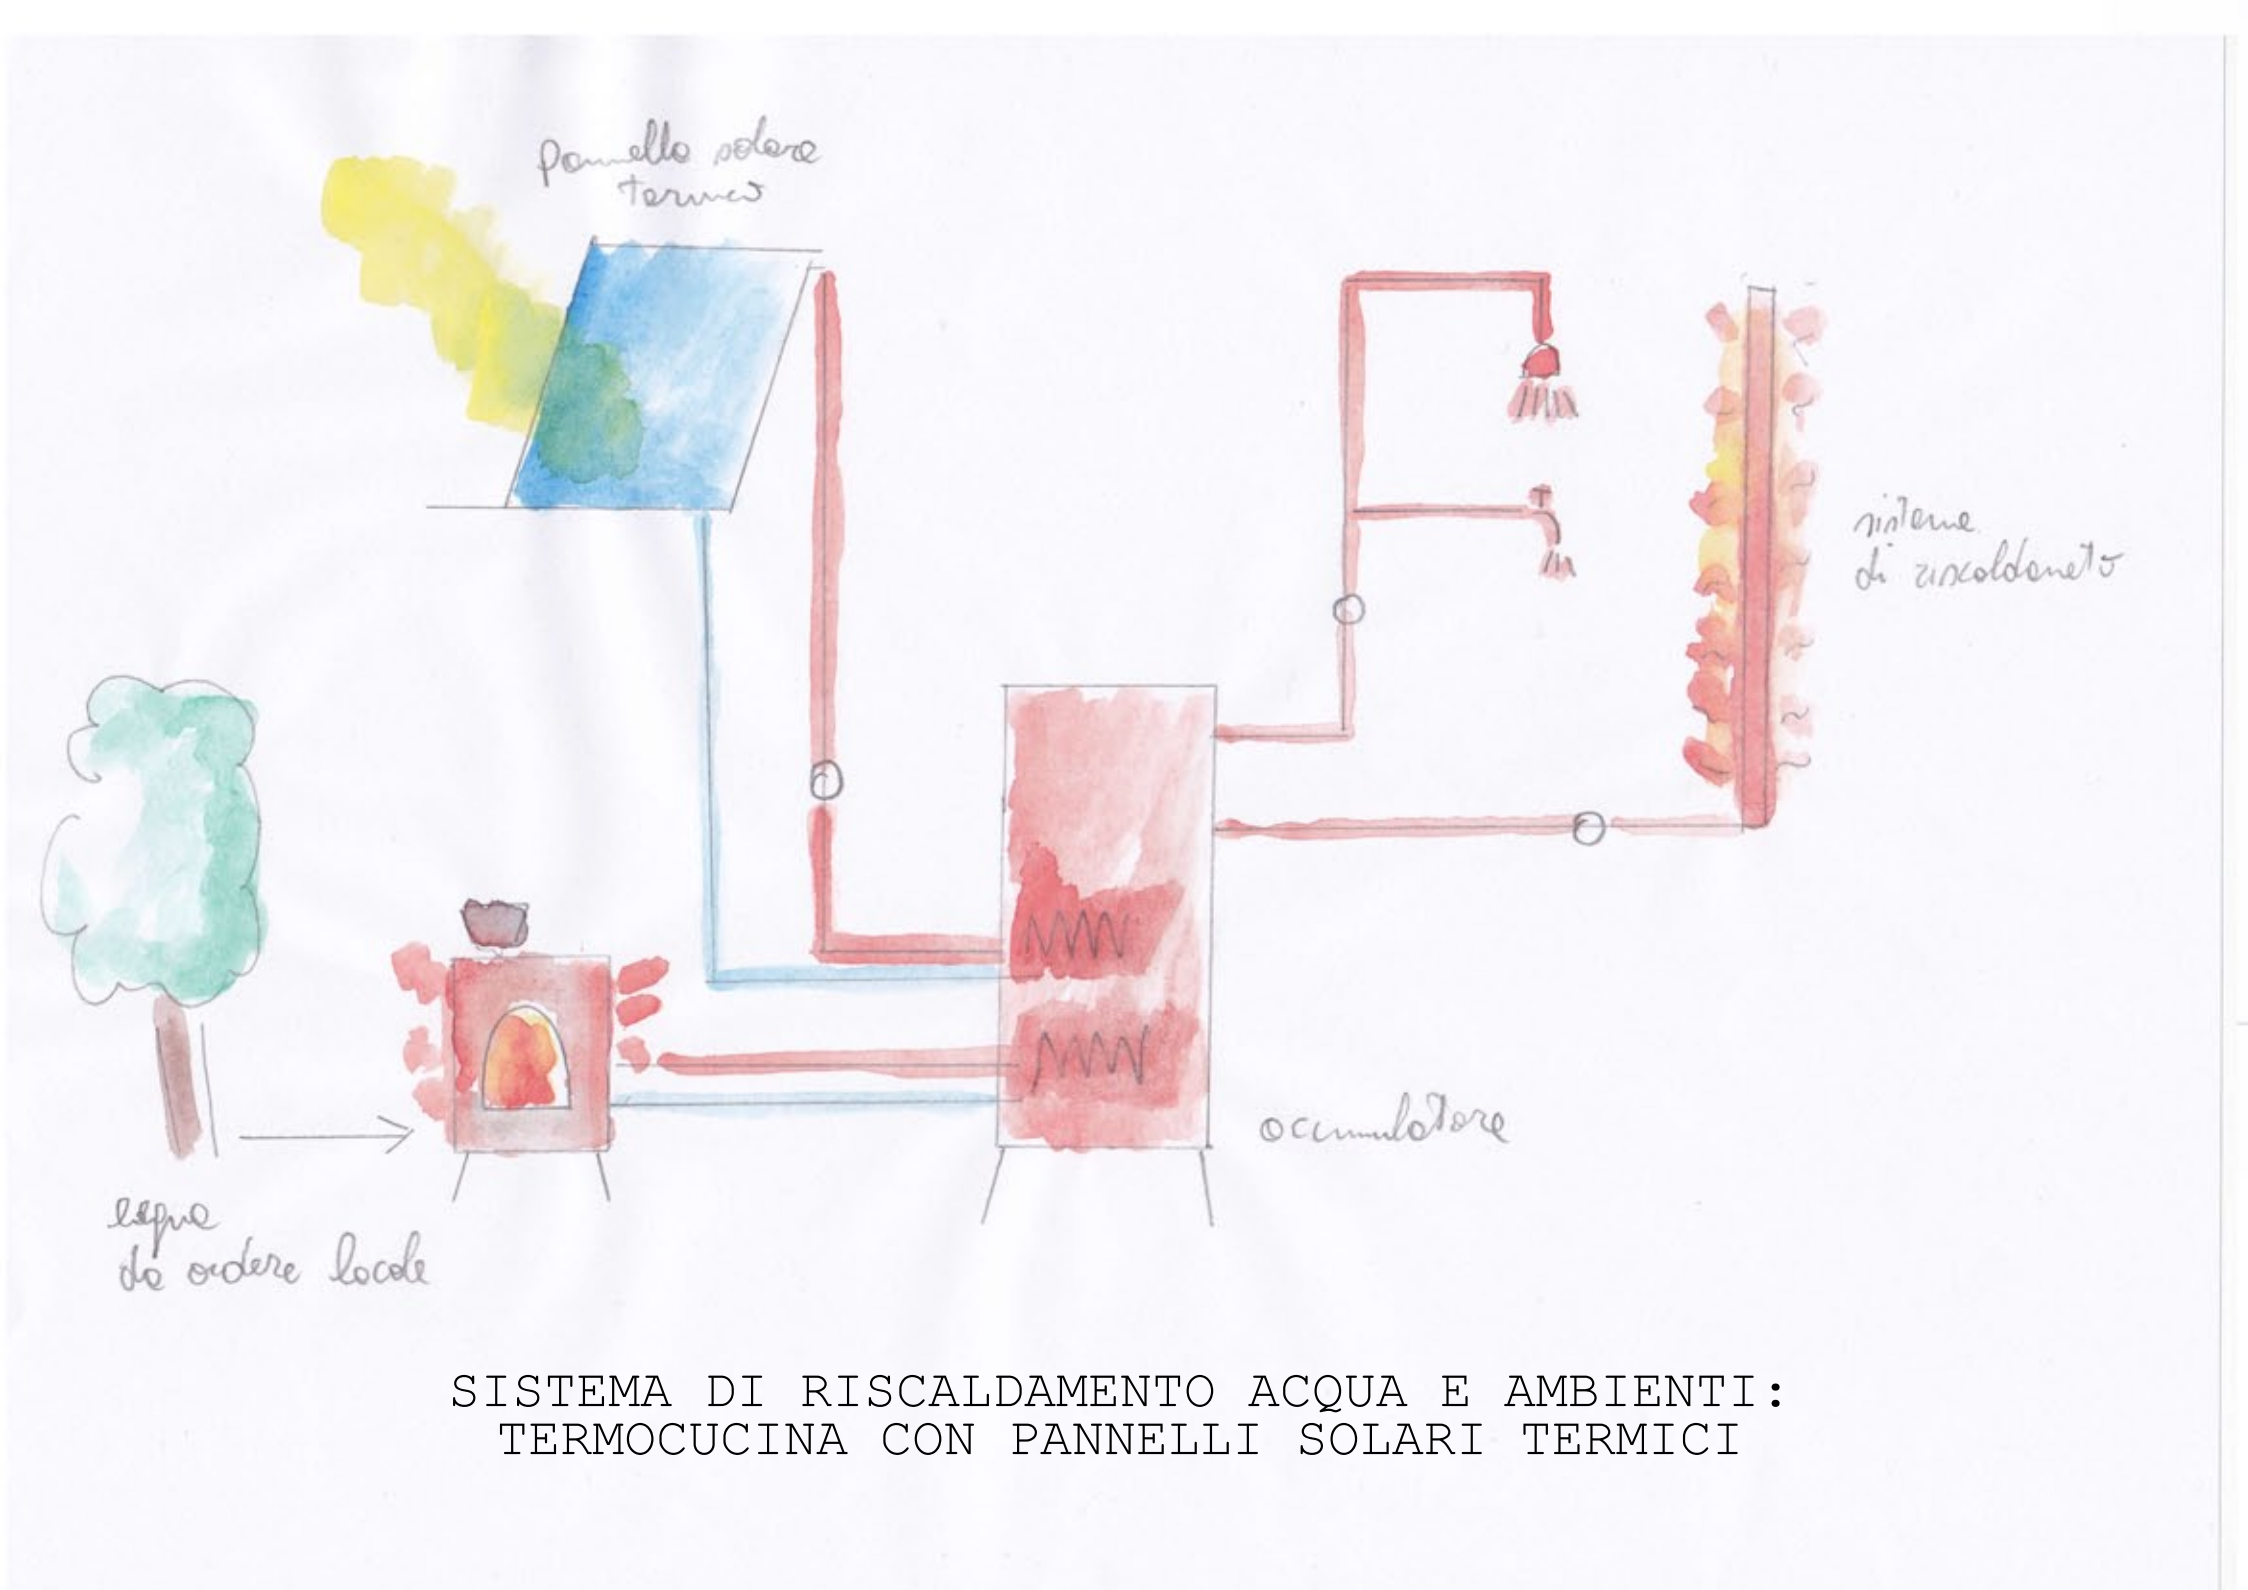


SISTEMA DI RISCALDAMENTO ACQUA E AMBIENTI:
TERMOCUCINA CON PANNELLI SOLARI TERMICI

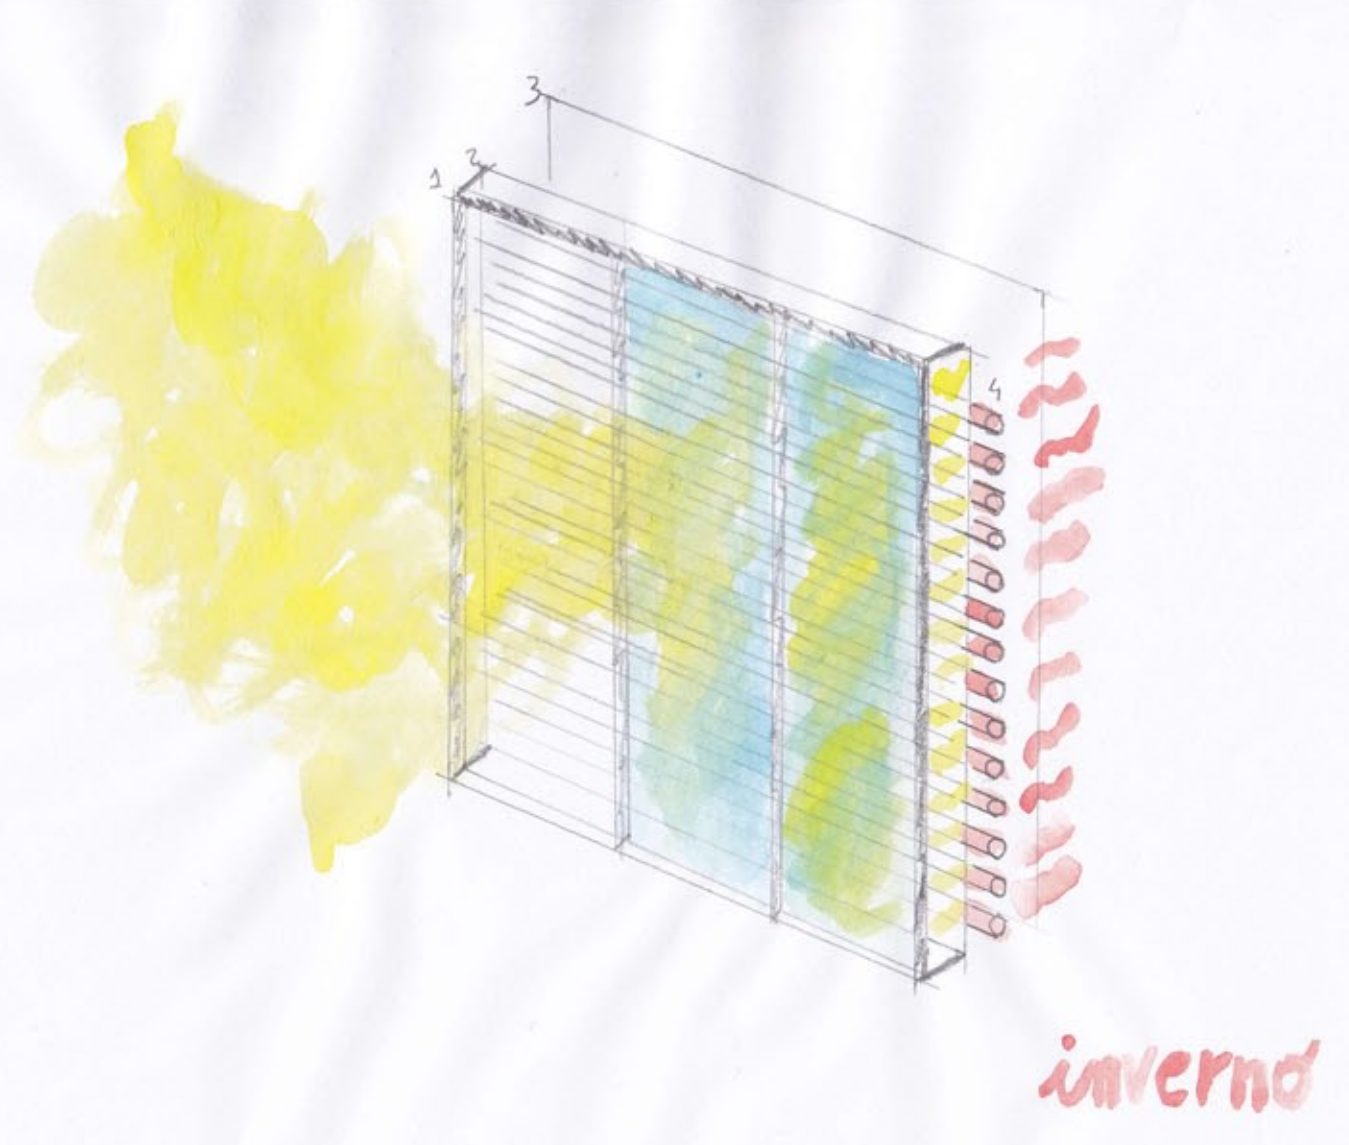

FIENILE: VETRO CON ACCUMULO TERMICO

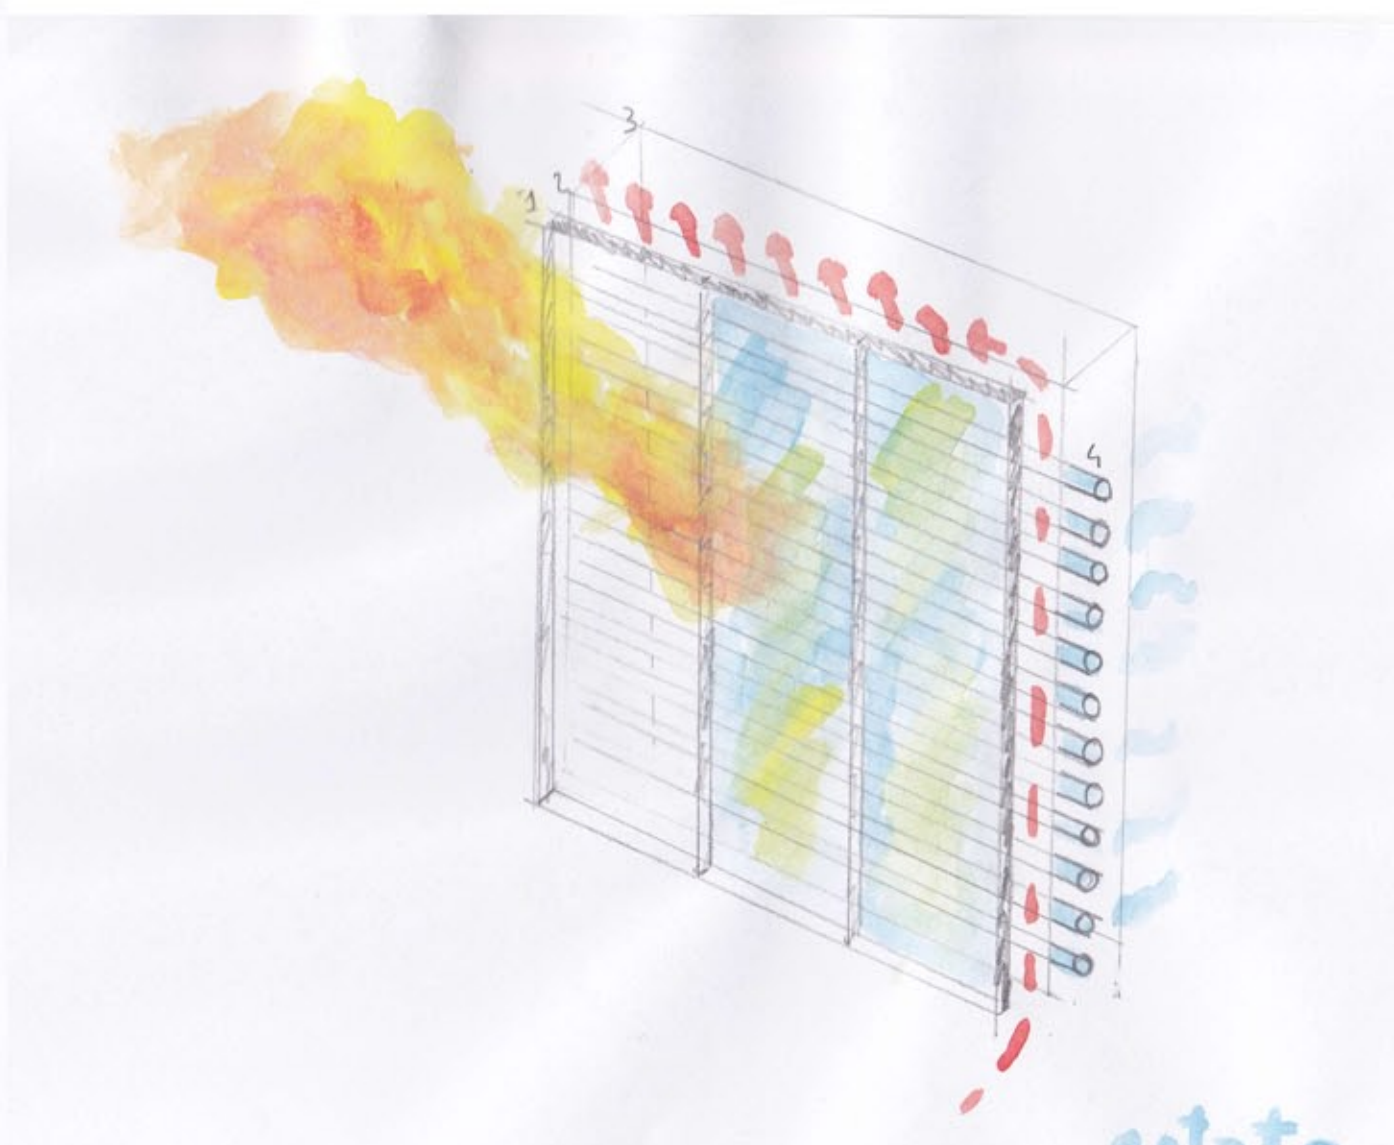

estate

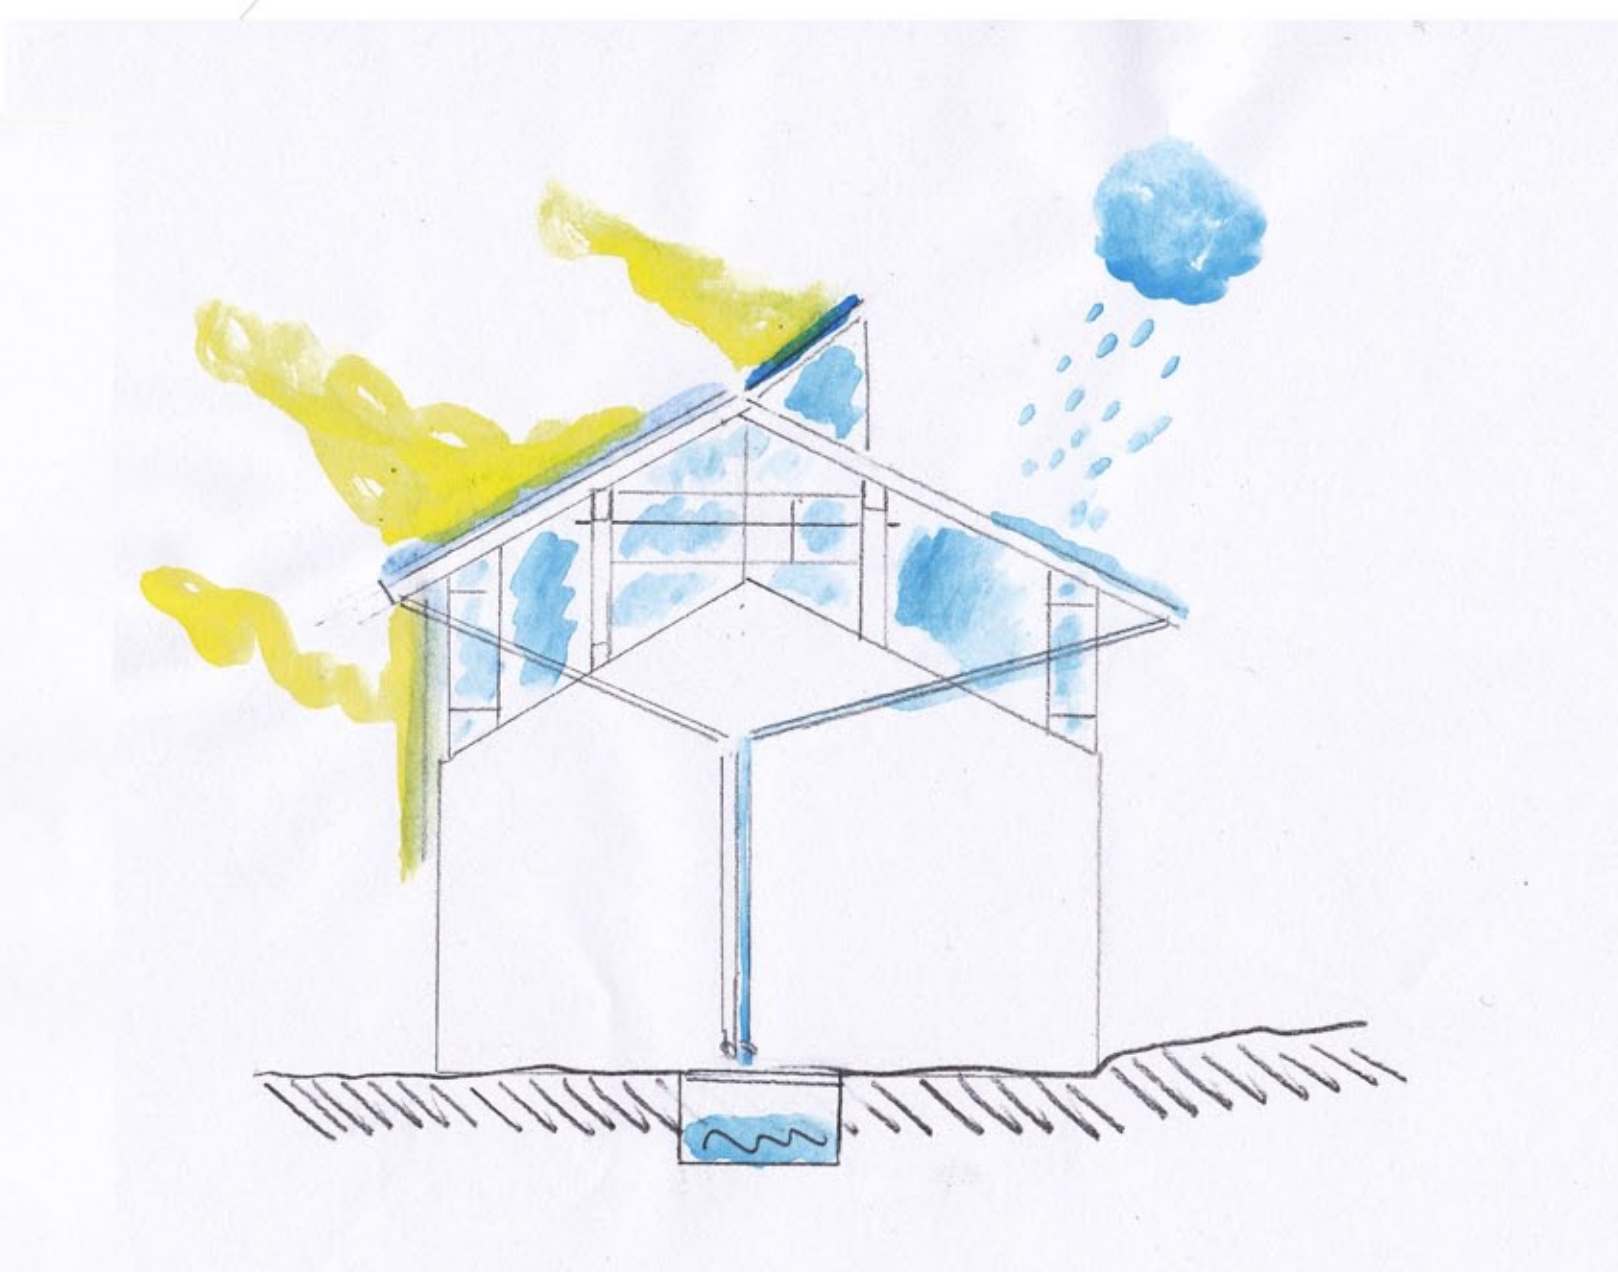

FIENILE-ALLOGGI ESTIVI: SISTEMA DI CONNESSIONE, RACCOLTA E RECUPERO ACQUA PIOVANA



estate