




SEZIONE A-A

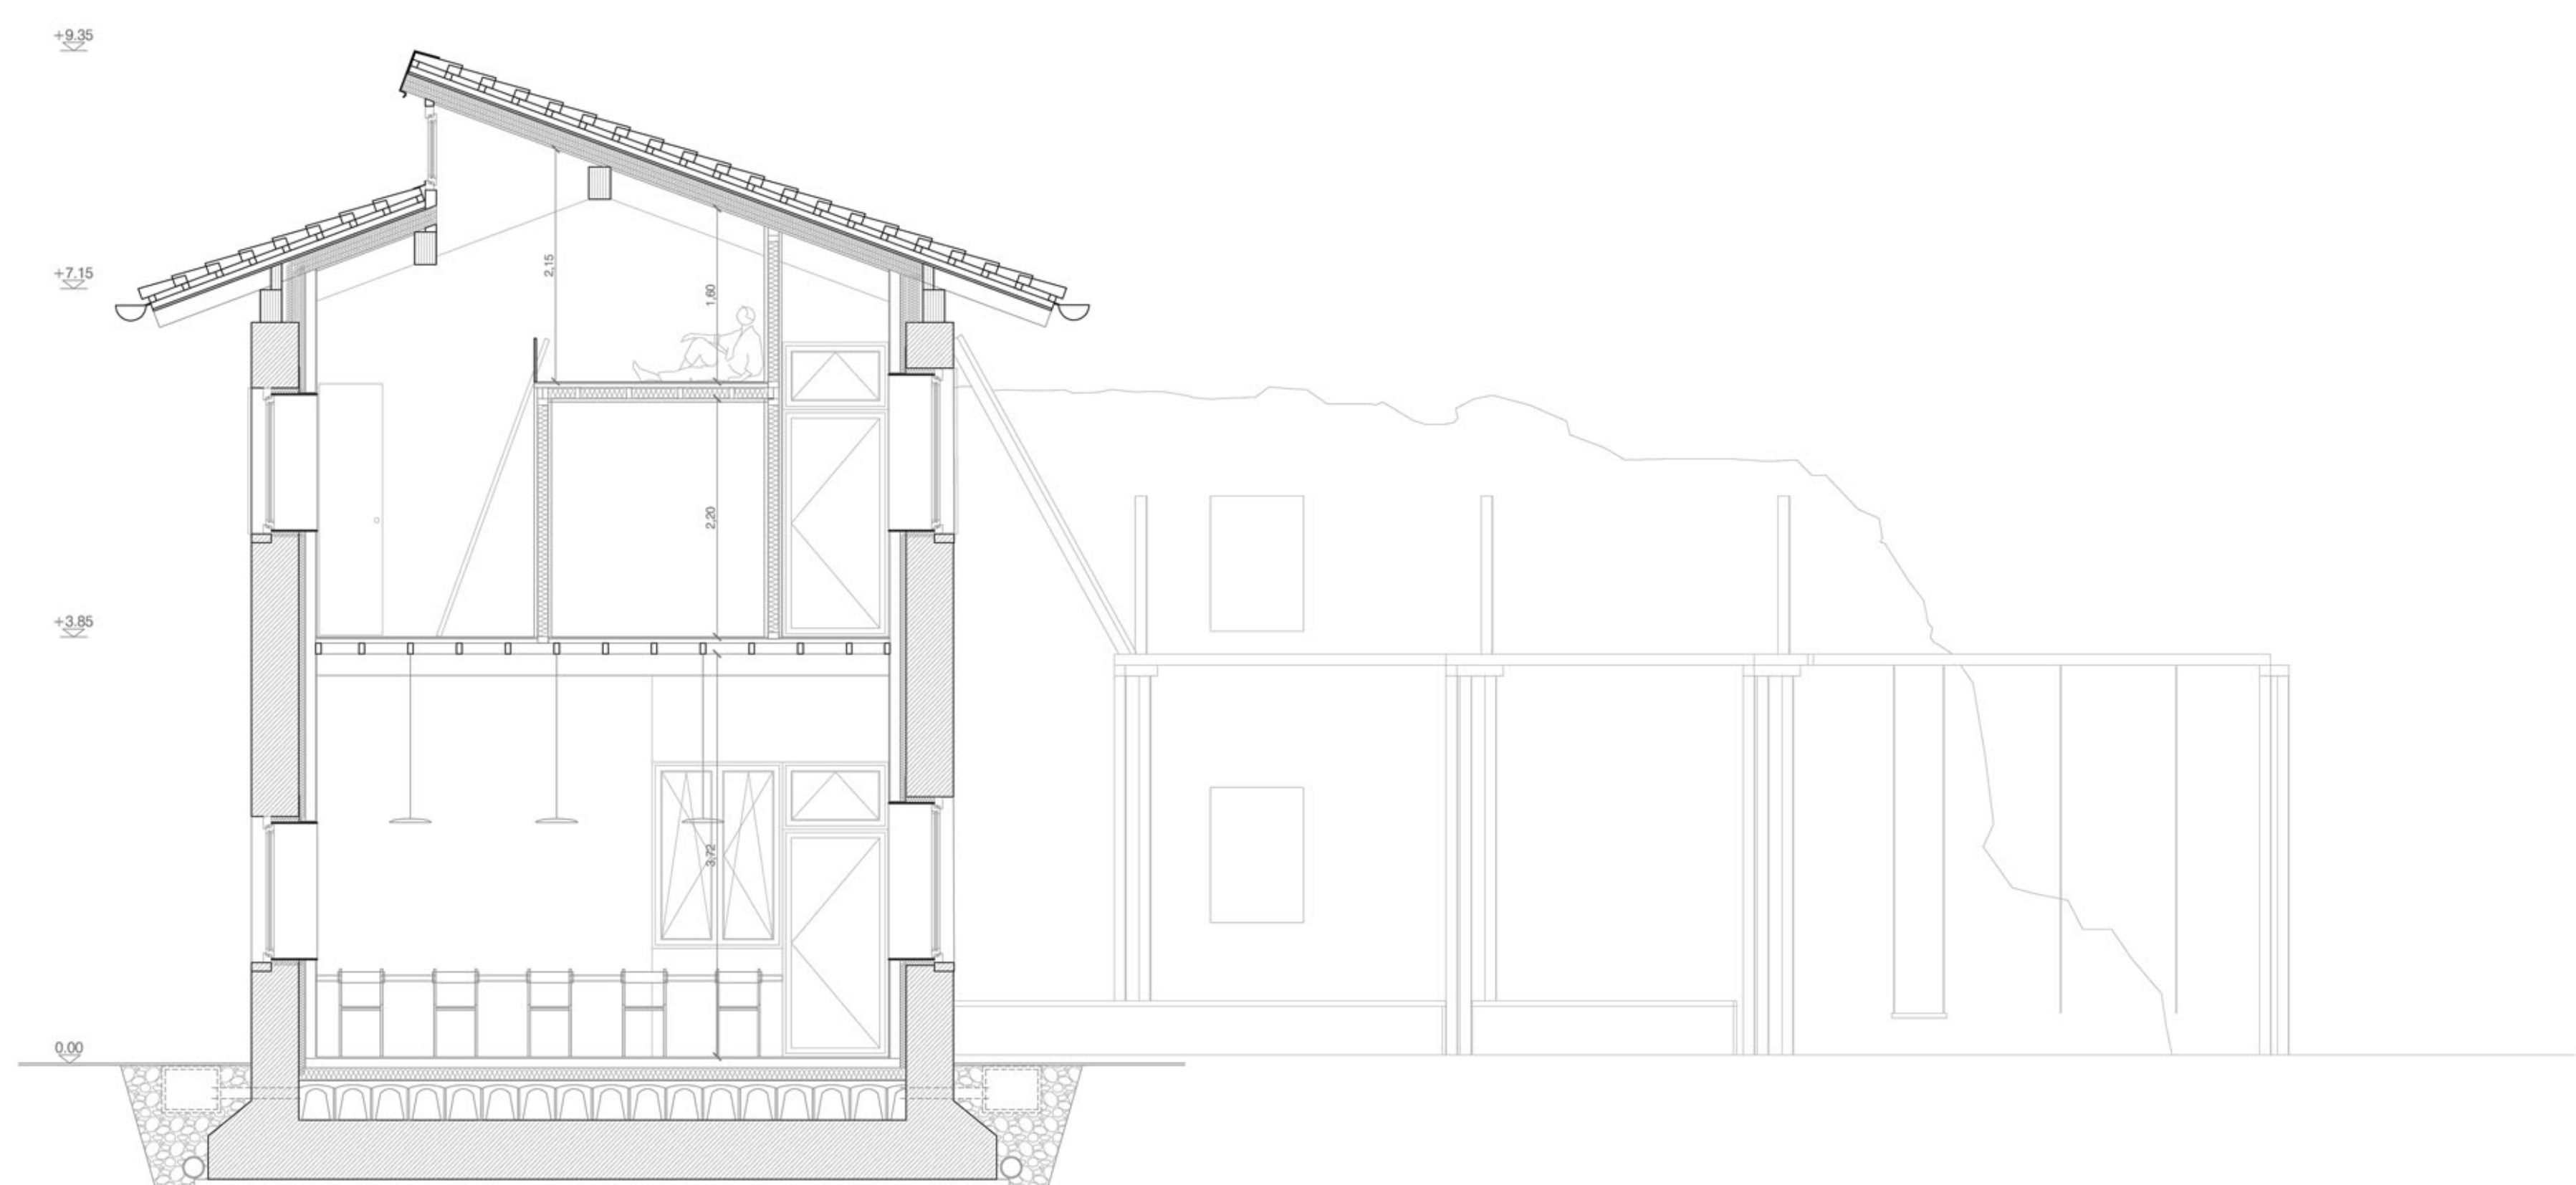


SEZIONE B-B

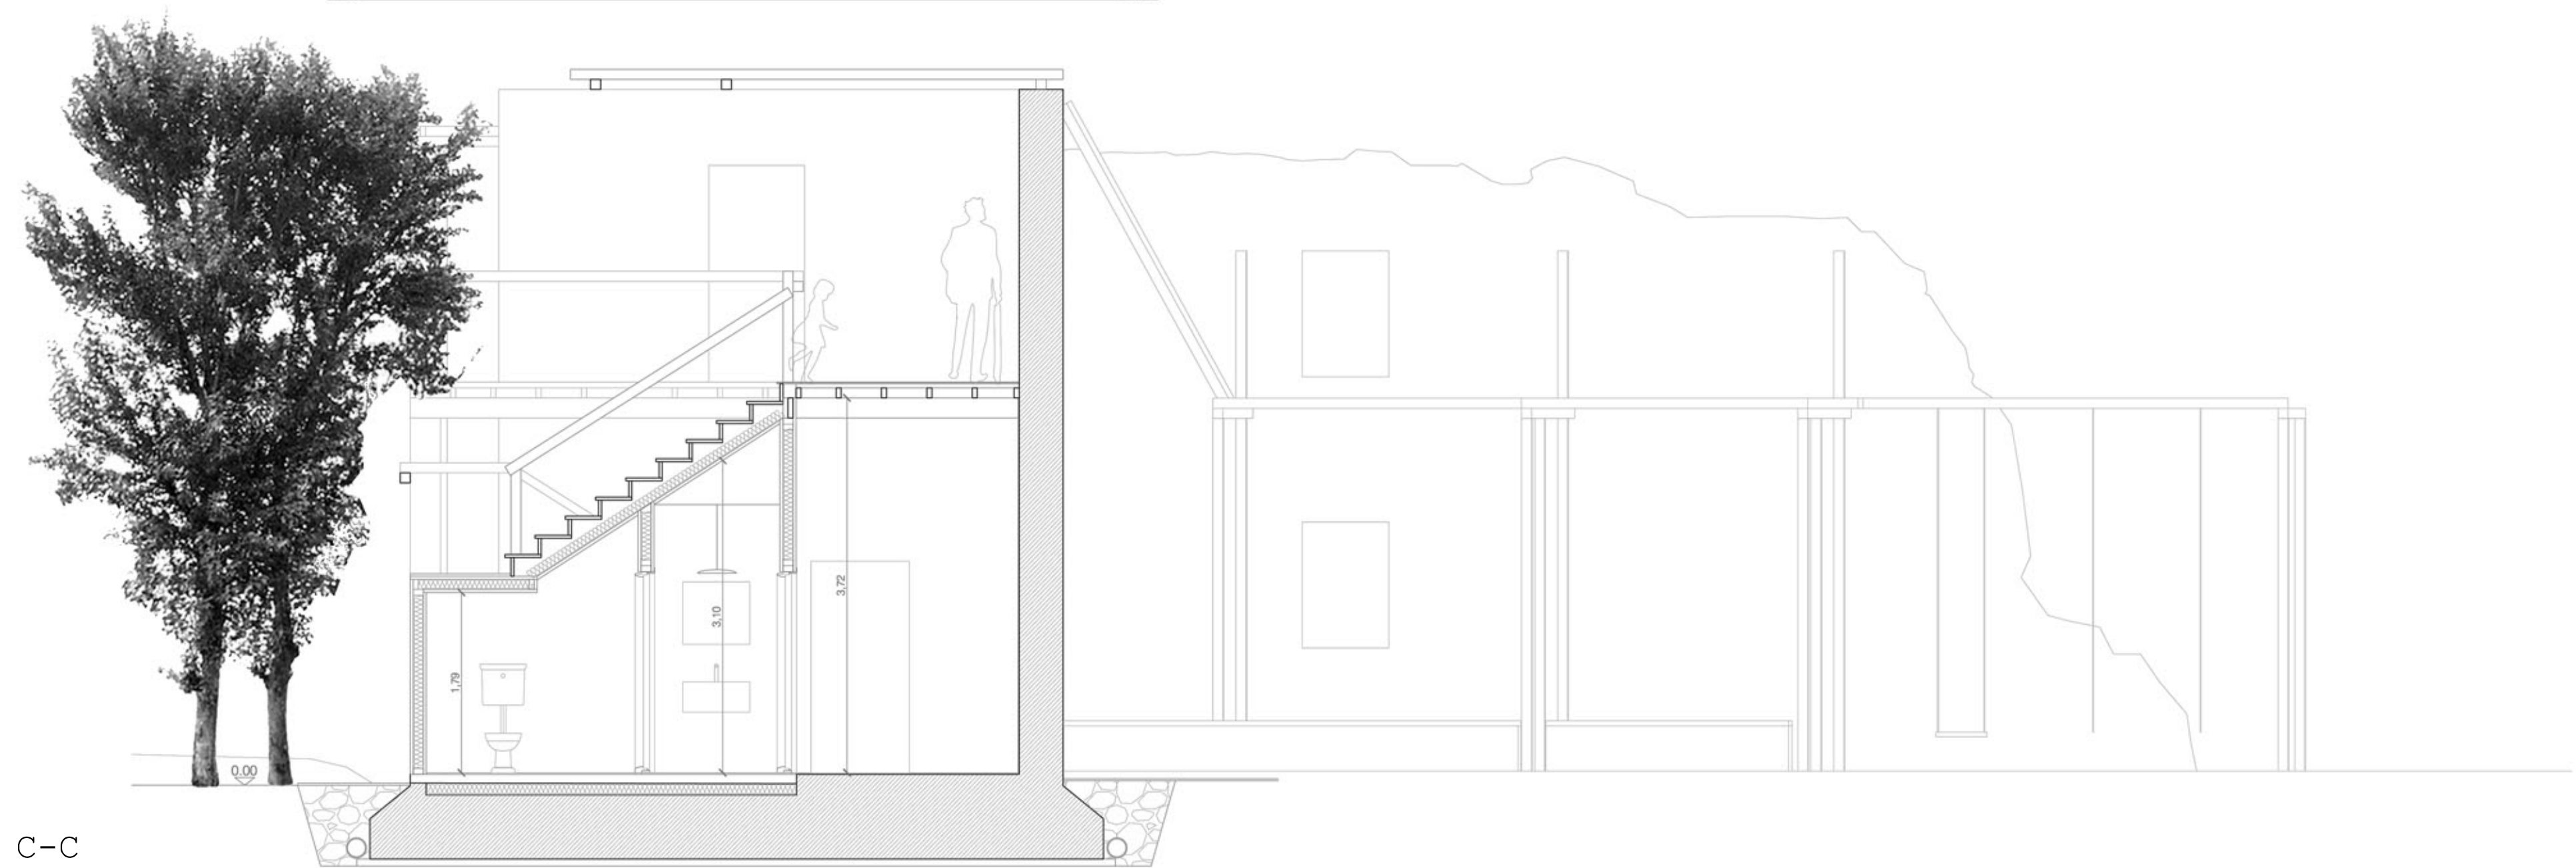

SEZIONE C-C

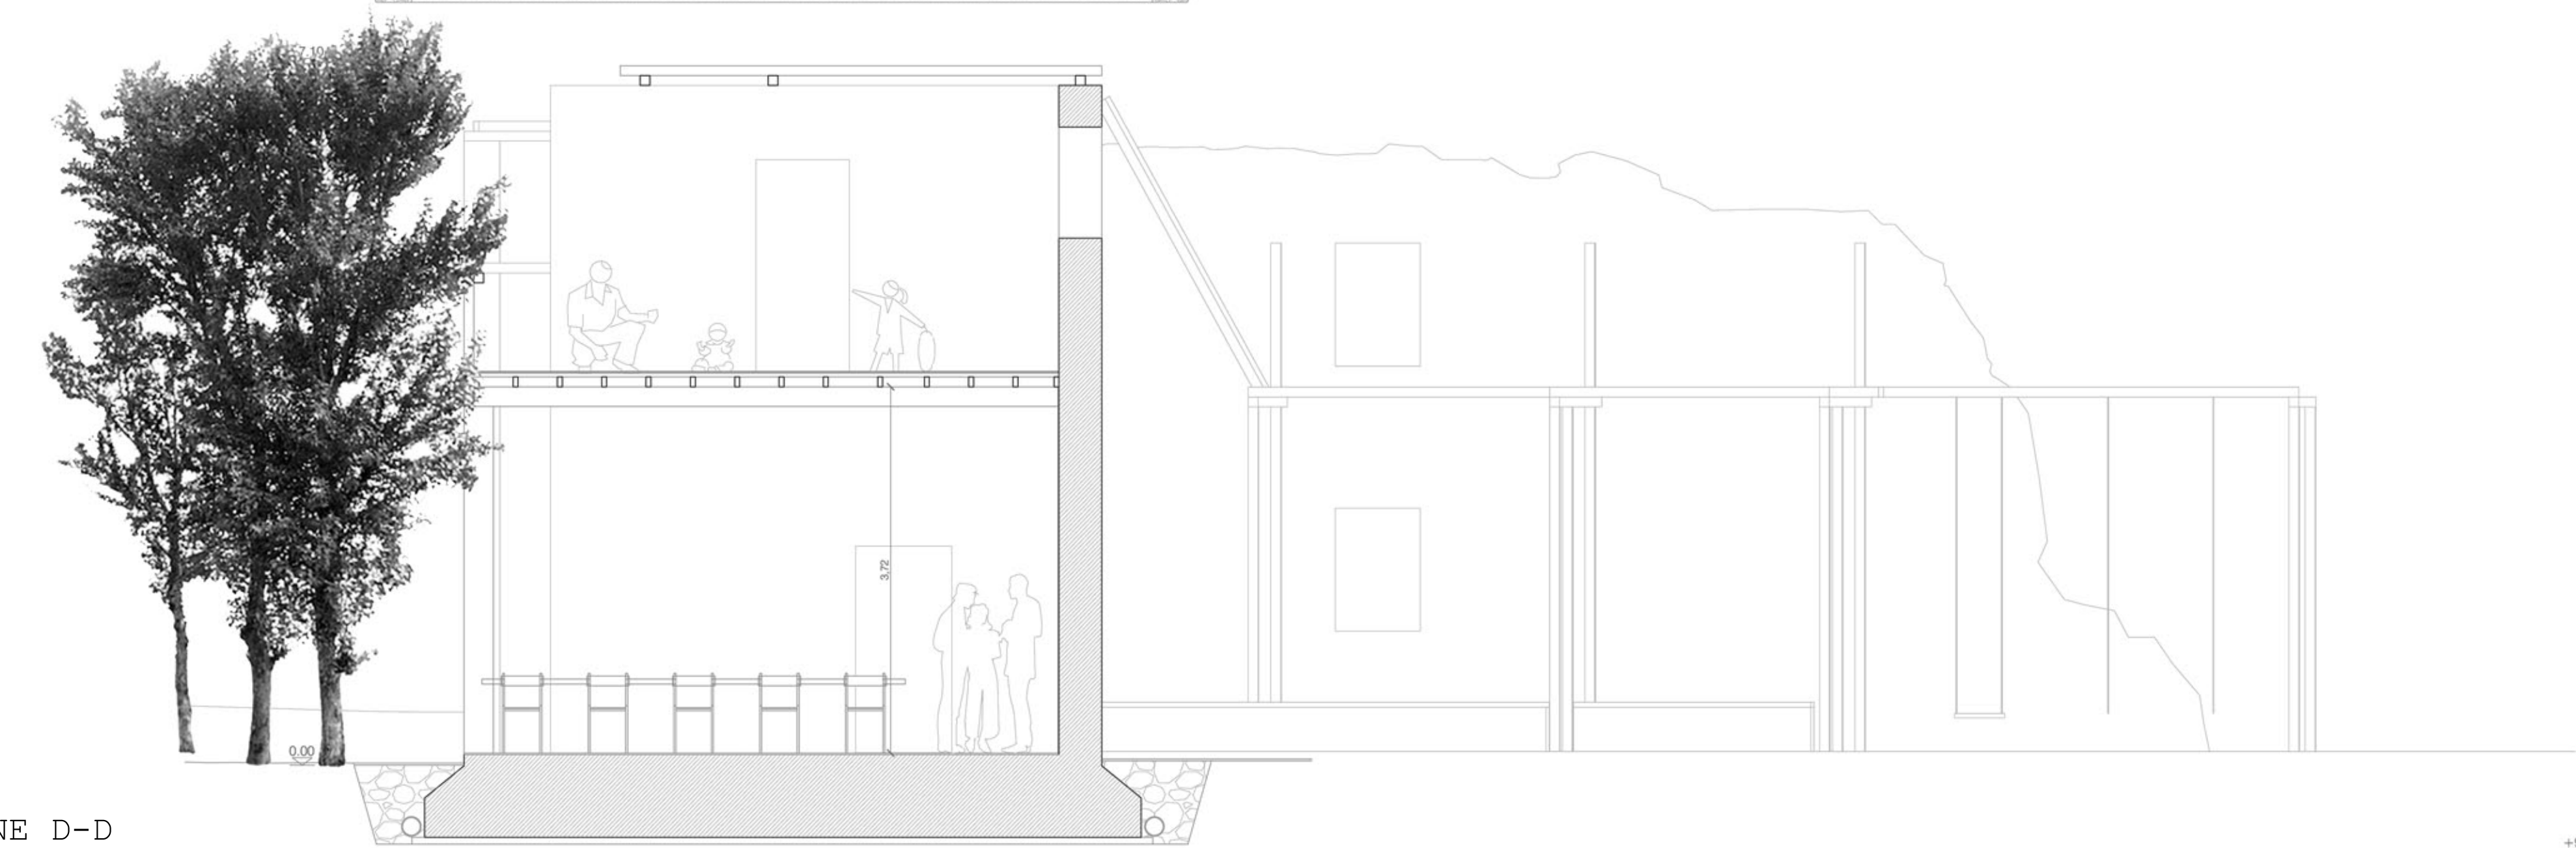


SEZIONE D-D

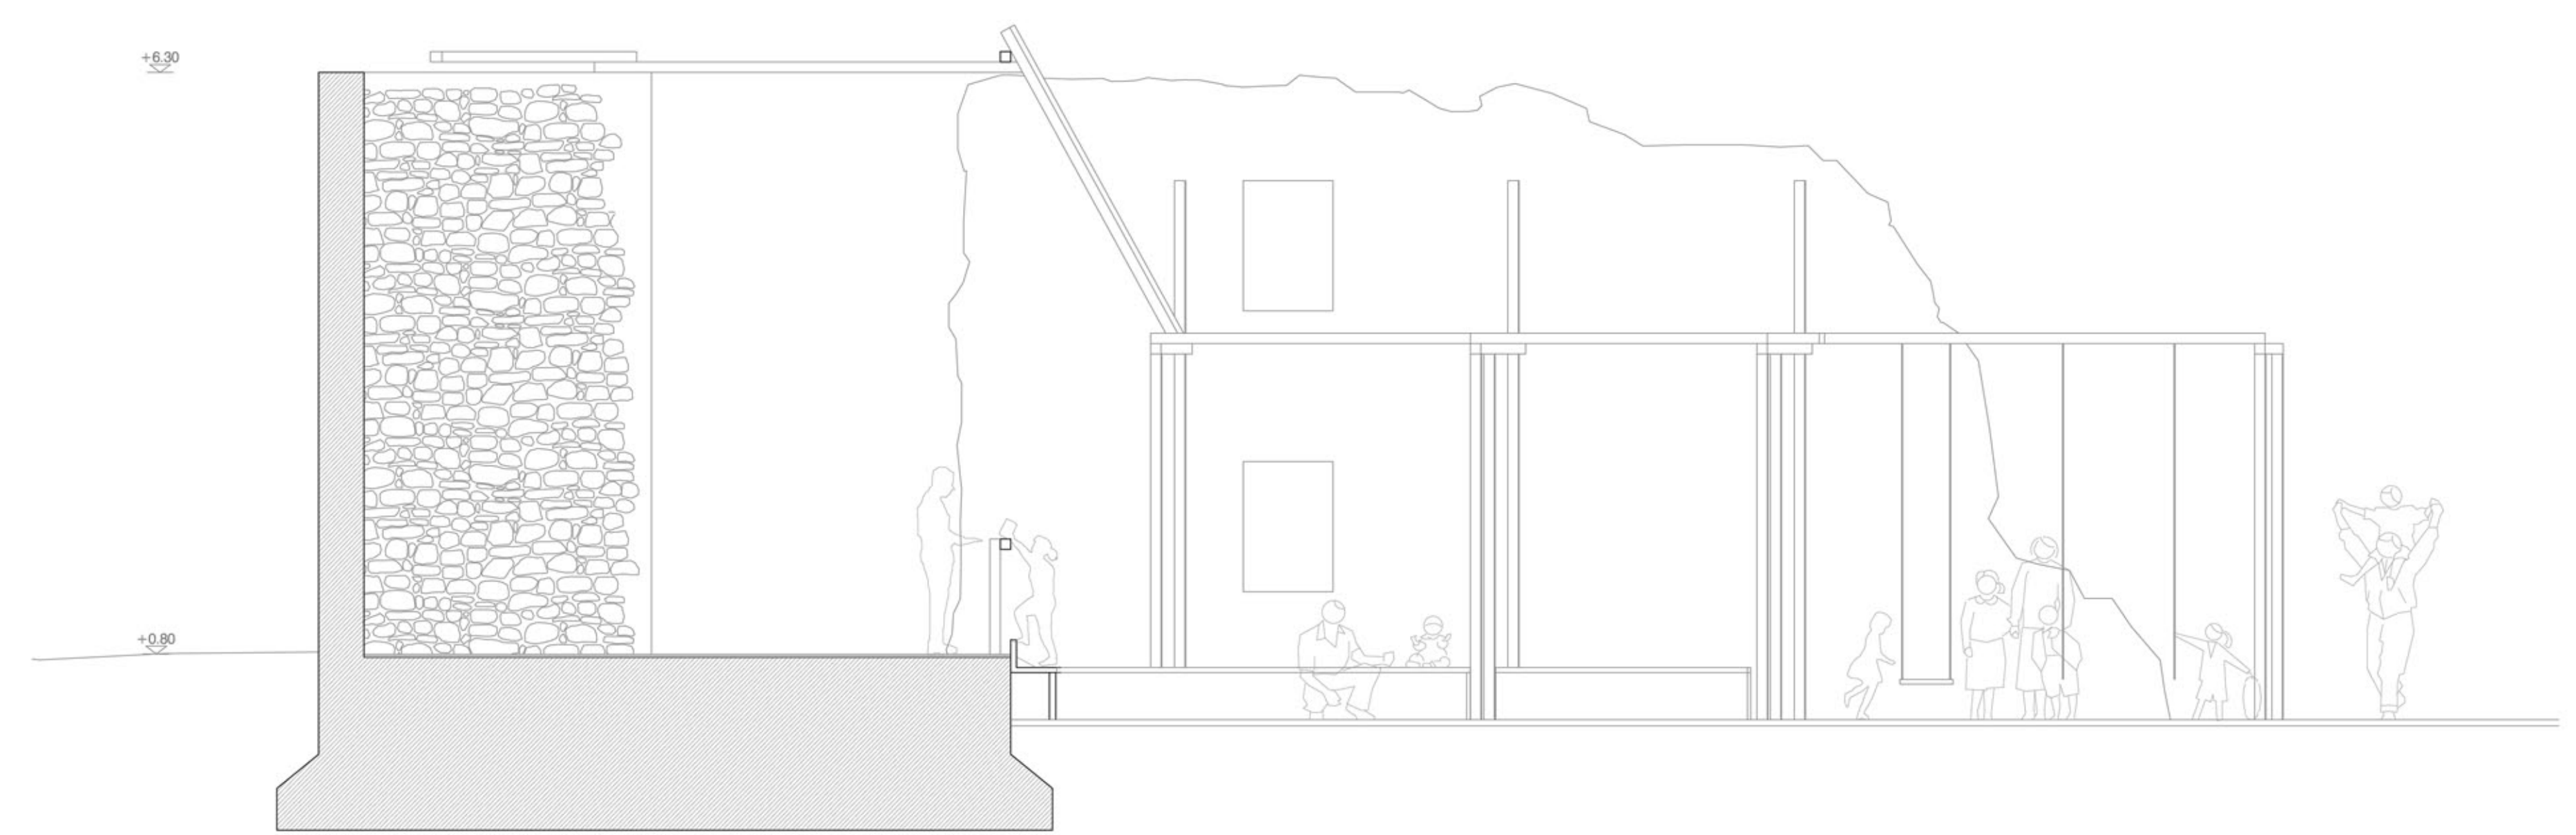


SEZIONE E-E



PROSPETTO NORD-OVEST

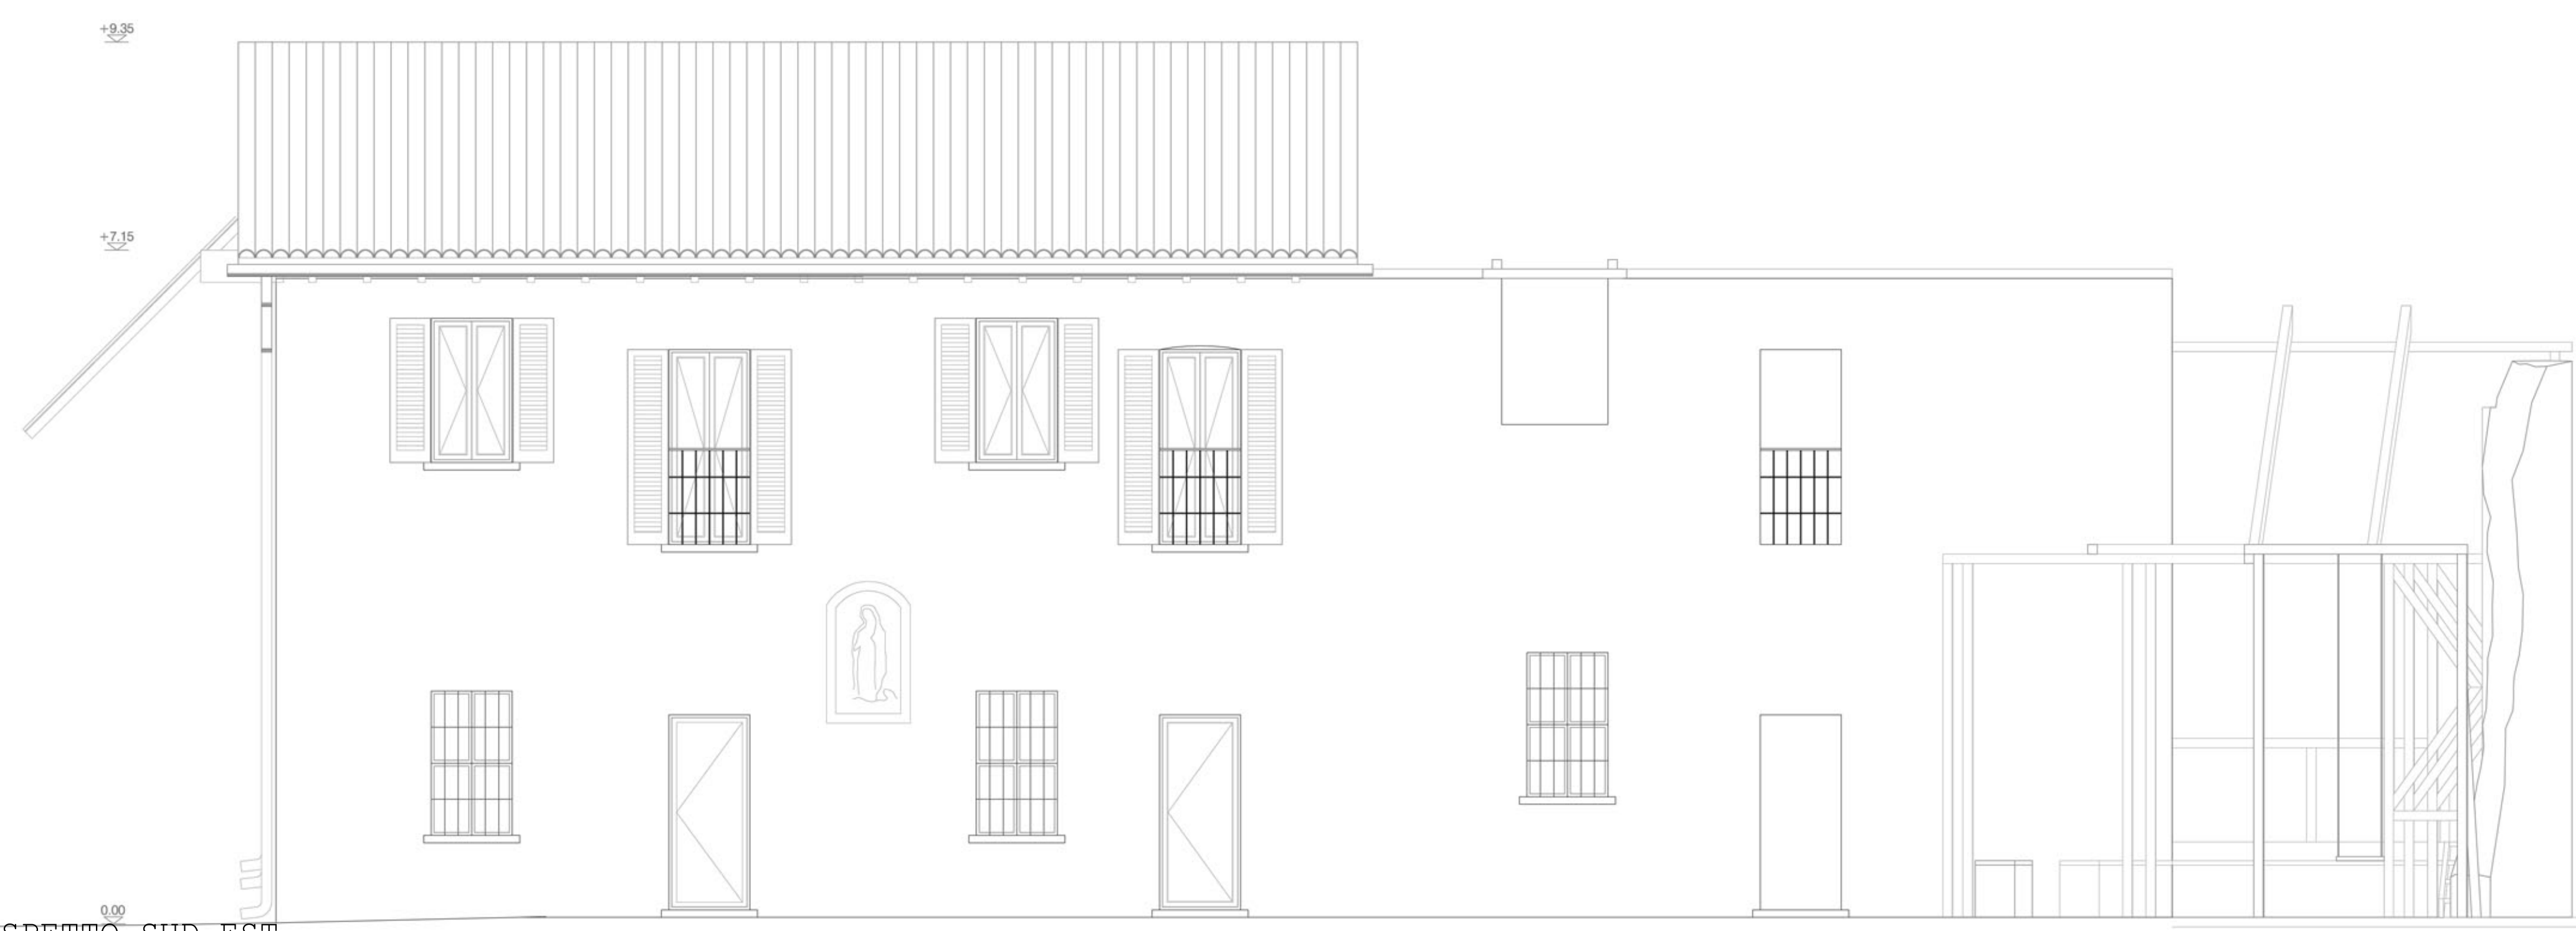

PROSPETTO SUD-EST

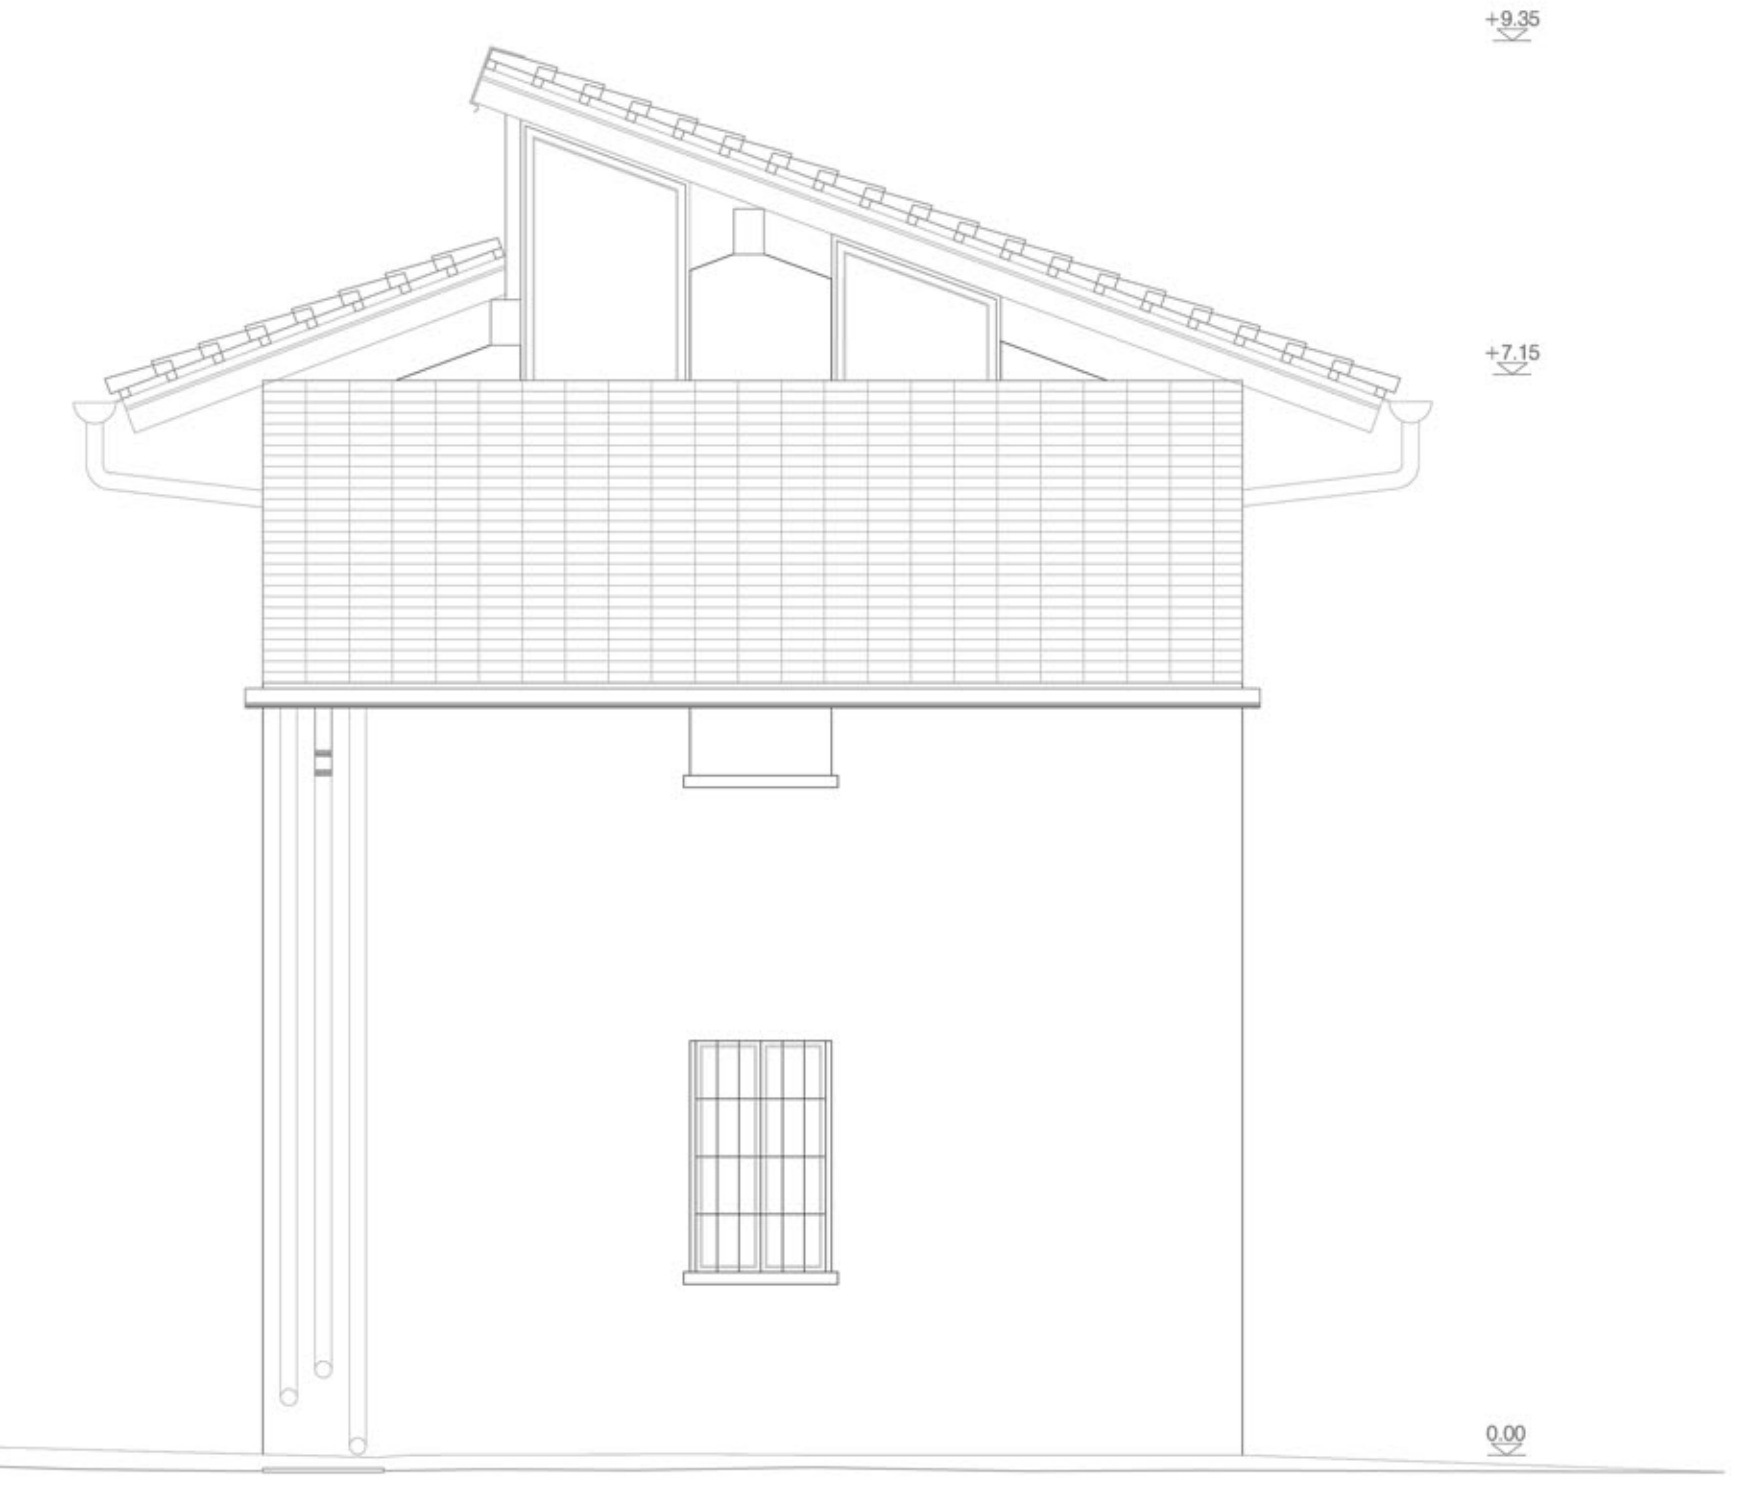

PROSPETTO SUD-OVEST

