


PIANTA




SEZIONE

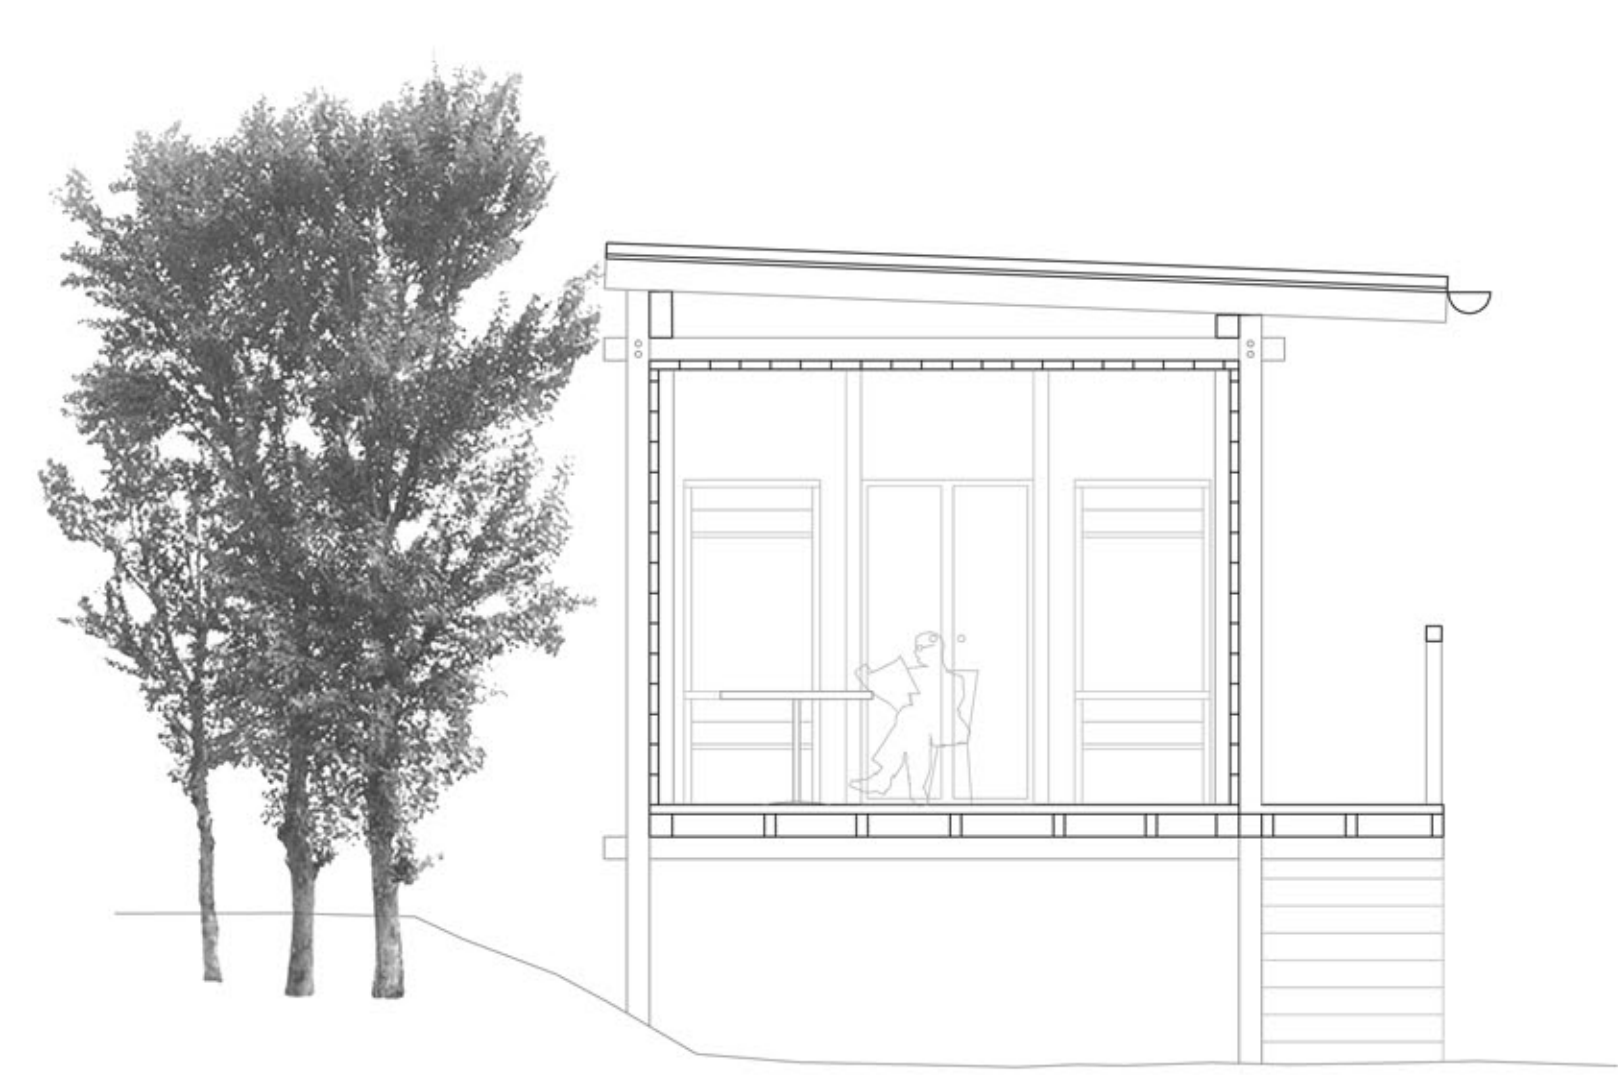


PROSPETTO SUD-EST



PROSPETTO NORD-EST

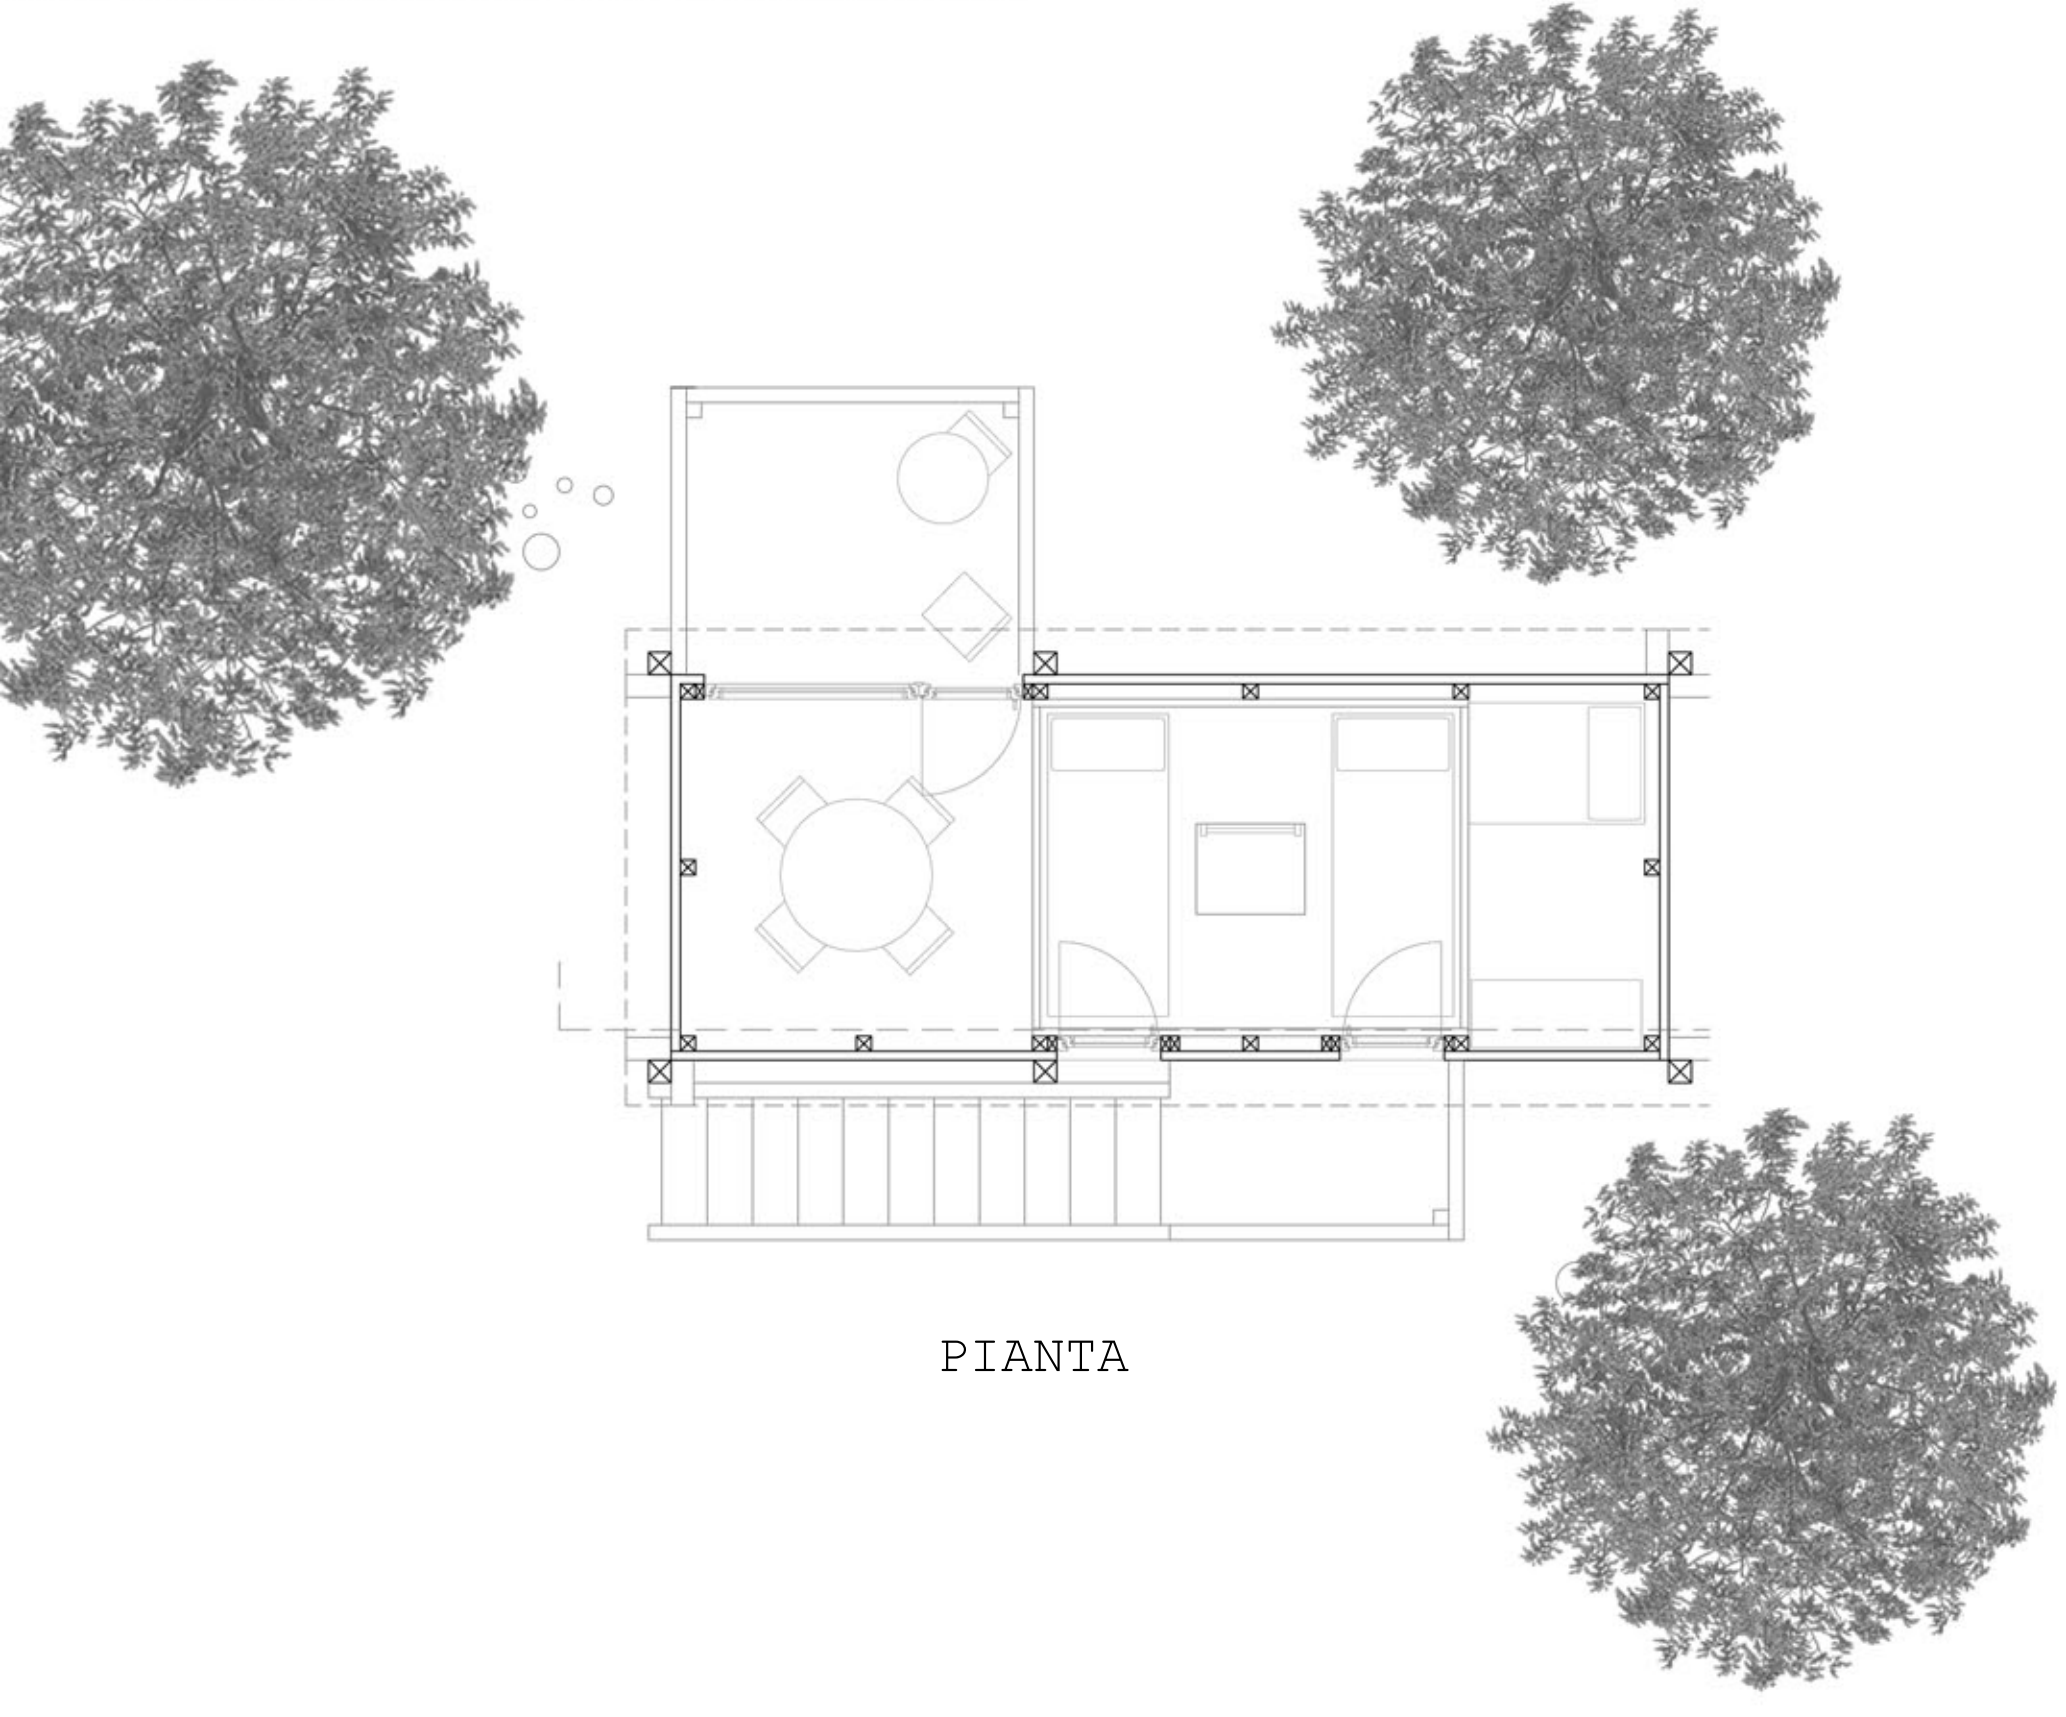

PIANTA

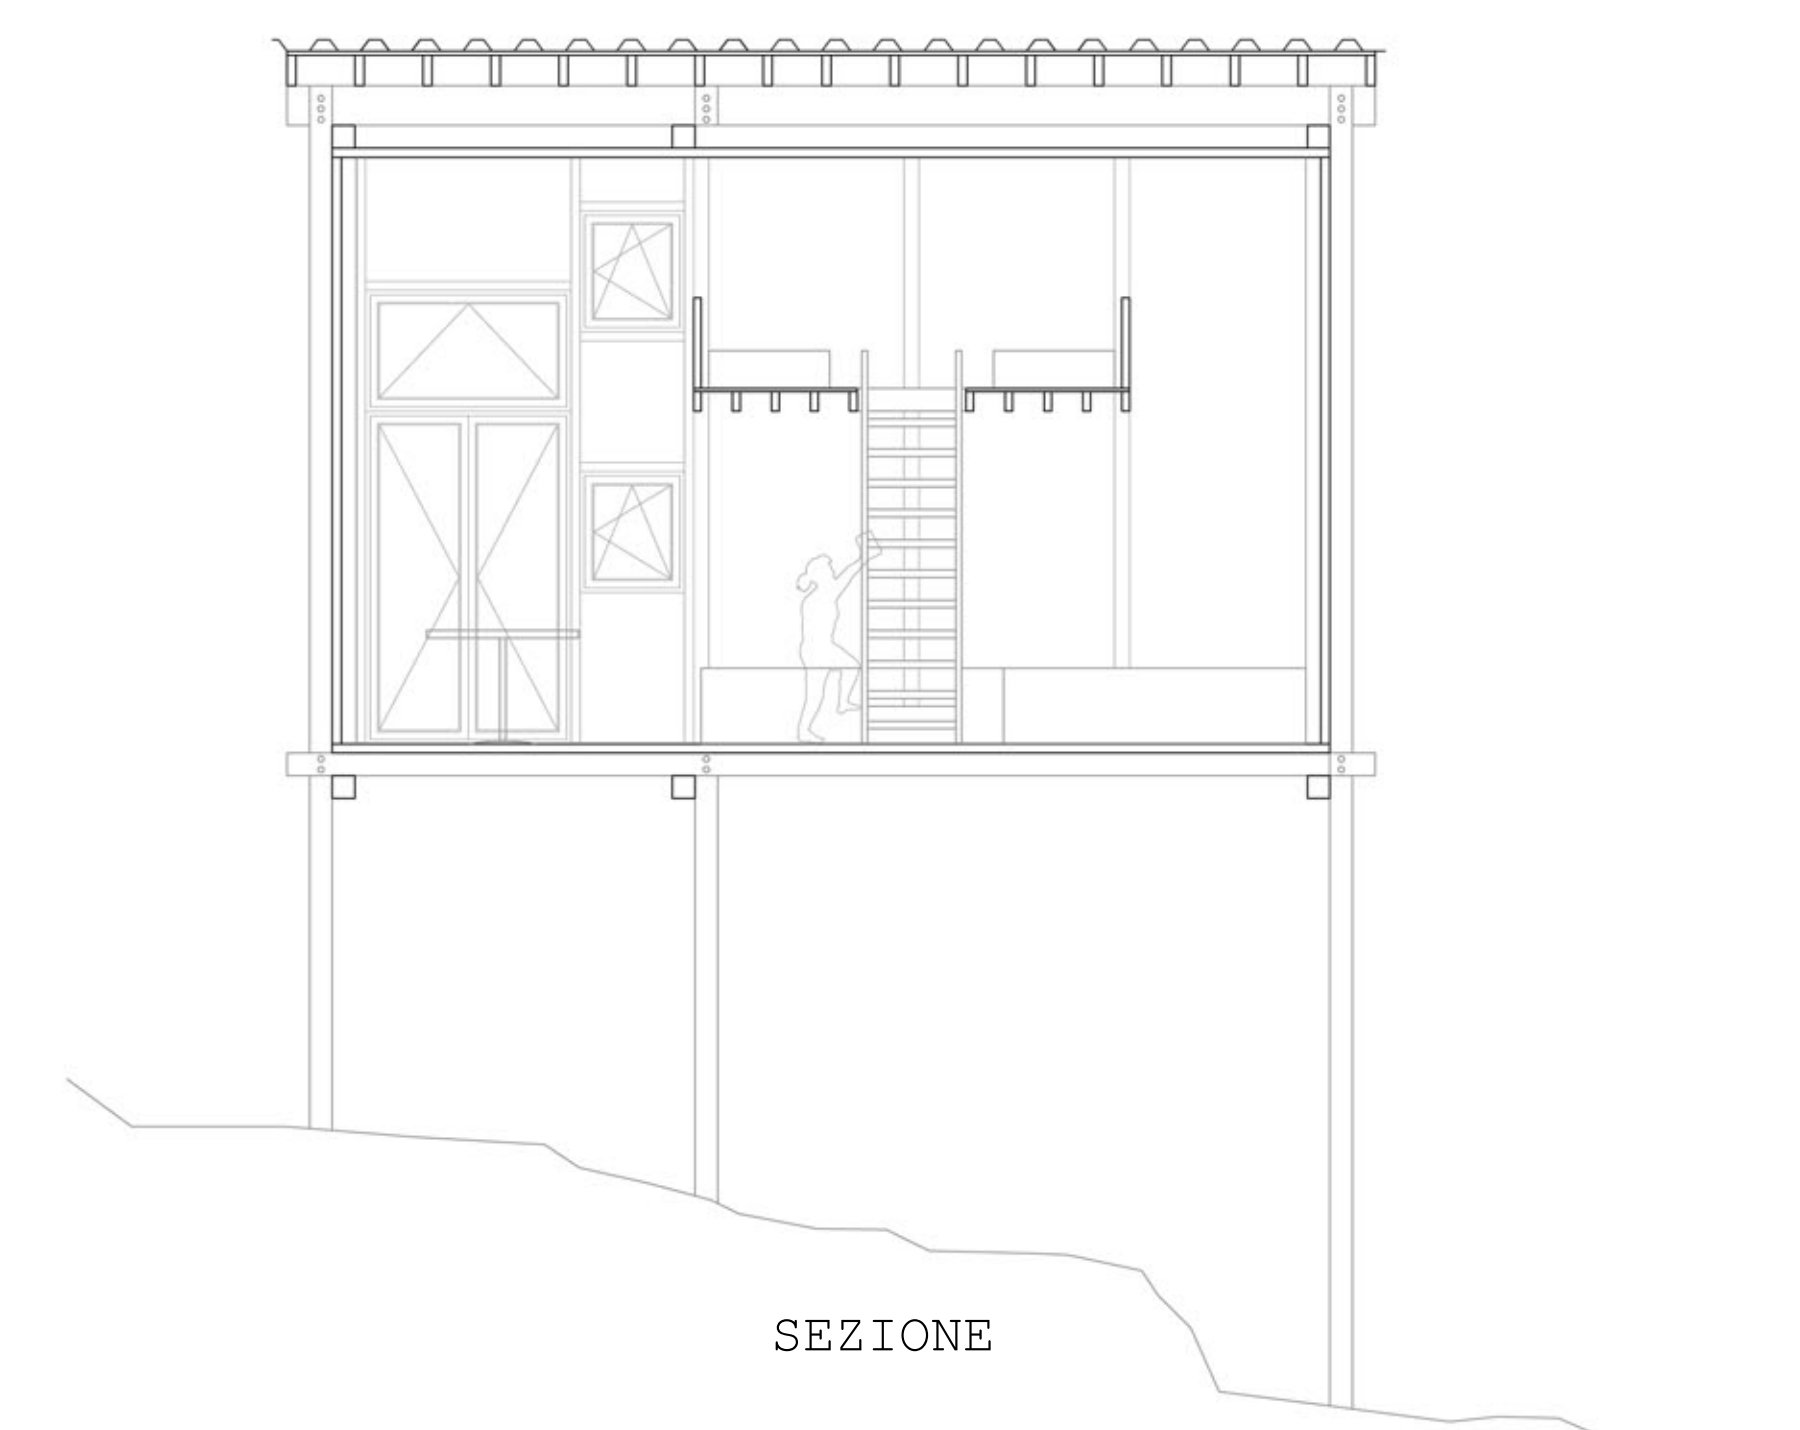


SEZIONE




PROSPETTO SUD-EST




PROSPETTO NORD-OVEST

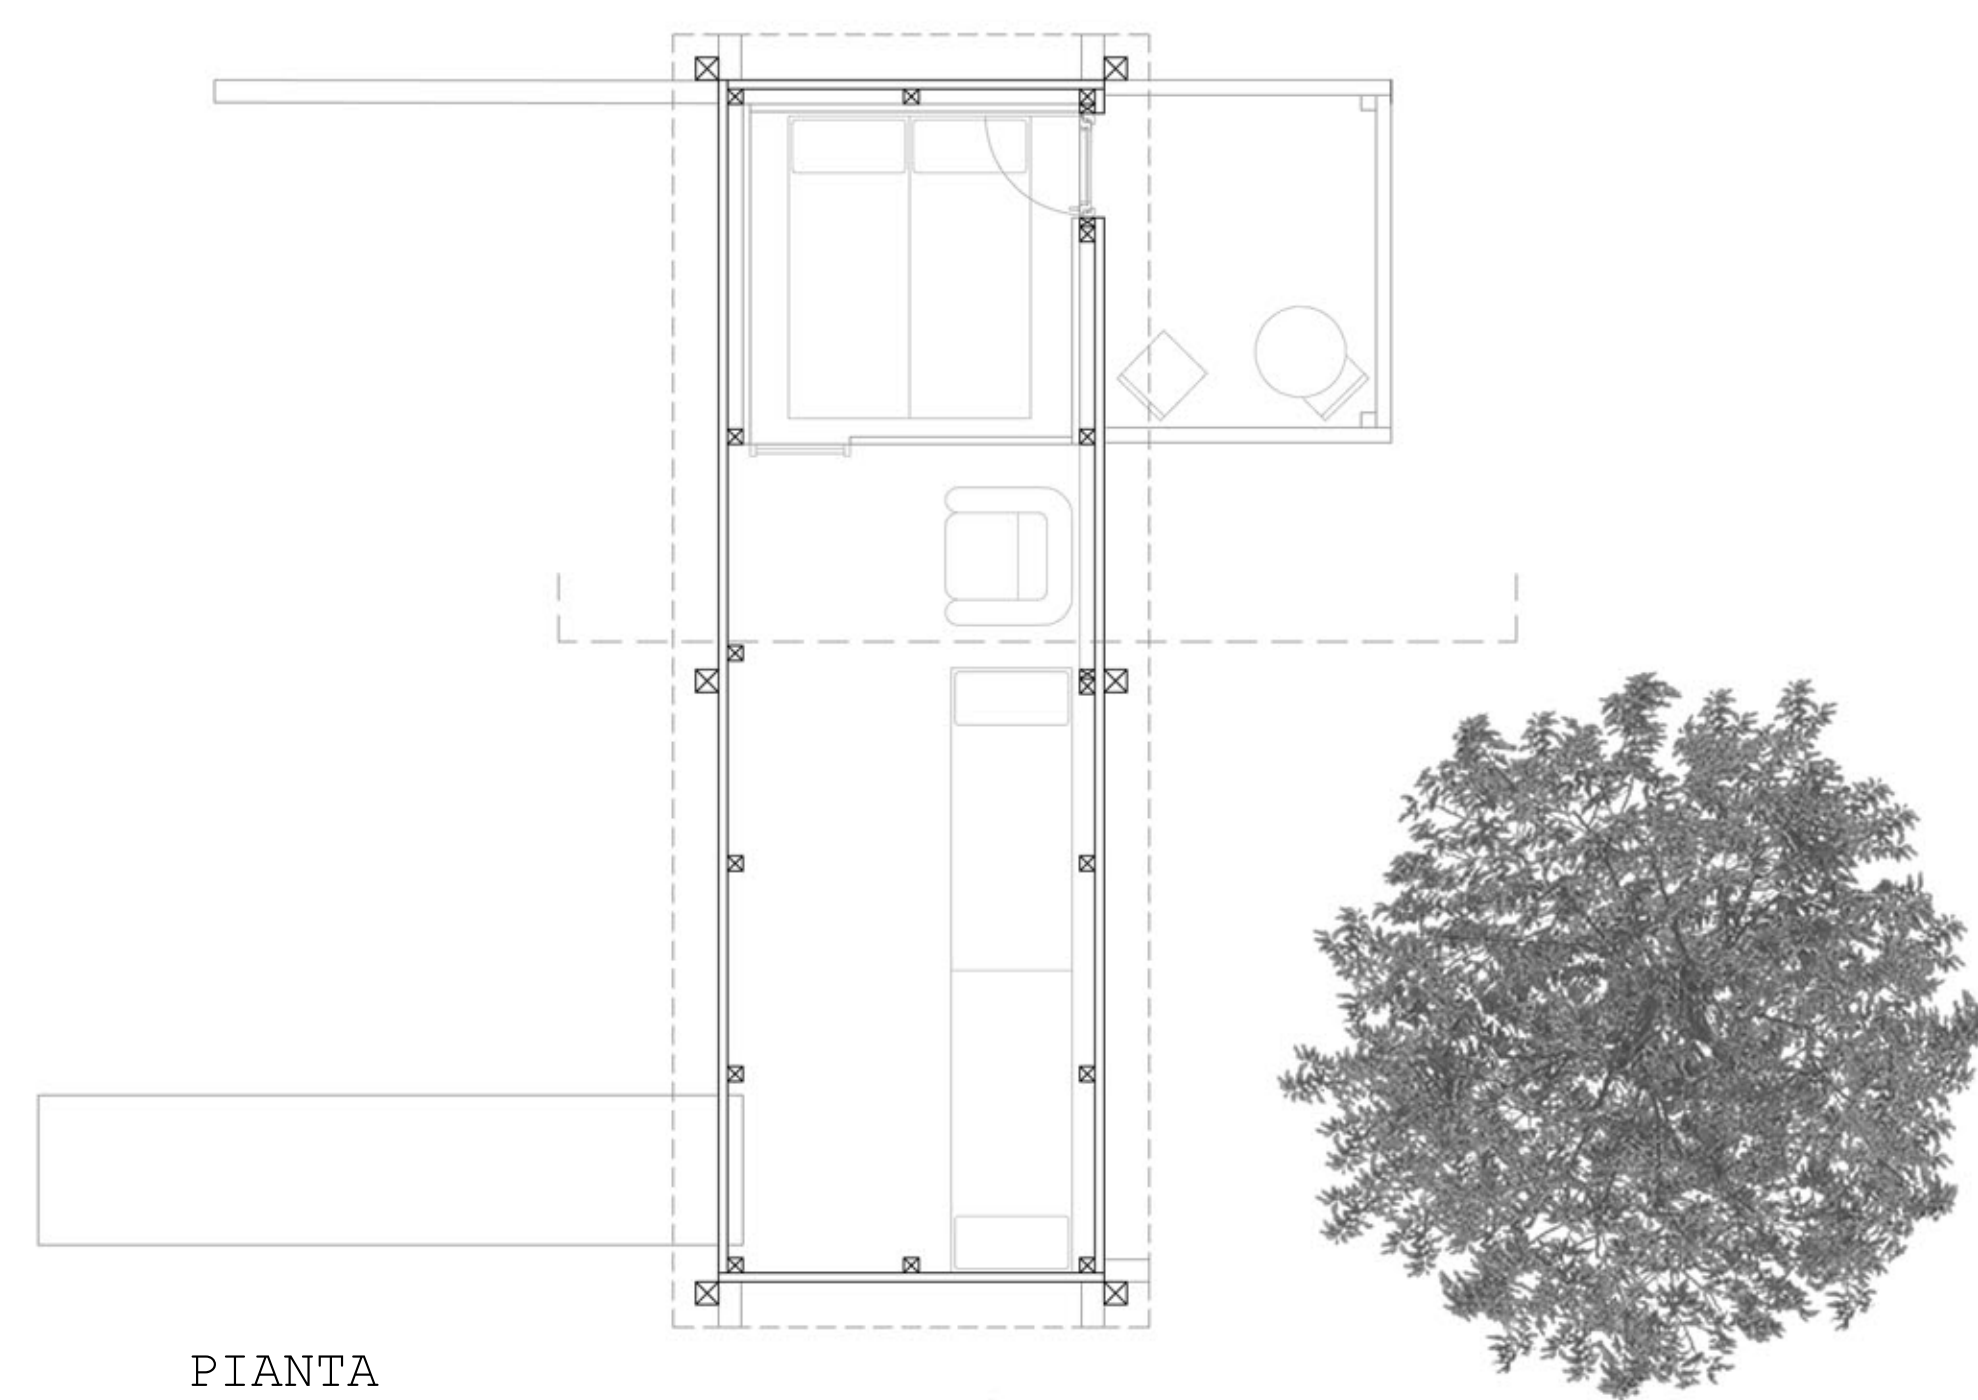


PIANTA

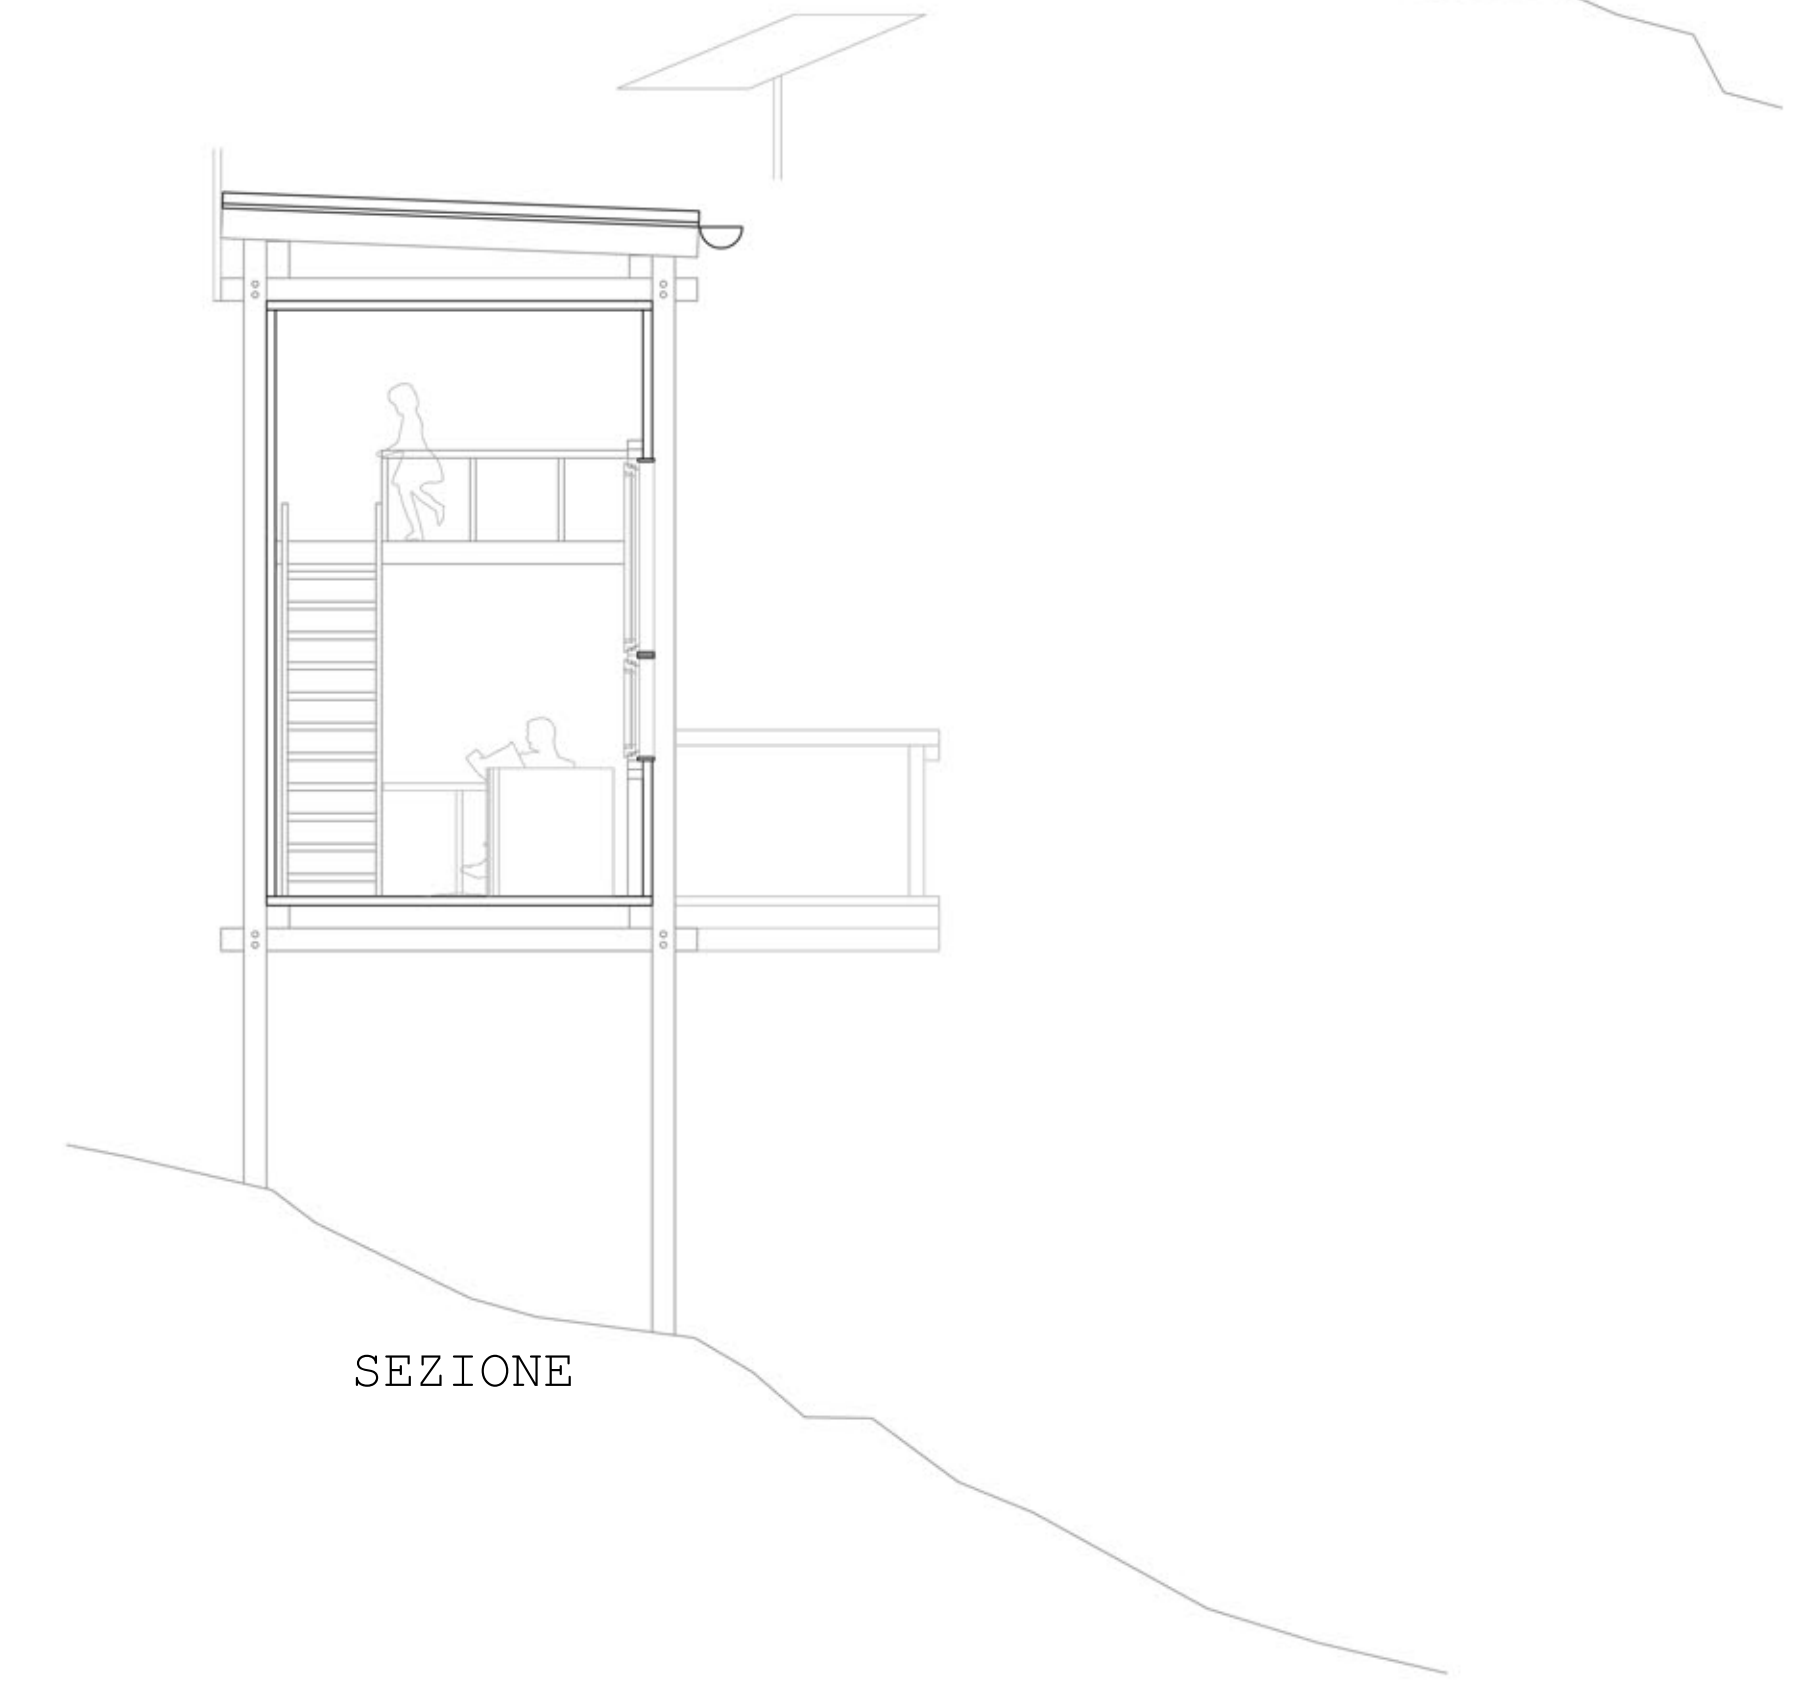


SEZIONE

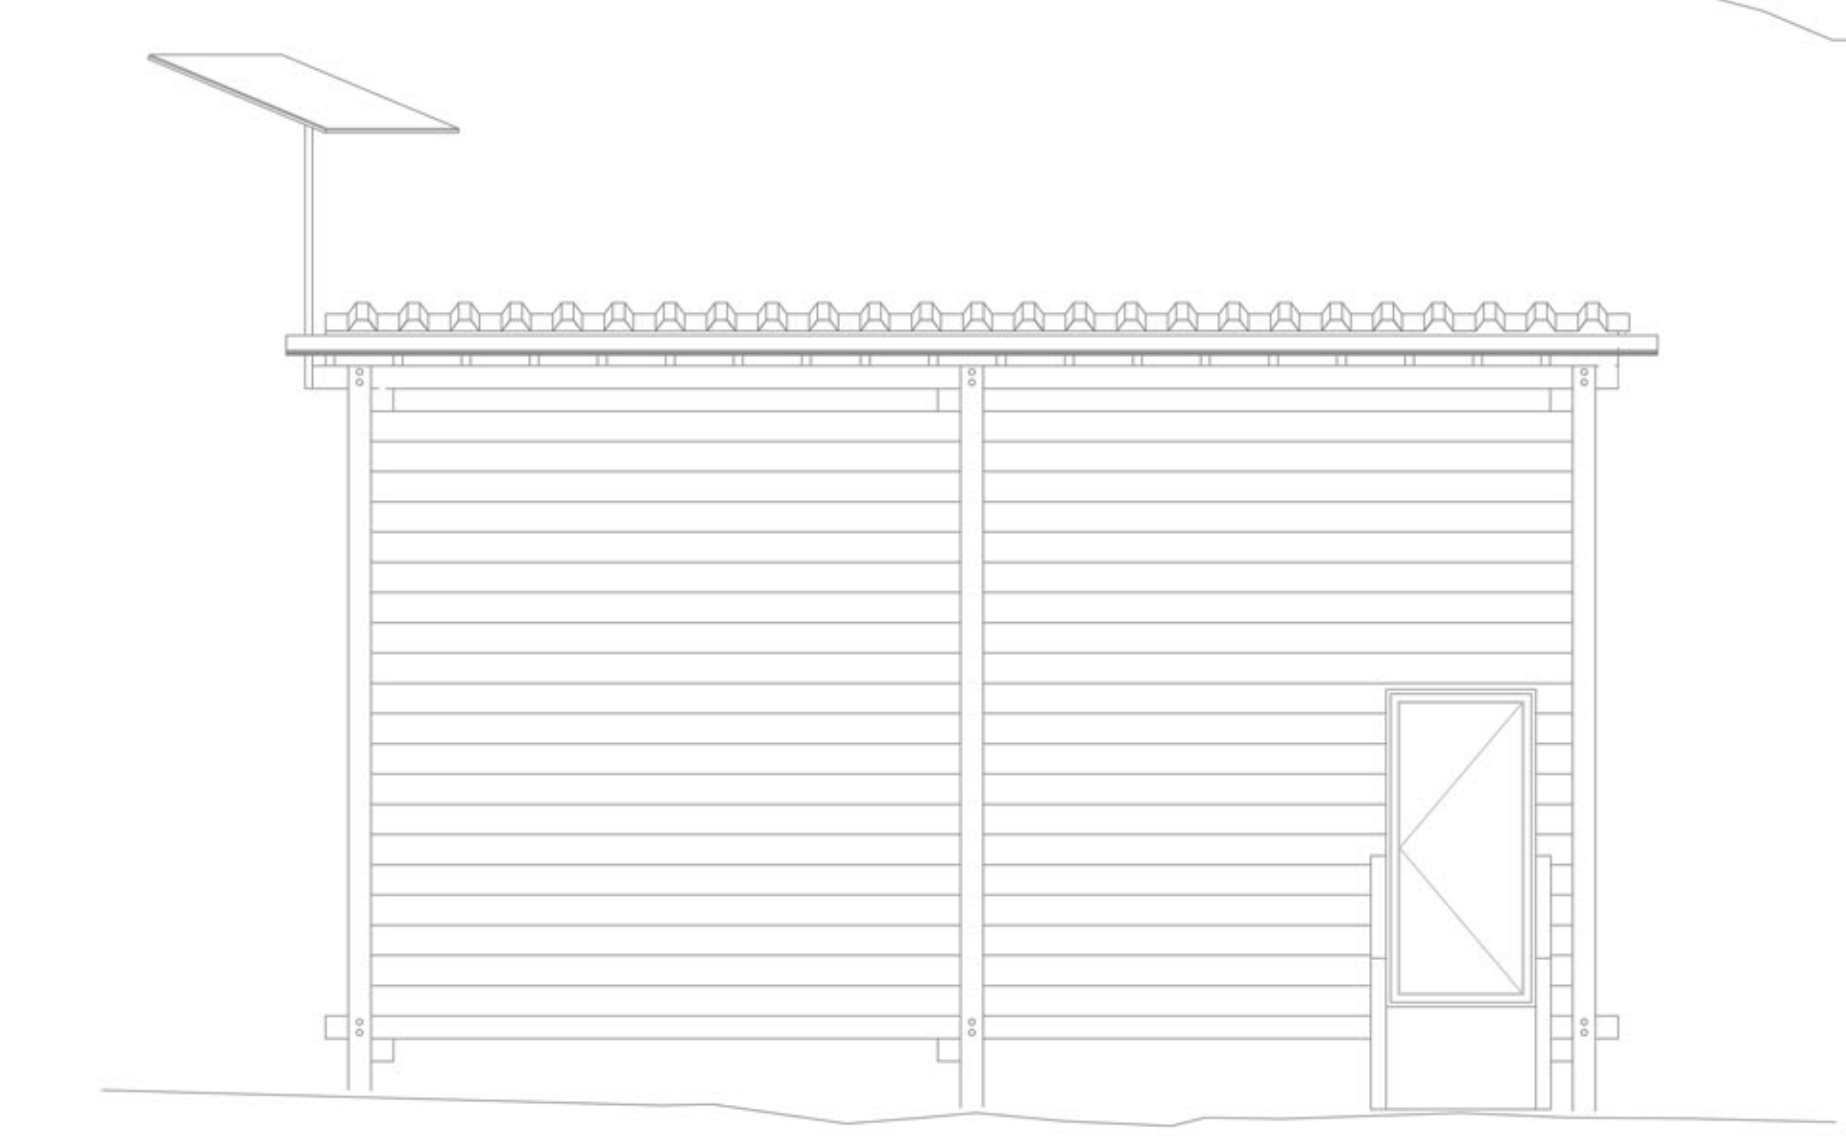


PROSPETTO SUD-OVEST

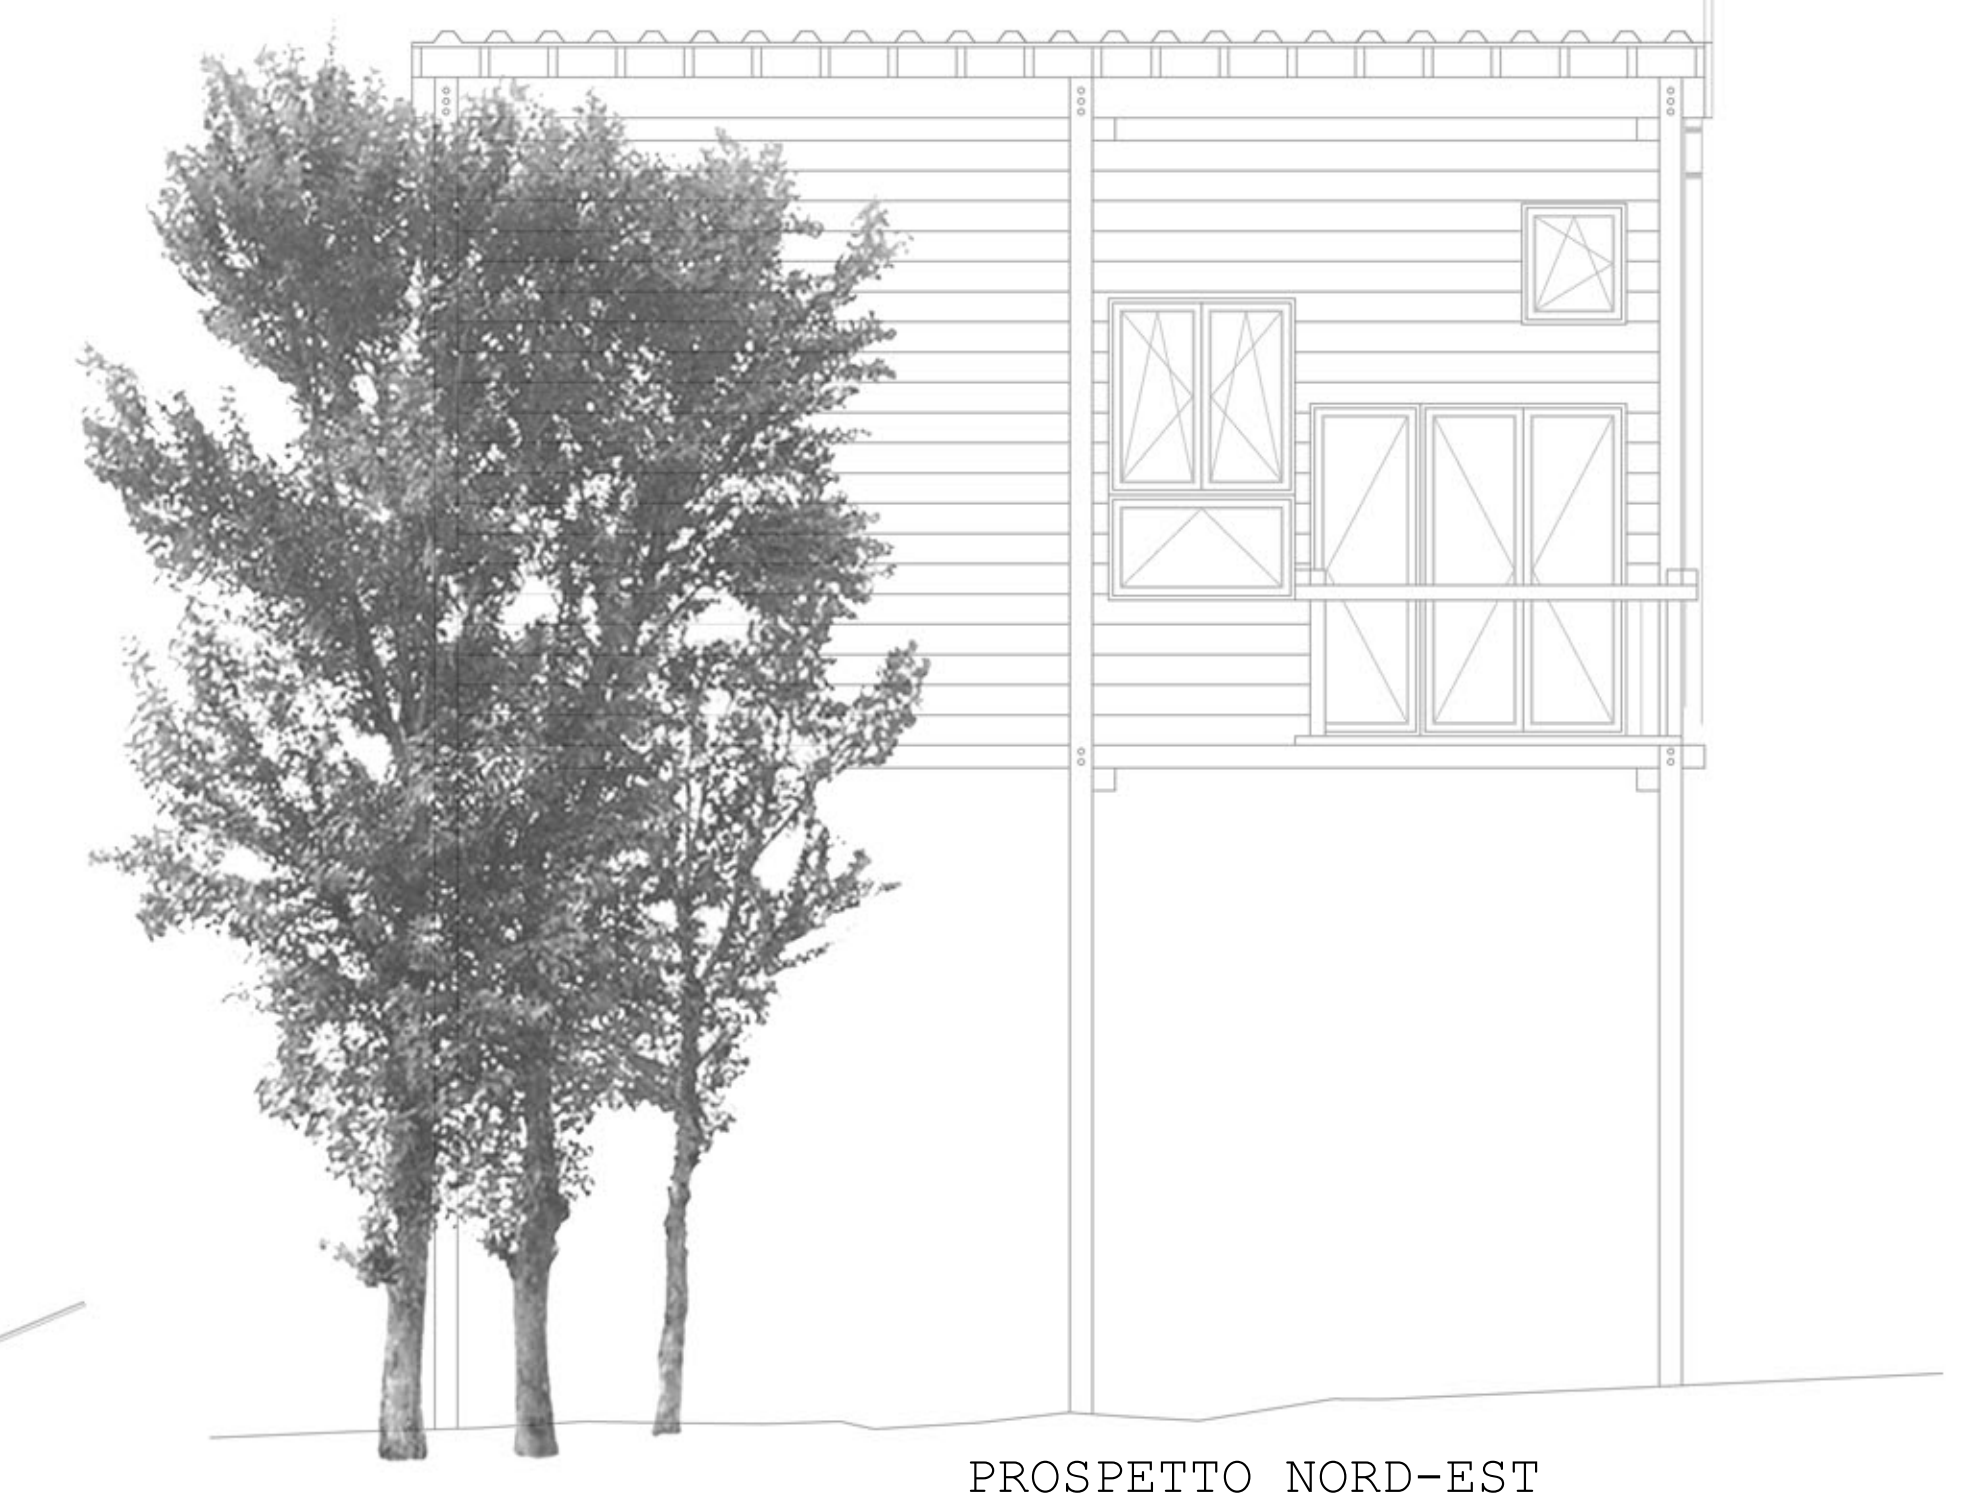


PROSPETTO NORD-EST

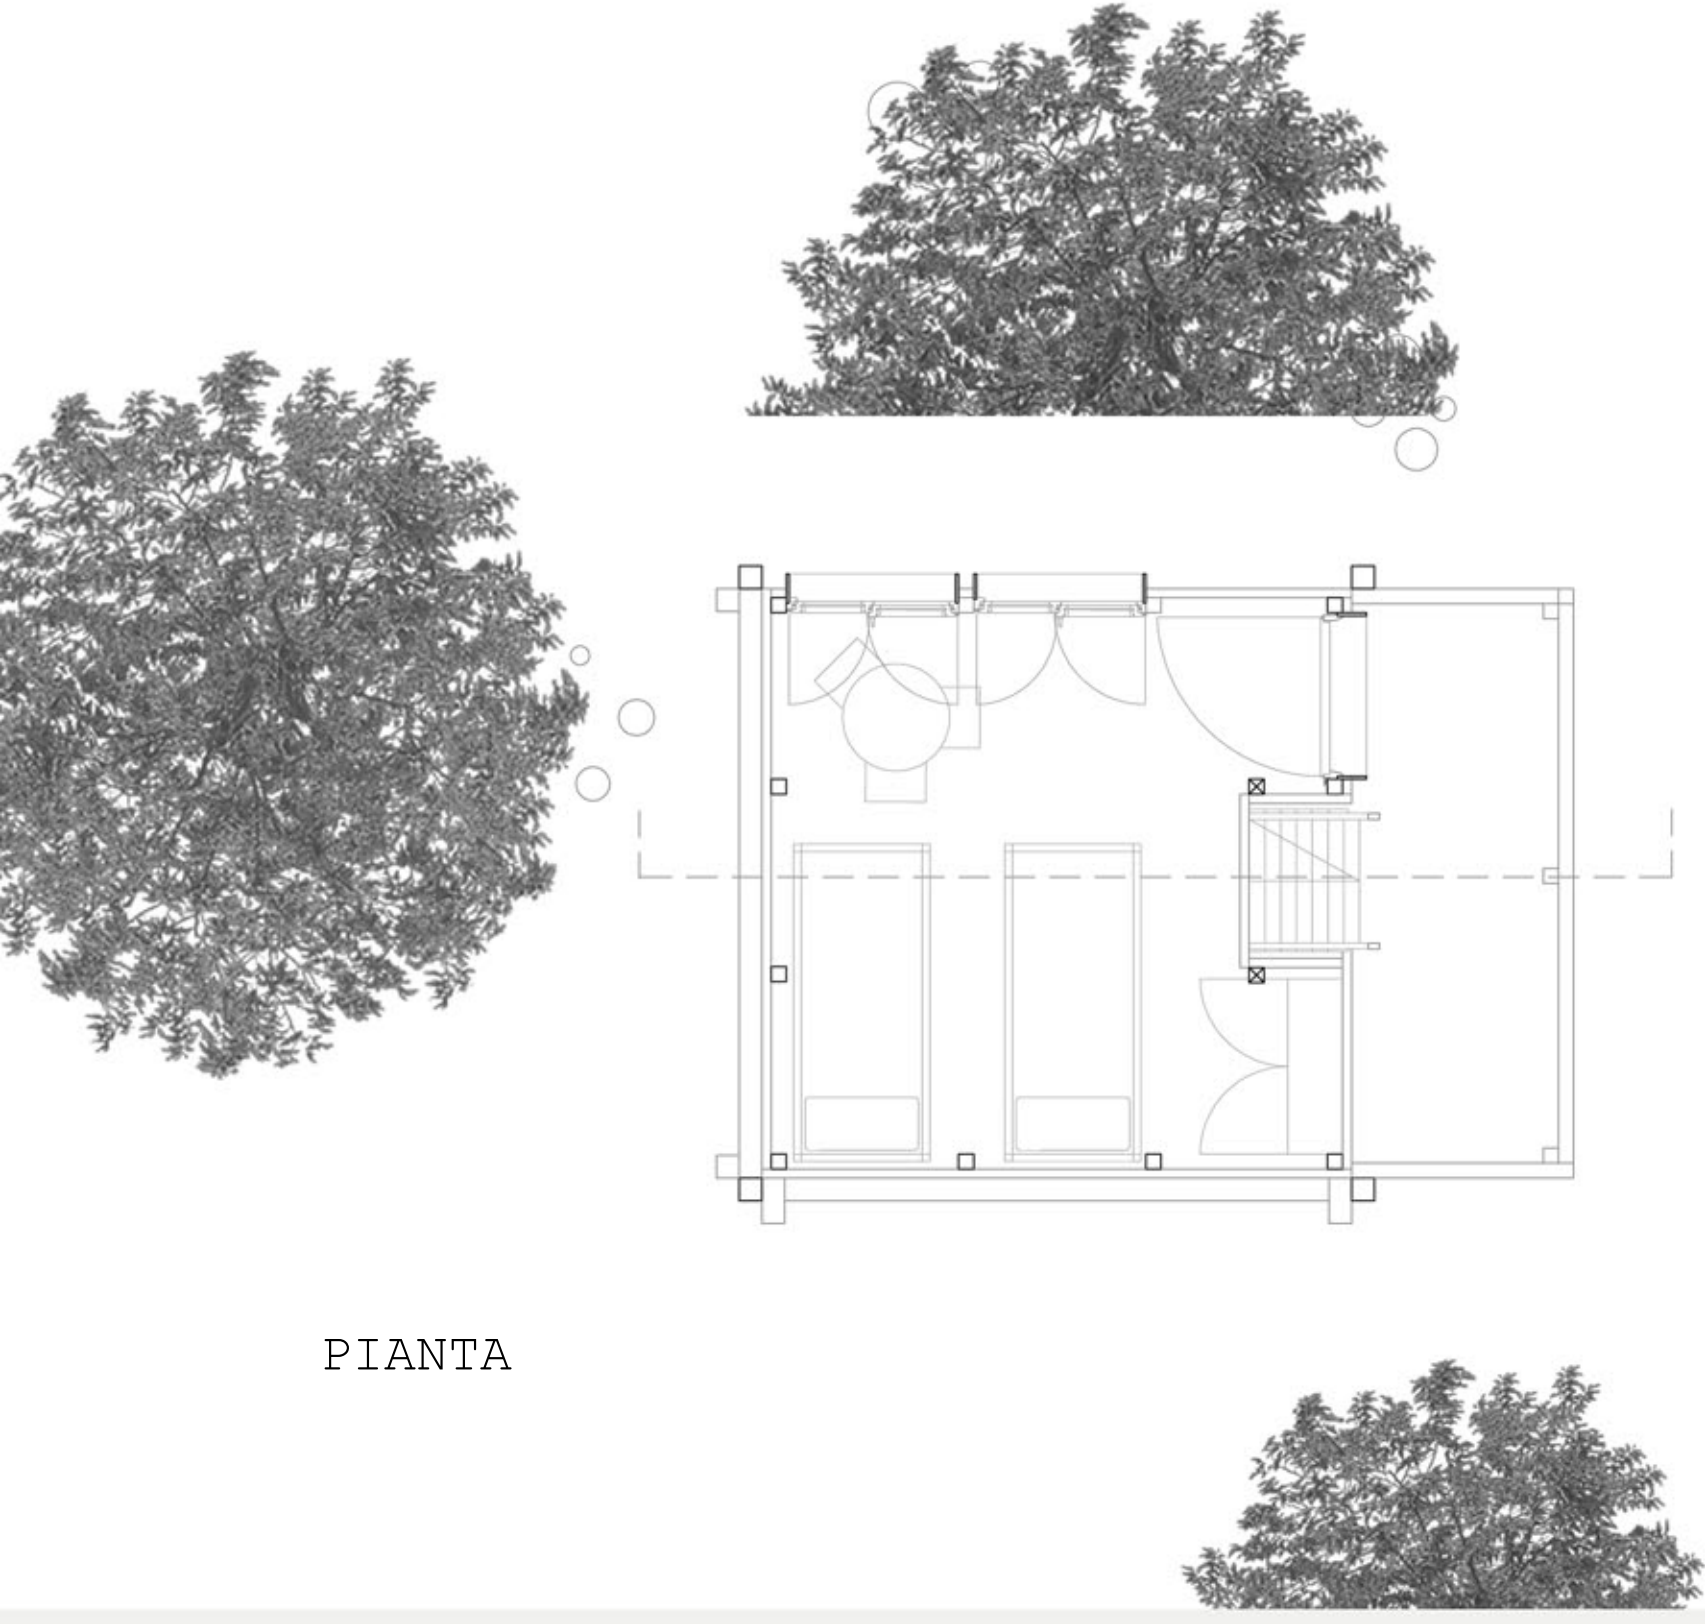

PIANTA

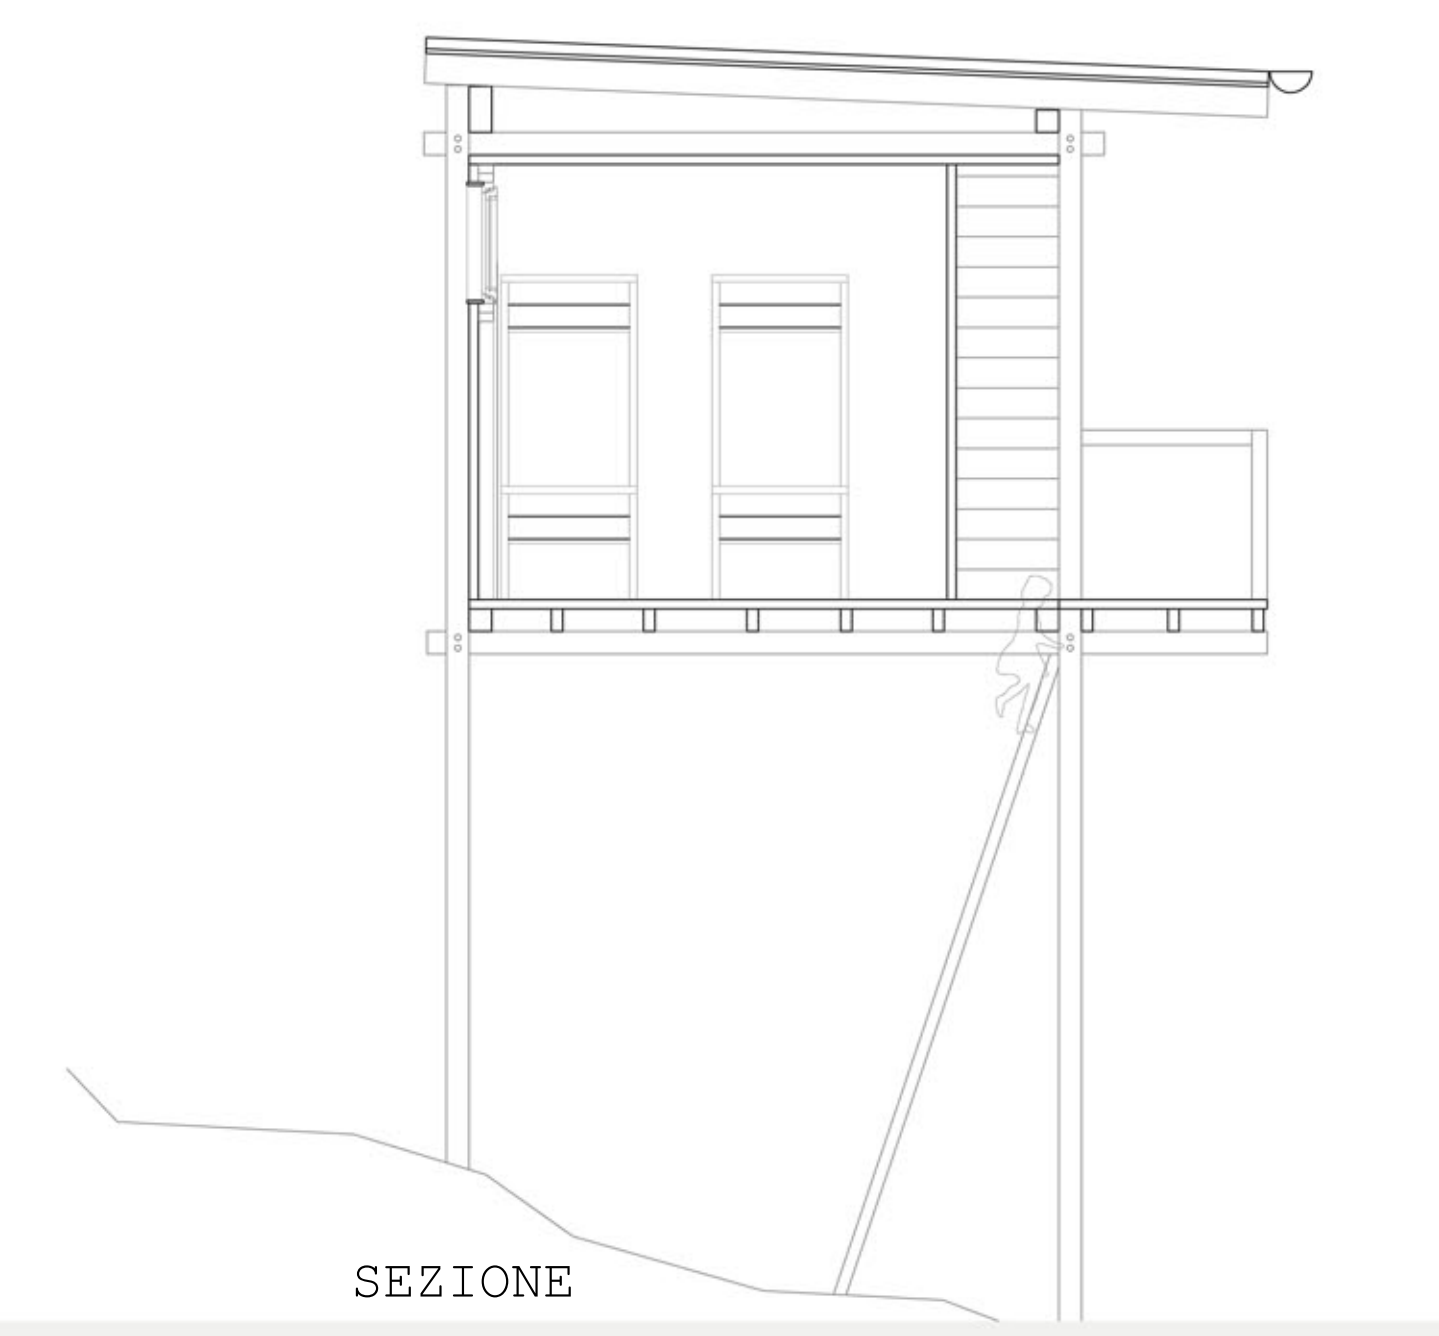

SEZIONE

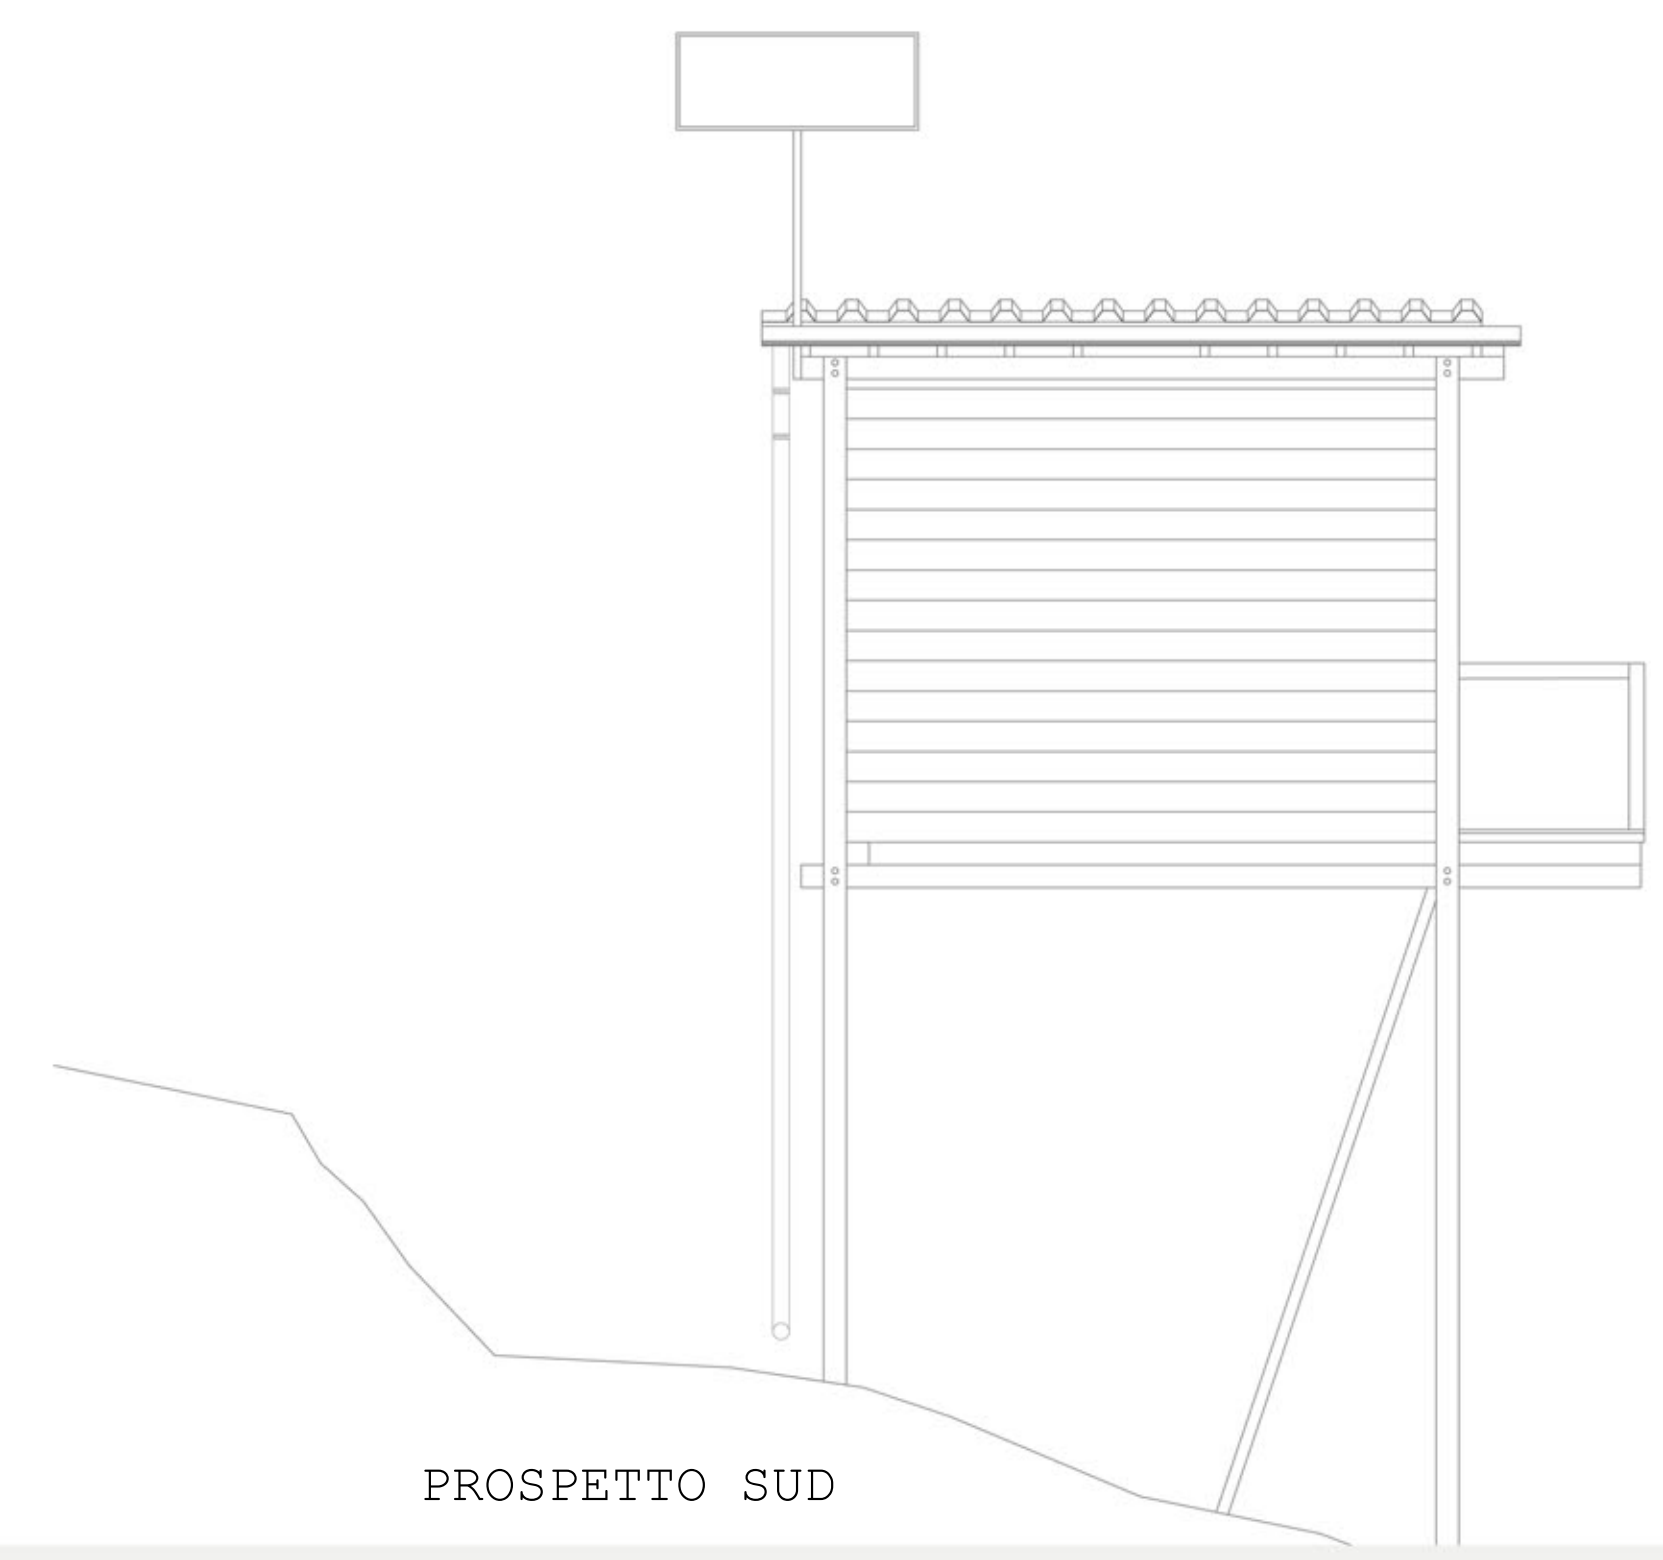

PROSPETTO SUD



PROSPETTO EST