




PIANTA PIANO PRIMO  
livello h. 3.25mt

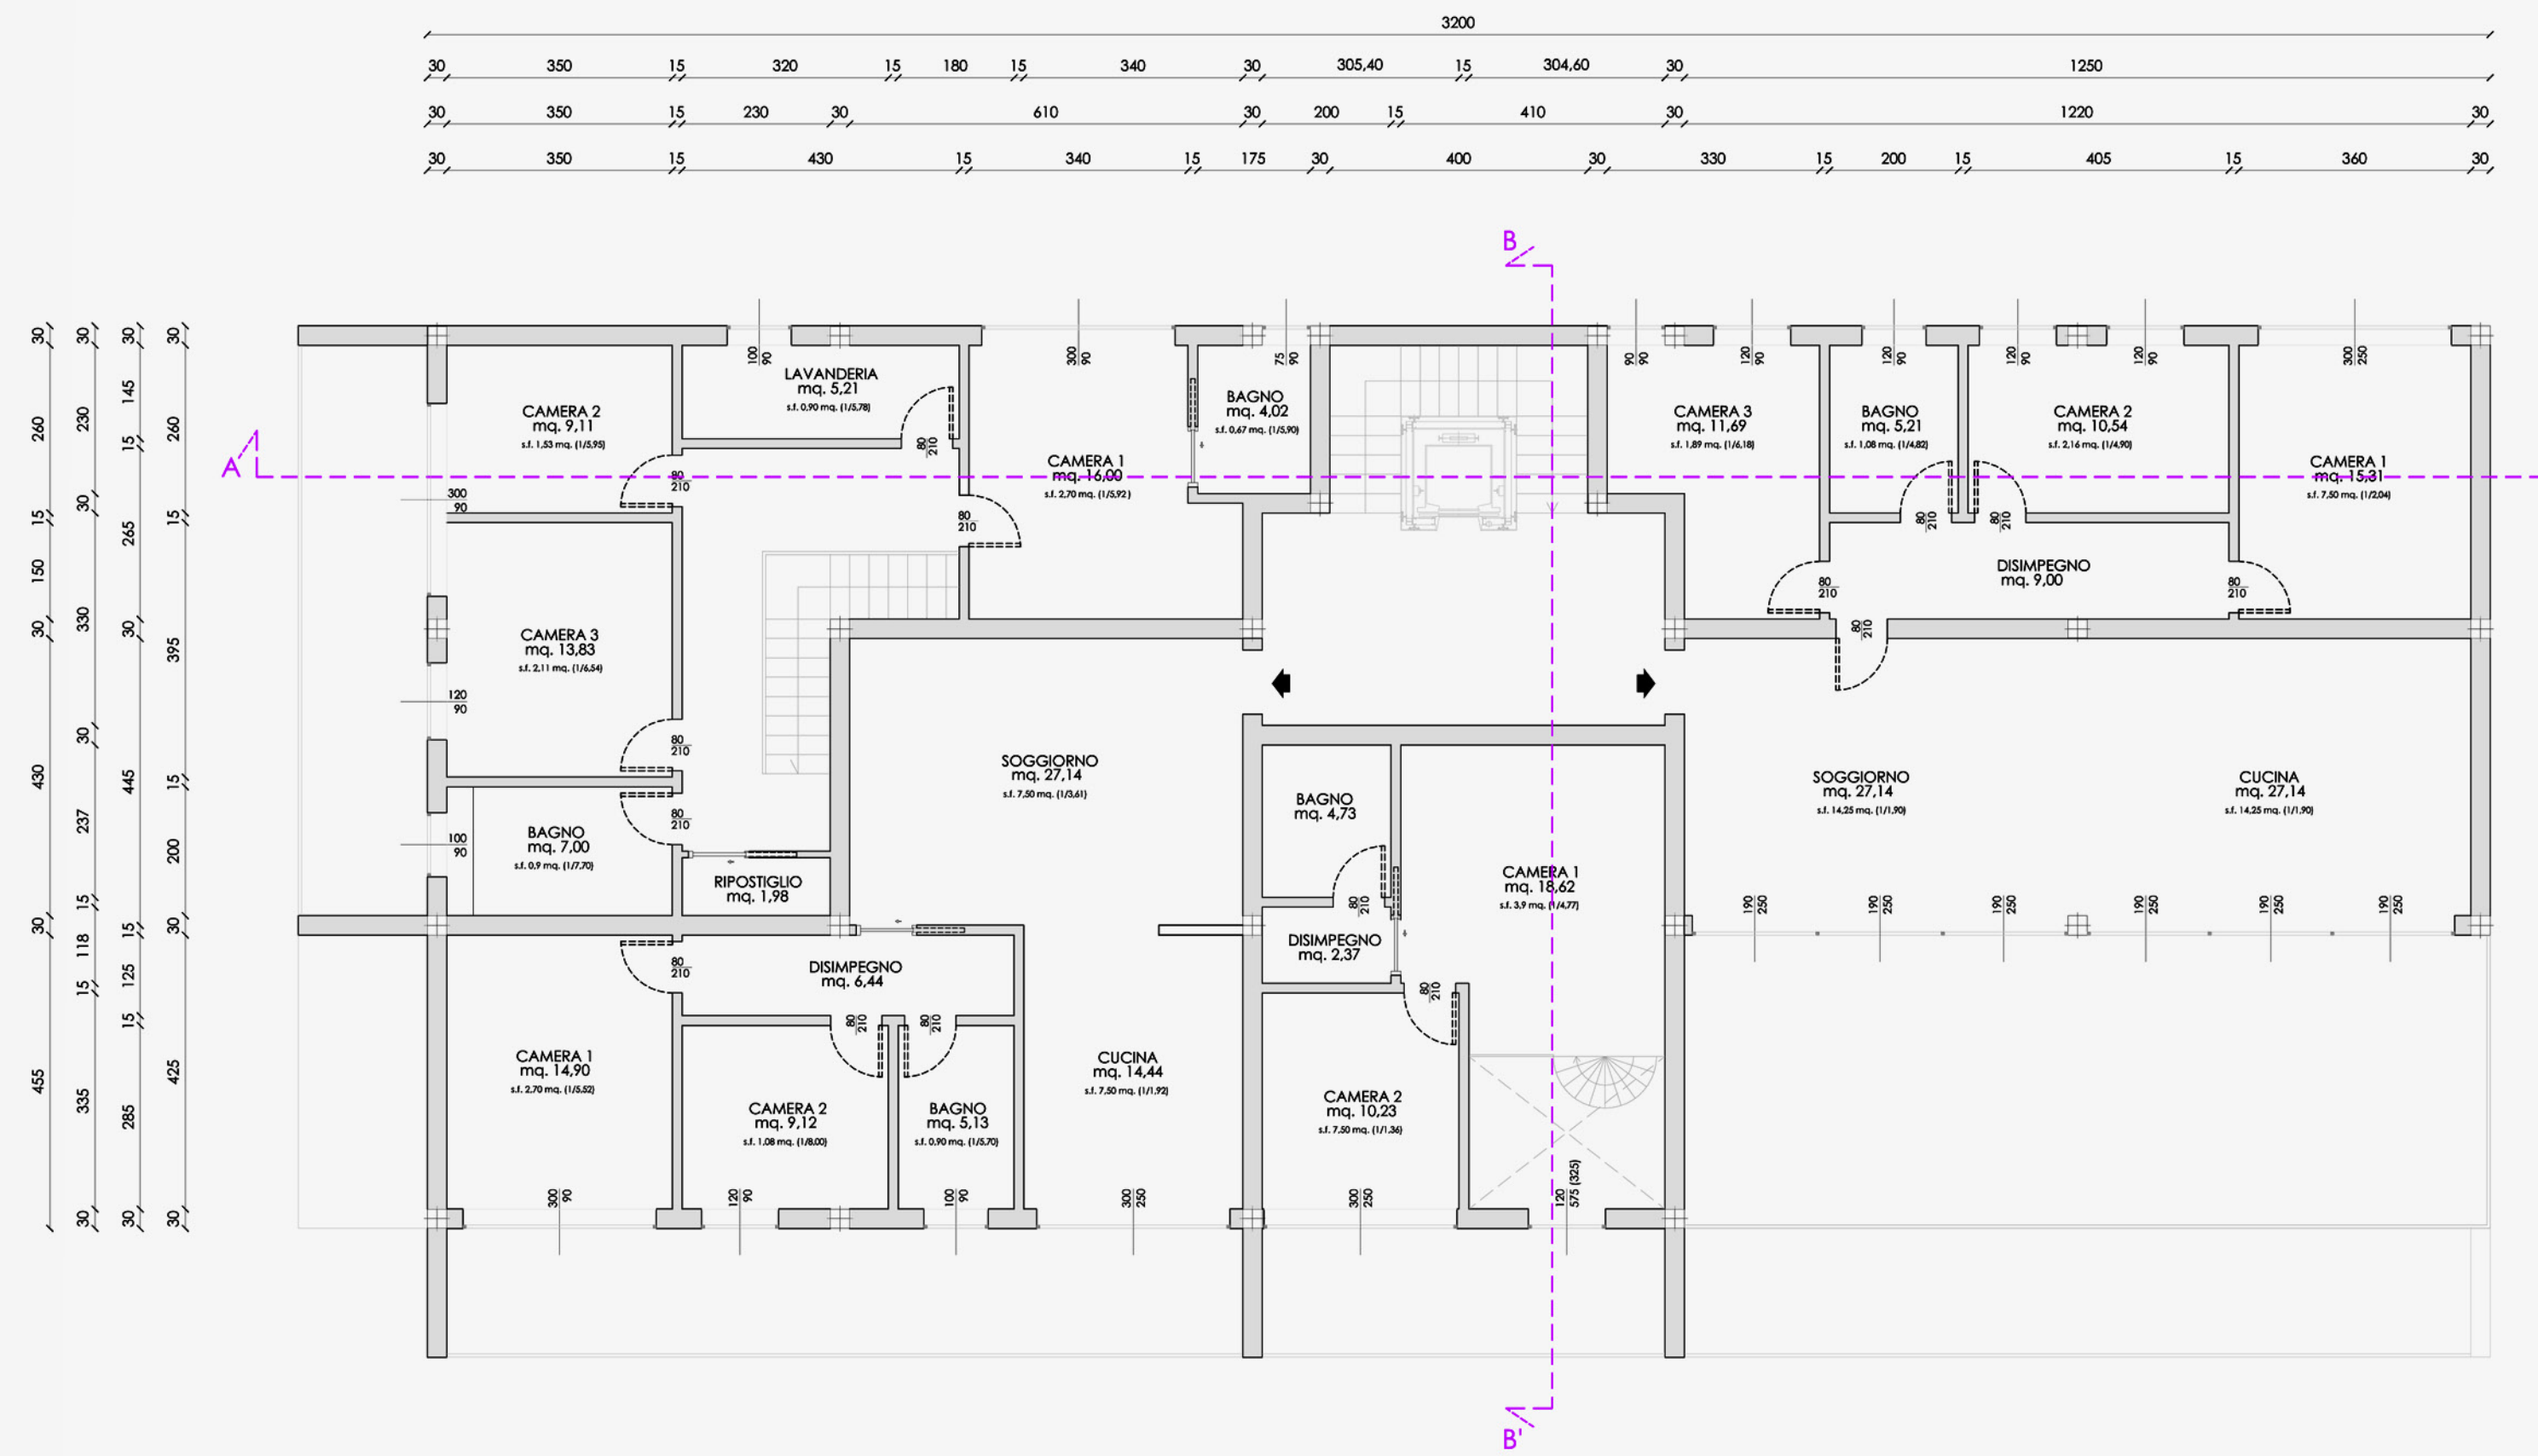

PIANTA PIANO TERZO  
livello h. 3.25mt

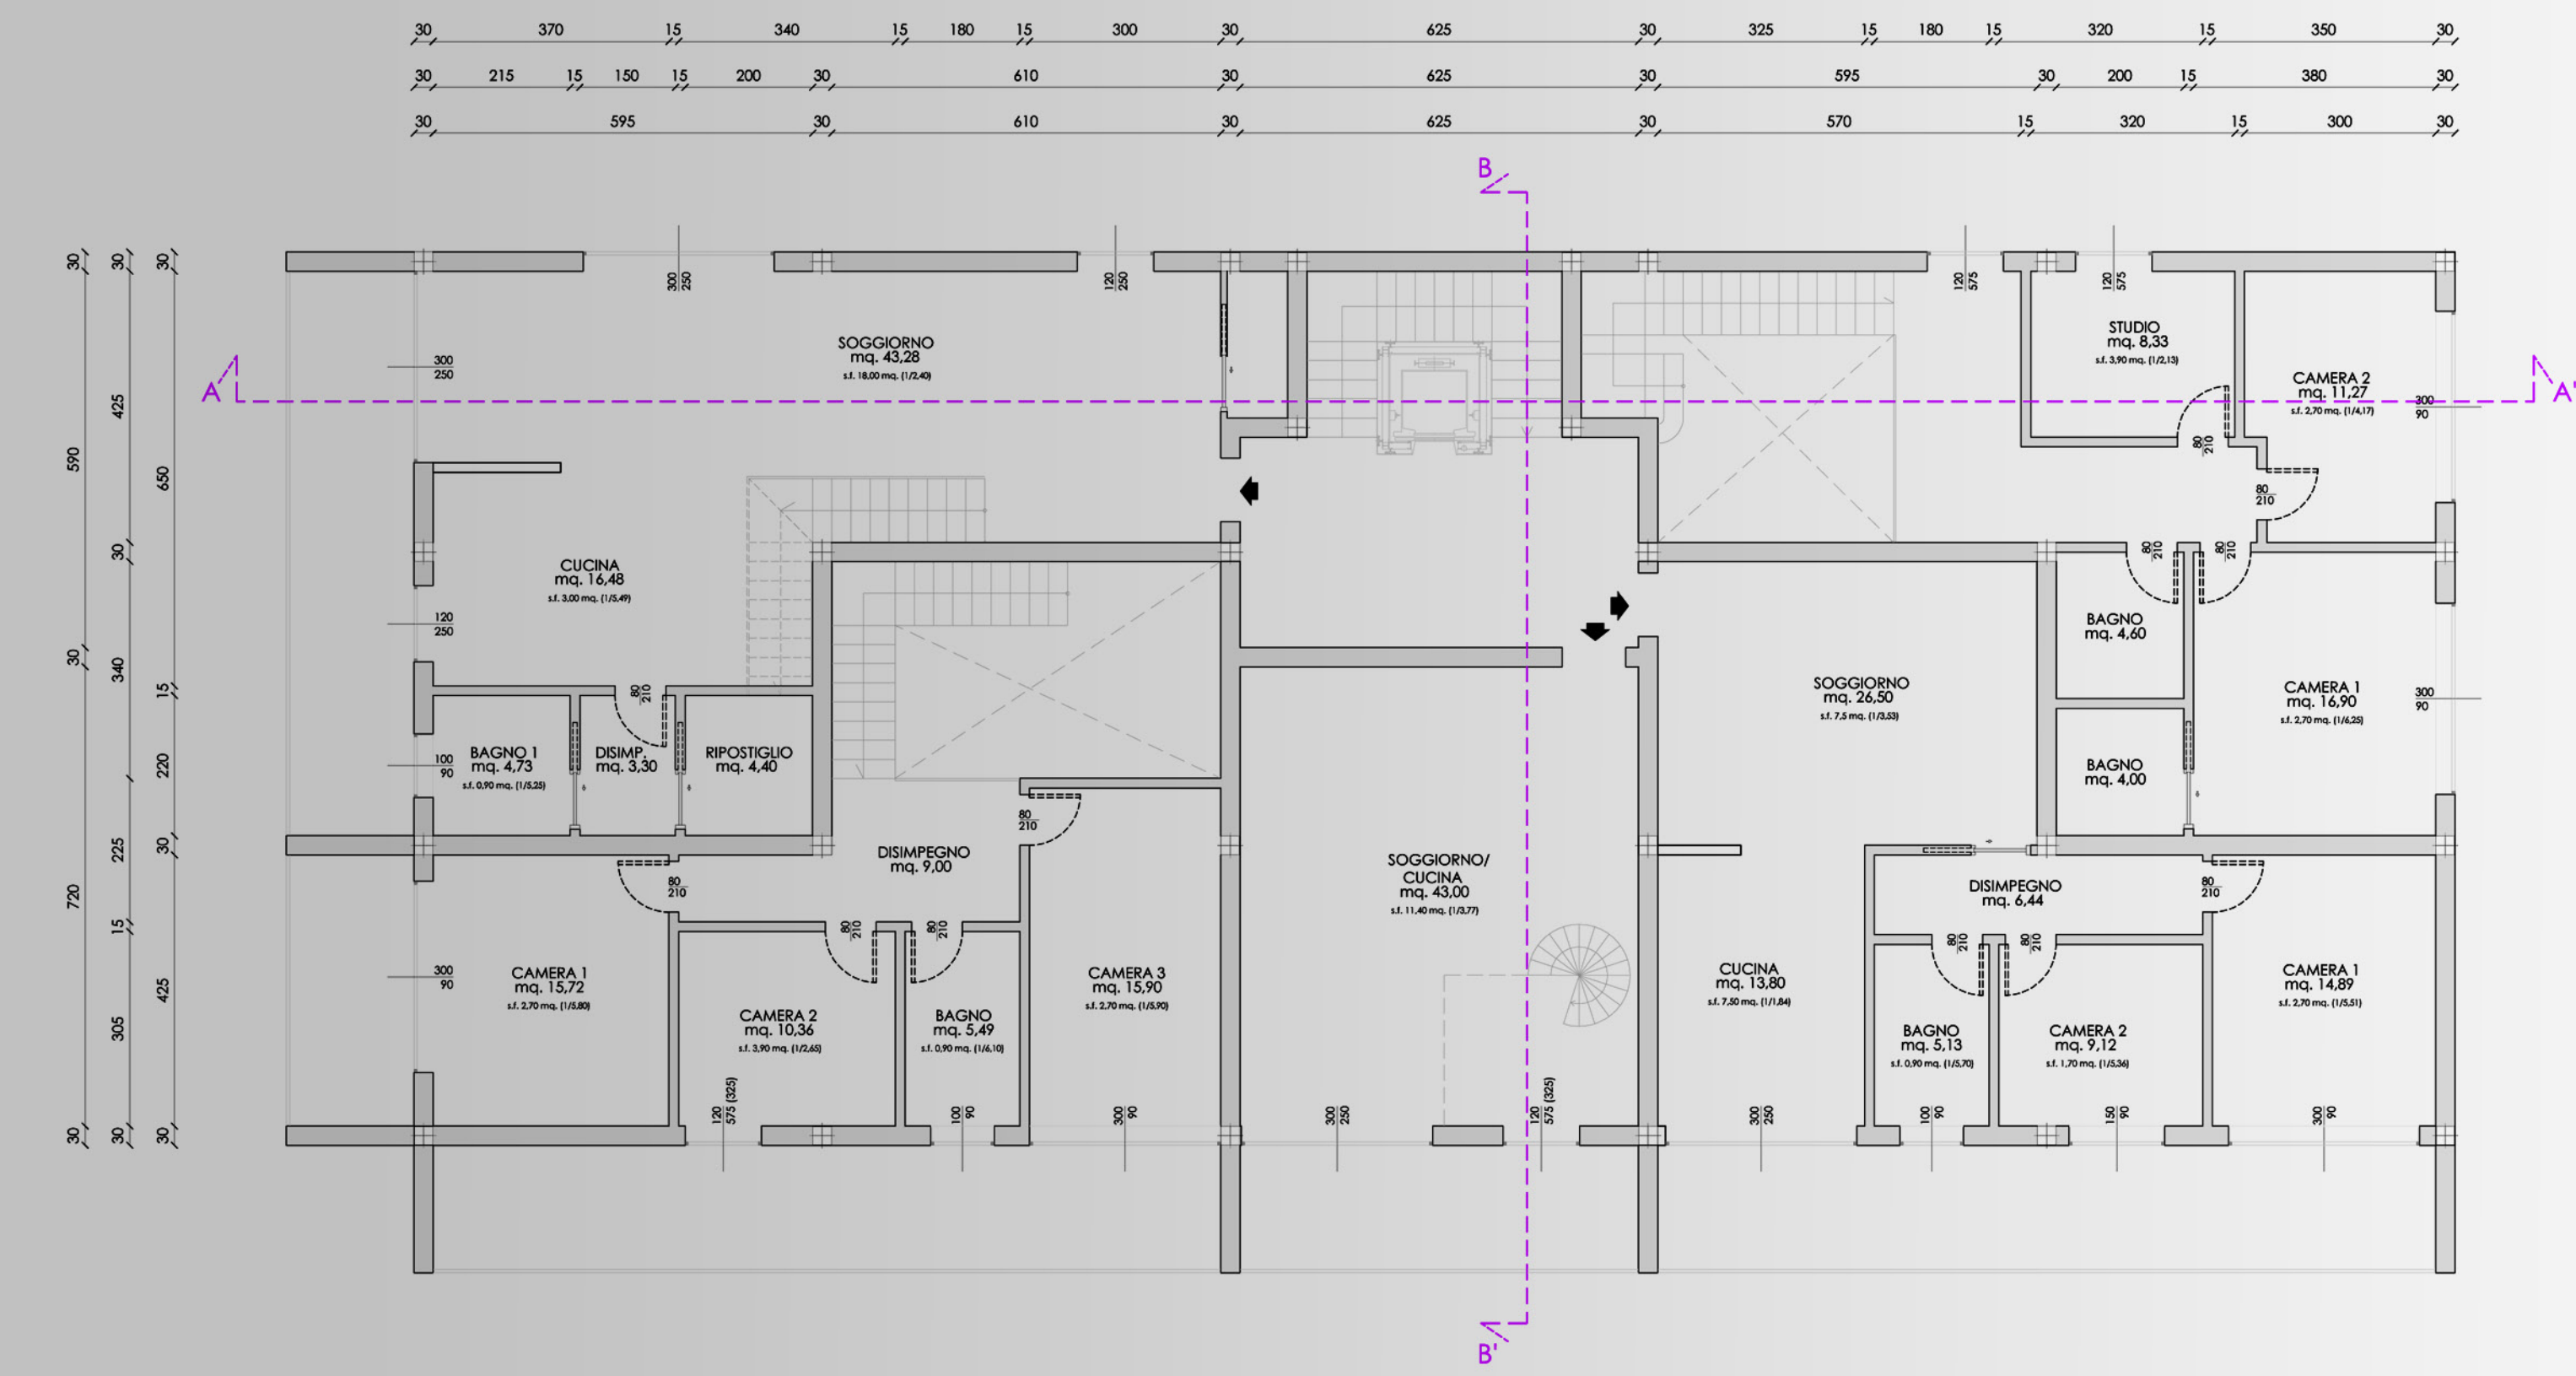

PIANTA PIANO SECONDO  
livello h. 3.25mt

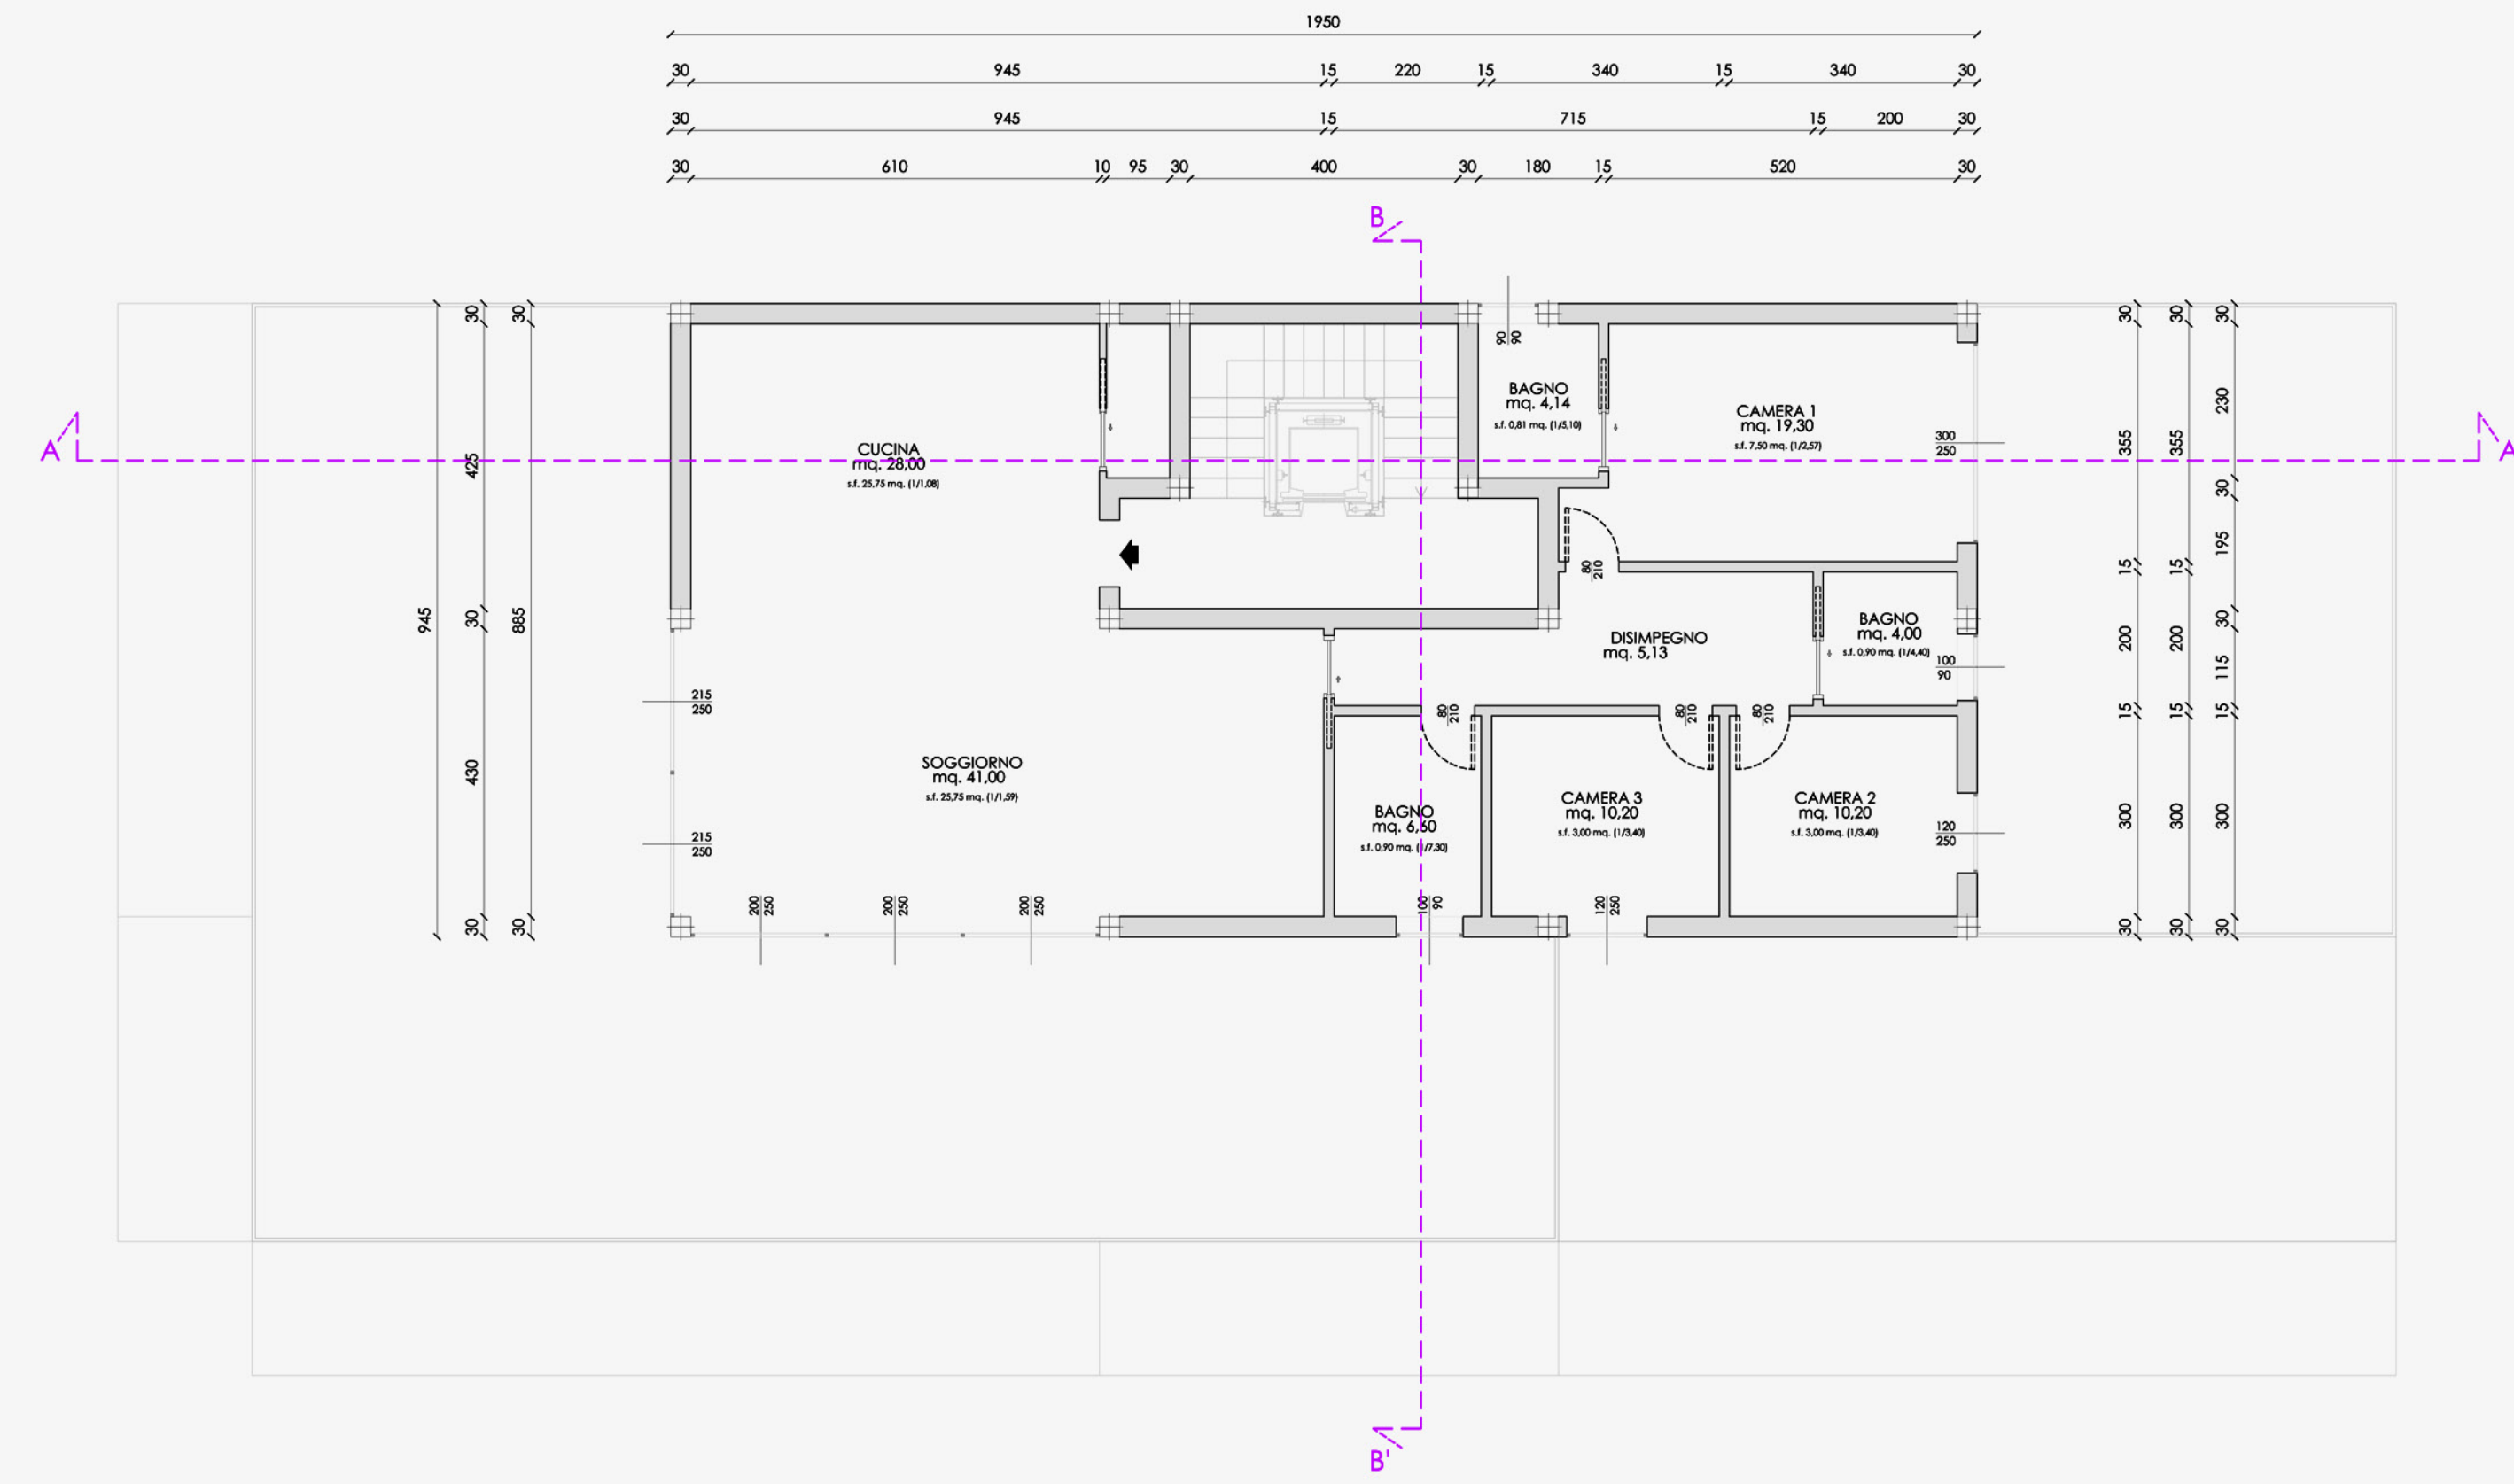

PIANTA PIANO QUARTO  
livello h. 3.25mt

