


Sezione OO scala 1:200

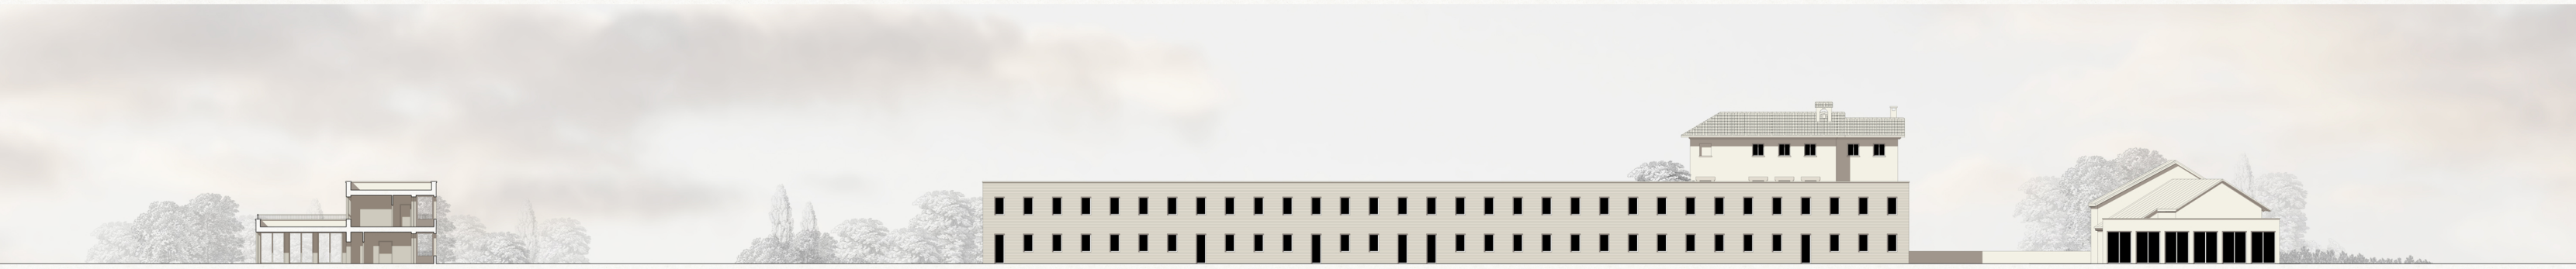


Sezione PP scala 1:200



Sezione QQ scala 1:200



Sezione RR scala 1:200

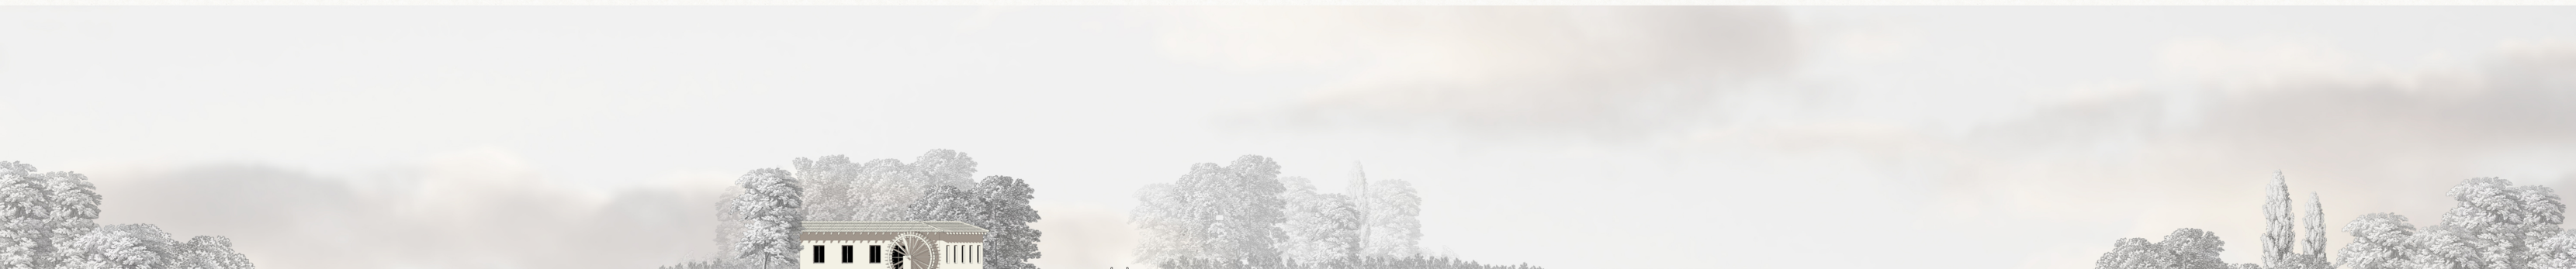

Sezione SS scala 1:200

