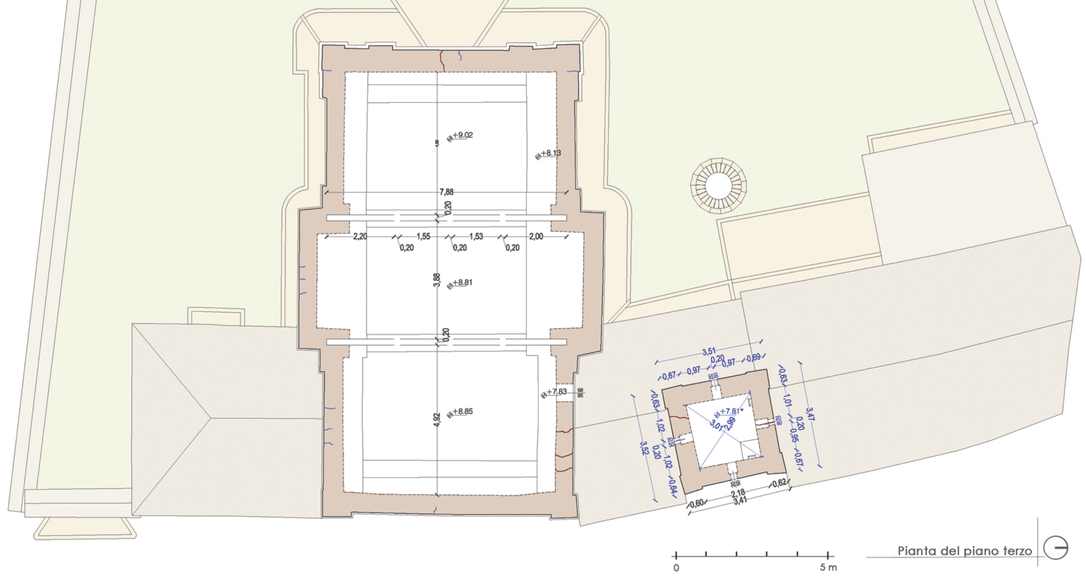

Pianta del piano terzo

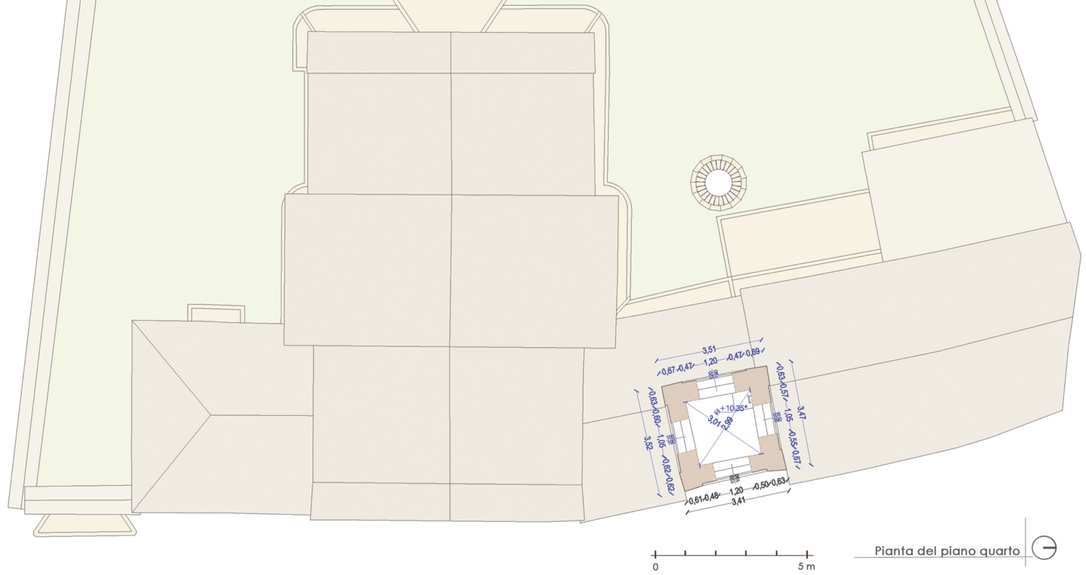

Pianta del piano quarto

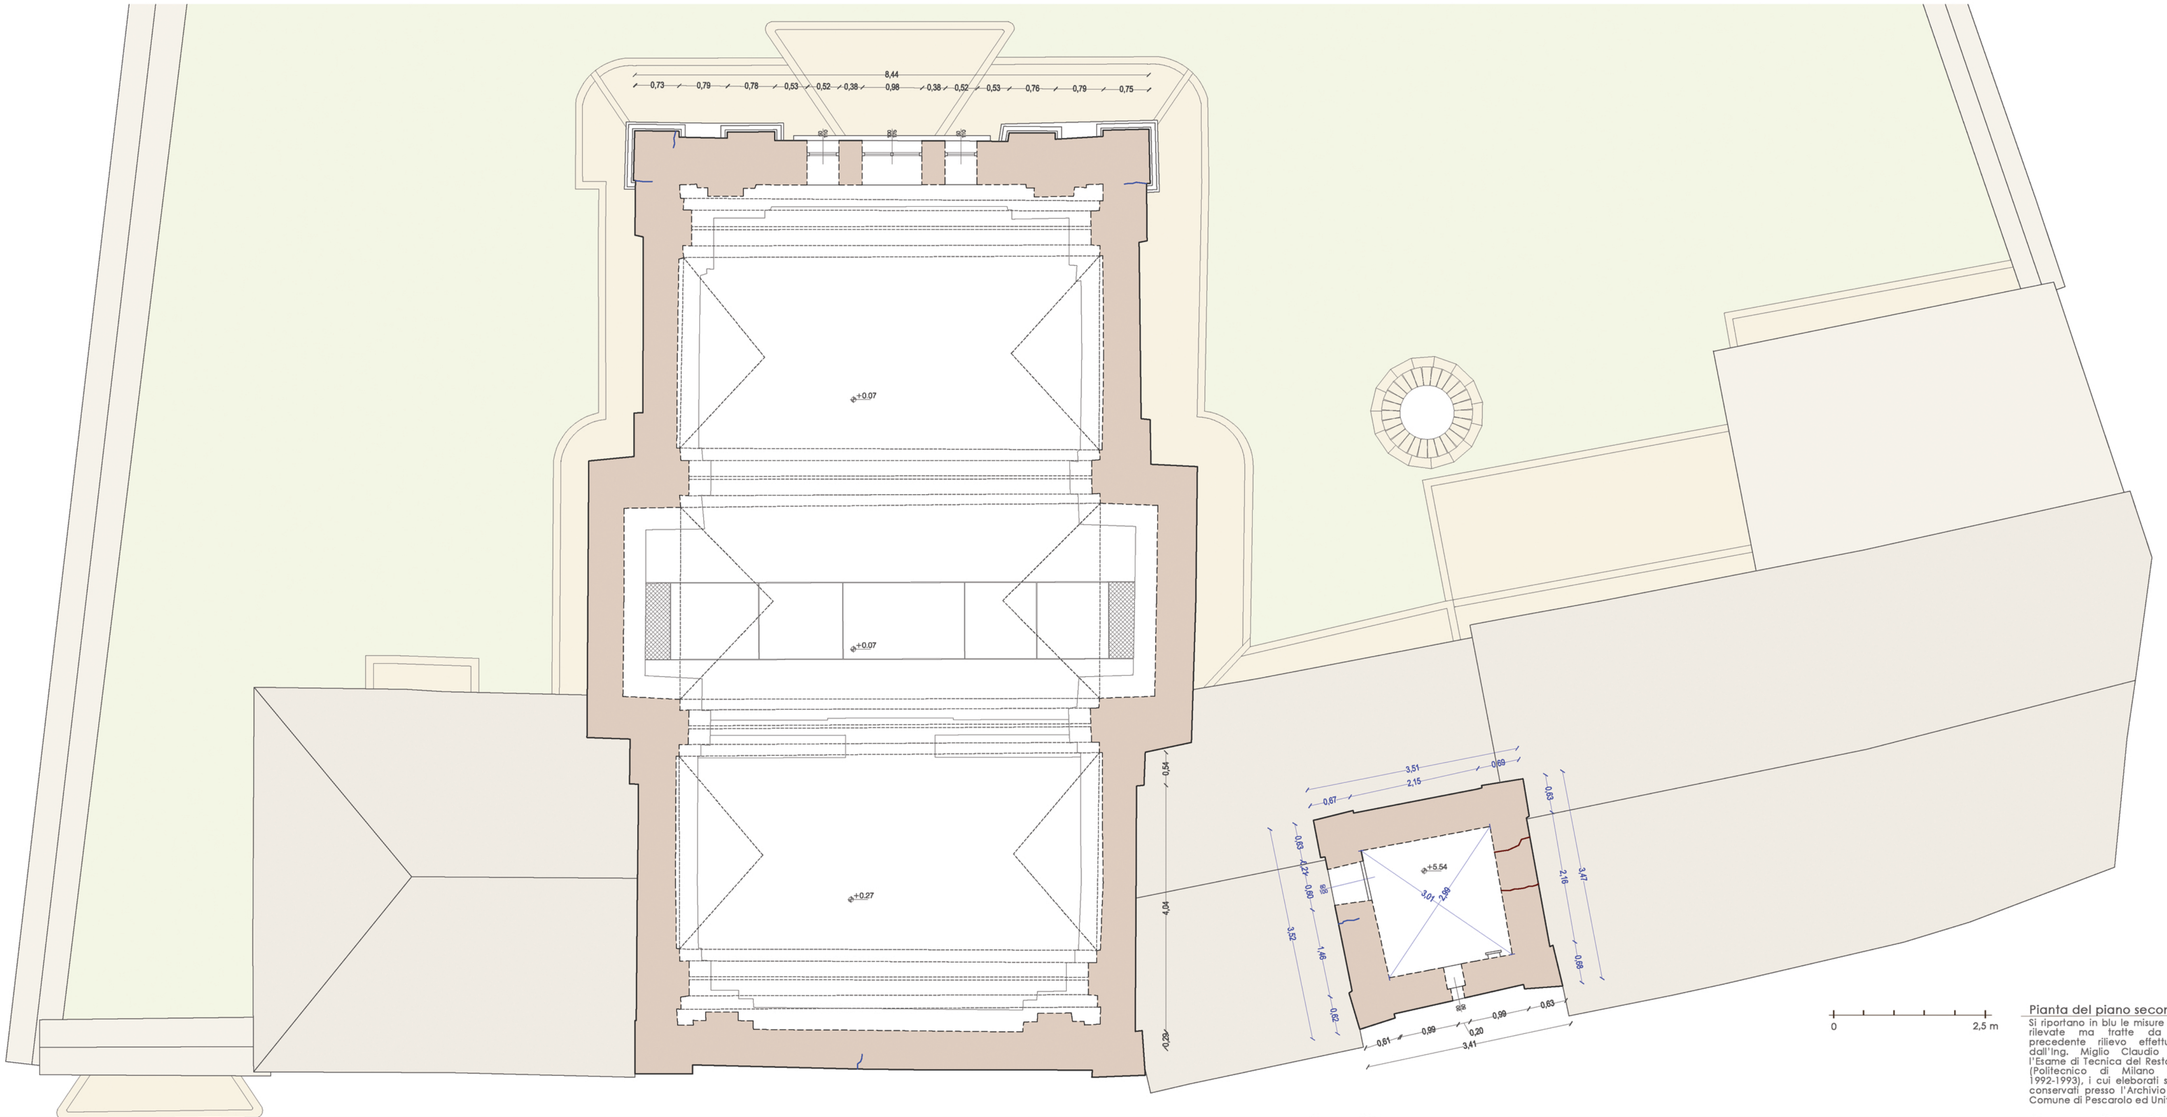

Pianta del piano secondo

Si riportano in blu le misure non rilevate ma tratte da un precedente rilievo effettuato dall'Ing. Miglio Claudio per l'Esame di Tecnica del Restauro (Politecnico di Milano A.A. 1992-1993), i cui elaborati sono conservati presso l'Archivio del Comune di Pescarolo ed Uniti.

Politecnico di Milano - Facoltà di Architettura e Società

Corso di Laurea Magistrale in Architettura - AA. 2011-2012

Relatori: prof.ssa Serena Pesenti (poliMI) _ prof.ssa Rosalba Ientile (poliTO)

Cocchi Raffaella matr. 765857 Comotti Noemi matr. 765858

Progetto di Conservazione

La Chiesa e il compendio di Santa Maria della Senigola

Rilievo geometrico - pianta dei piani secondo terzo e quarto

Scala 1:50 1:100

Tavola 4