
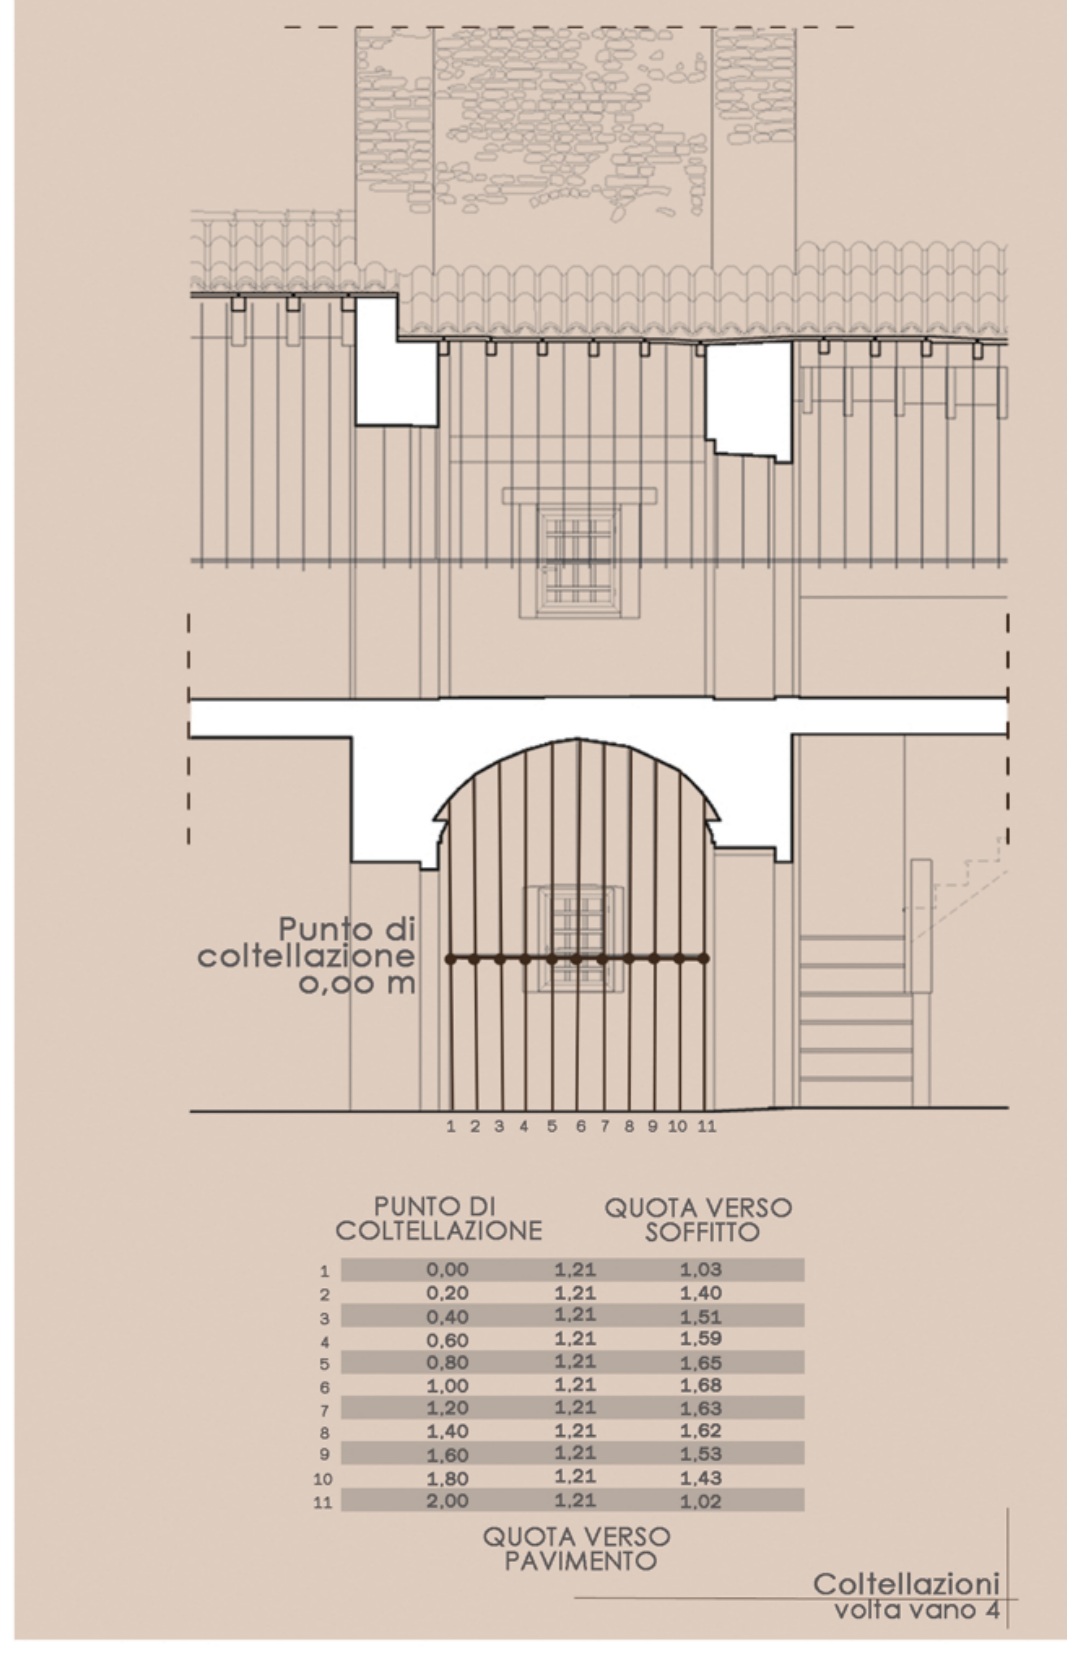


Coltellazioni sezione BB'

	PUNTO DI COLTELLAZIONE	QUOTA VERSO PAVIMENTO	QUOTA VERSO SOFFITTO
1	0,00	0,94	3,94
2	0,20	0,94	6,09
3	0,40	0,94	6,22
4	0,60	0,93	6,37
5	0,80	0,93	6,49
6	1,00	0,92	6,57
7	1,20	0,93	6,78
8	1,40	0,92	6,89
9	1,60	0,92	7,04
10	1,80	0,92	7,11
11	2,00	0,93	7,12
12	2,20	0,93	7,23
13	2,40	0,93	7,30
14	2,60	0,93	7,35
15	2,80	0,93	7,39
16	3,00	0,93	7,42
17	3,20	0,94	7,44
18	3,40	0,94	7,45
19	3,60	0,94	7,45
20	3,80	0,95	7,43
21	4,00	0,95	7,43
22	4,20	0,93	7,42
23	4,40	0,93	7,38
24	4,60	0,93	7,33
25	4,80	0,93	7,27
26	5,00	0,94	7,20
27	5,20	0,94	7,10
28	5,40	0,94	7,00
29	5,60	0,94	6,88
30	5,80	0,94	6,73
31	6,00	0,95	6,62
32	6,20	0,94	6,48
33	6,40	0,94	6,30
34	6,60	0,95	6,18
35	6,80	0,95	6,06
36	7,00	0,95	1,08

Sezione B B'

0 2,5 m

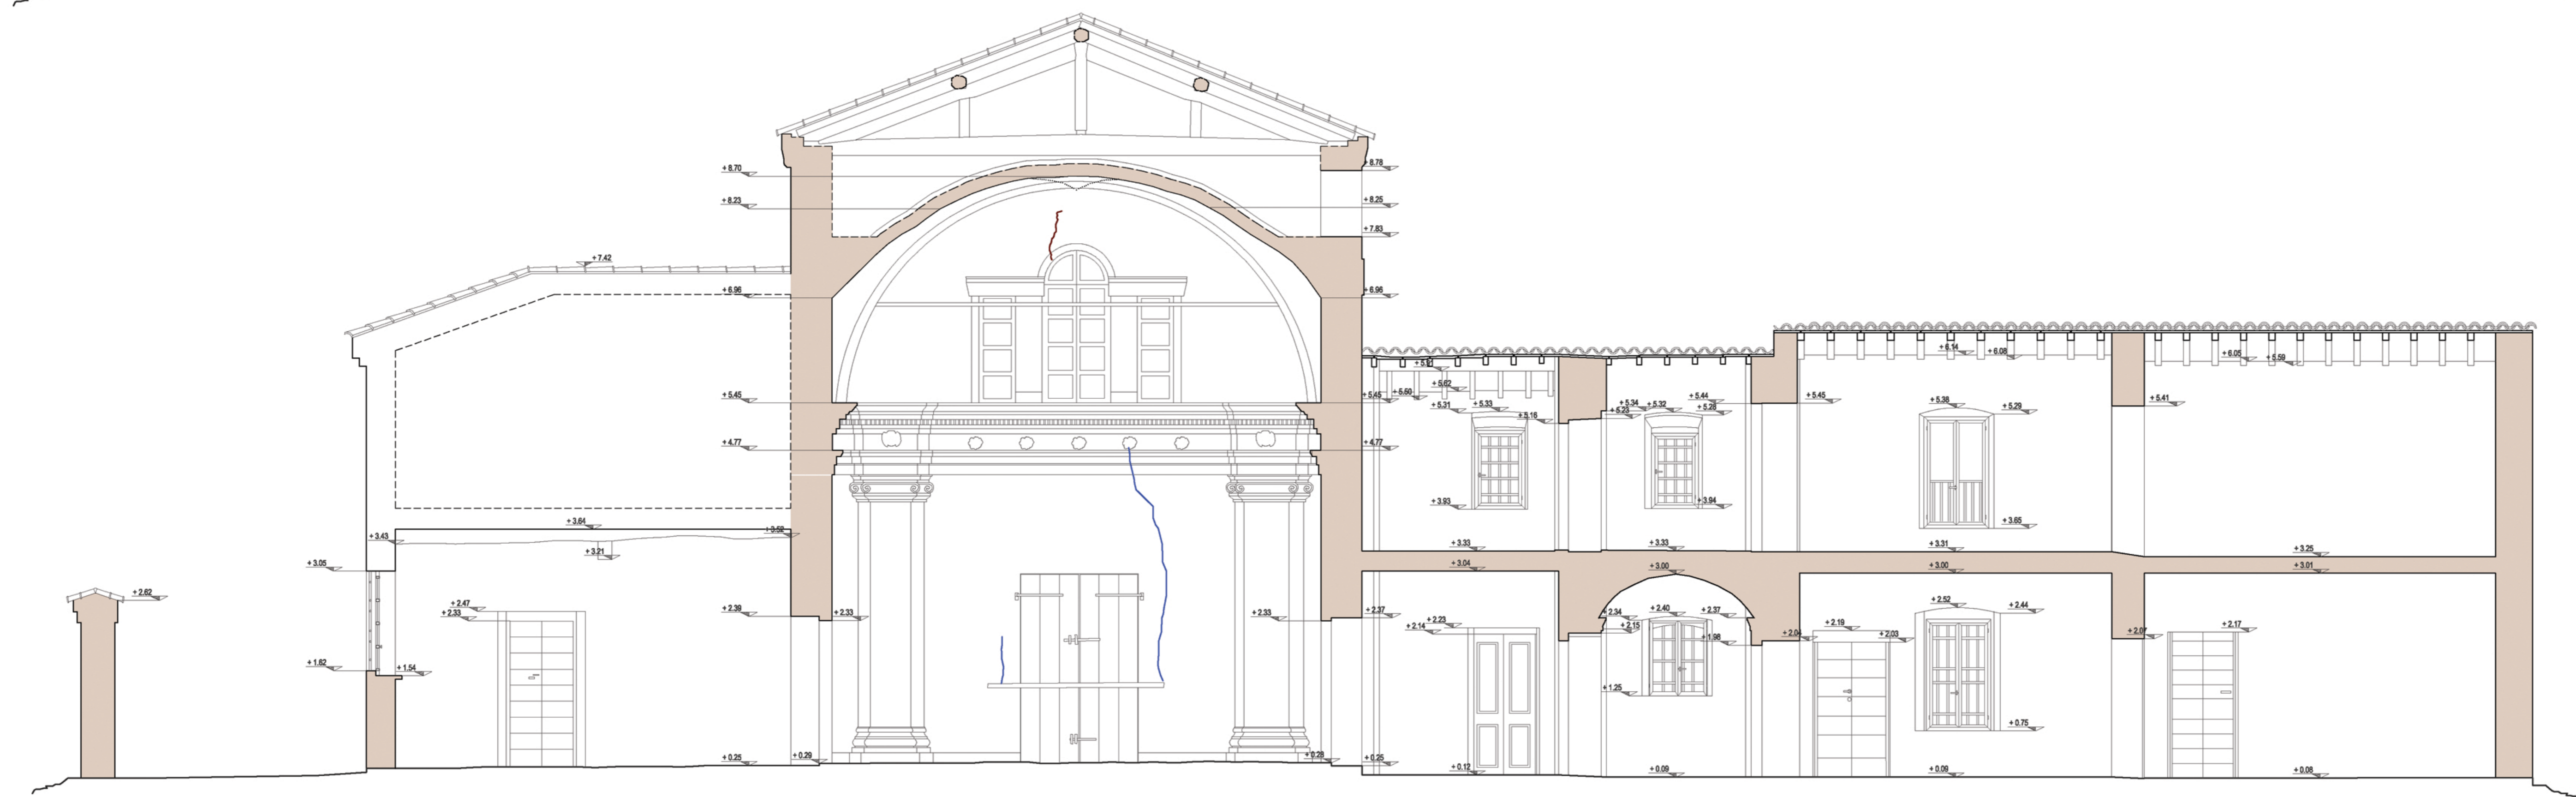

Coltellazioni volta vano 4'

	PUNTO DI COLTELLAZIONE	QUOTA VERSO PAVIMENTO	QUOTA VERSO SOFFITTO
1	0,00	1,21	1,68
2	0,20	1,21	1,40
3	0,40	1,21	1,51
4	0,60	1,21	1,59
5	0,80	1,21	1,65
6	1,00	1,21	1,68
7	1,20	1,21	1,68
8	1,40	1,21	1,62
9	1,60	1,21	1,68
10	1,80	1,21	1,43
11	2,00	1,21	1,02

QUOTA VERSO PAVIMENTO

Sezione B B'

0 2,5 m