



**Lo spazio della relazione, il contenitore dell'azione, l'architettura dell'evento**

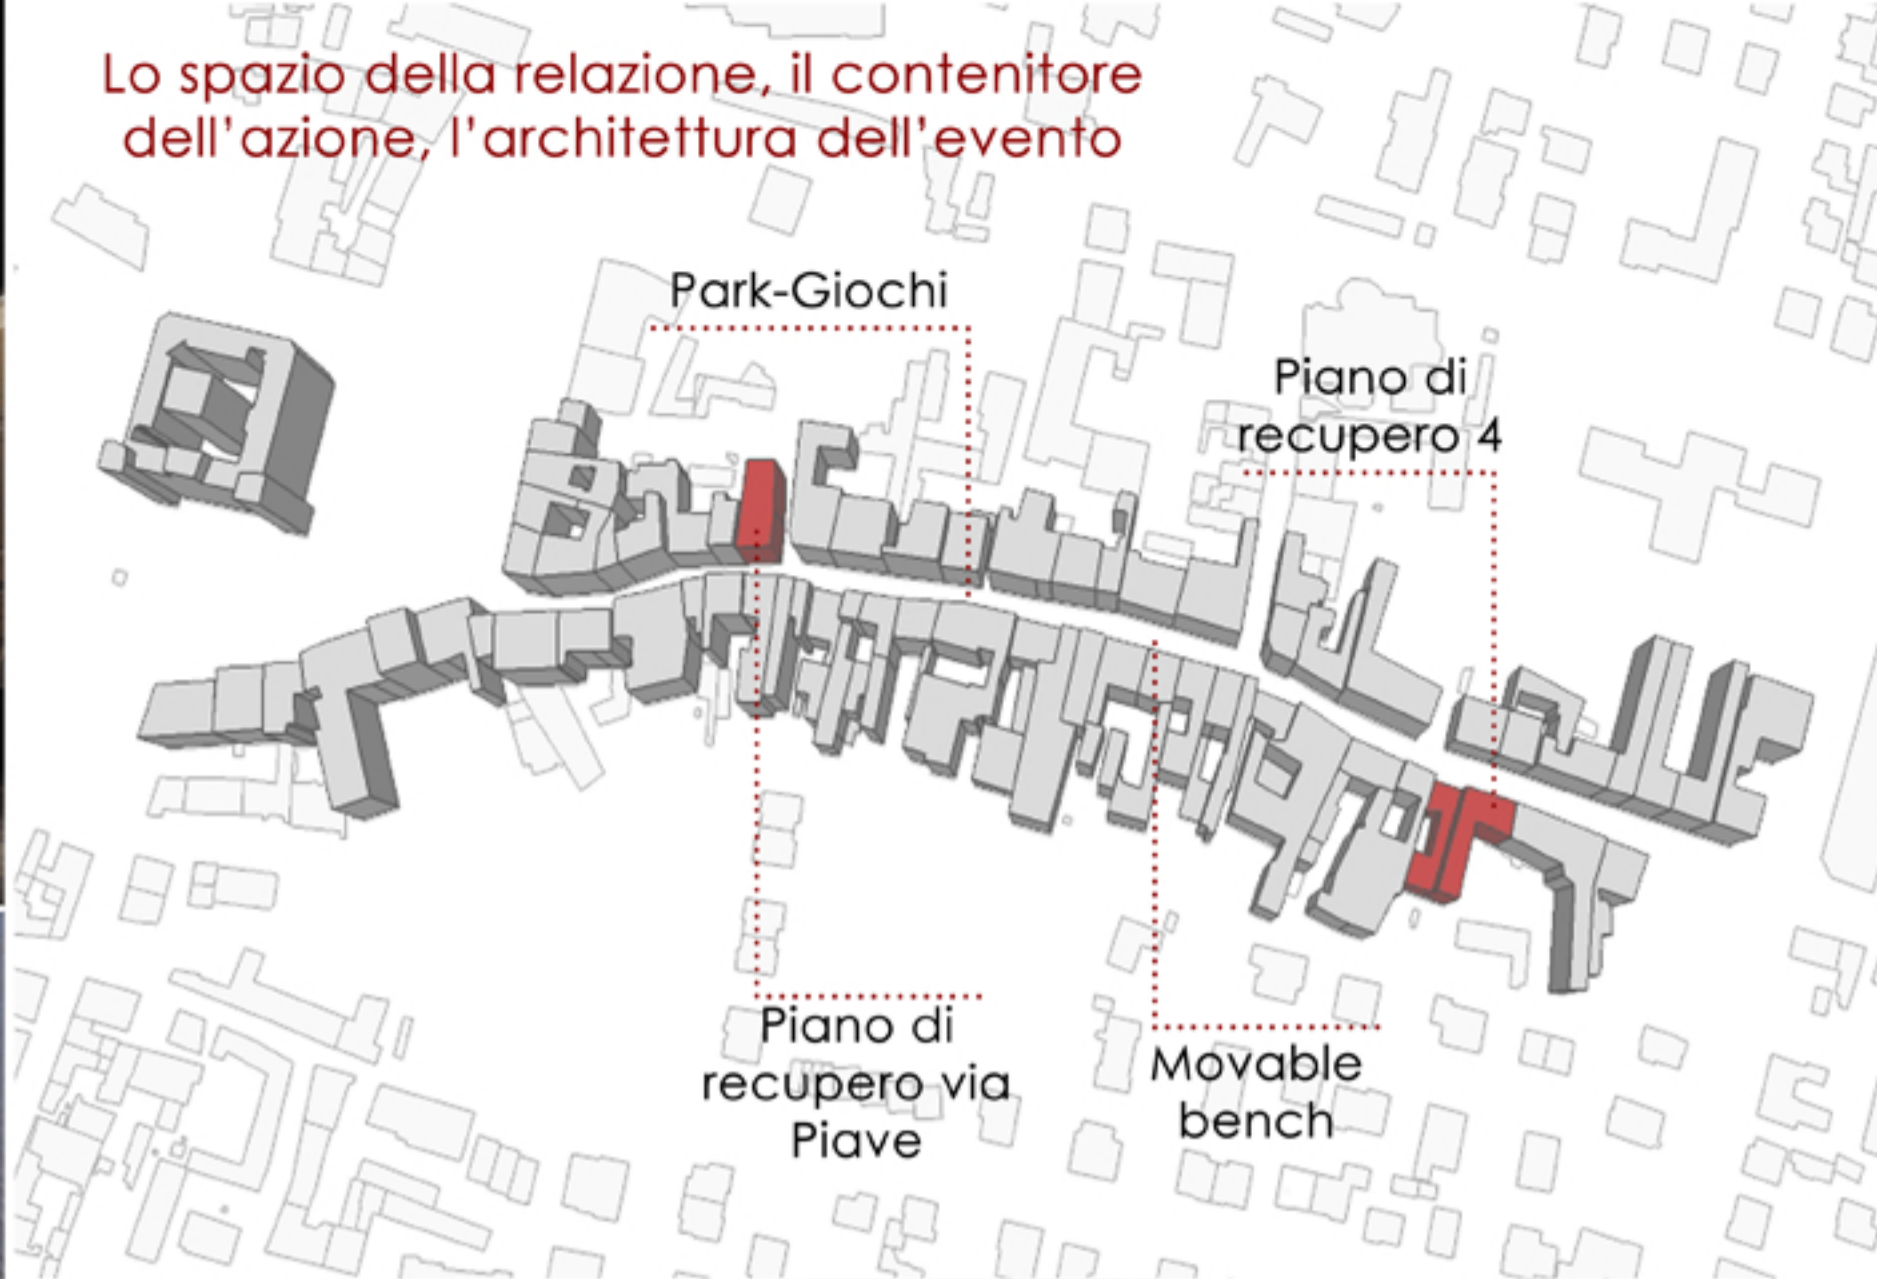


**Park-Giochi**  
L'idea progettuale, è scaturita dalla volontà di rendere il corso chiuso al traffico e quindi di conseguenza di riutilizzare i parcheggi come spazi dedicati al gioco.  
I park-giochi saranno realizzati con vernice bianca e ricreeranno giochi popolari a terra. Ne deriva una nuova e imprevedibile possibilità funzionale, che oltretutto dona alla pavimentazione un carattere decorativo.

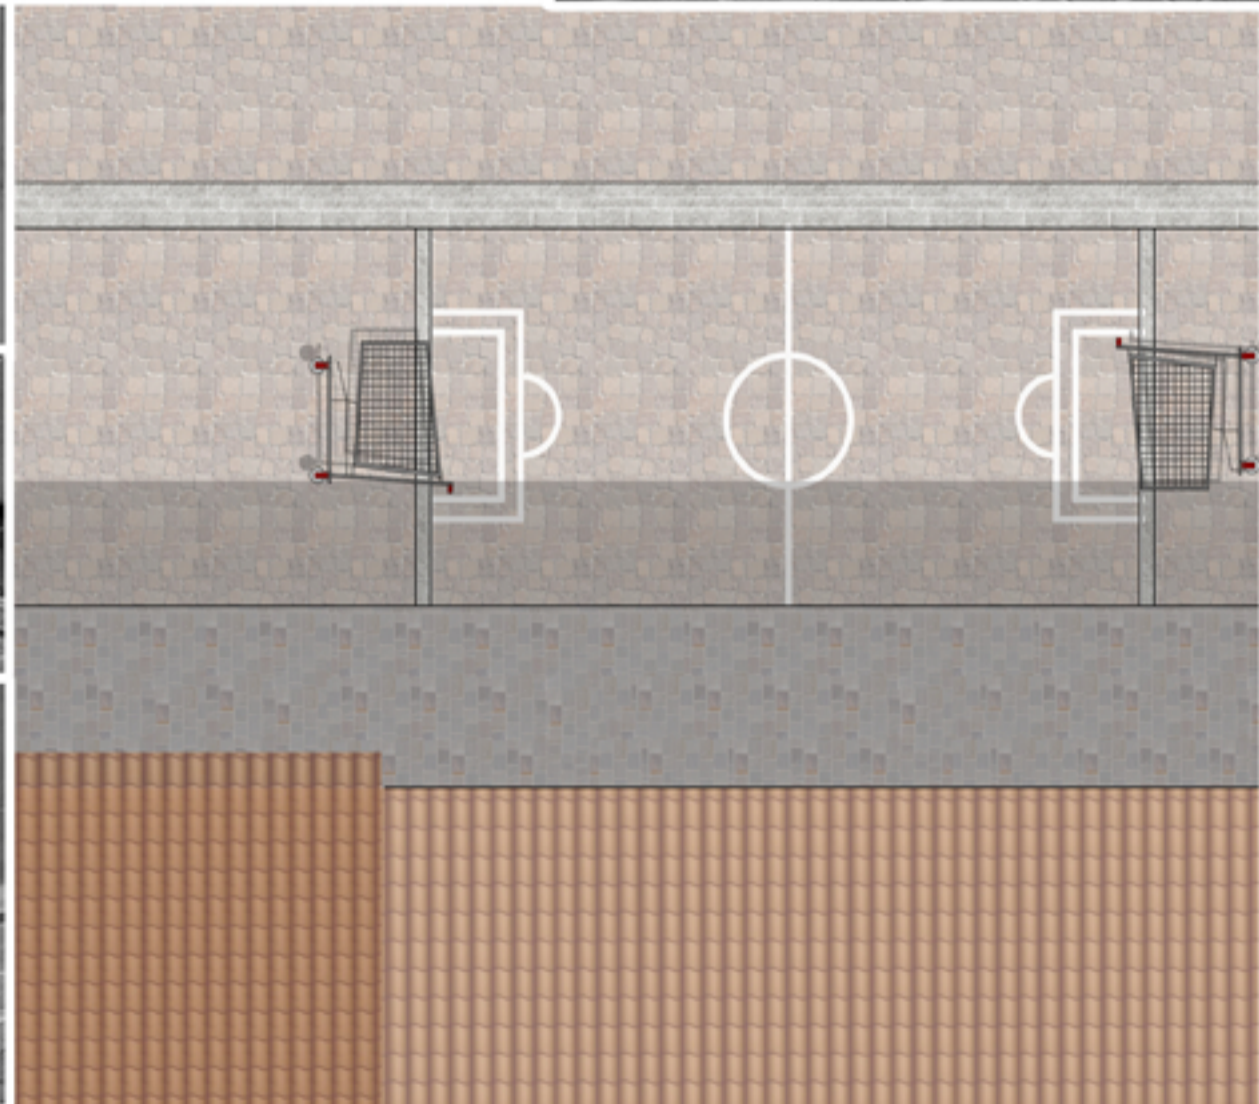

**PIANO DI RECUPERO COMPARTO 1 via Matteotti**  
A seguito del sisma, l'edificio oggetto del comparto ha subito gravi danni strutturali e parziali crolli. Il comparto, a seguito di analisi, presenta caratteri di notevole pregio storico, quindi si propone di attuarlo tramite ristrutturazione oppure demolizione e successiva fedele ricostruzione dell'edificio.



**PIANO DI RECUPERO COMPARTO 2 Via Matteotti**  
A seguito del sisma, l'edificio in oggetto ha subito gravi lesioni all'apparato strutturale con pericolo di ribaltamento della facciata. L'edificio non presenta caratteri storici da preservare, ma disturba l'immagine della via. Si propone di attuare tramite ristrutturazione oppure demolizione e successiva ricostruzione degli edifici con tipologia moderna

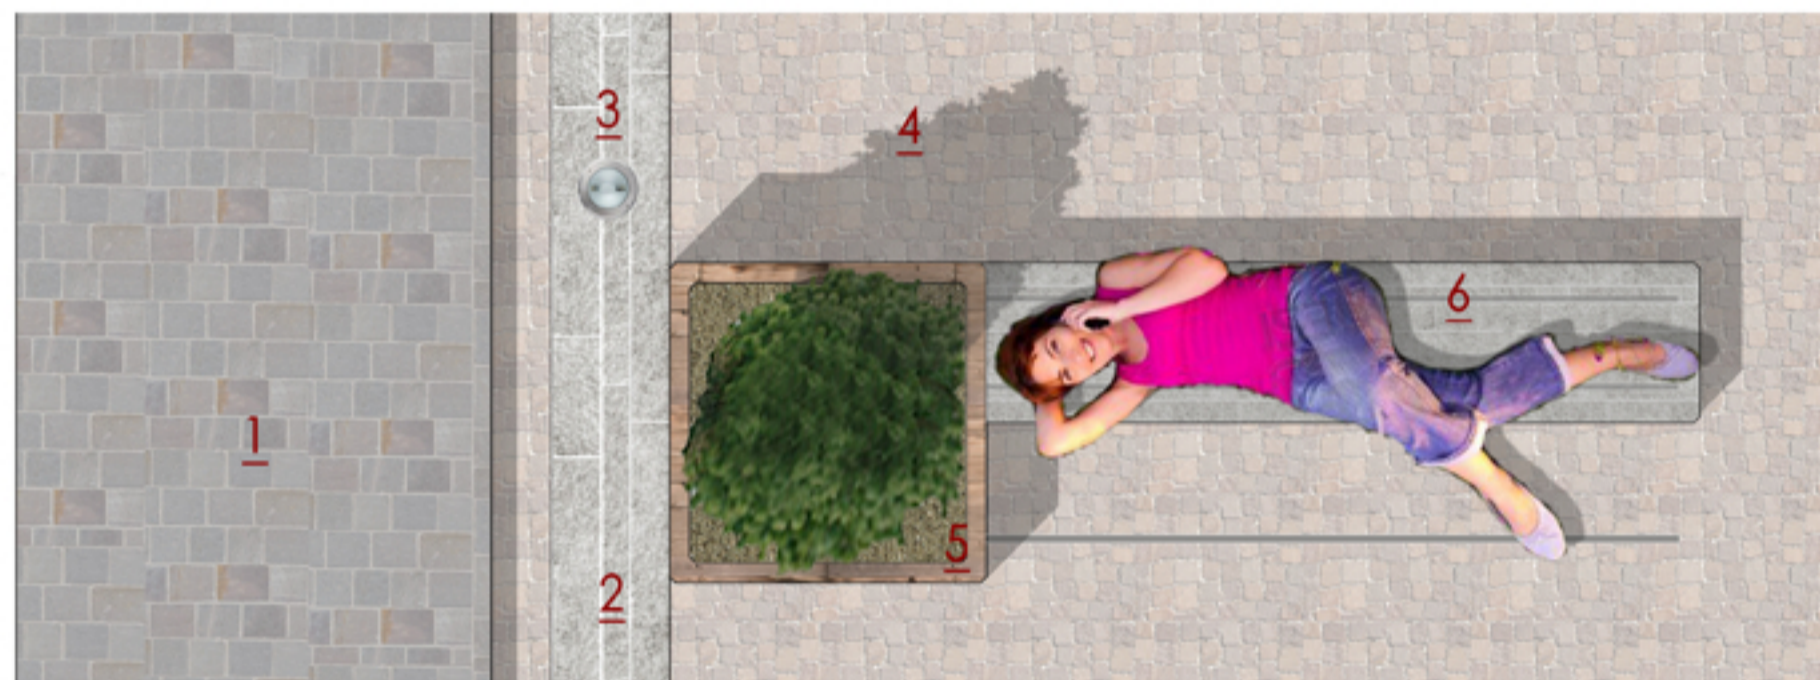

- 1 Marciapiede in lastre di porfido
- 2 Pavimentazione bordo in lastre di porfido bianco
- 3 Illuminazione a terra con faretto a led a luce bianca
- 4 Pavimentazione con cubetti di porfido scuro
- 5 Vasca in legno scorrevole lungo guide poste sulla seduta e nella pavimentazione
- 6 Seduta realizzata in porfido bianco



**Movable bench**  
Seduta realizzata con blocchi di porfido chiaro e fioriera mobile in legno trattato per esterni disposta ortogonalmente rispetto al bordo della pavimentazione. E' possibile far scorrere la fioriera lungo una serie di guide in acciaio, in base alle esigenze dei fruitori. Con questo arredo urbano, vi è la volontà di rendere l'utente il protagonista della scena urbana.