



STUDI DI SEZIONE

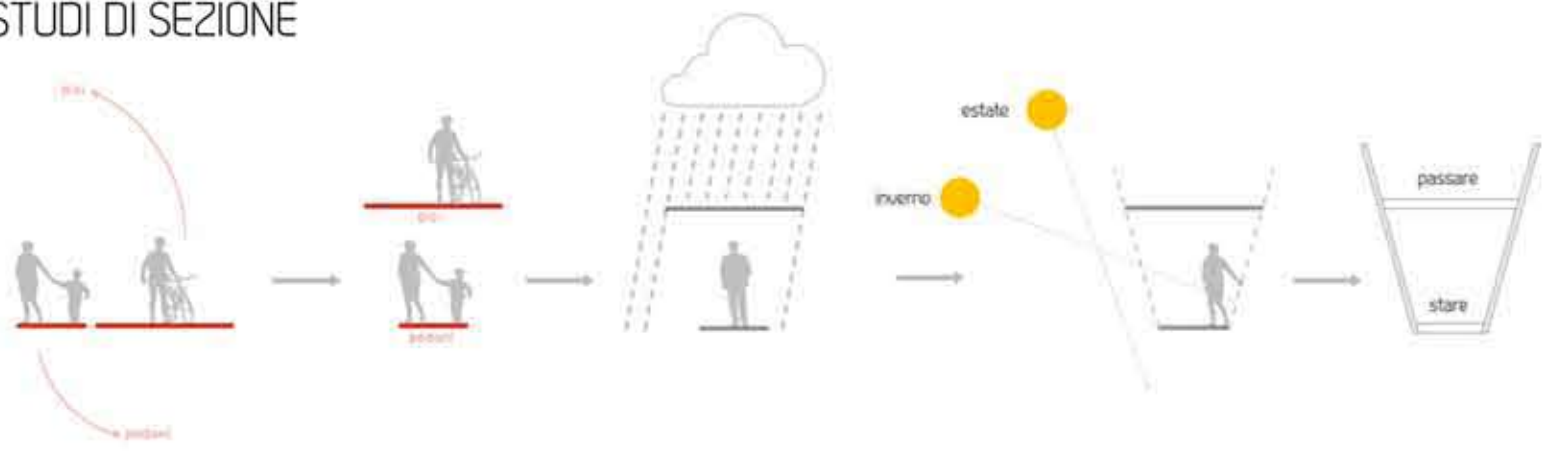

PLANIMETRIA PROGETTO scala 1:2000

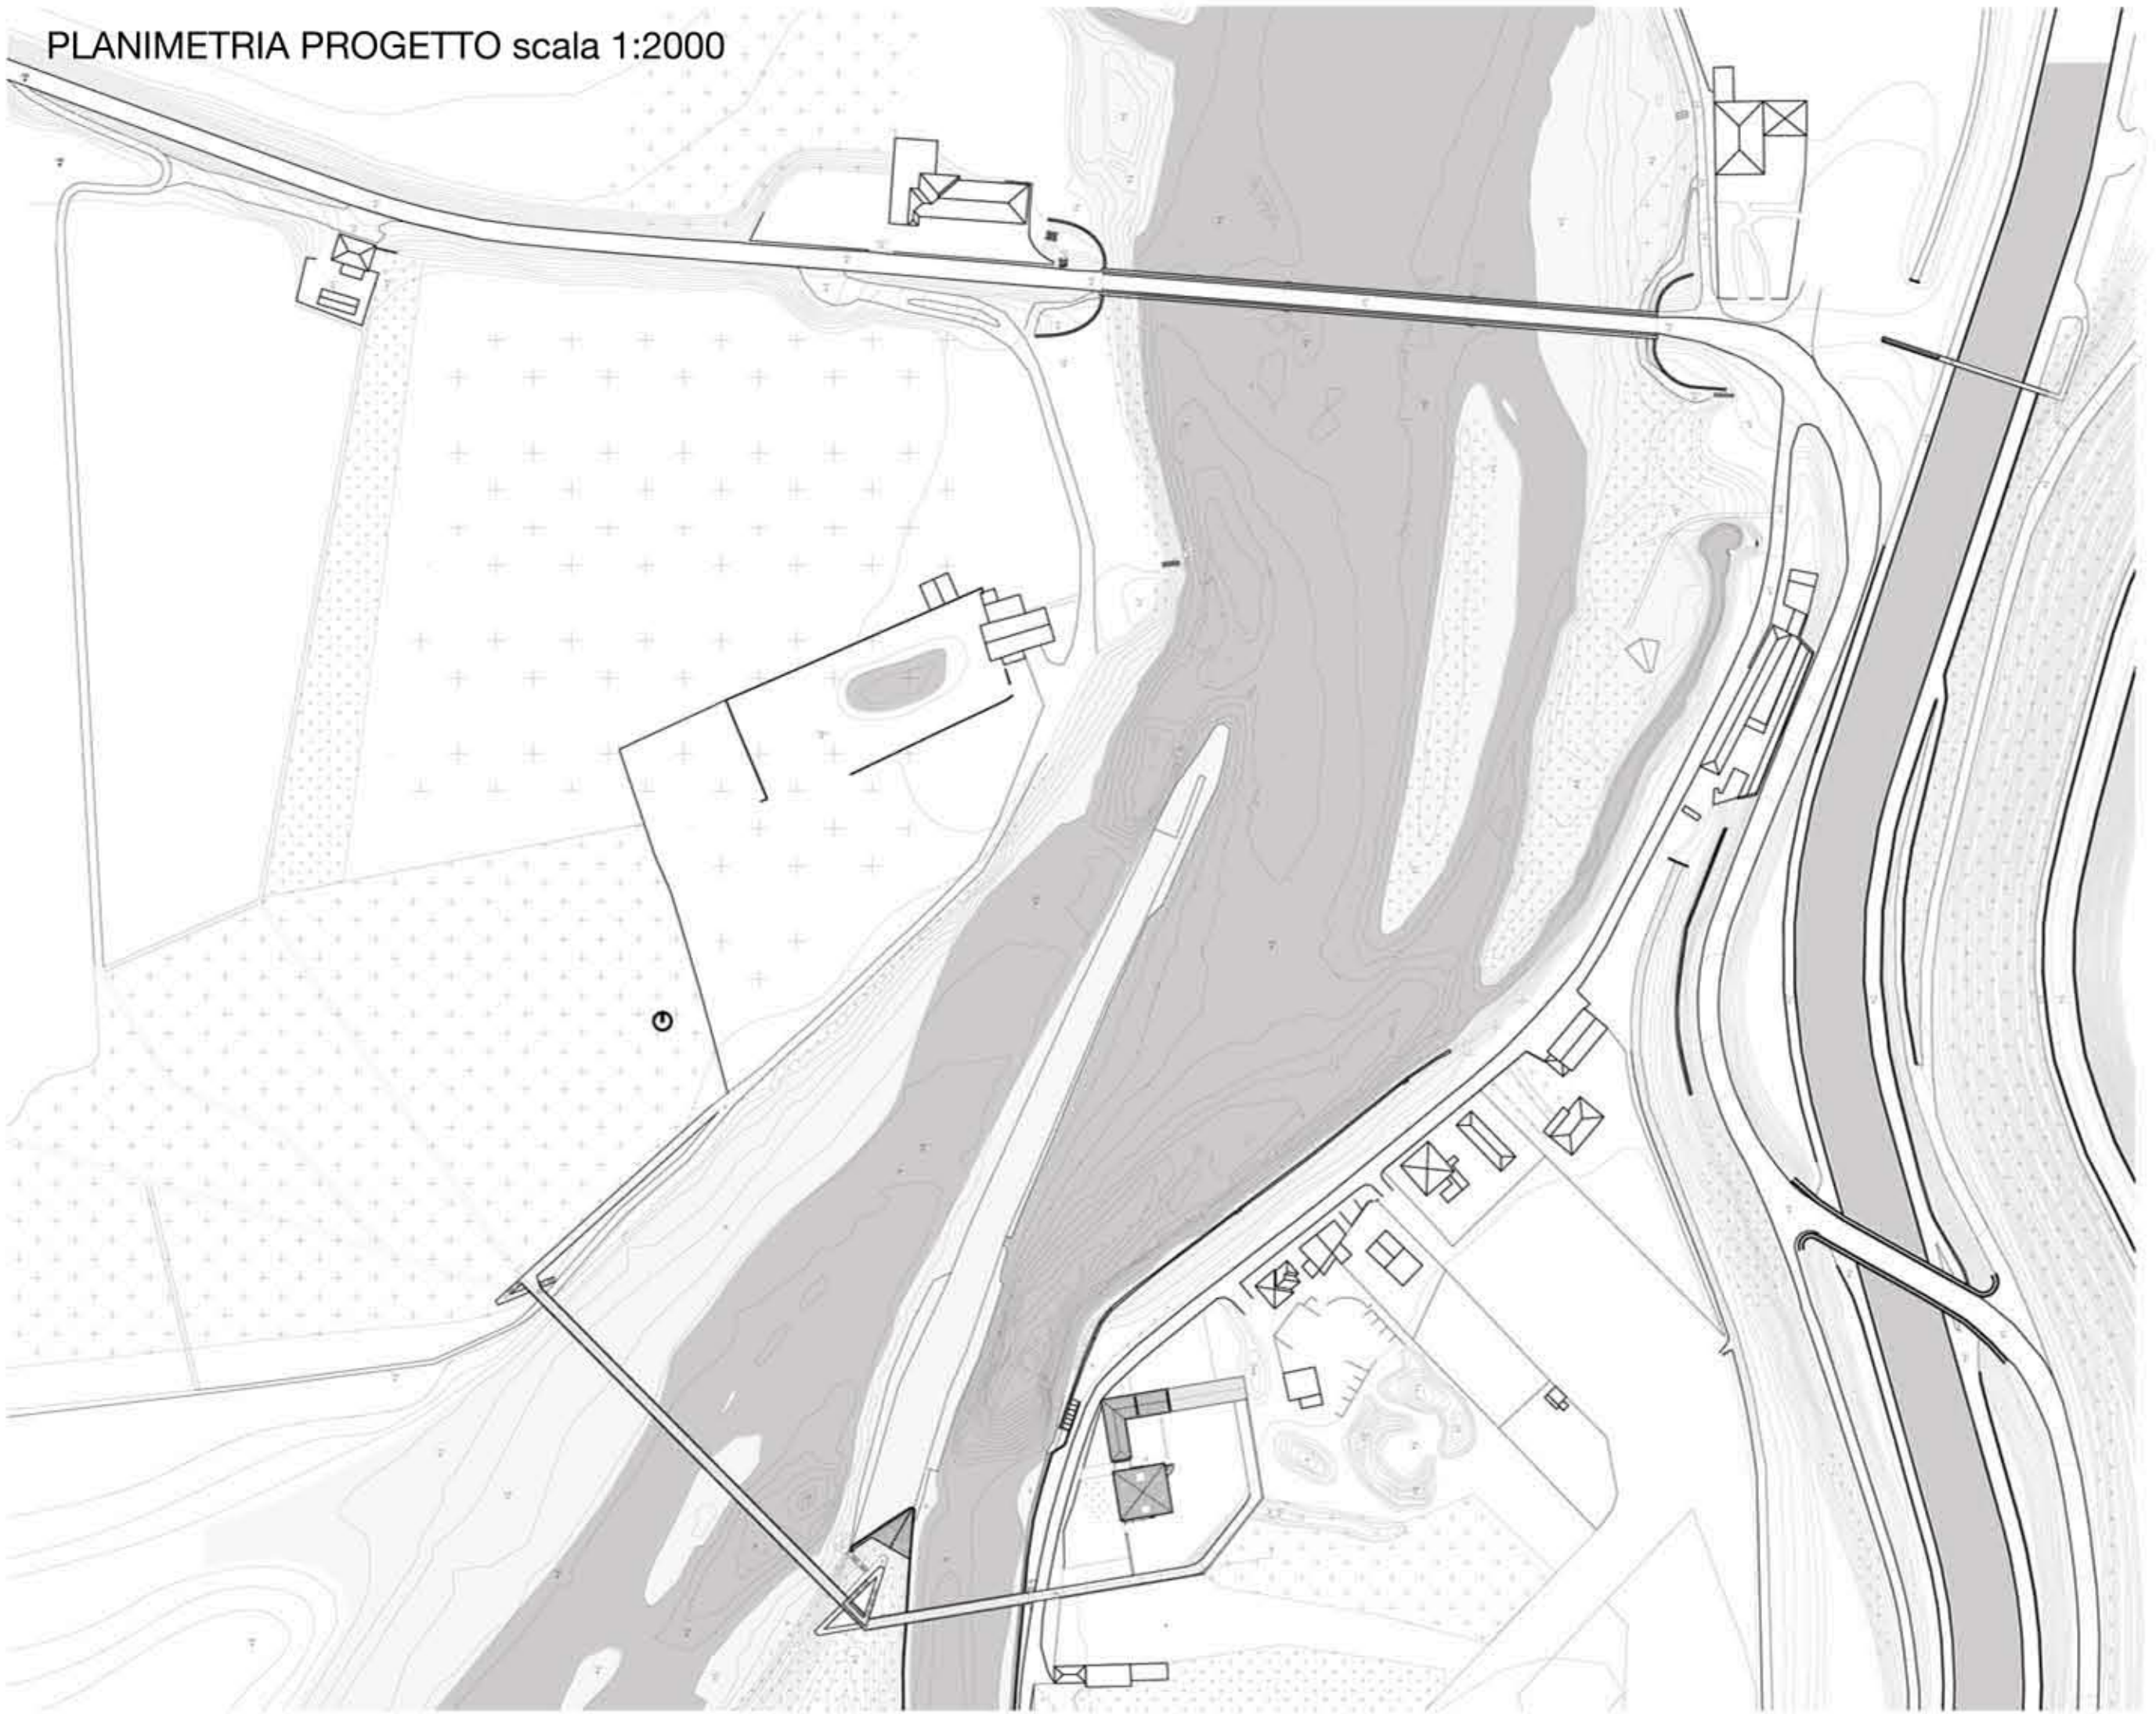

RIFERIMENTI: I PONTI SUL TICINO



RIFERIMENTO TORRE



PLANIVOLUMETRICO scala 1:500

