


MAPPATURA AREA A

scalo farini




SCALO FARINI

inquadramento scala 1 : 2000

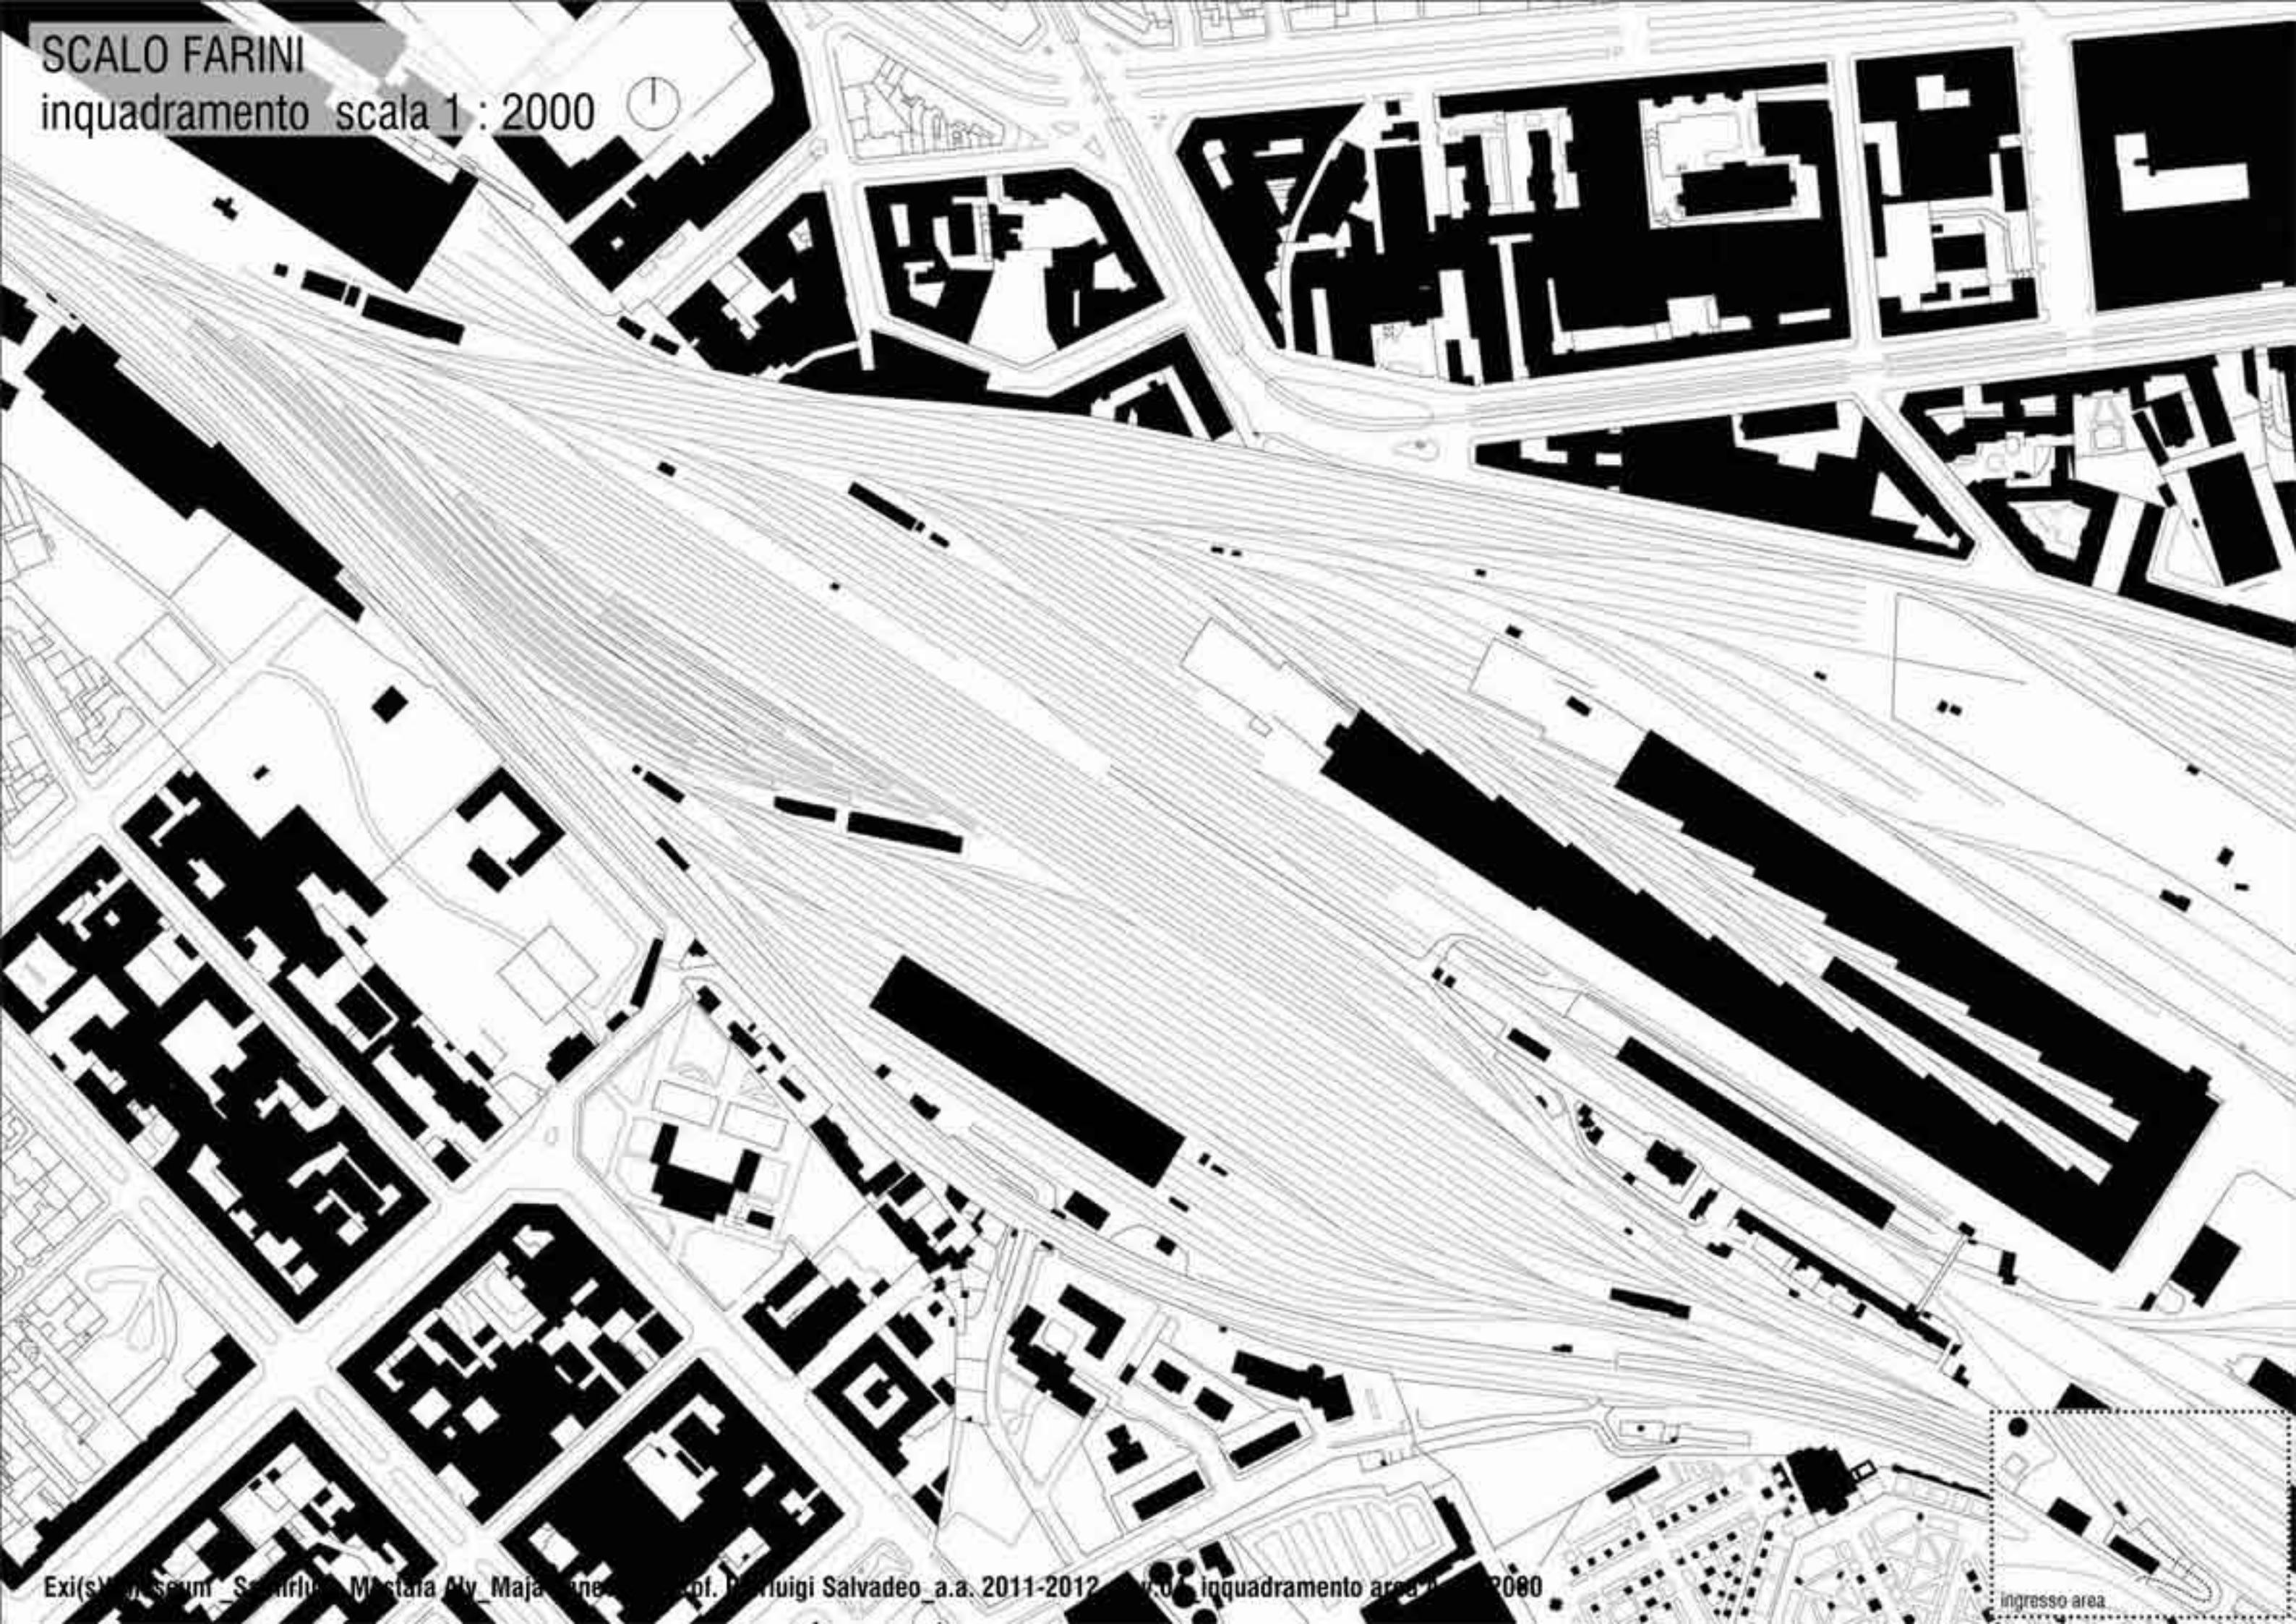


SCALO FARINI

inserimento scala 1 : 2000





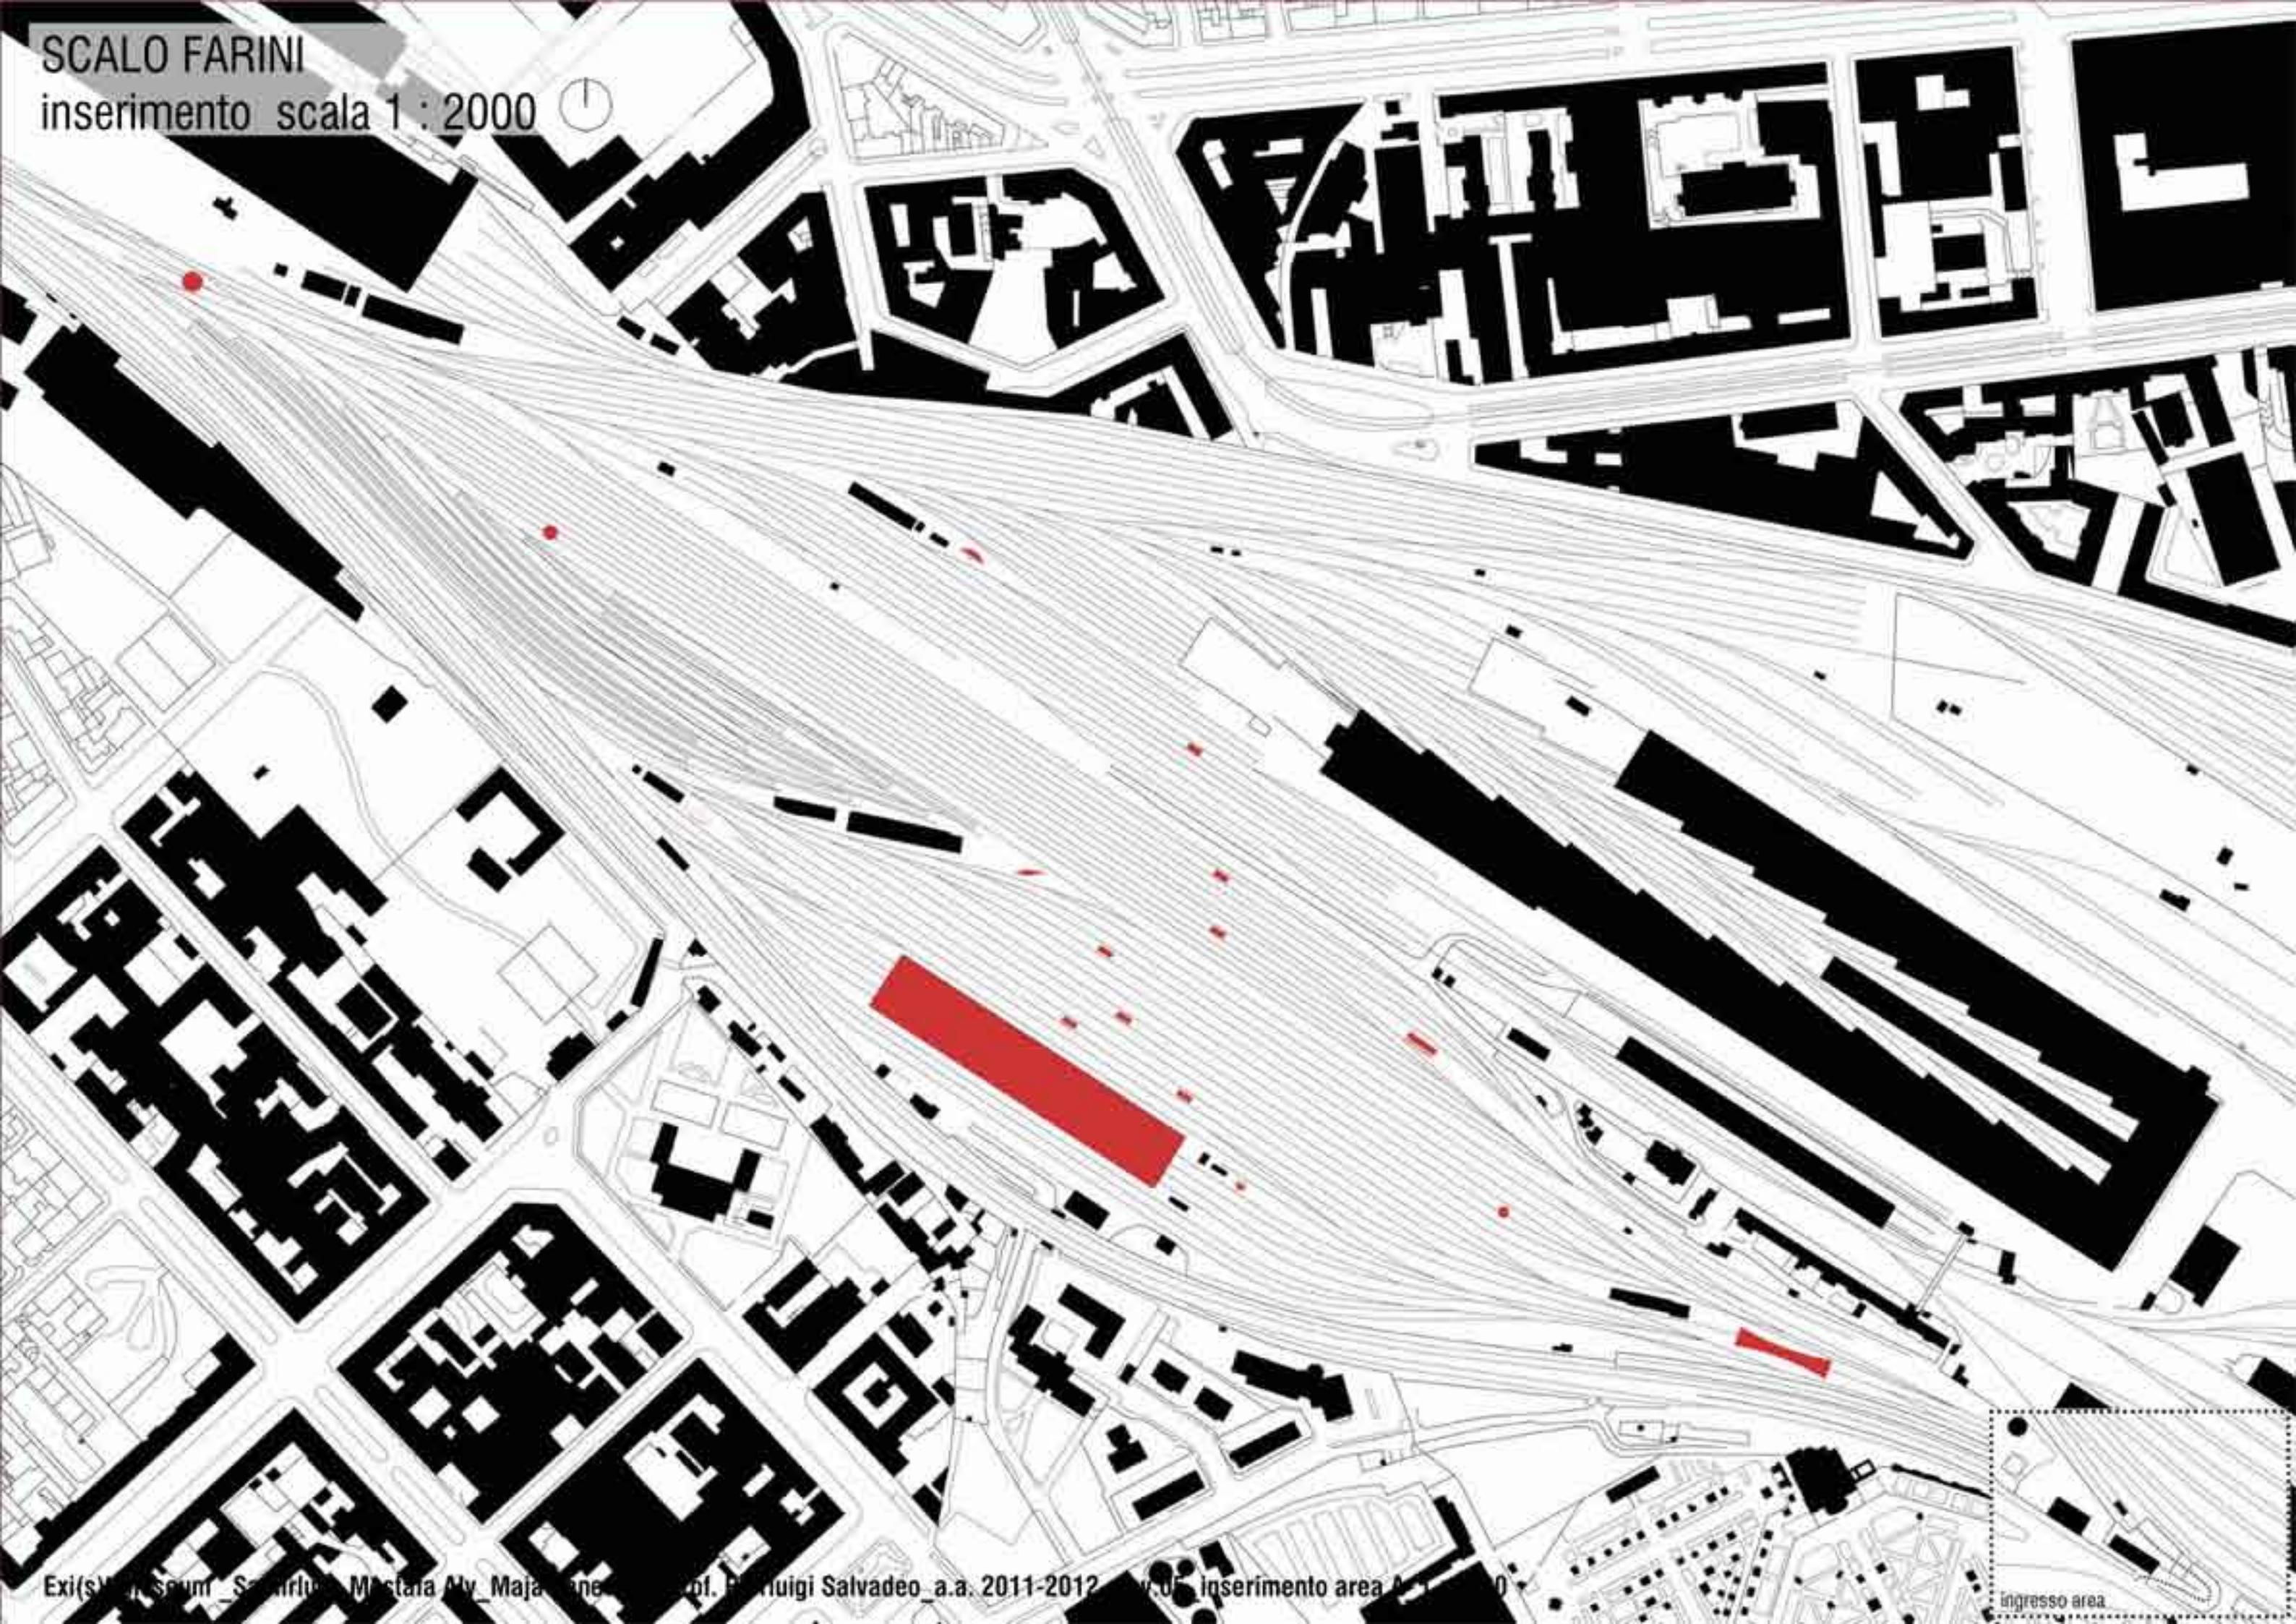




seziona scala 1:1000

 


sezione trasversale scala 1 : 200

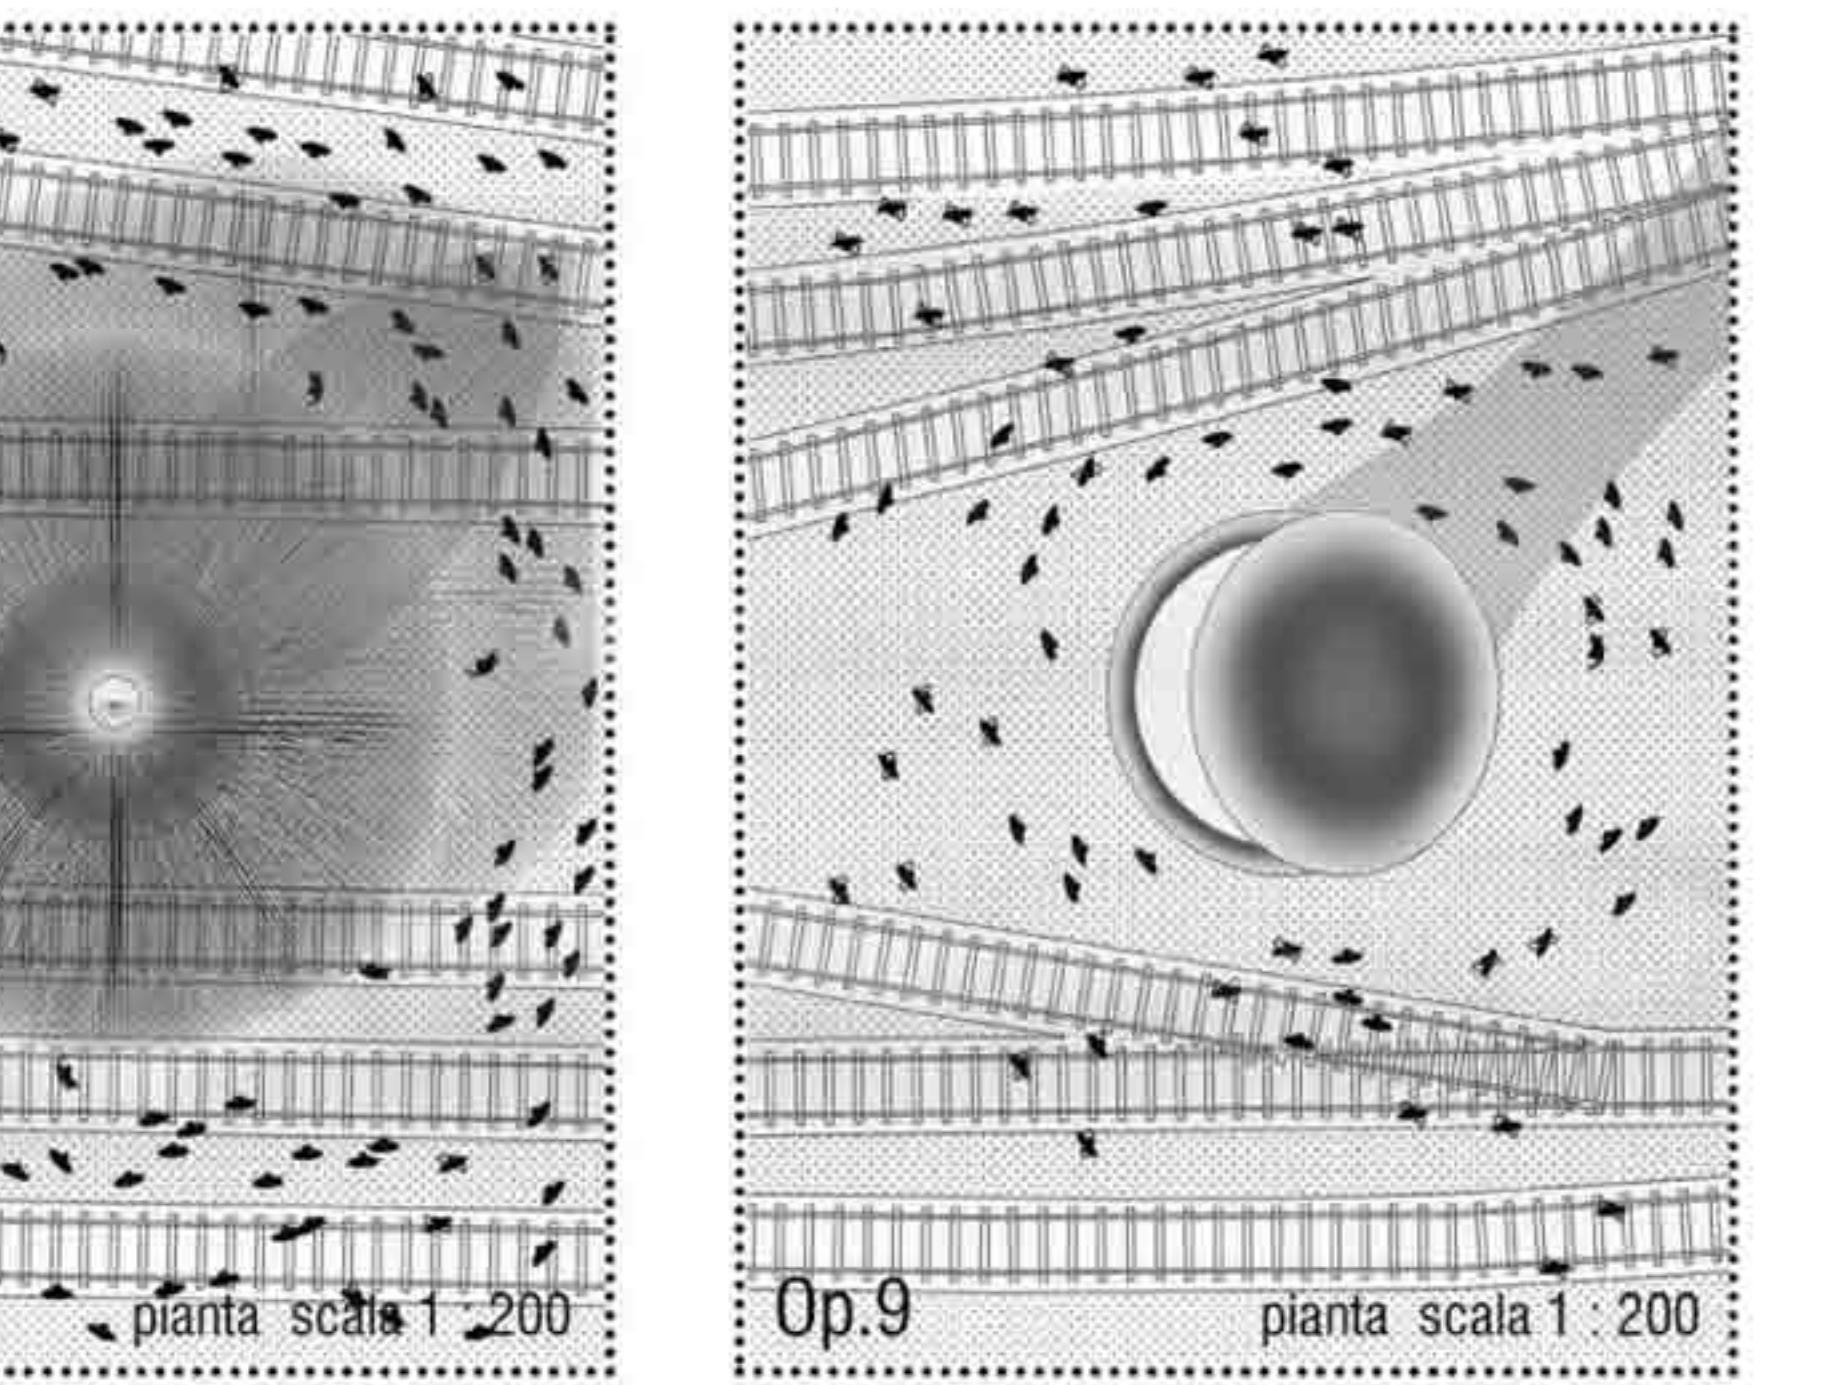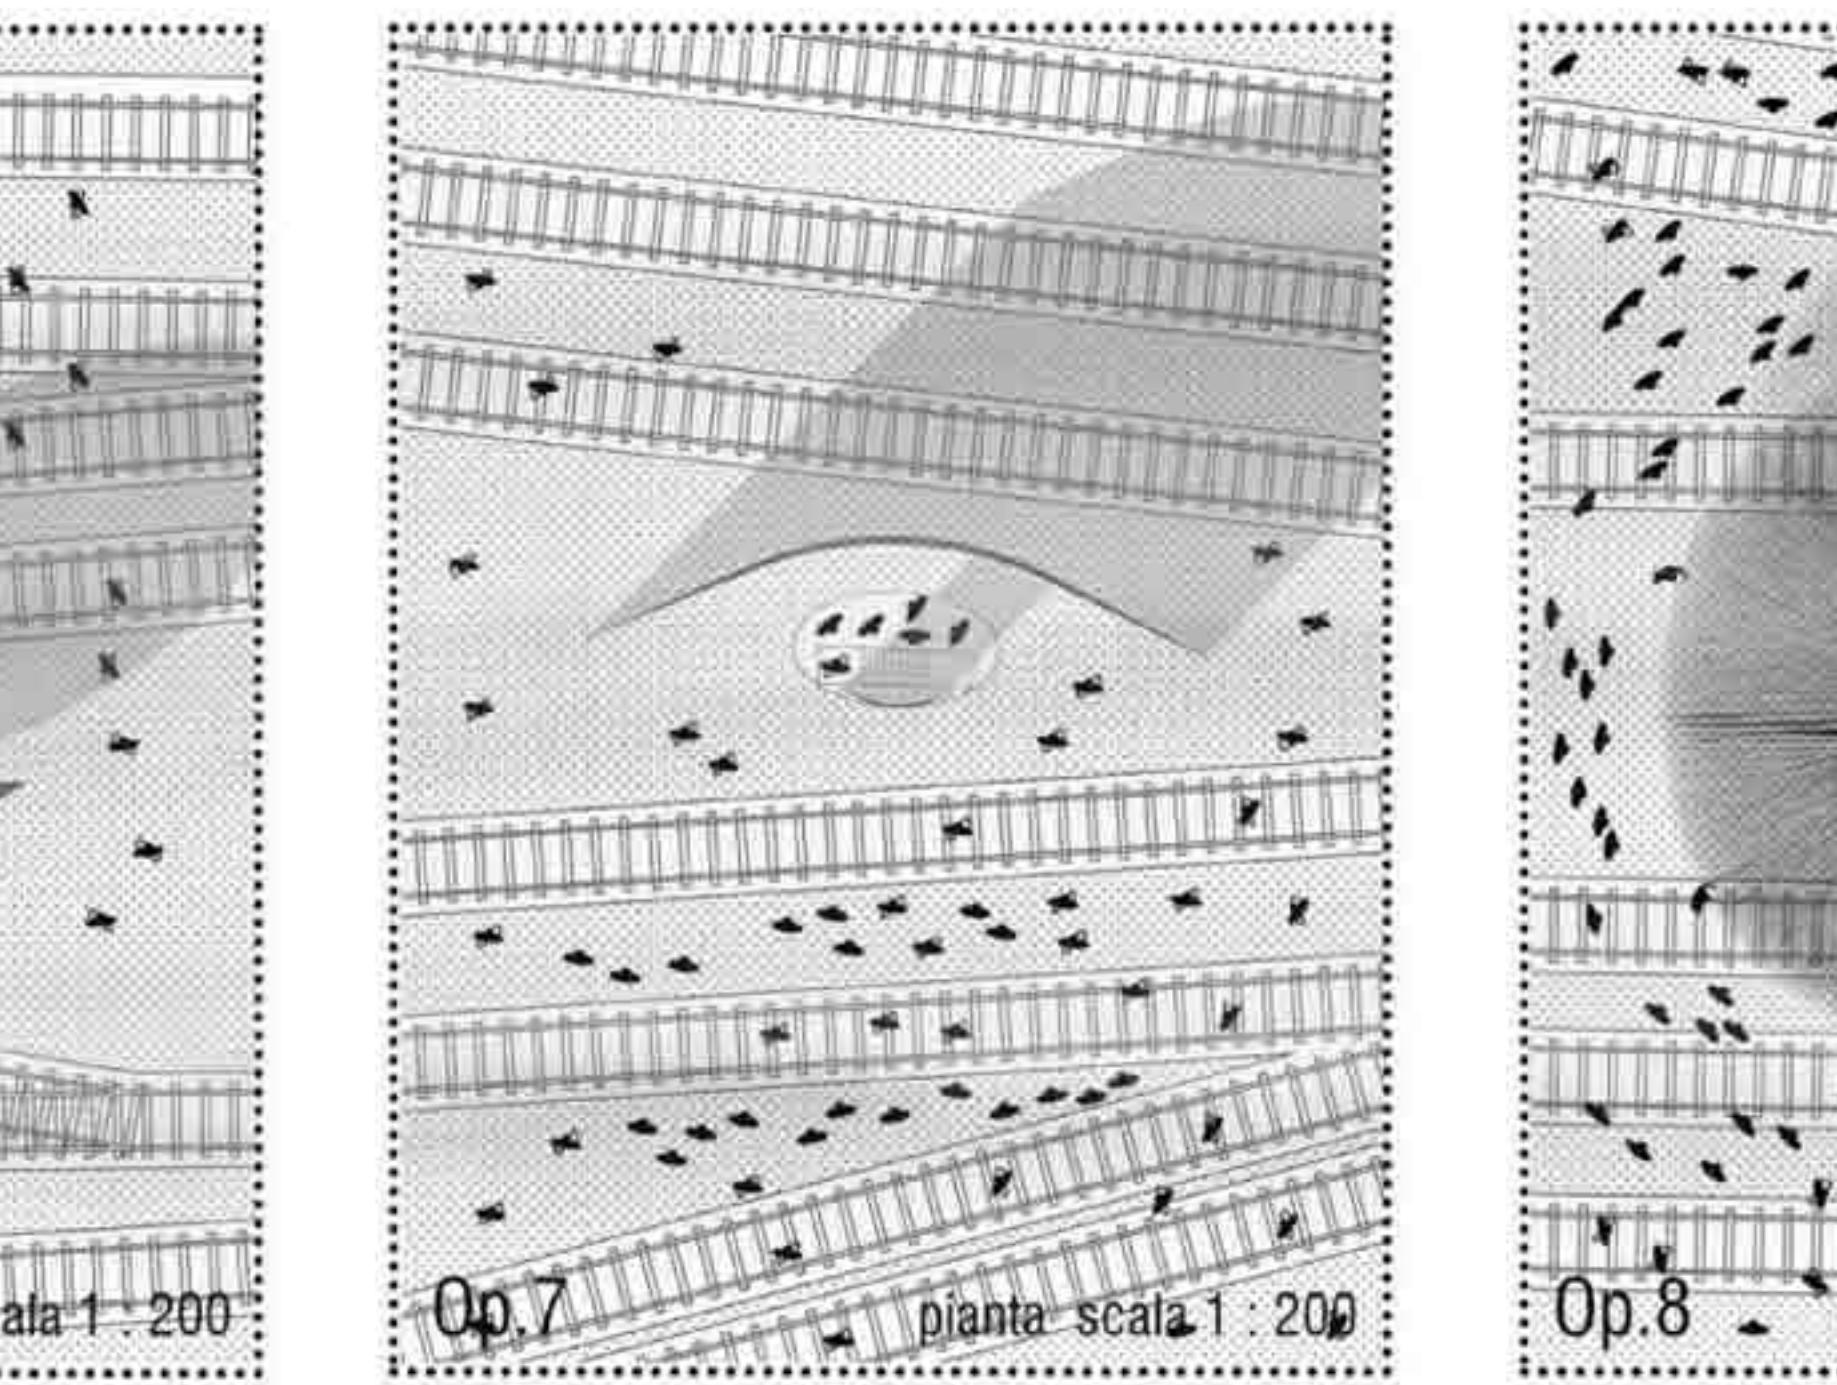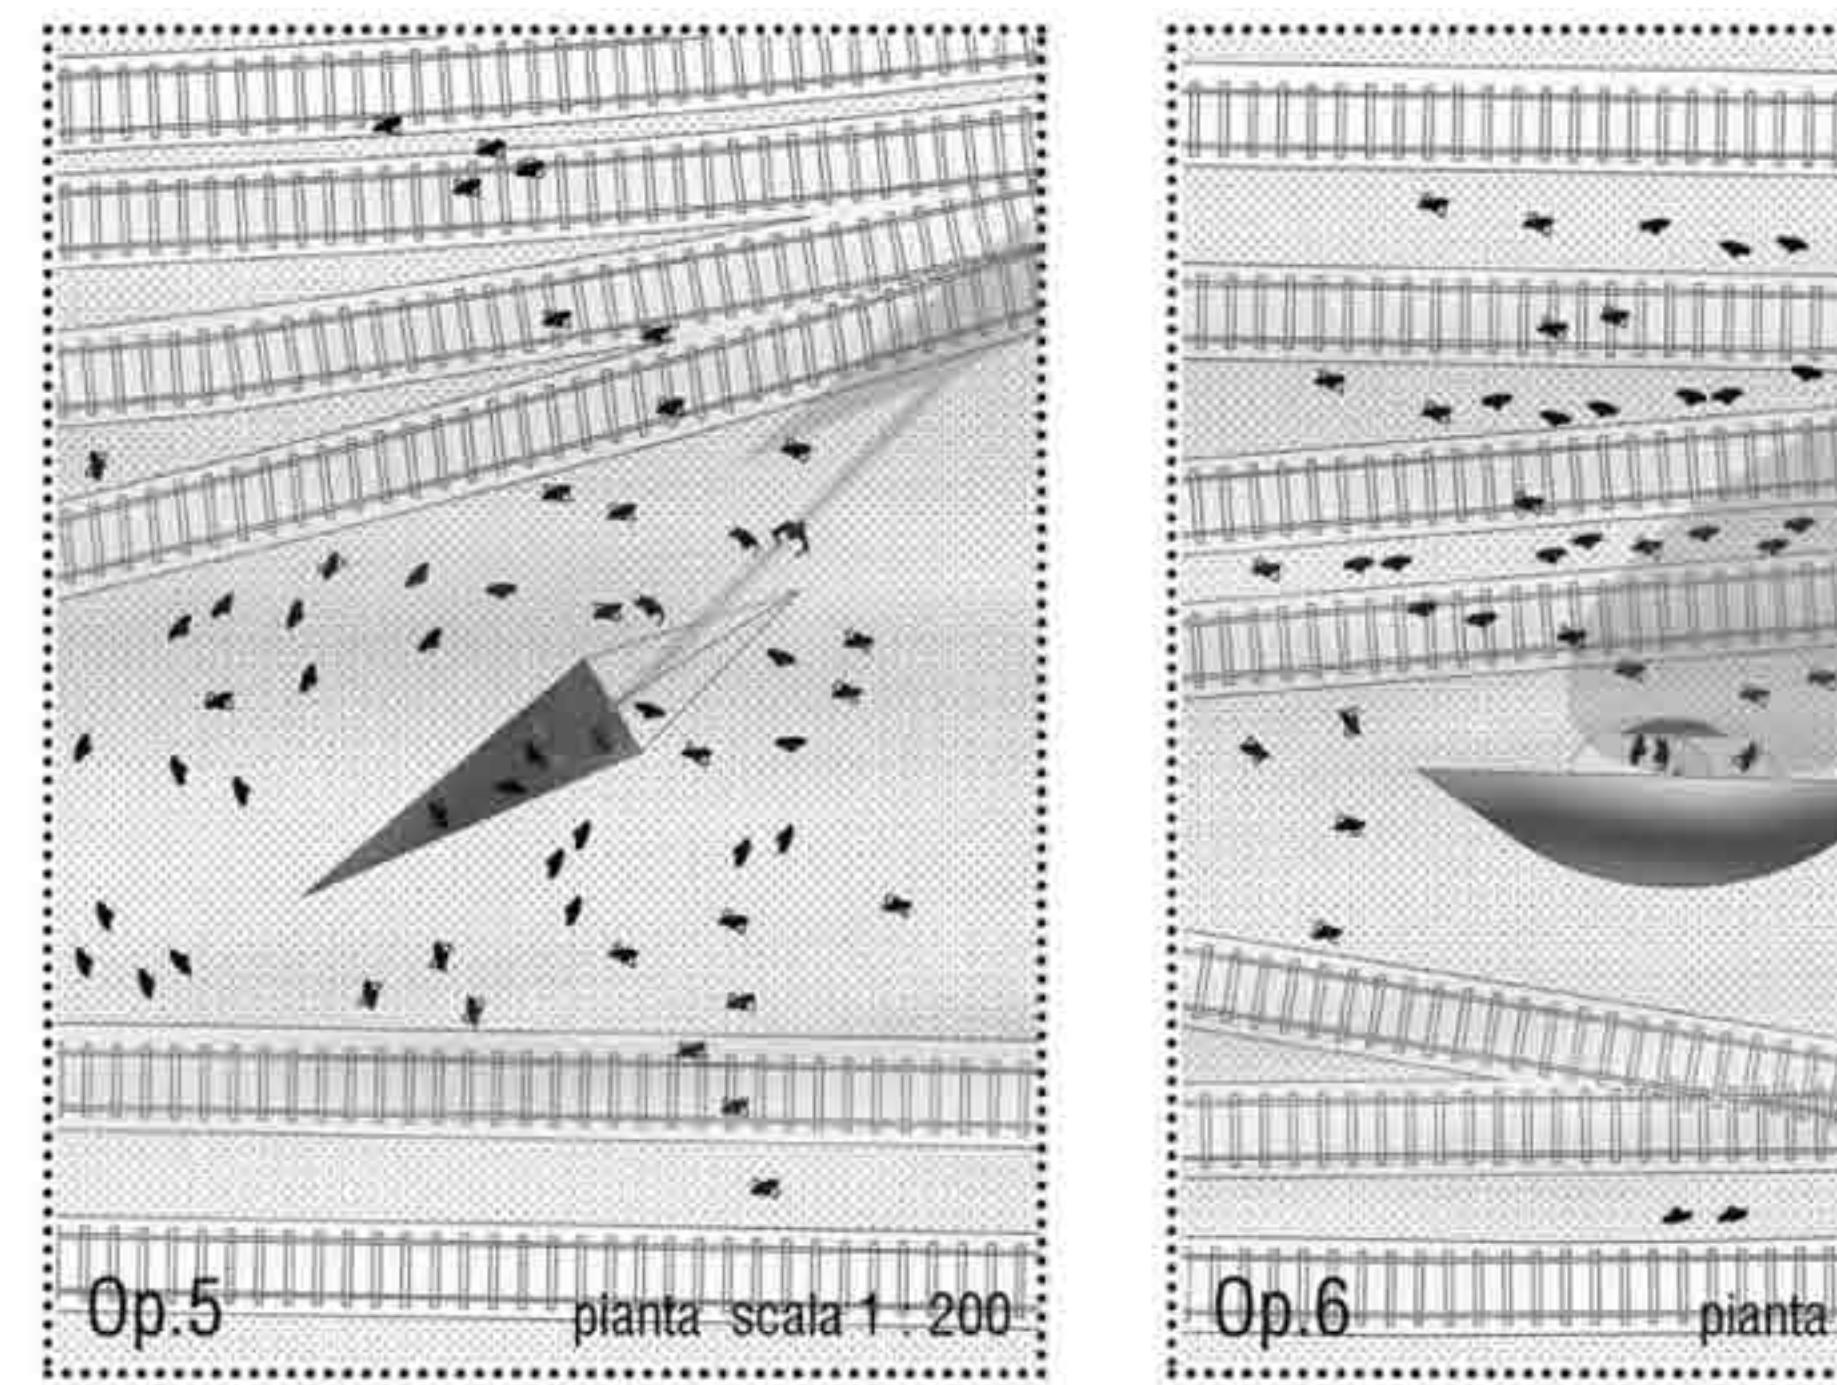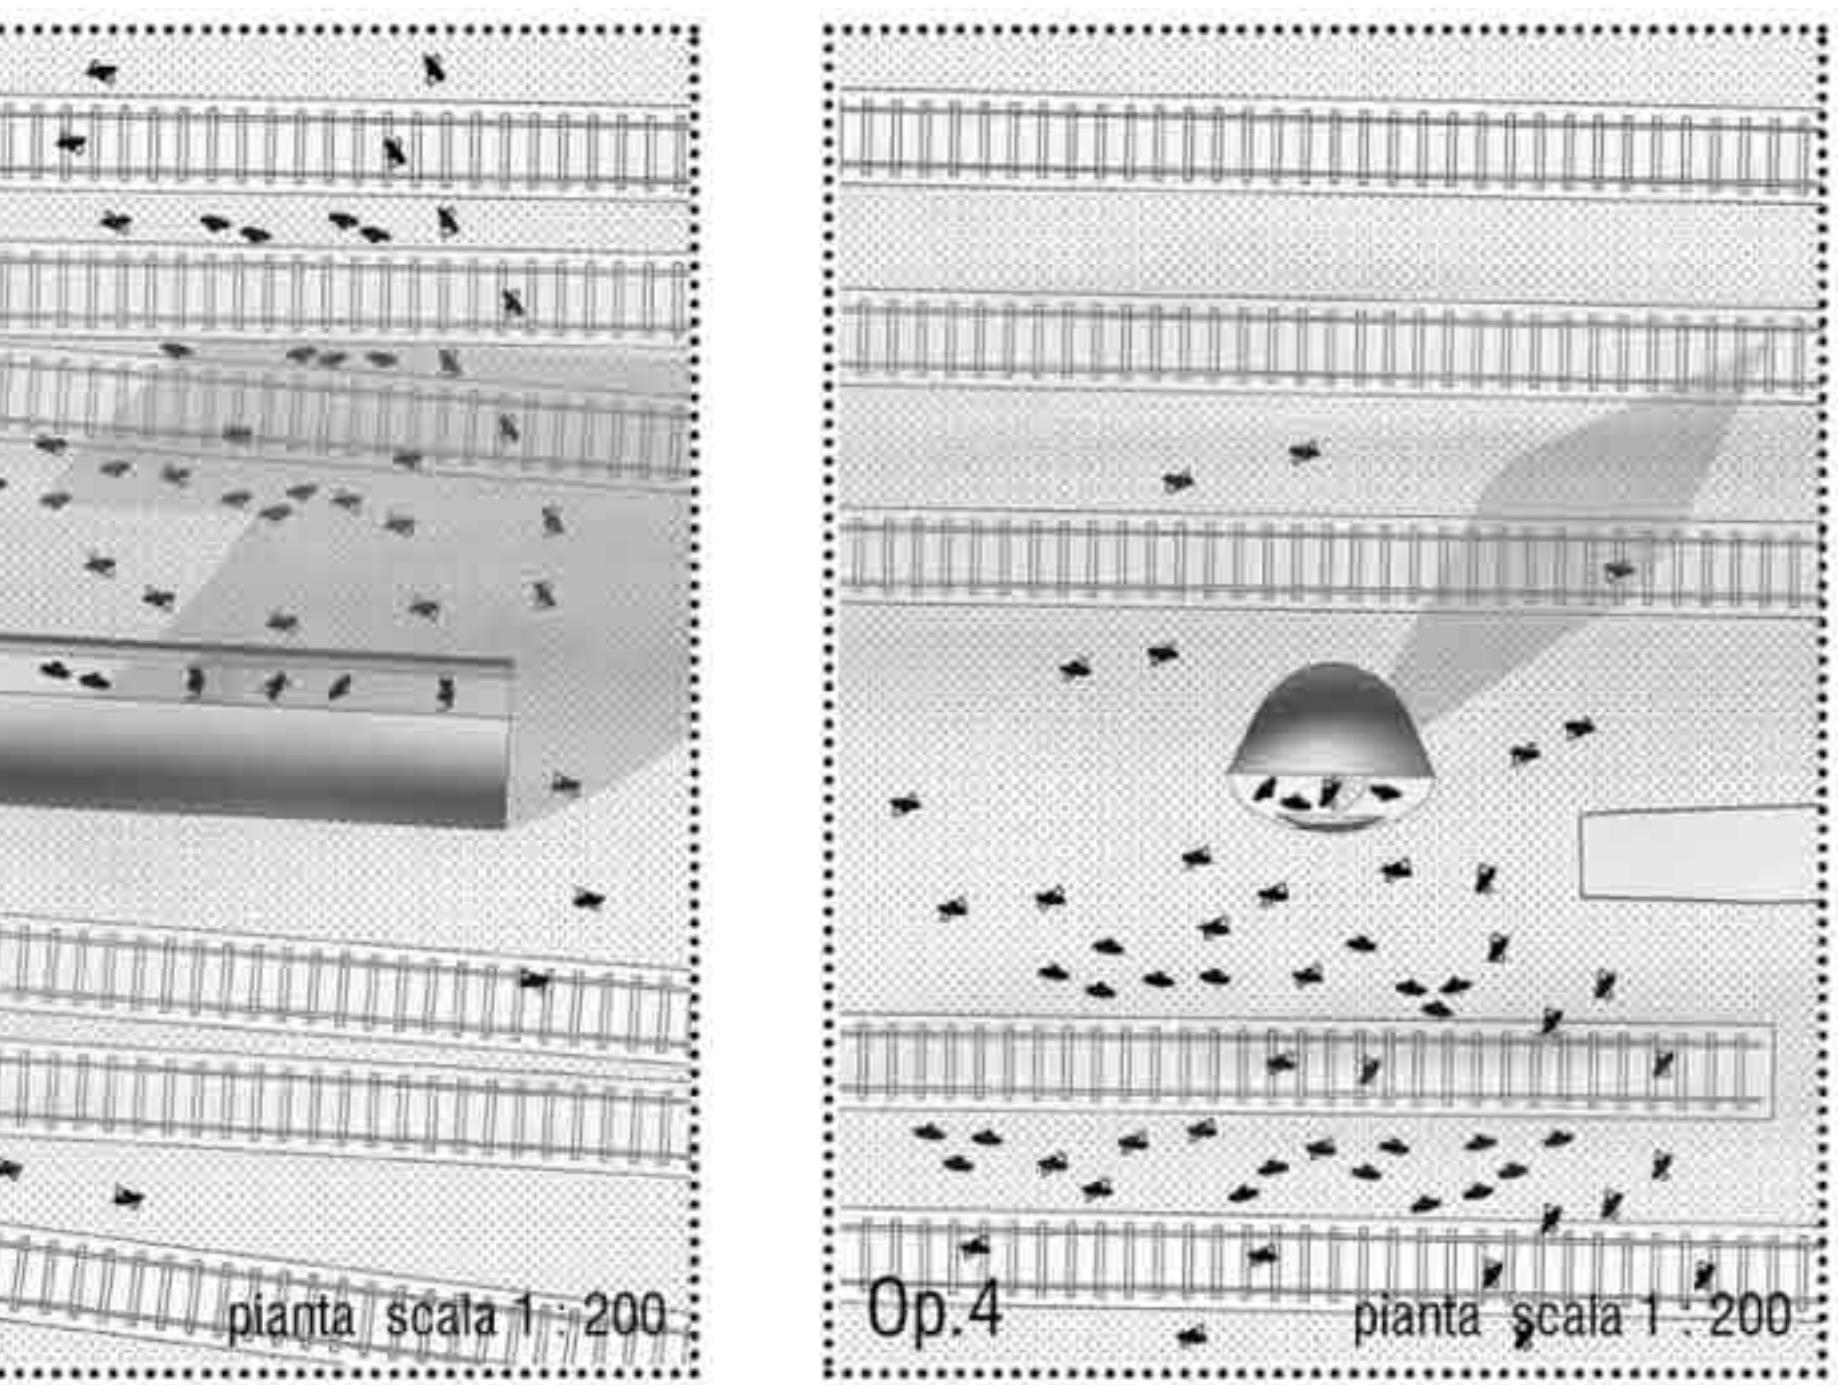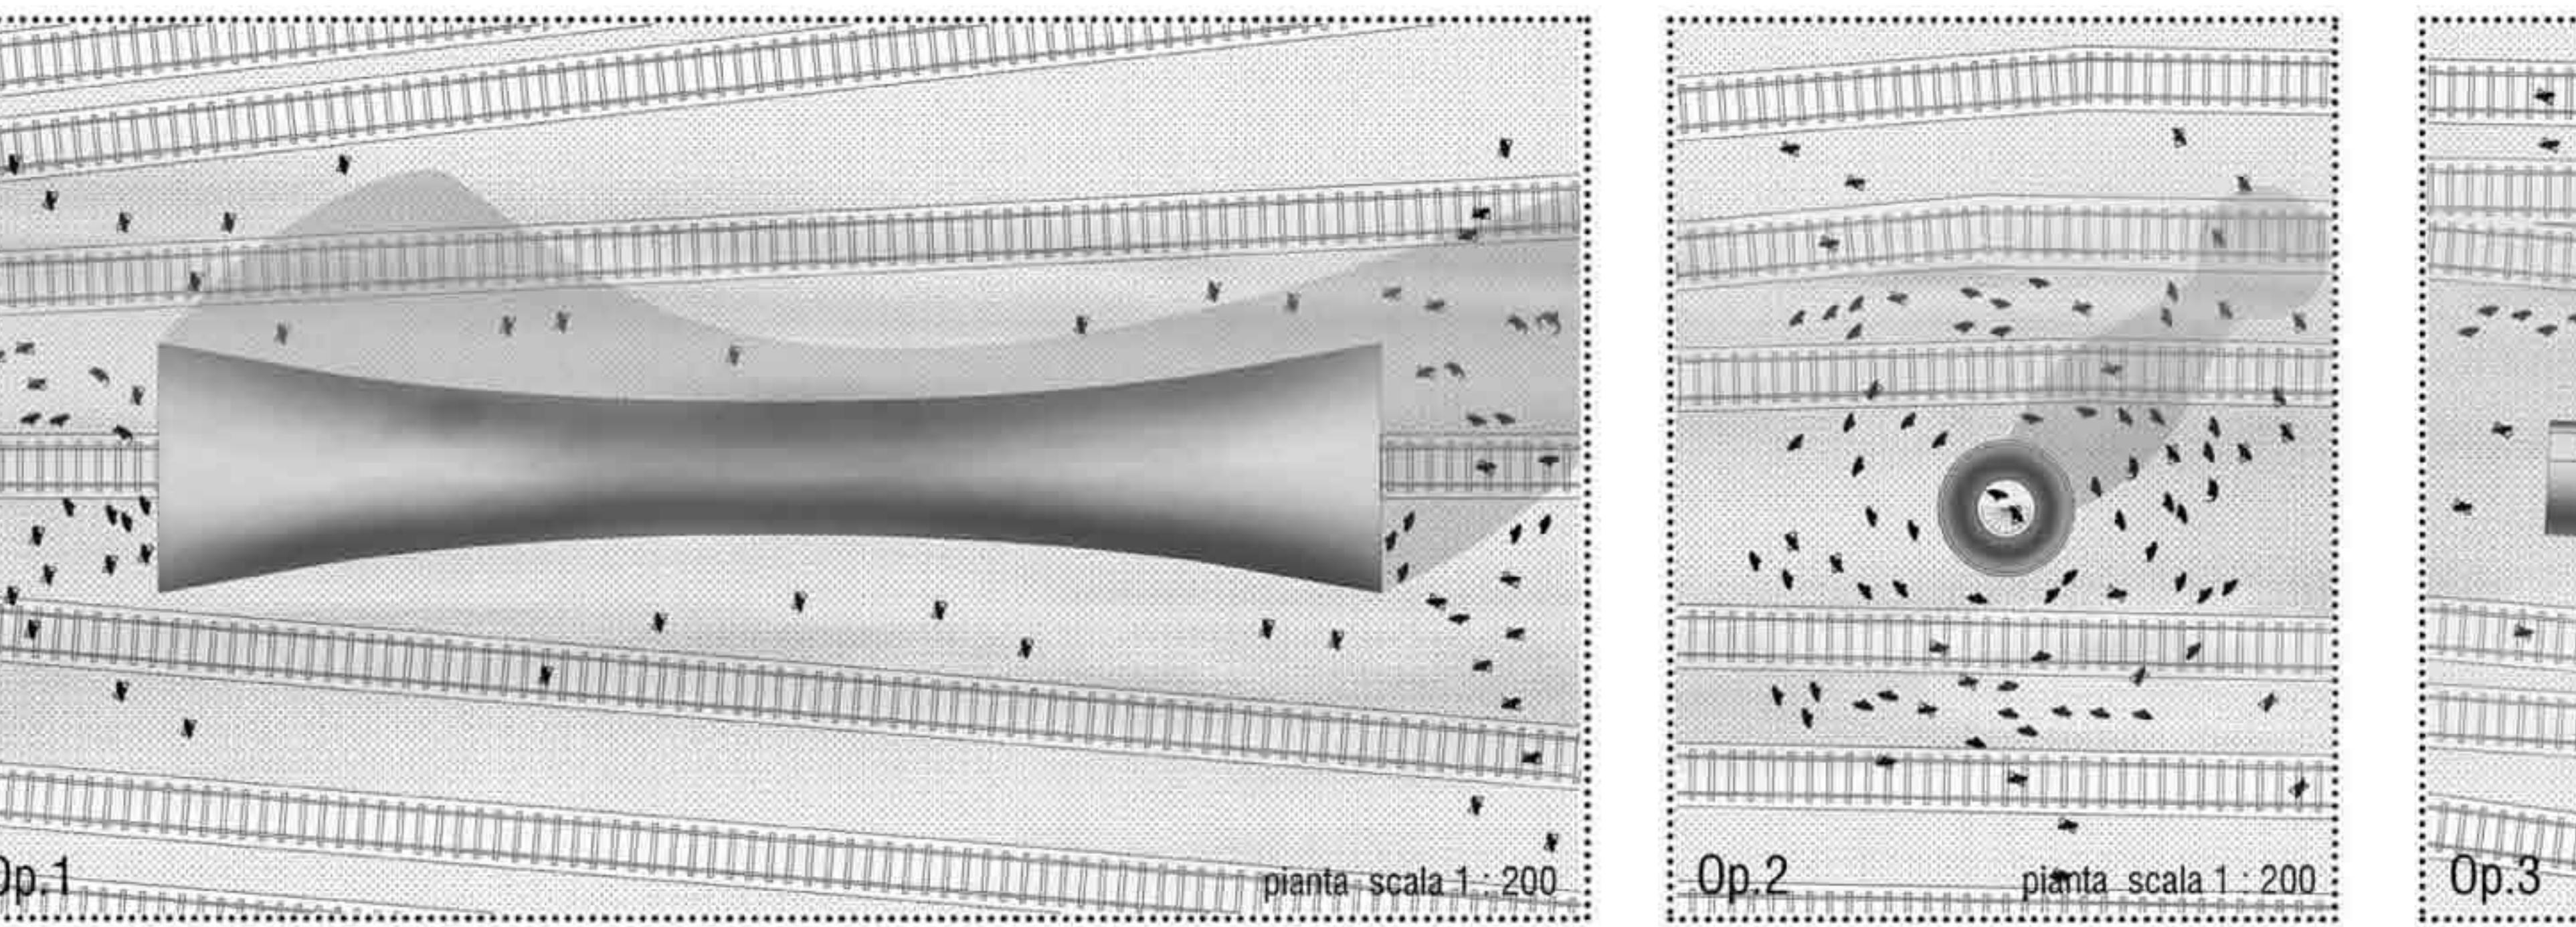


planimetria scala 1 : 200


pianta scala 1 : 200

Vagoni

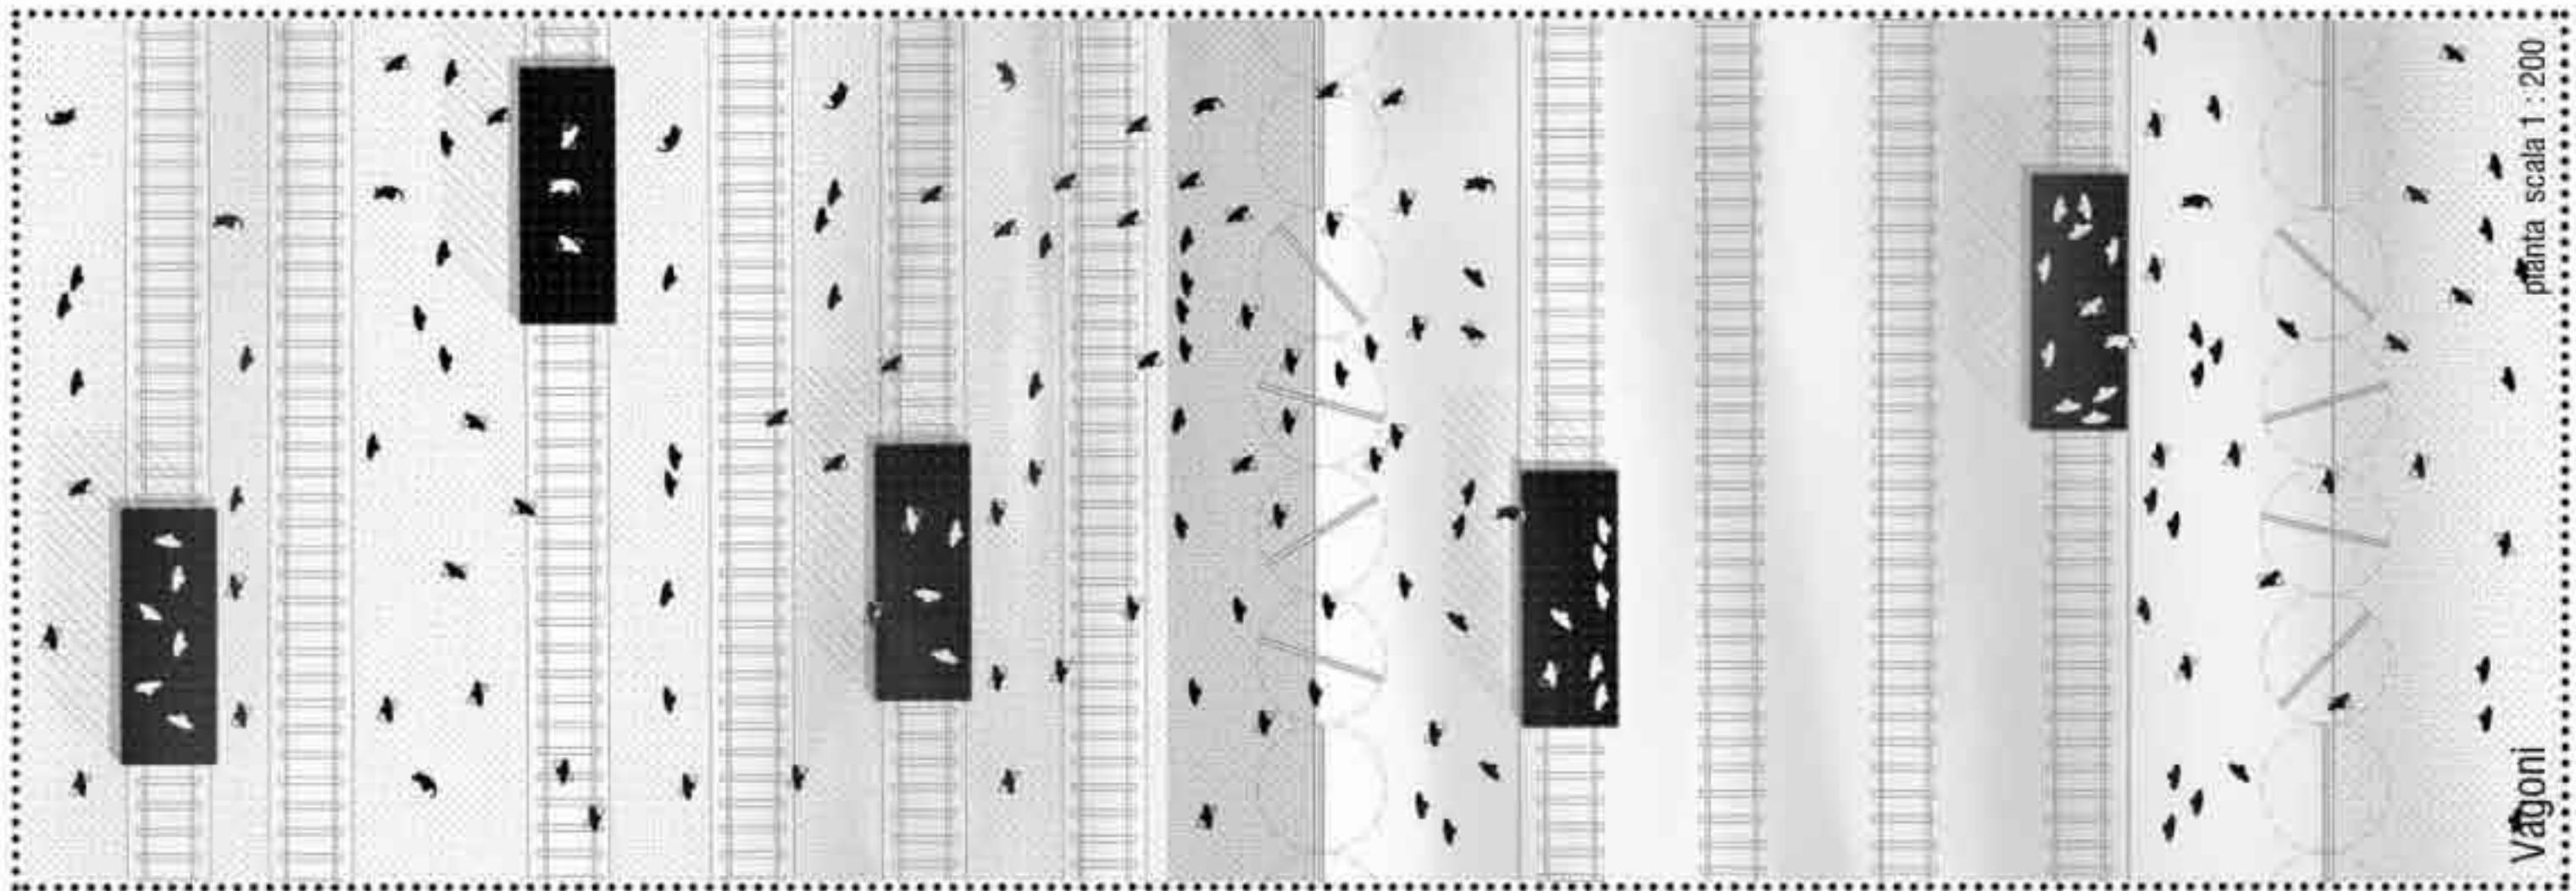


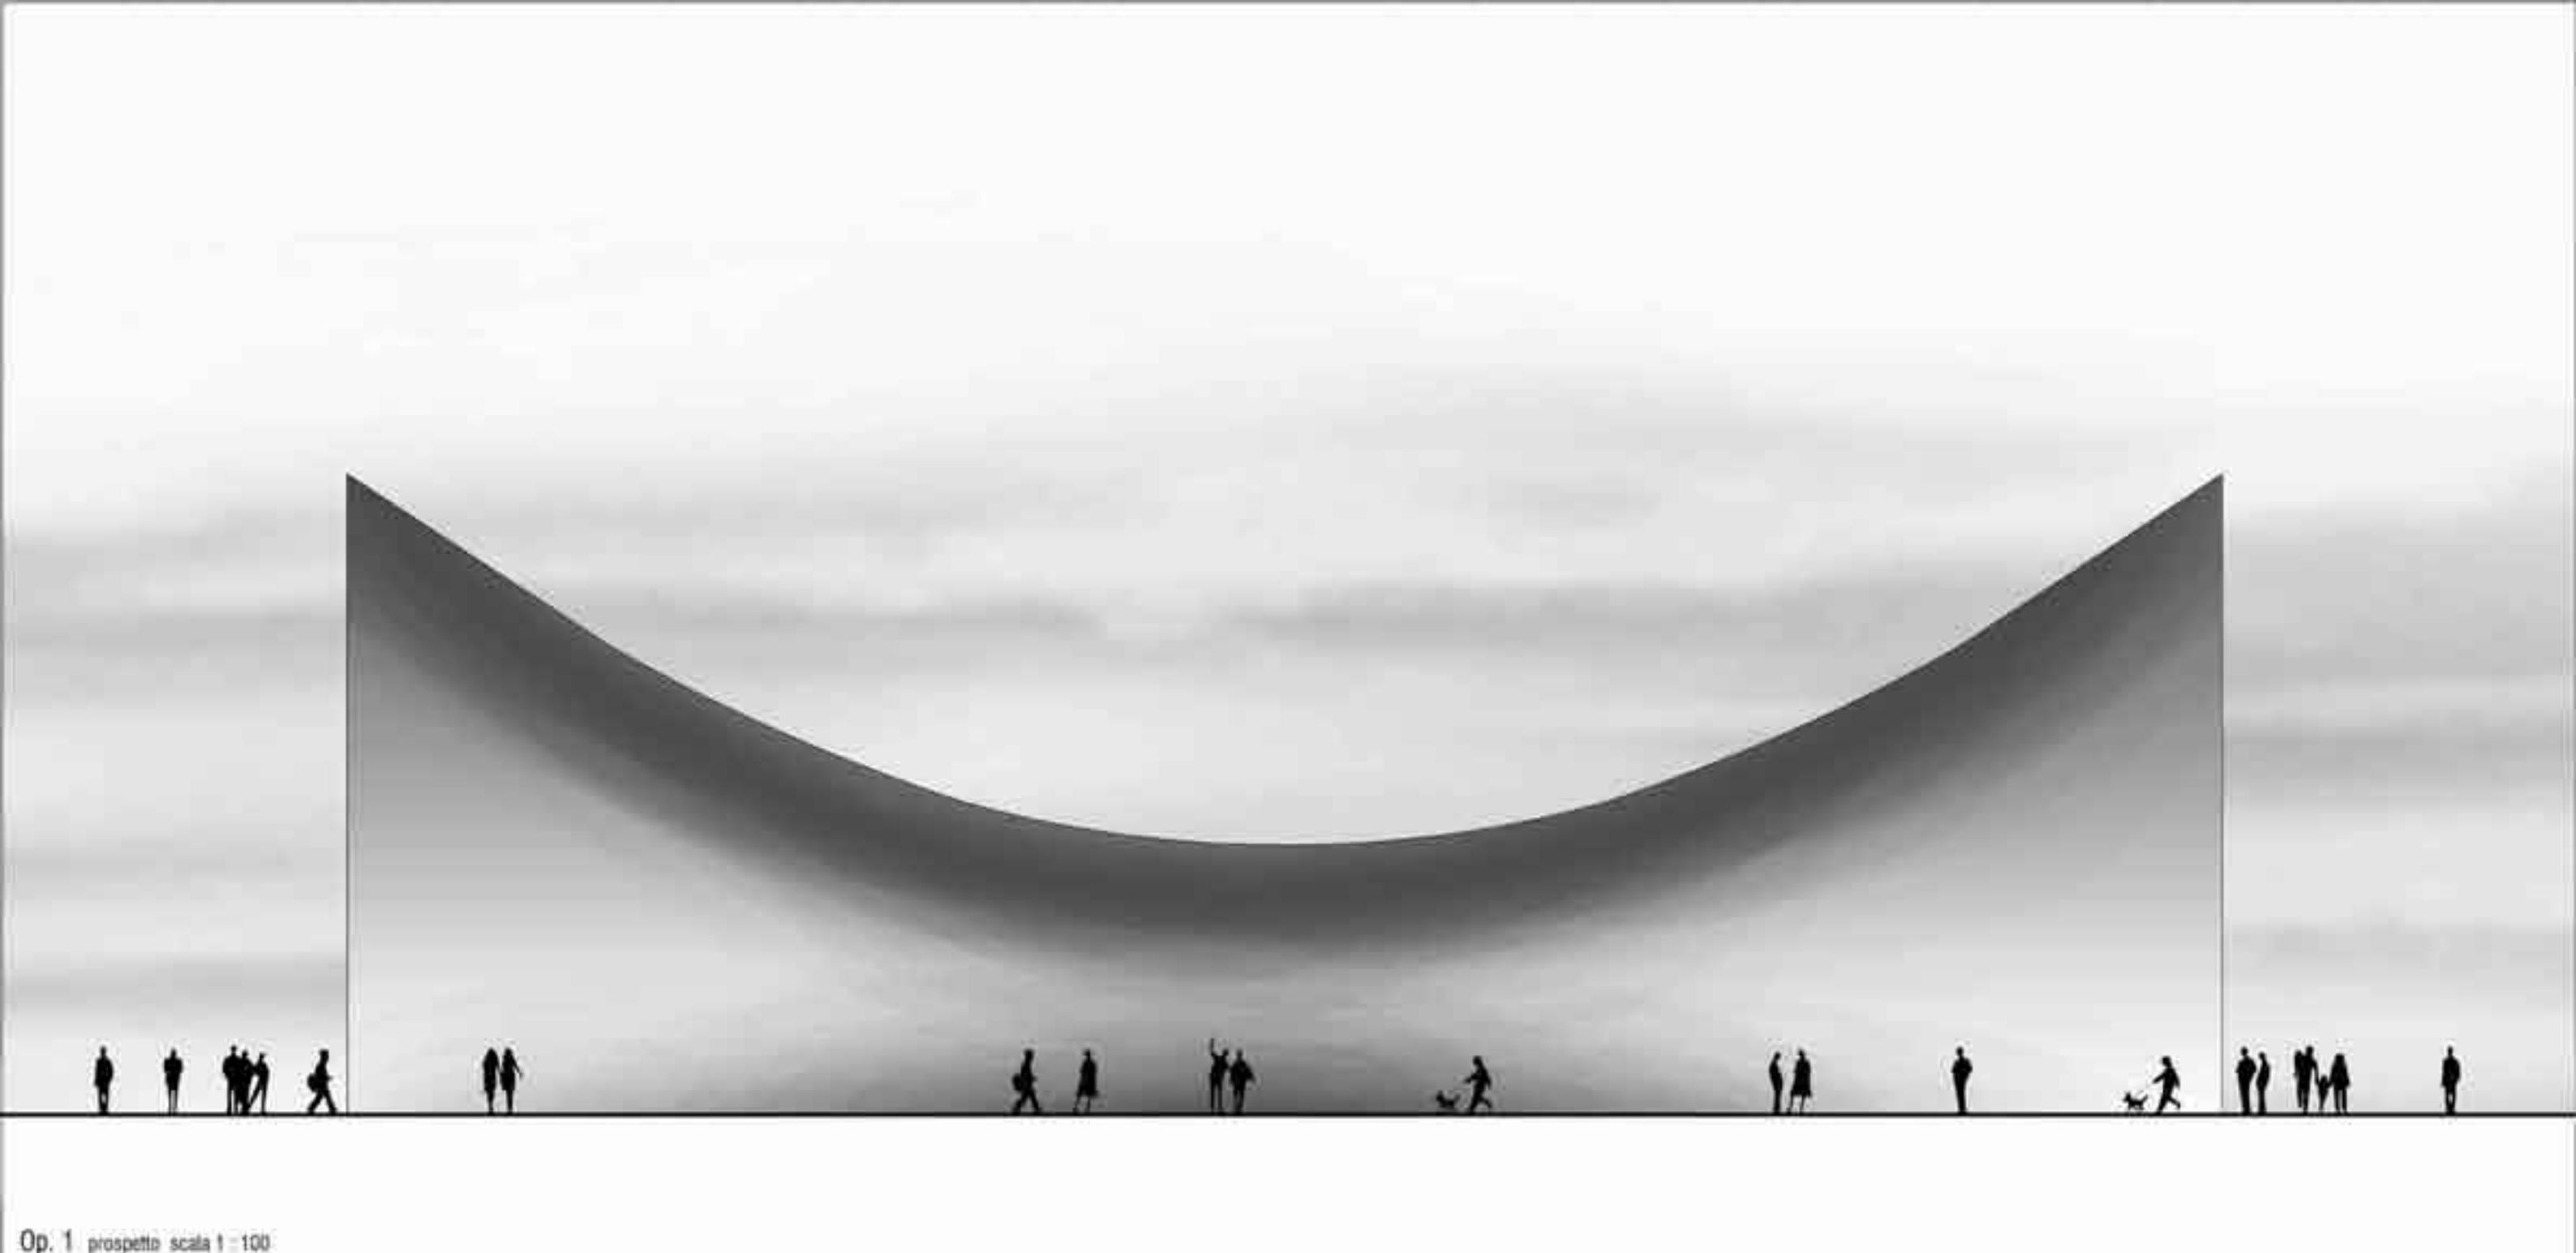

Op. 1 prospetto scala 1:100

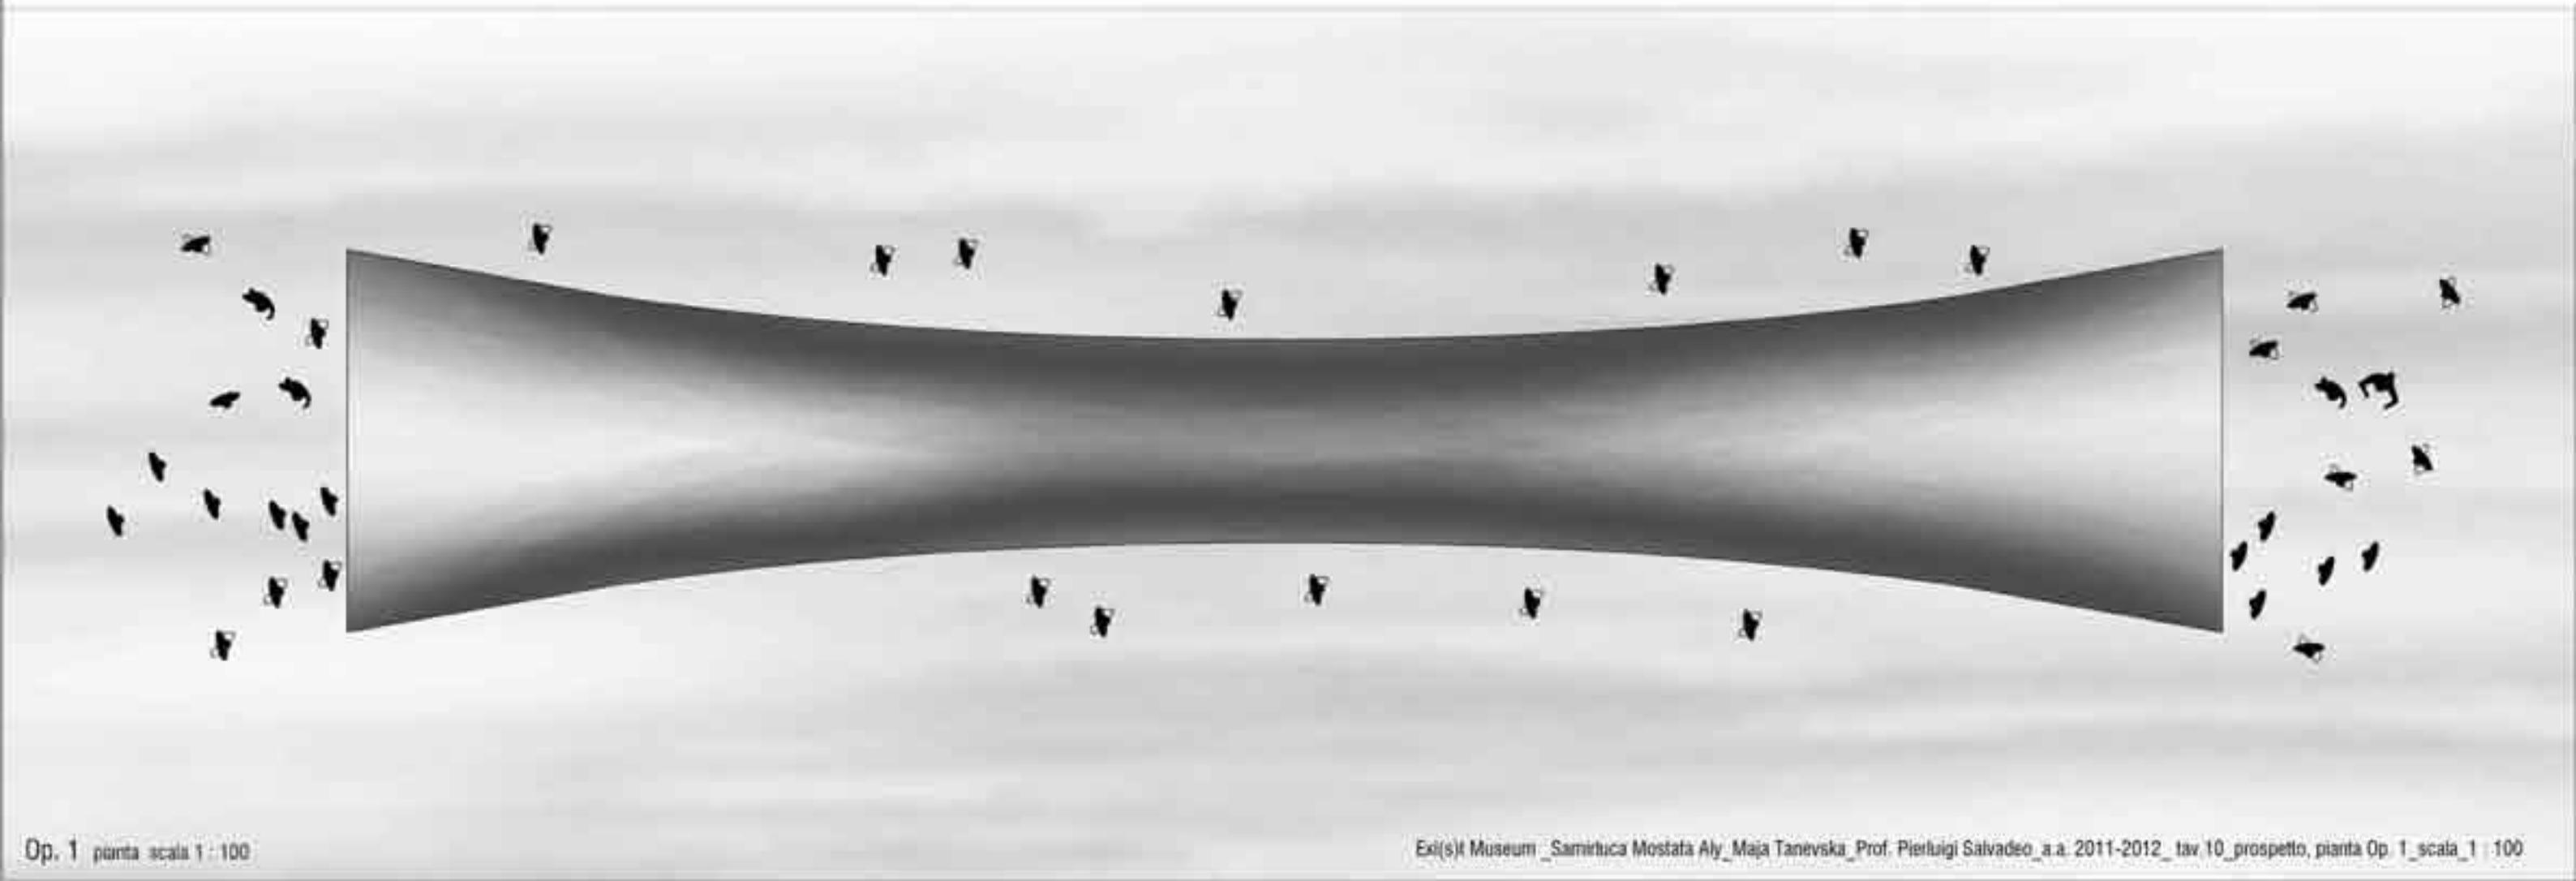

Op. 1 sezione scala 1:100

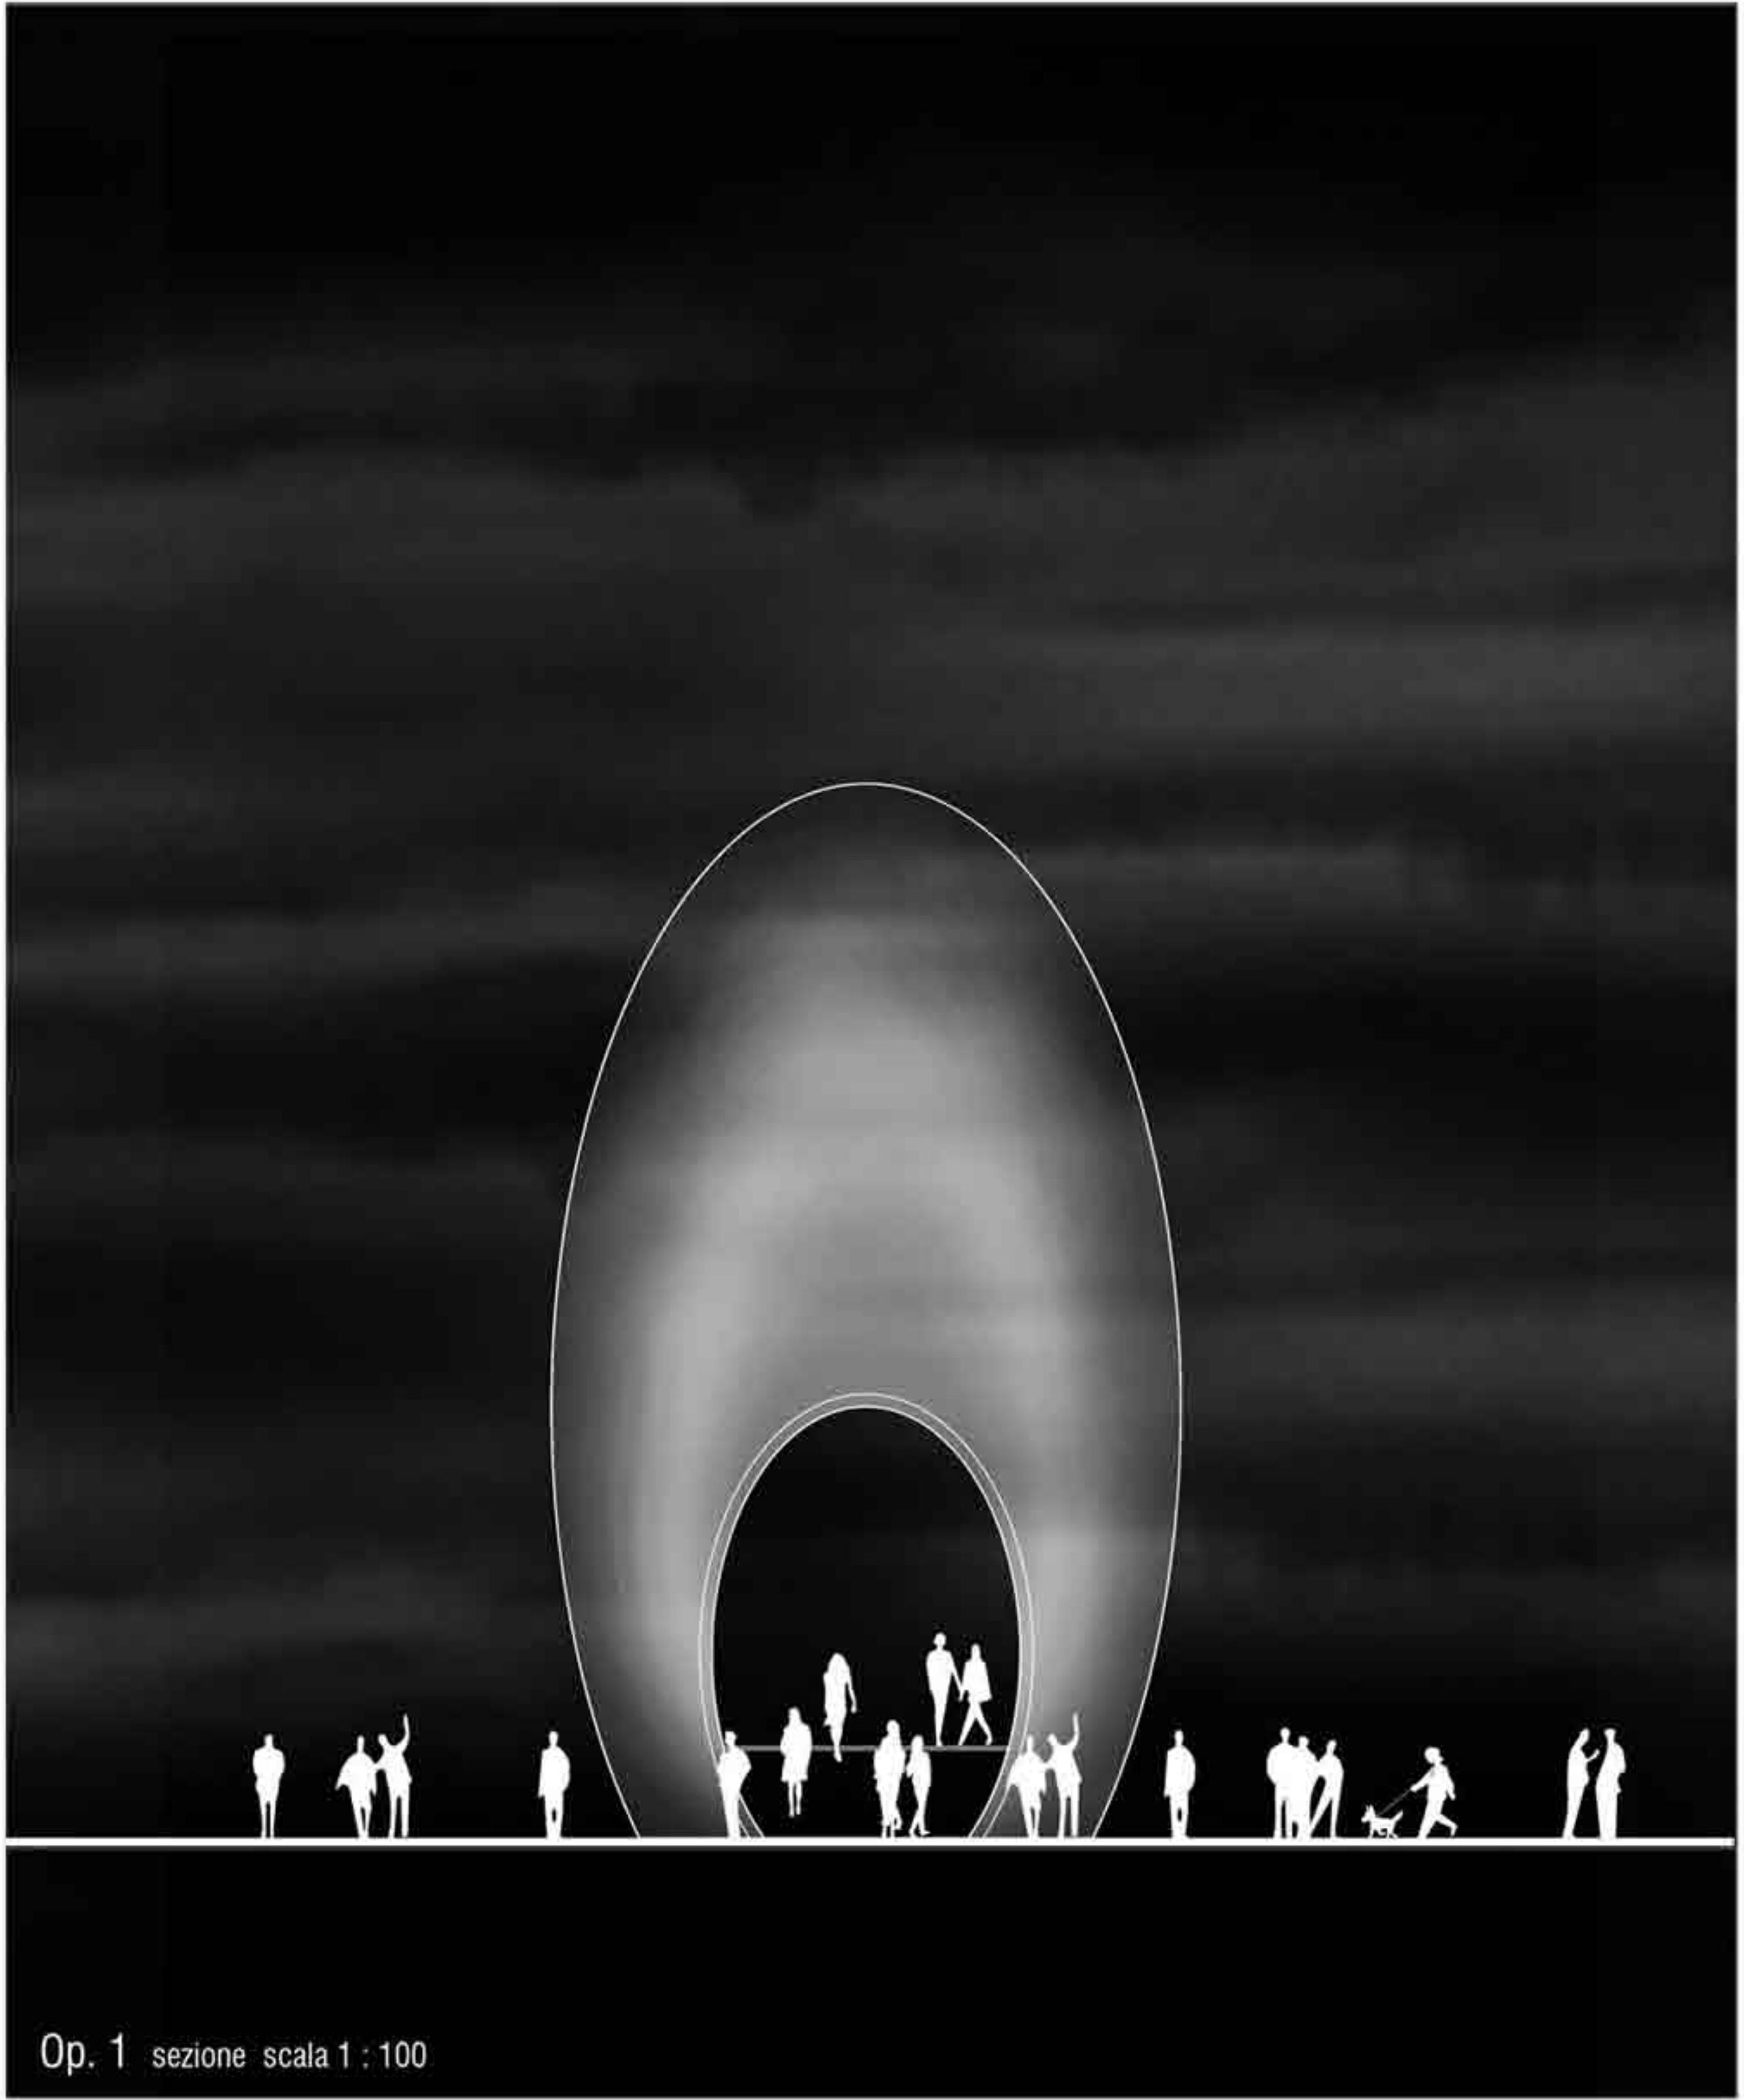


Op. 1 sezione scala 1:100




Op. 2 prospetto scala 1:100




Op. 2 sezione scala 1:100

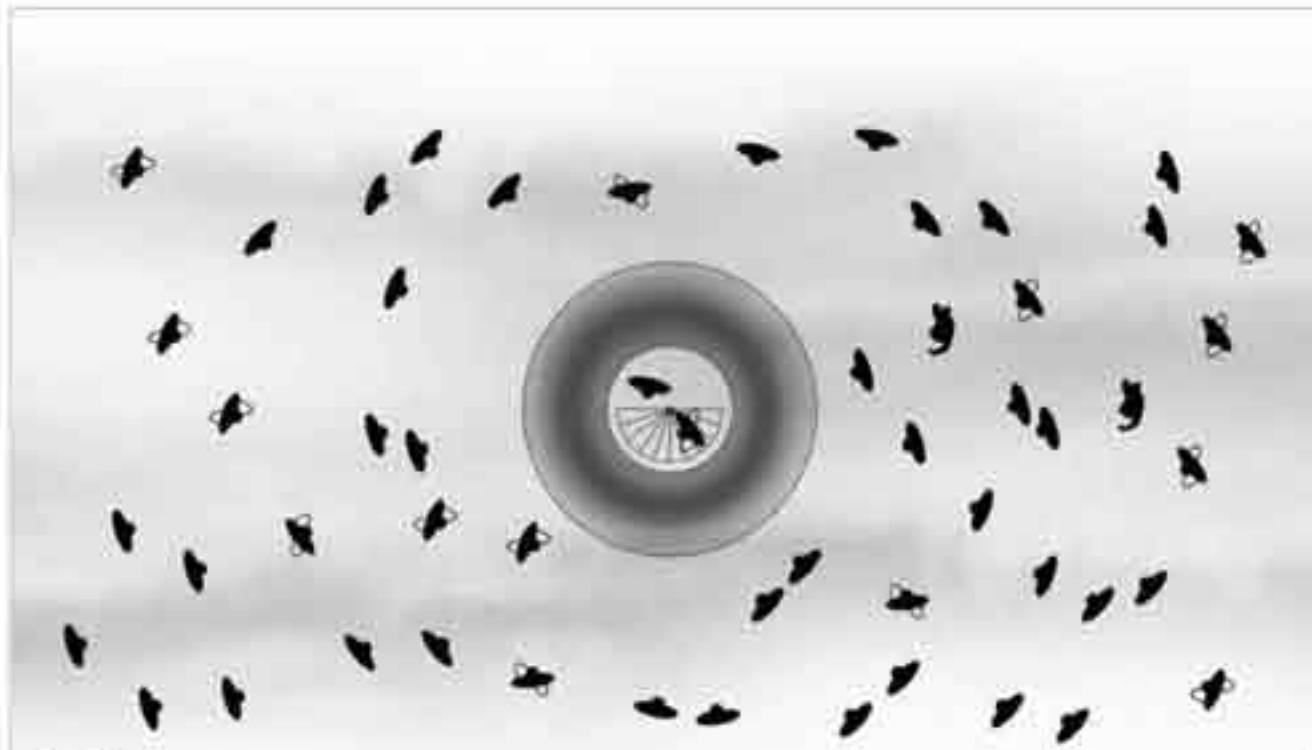


Op. 2 pianta scala 1:100

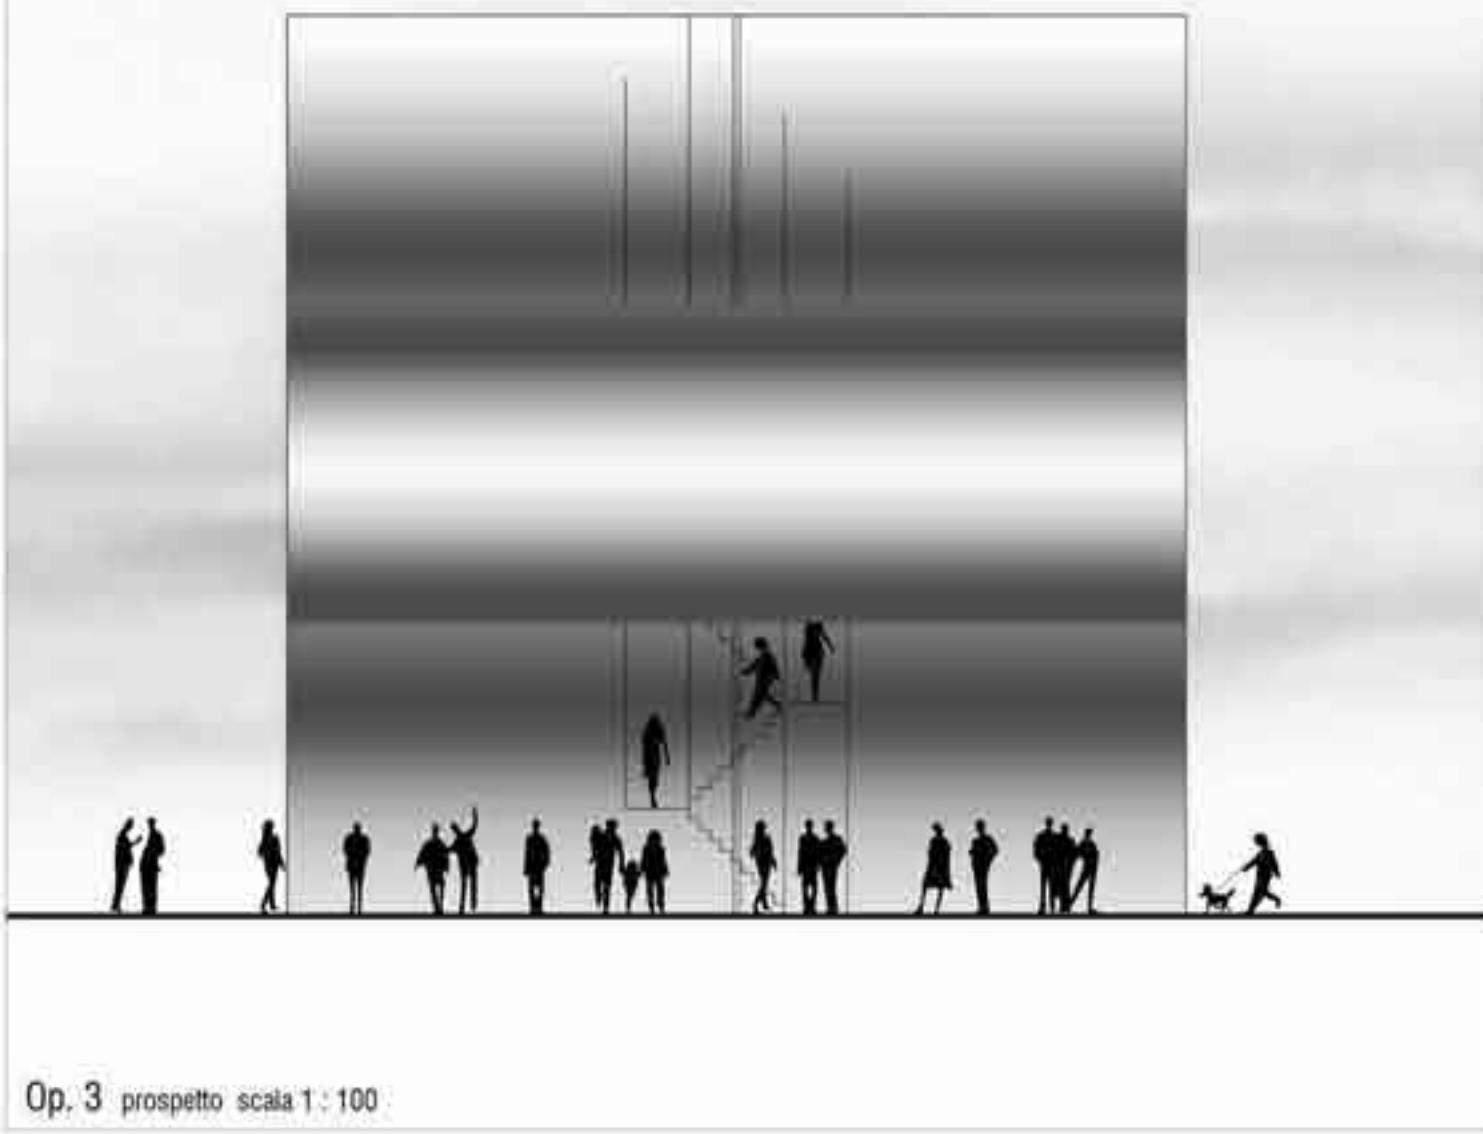


Op. 3 prospetto scala 1:100

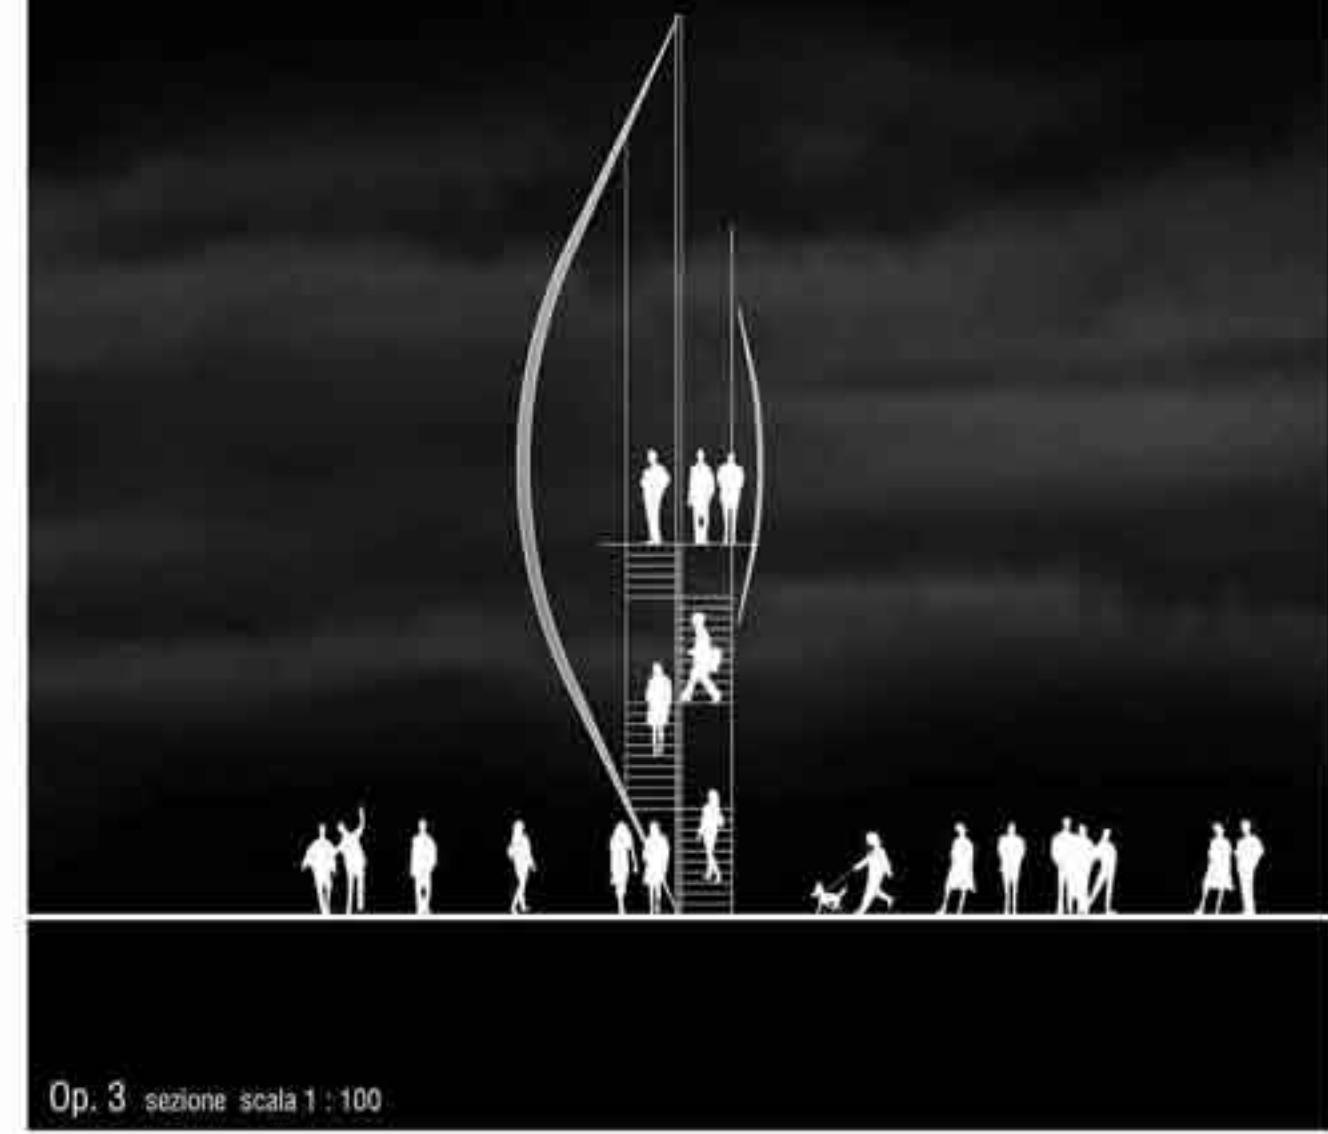


Op. 3 sezione scala 1:100

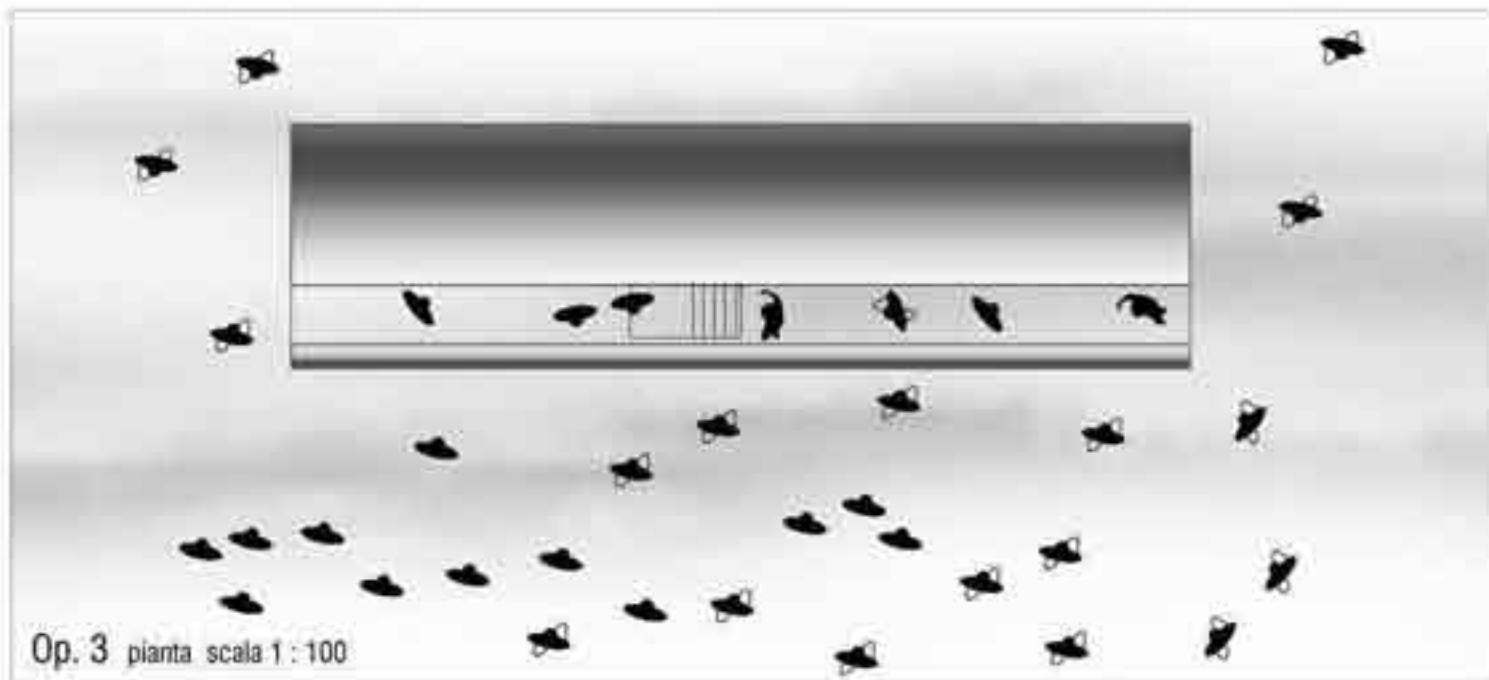


Op. 3 pianta scala 1:100

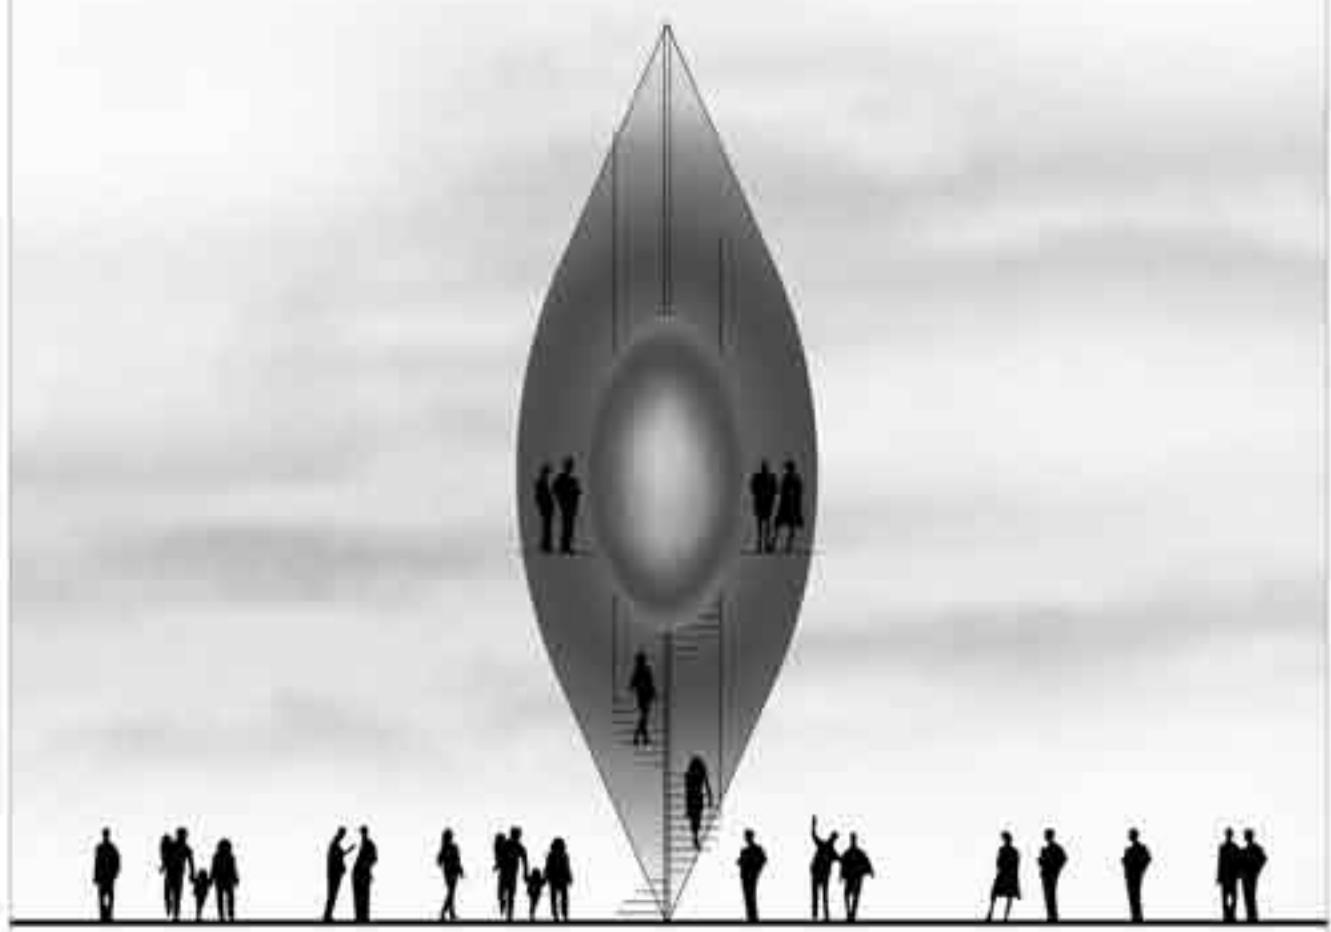


Op. 4 prospetto scala 1:100

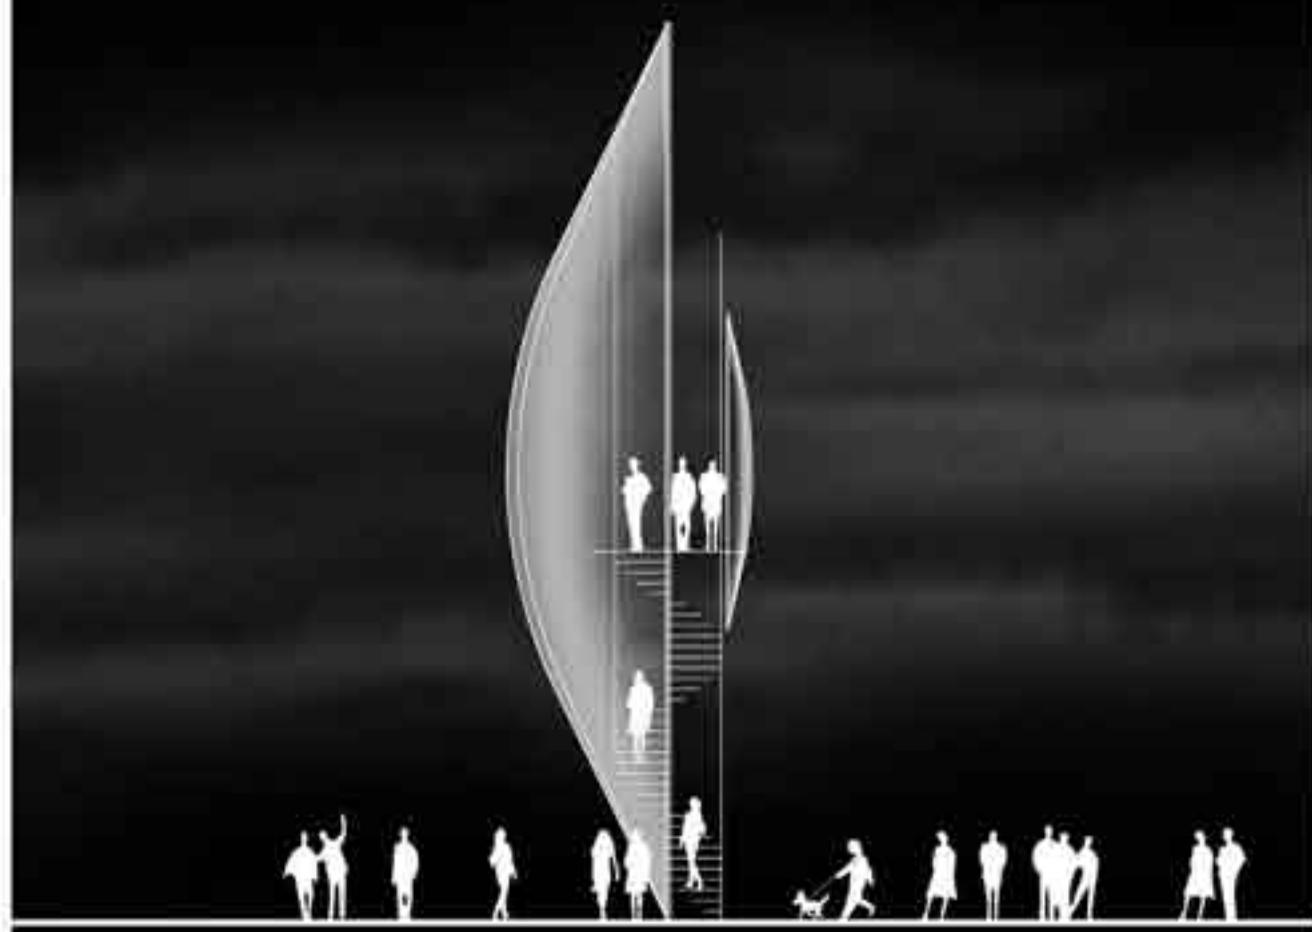


Op. 4 sezione scala 1:100

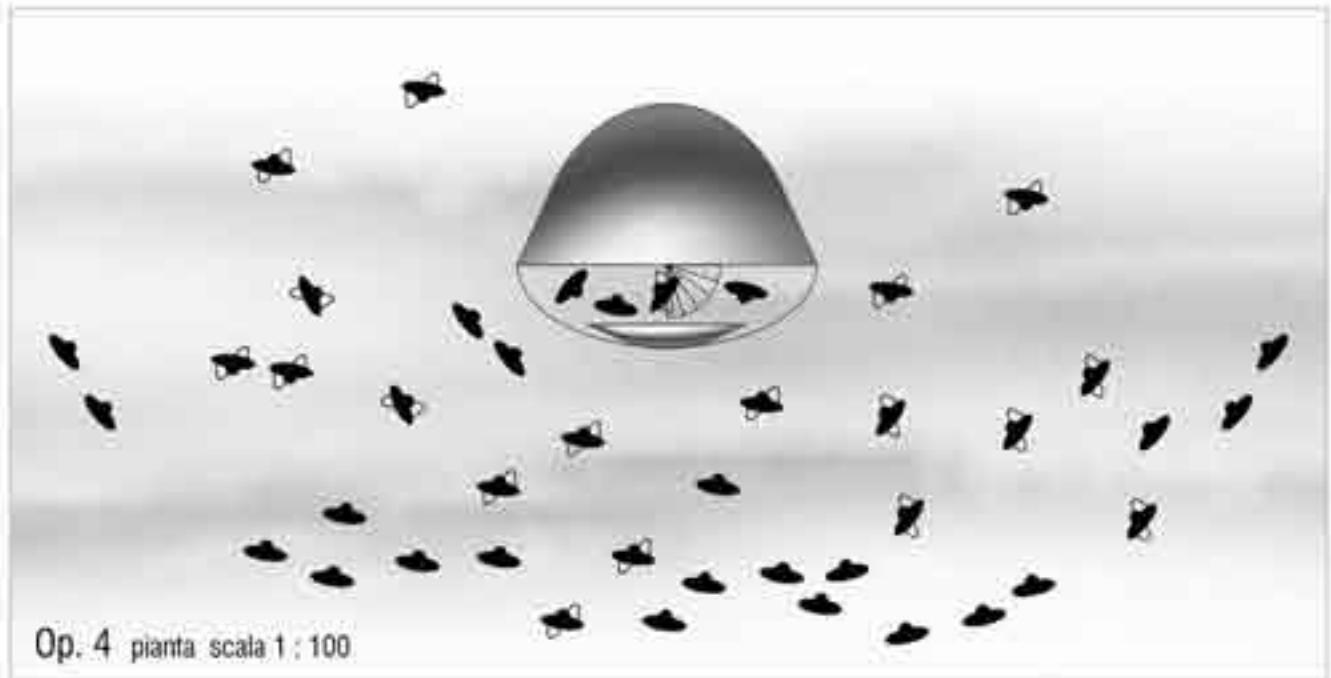


Op. 4 pianta scala 1:100

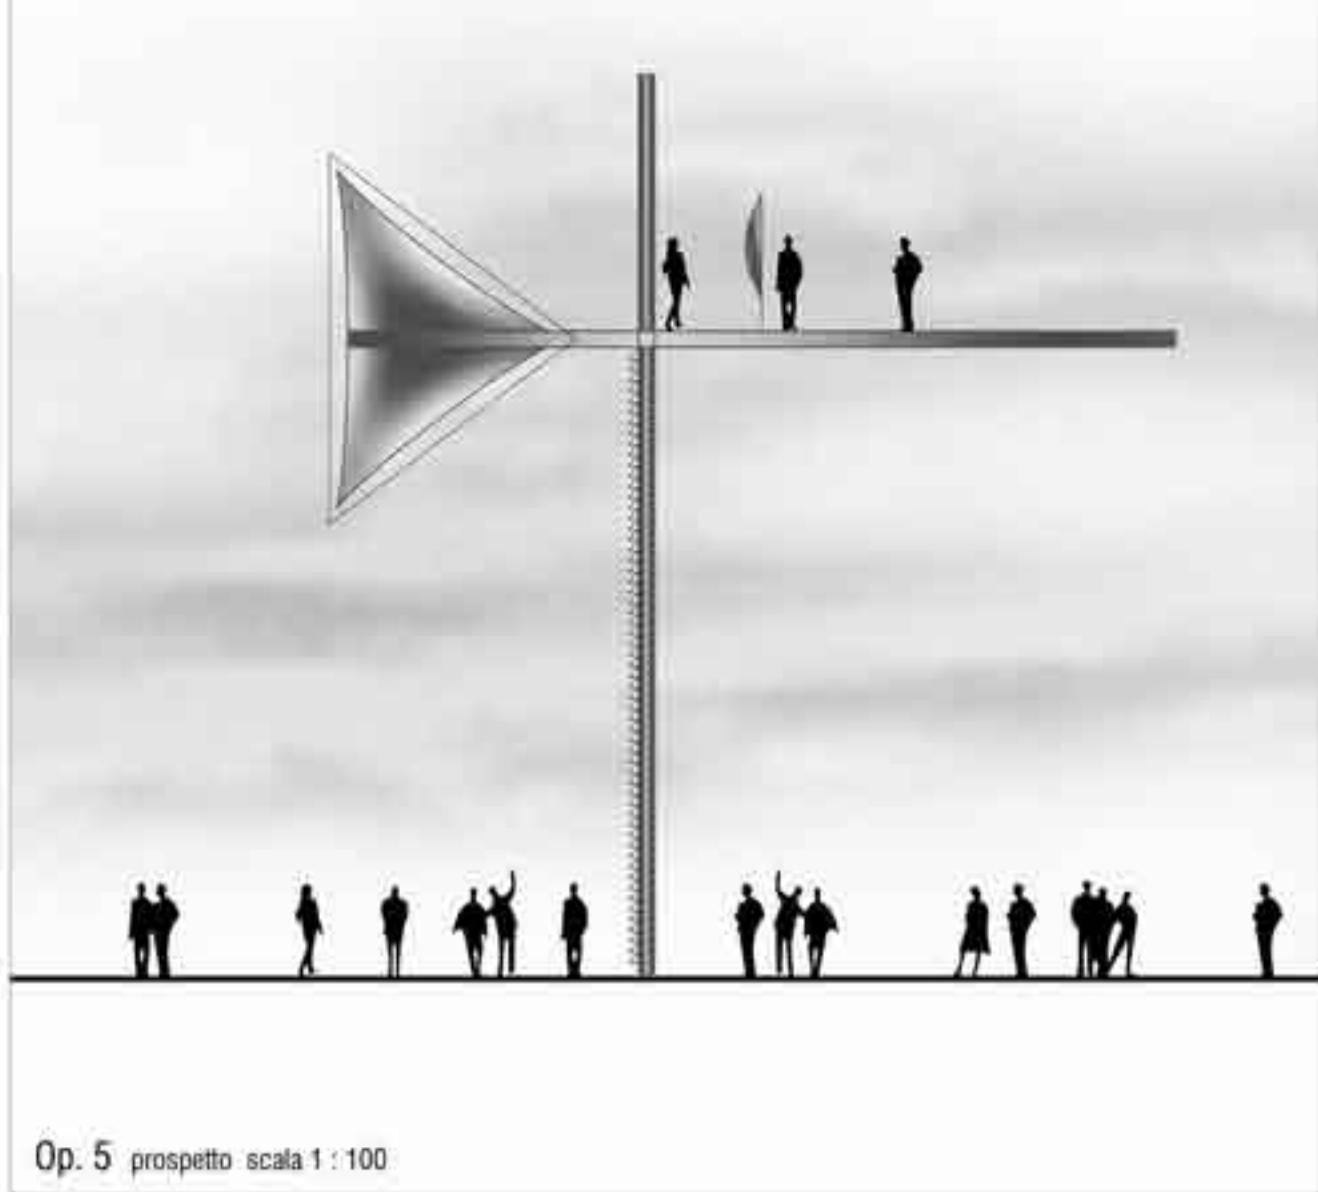


Op. 5 prospetto scala 1:100

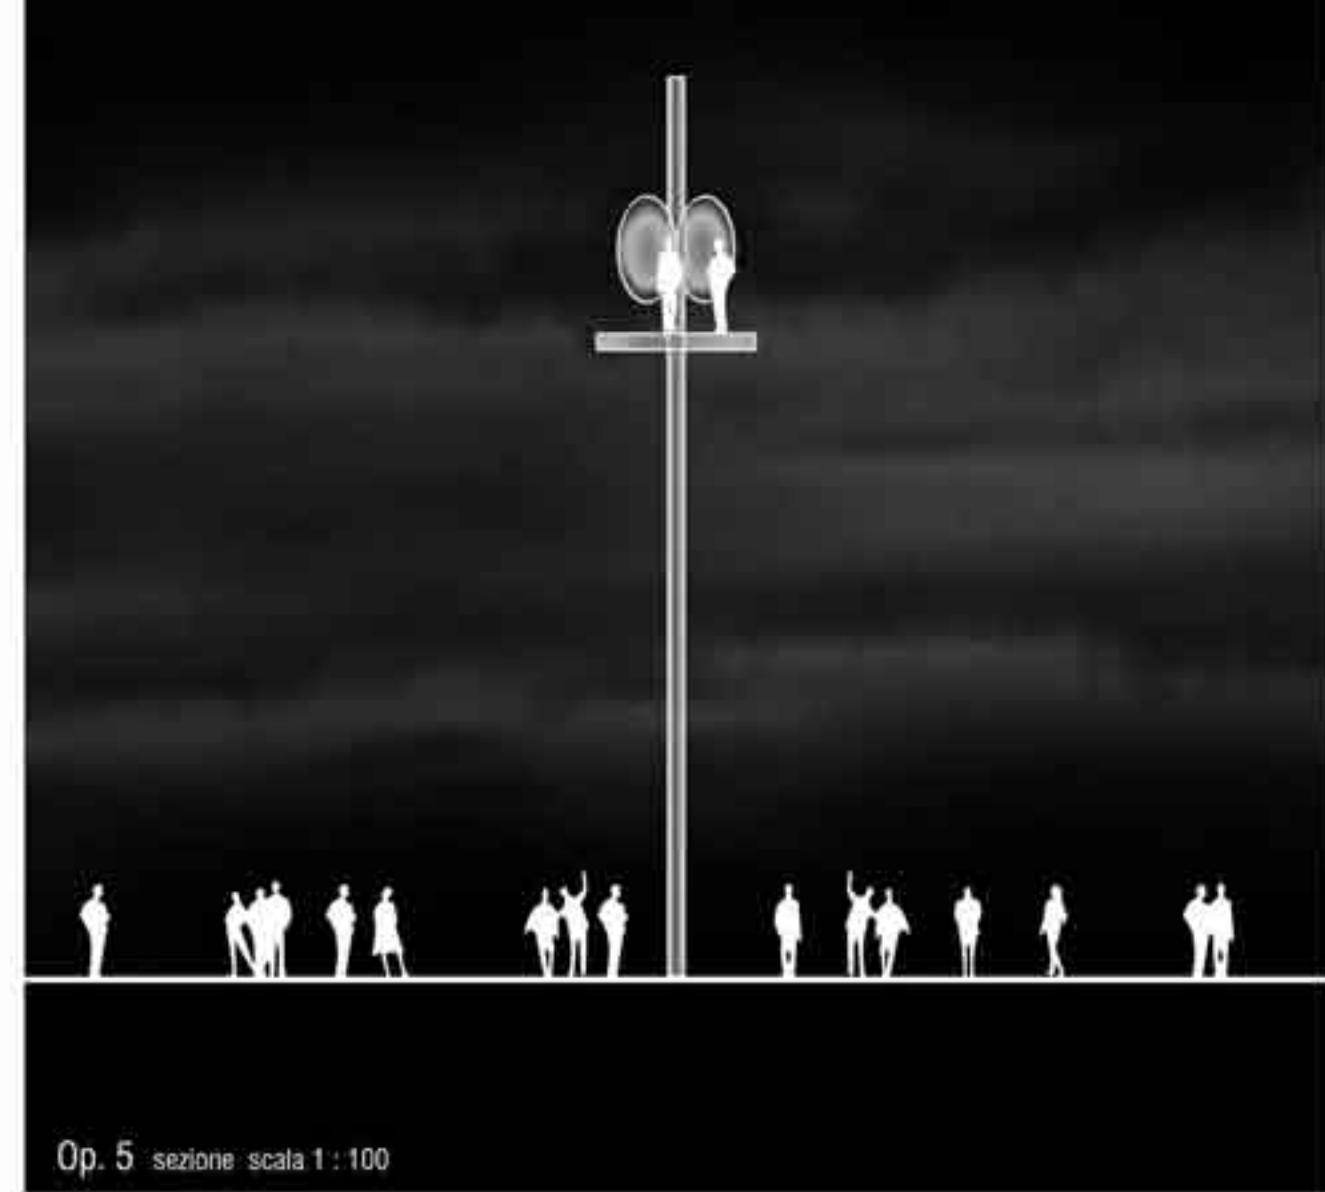


Op. 5 sezione scala 1:100

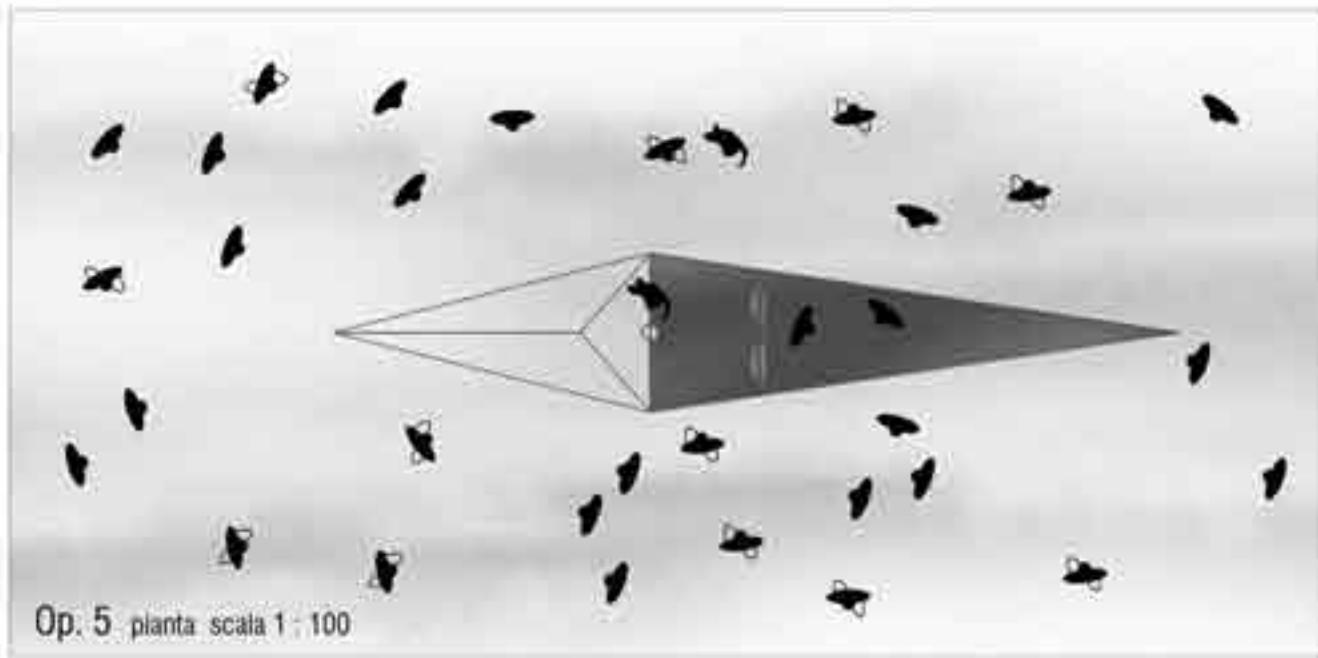


Op. 5 pianta scala 1:100

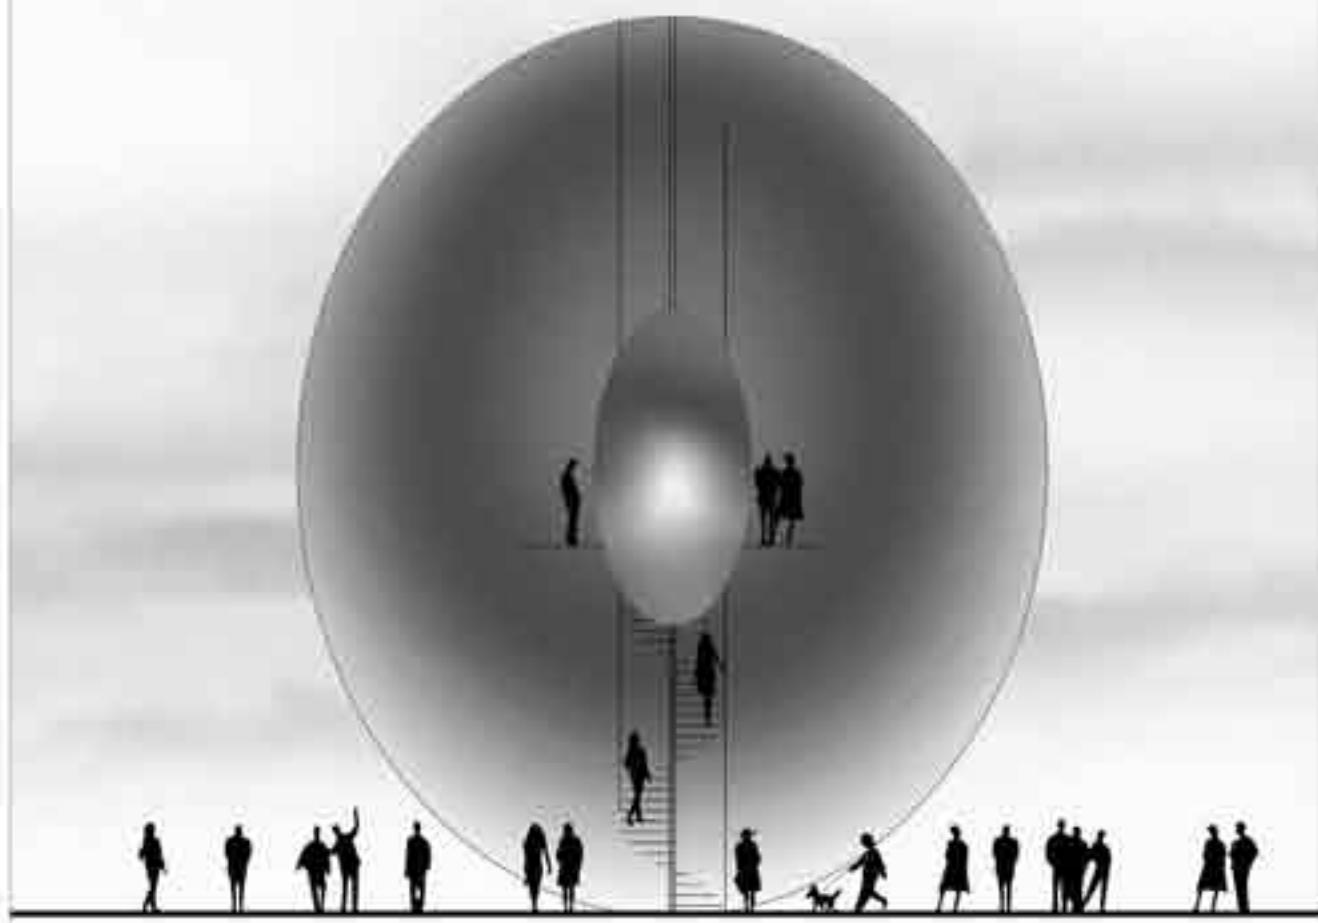


Op. 6 prospetto scala 1:100

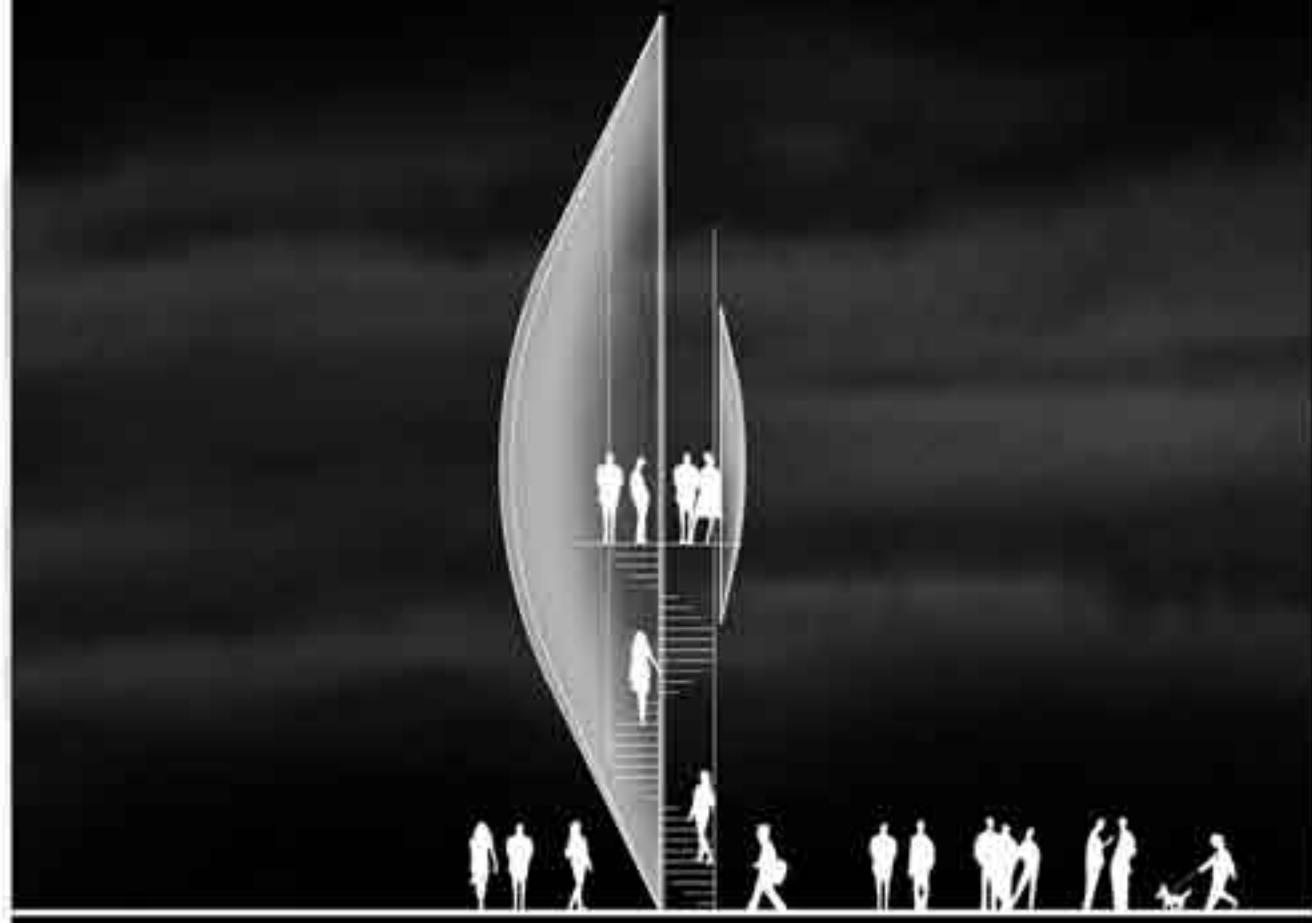


Op. 6 sezione scala 1:100

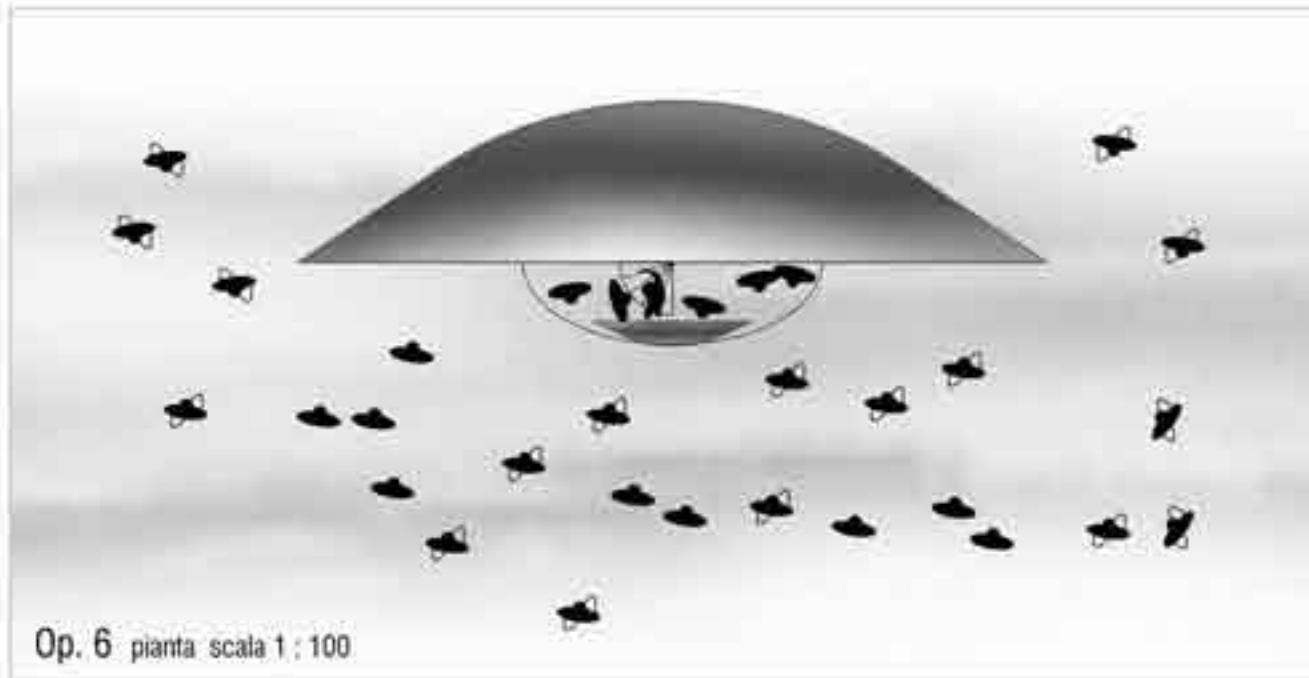


Op. 6 pianta scala 1:100

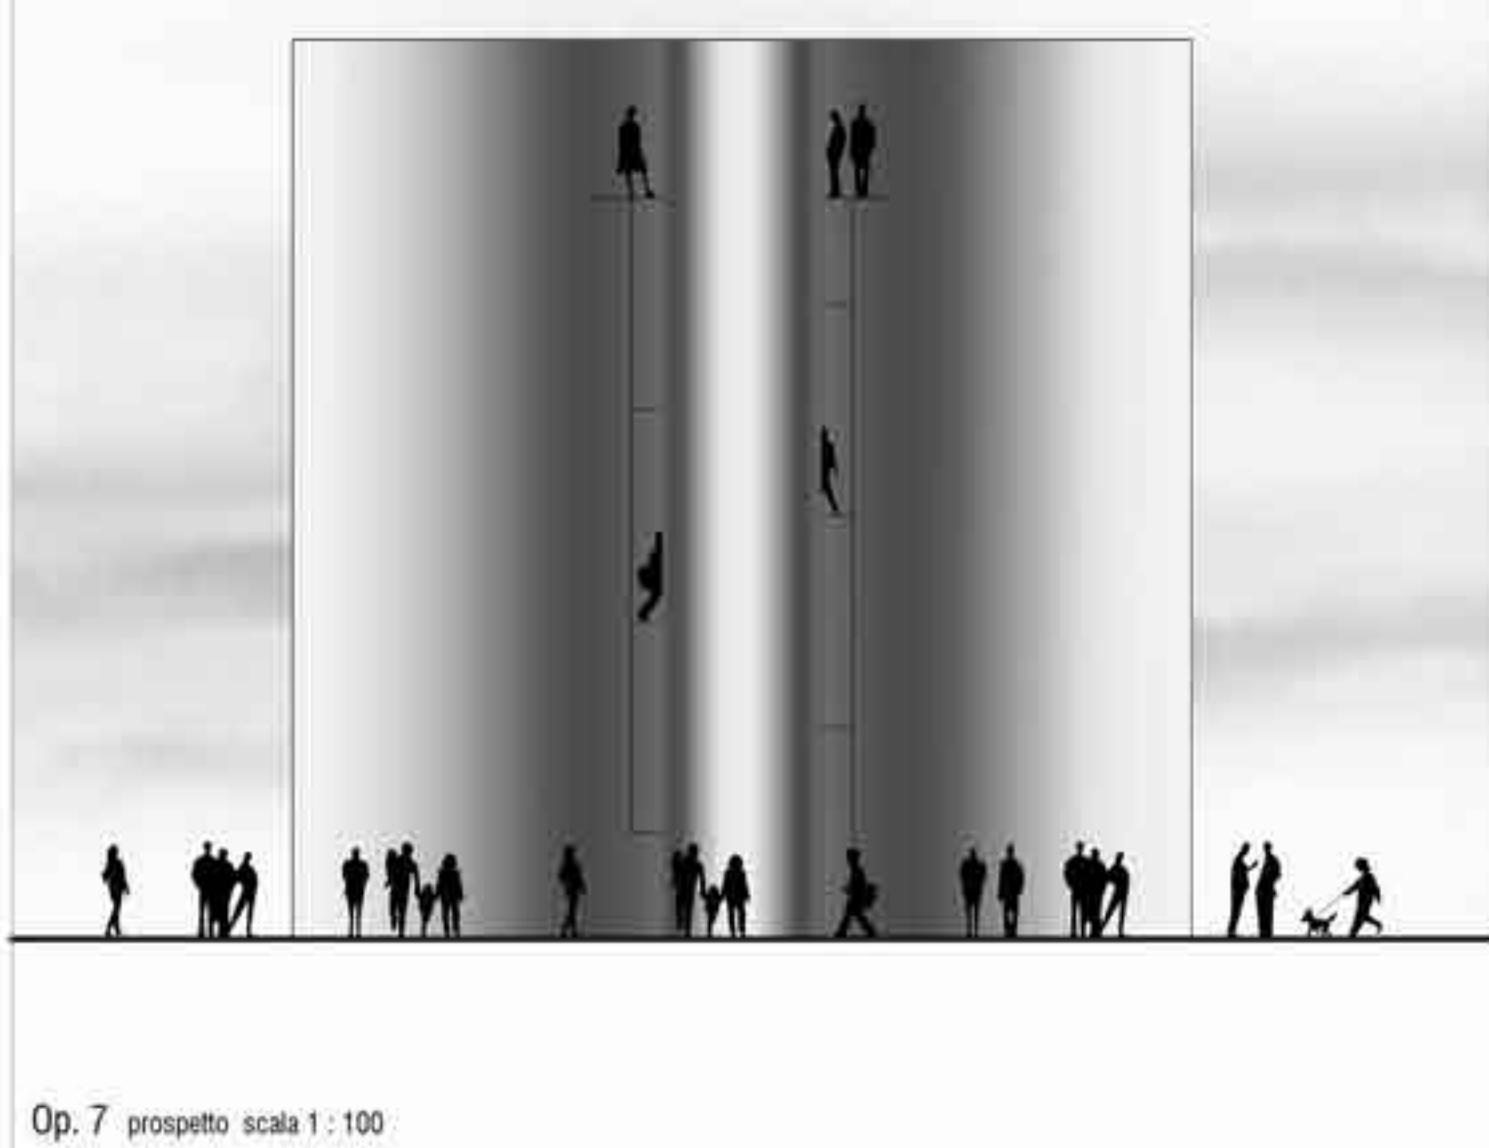



Op. 7 prospetto scala 1 : 100

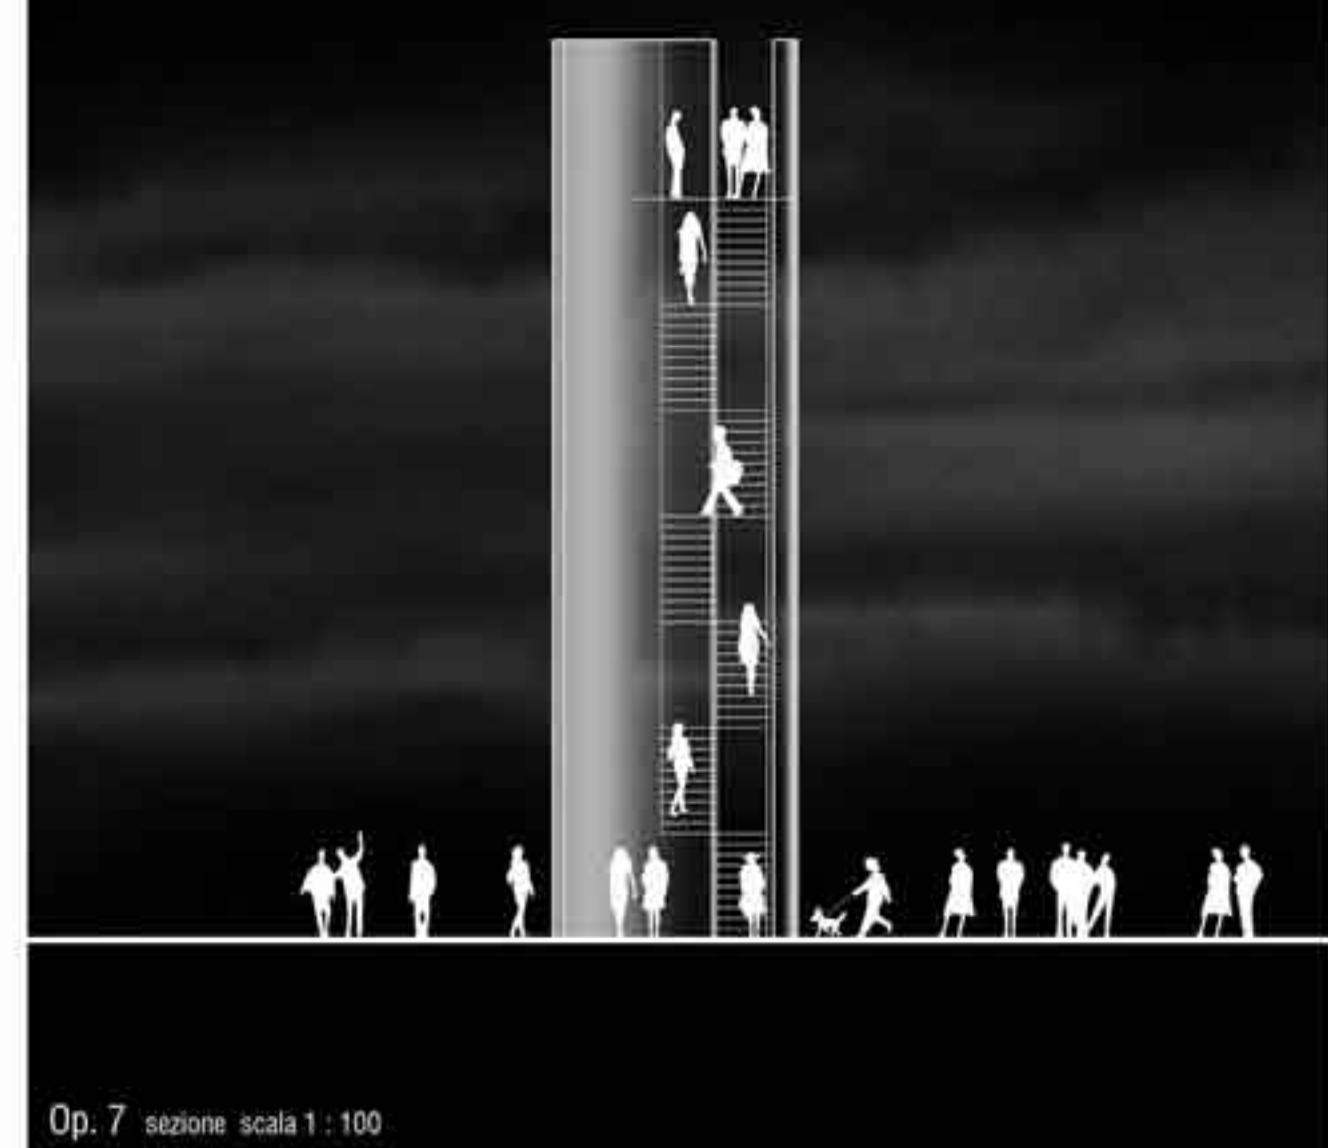


Op. 7 sezione scala 1 : 100

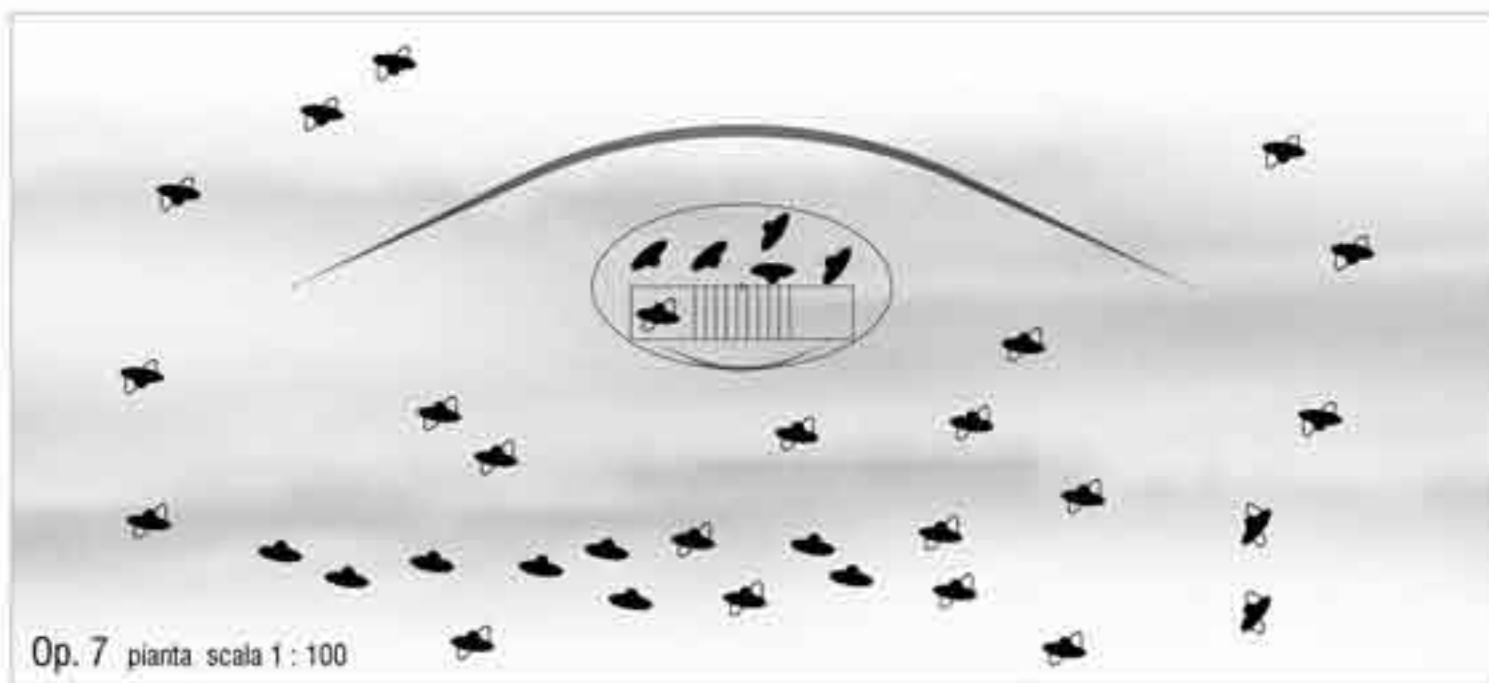

Op. 7 pianta scala 1 : 100

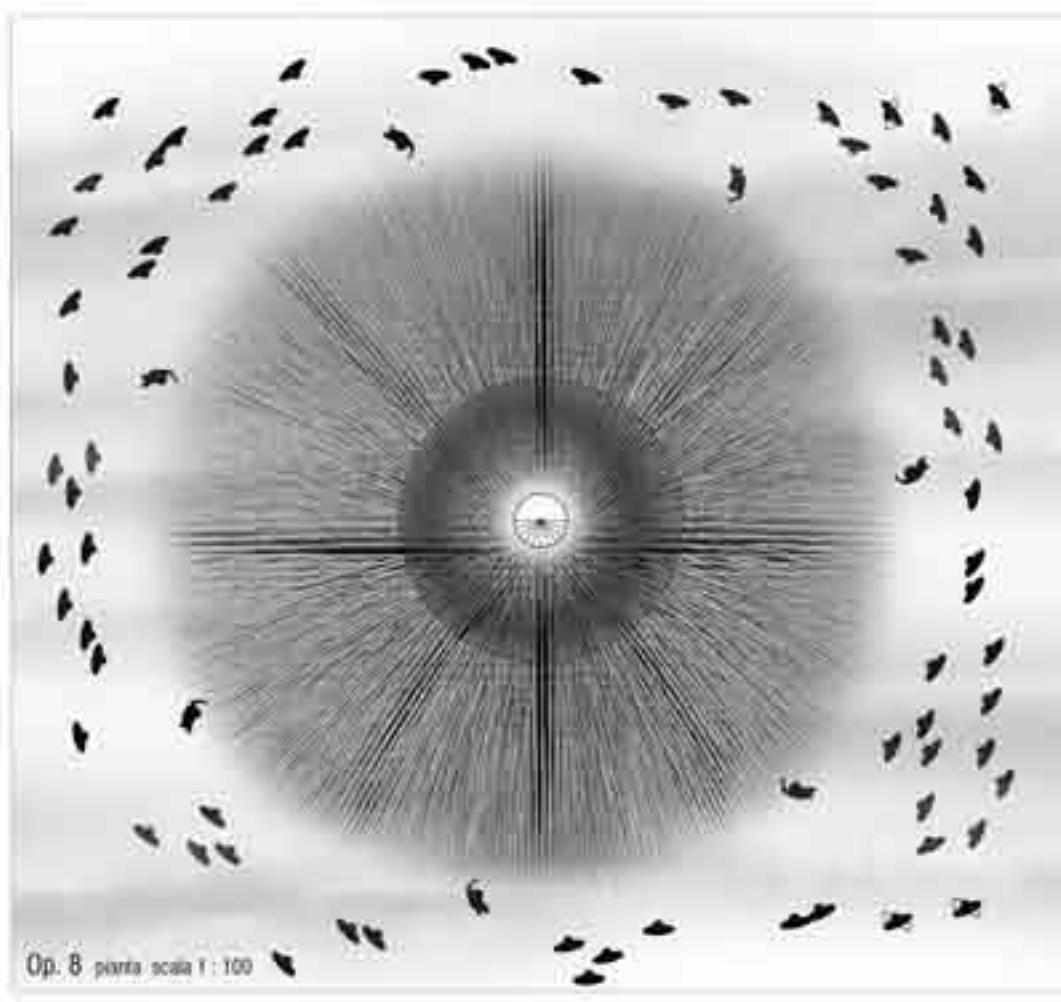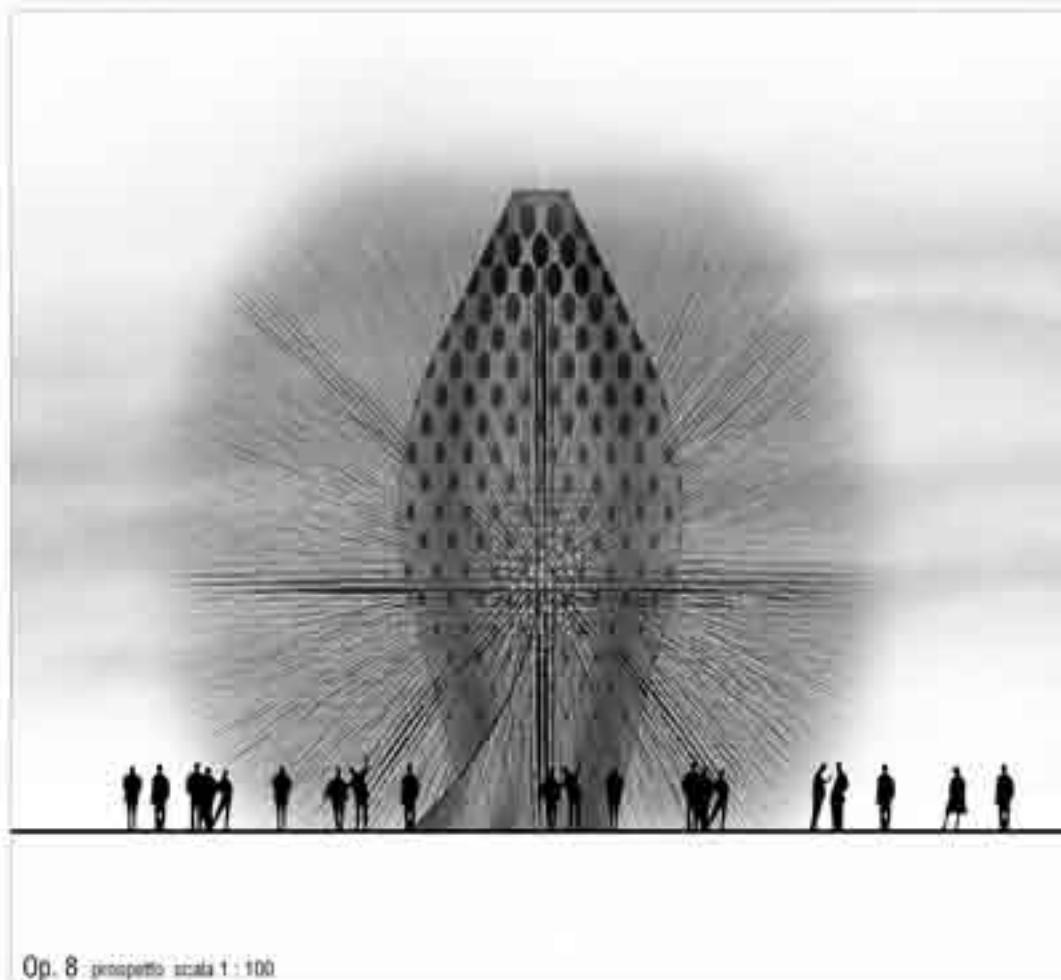

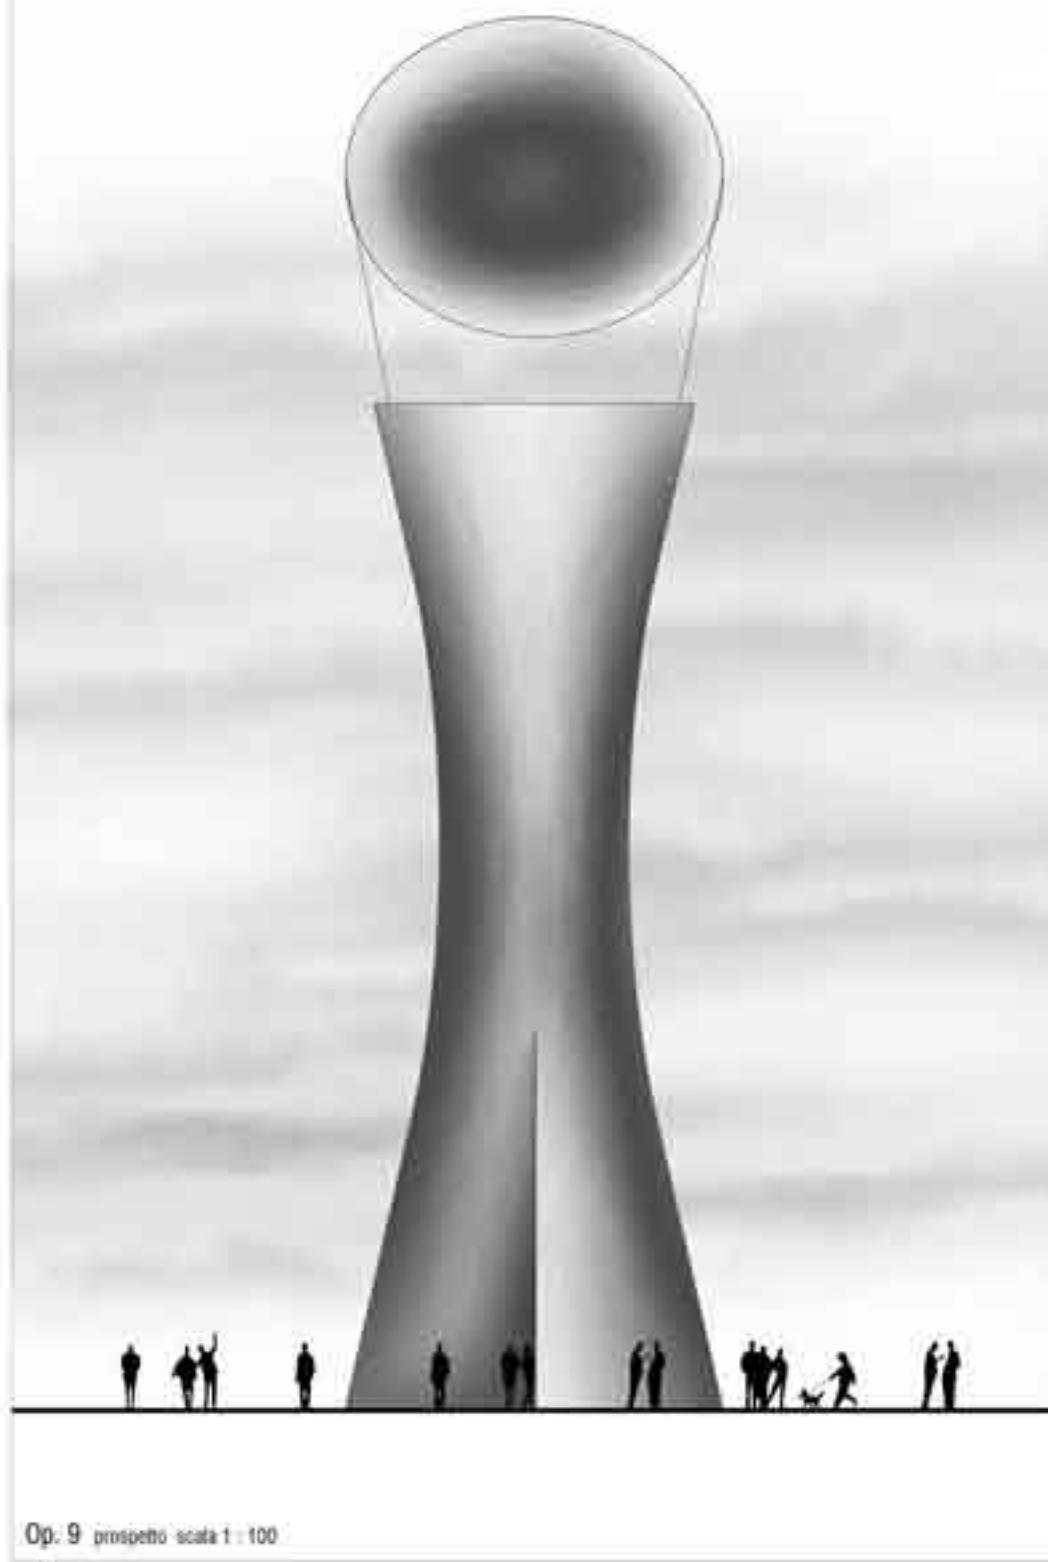

Op. 9 prospetto scala 1:100



Op. 9 sezione scala 1:100



Op. 9 pianta scala 1:100