


Politecnico di Milano  
Facoltà di Architettura  
Anno Accademico 2011-2012

ISOLATO DARSENA \_ città d'acqua

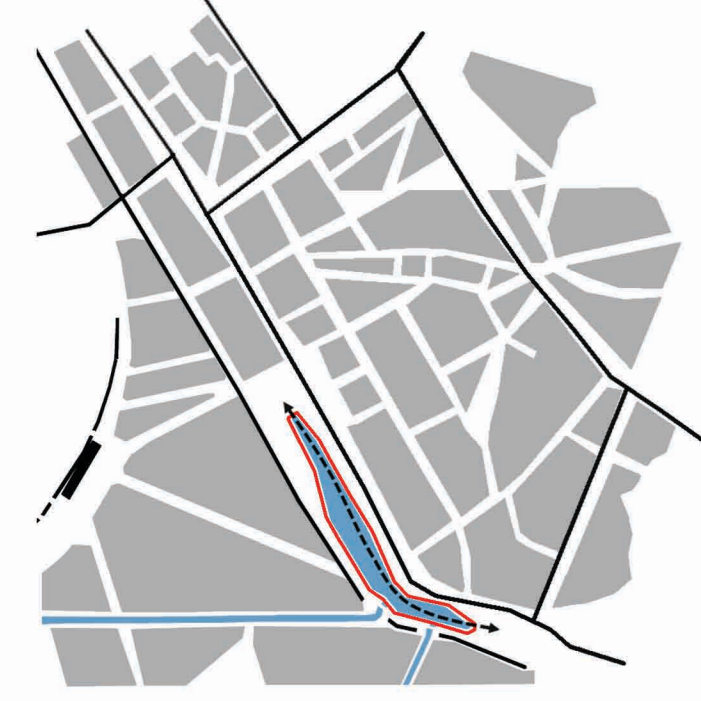

PIANIMETRIA INSEDIATIVA  
piano livello strada

  
Tesi di Laurea di:  
Anabella C. Vivas A.  
David Grön F.  
  
Relatore:  
Prof. Pier Federico Calari  
  
Correlatori:  
Prof. Francesco Leoni  
Arch. Samuele Osola  
Arch. Paolo Corfatti  
Arch. Sara Ghirardini  
Arch. Alessia Chiappetto  
  
Scala:  
1:500  
  
Tavola n°:  
5