

LEGENDA

AREE
■ AREE VERDI

■ SPECCHI D'ACQUA

EDIFICI NUOVA COSTRUZIONE
■ EDIFICI RESIDENZIALI
 O AD USO UFFICI

TRASPORTO PUBBLICO

 POSTAZIONI BIKE SHARING

--- LINEA 91


--- NUOVO PERCORSO
 AUTOBUS

..... PERCORSO CICLABILE
 ALL'INTERNO DEL PARCO

Centro culturale pensato per
 accogliere manifestazioni di
 diverso genere

Centro sportivo attrezzato, con
 campo da calcio regolamentare
 e piscina all'aperto

Area adibita ad orti coltivabili
 per richiamare l'immediata
 vicinanza con il Parco Agricolo Sud

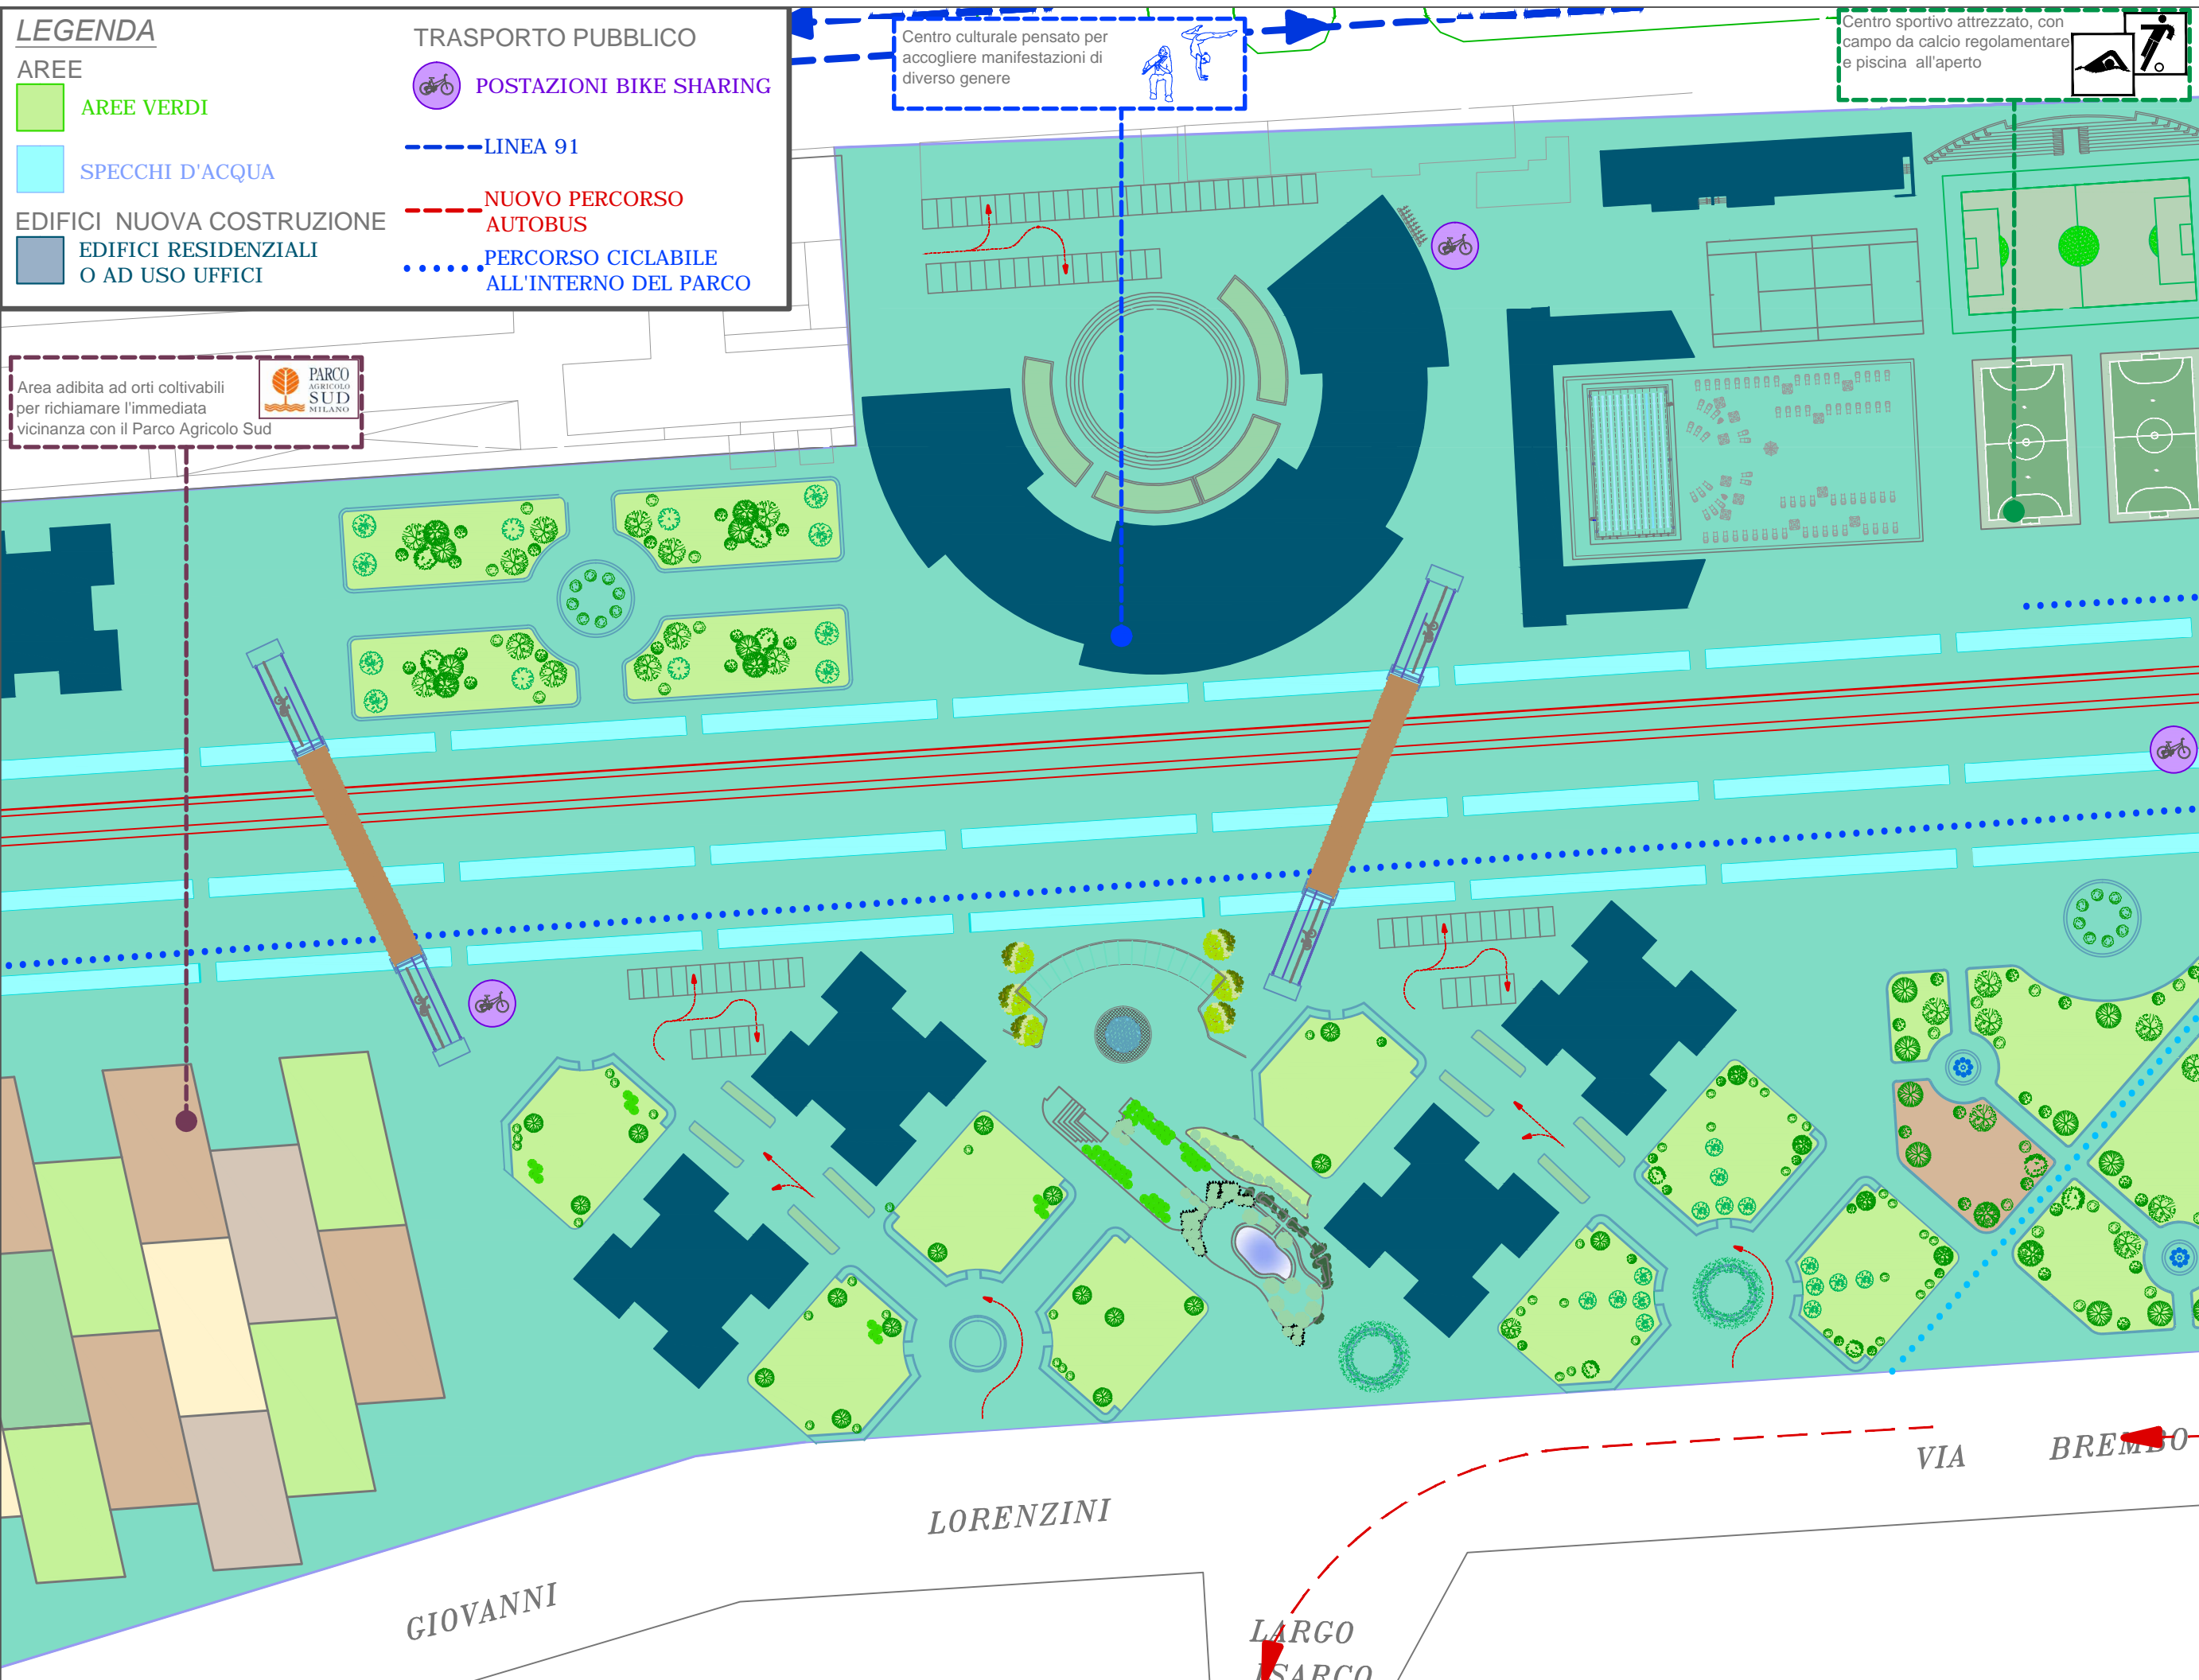

prof.ssa
Fulvia PINTO
 allievi
 Chiara MARTINELLI matr. 755686
 Riccardo PIVA matr. 764221



orientamento
 tavola n. **4**
 scala
1:10000

titolo tavola
 Progetto di riqualificazione per
 l'area dello scalo di Porta Romana
 titolo tavola
 Masterplan in dettaglio: centro
 culturale, sportivo e campi coltivabili

GIOVANNI

LORENZINI

LARGO
 SARCO

VIA BREMO