01 - Area gastronomica.
02 - Via di servizio.
03 - Piazza dell'Angelo.
04 - Piazza dei mosei.
05 - Piazza del mercato.
06 - Ristoranti.
07 - Museo.
08 - Confini di circolazione.
09 - Accesso di servizio.
10 - Bar.
11 - Laboratorio di cura e restauro.
12 - Magazzino.
13 - Parcheggio.

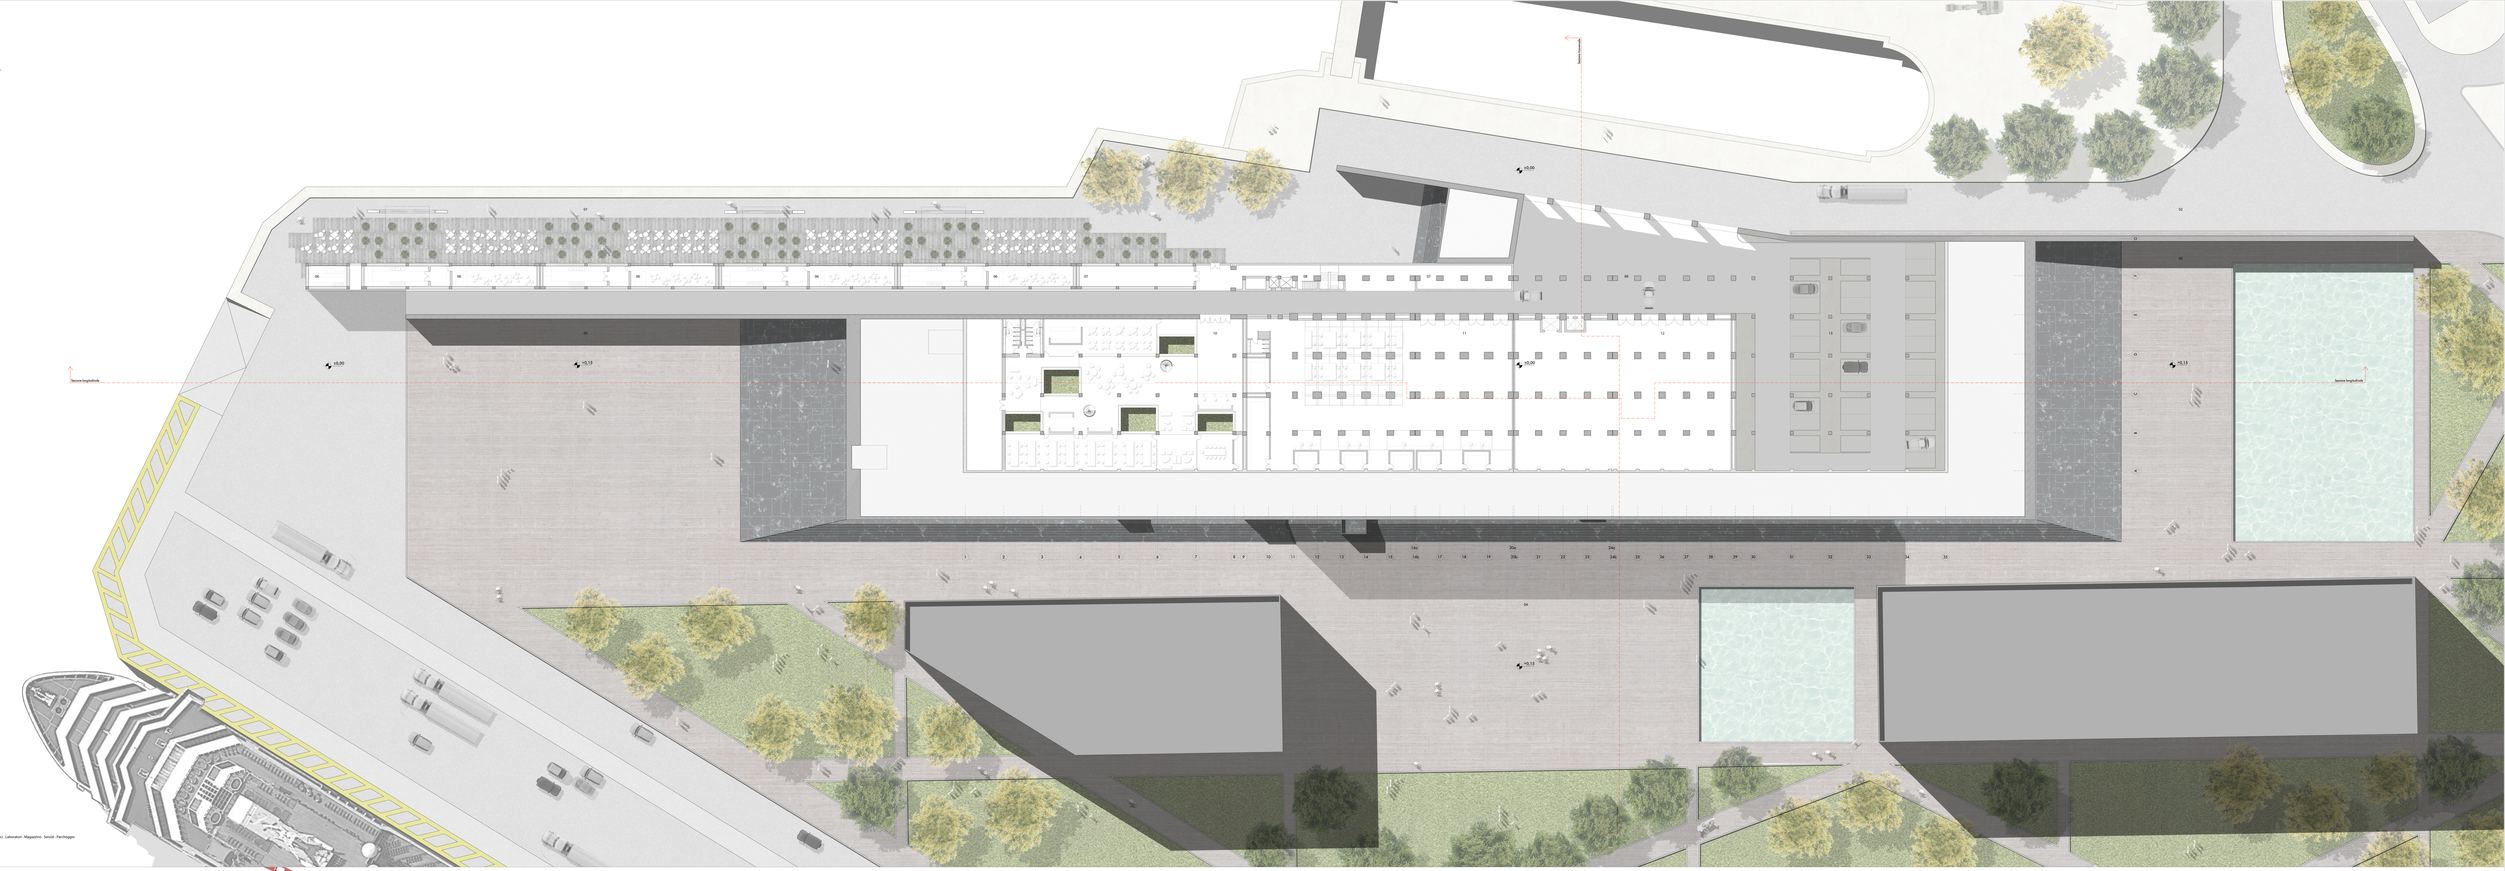

LIVELLO ±0,00 m - Ristoranti/Bar - Uffici - Laboratori - Magazzino - Servizi - Parcheggio
1:500

POLITECNICO DI MILANO
Scuola di architettura urbanistica e ingegneria delle costruzioni - Laurea magistrale

prof. Arnaldo Arnaldi

tutor
Caterina Manfredi
Laura Mugavero
Patricia Flores
Gianluca Brescani

studenti
Daniel Bonfiglio 742768
David Bonfiglio 742779

Museo della antichità sommerse
Pavo, Grecia

Tav. 8 Tavola