




- Riferimenti fotografici
- Riferimenti tecnici

Dettaglio proiettore

Scala 1:10

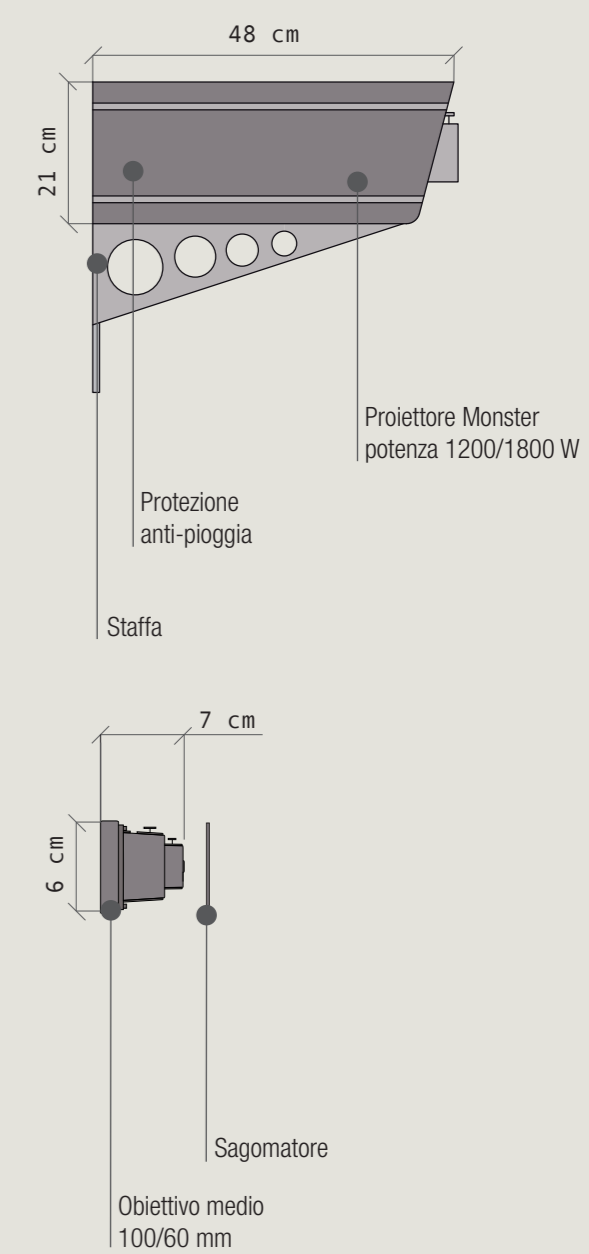

SEZIONE Piazza Santa Maria di Roio

Scala 1:100

