



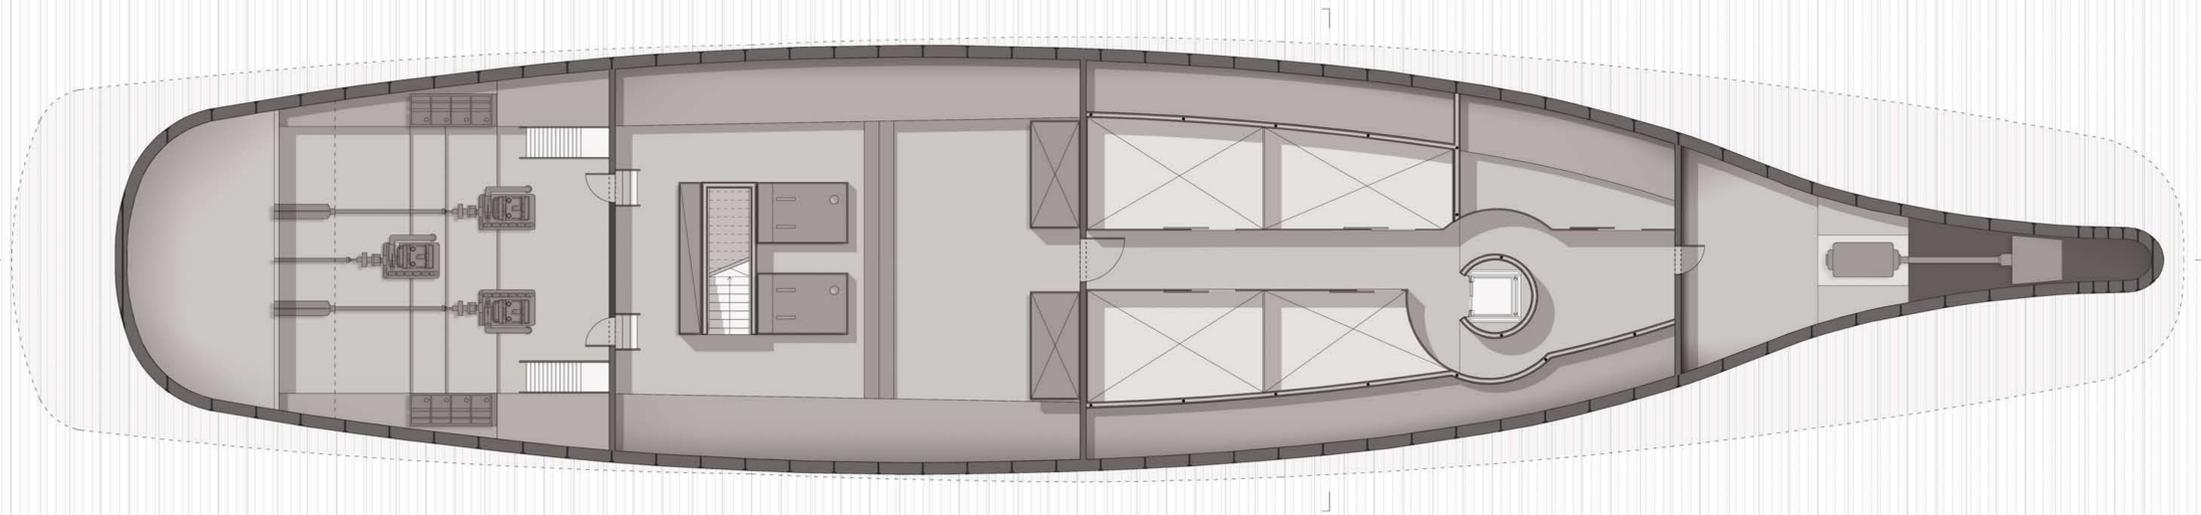

Pianta Lower Deck

0


74

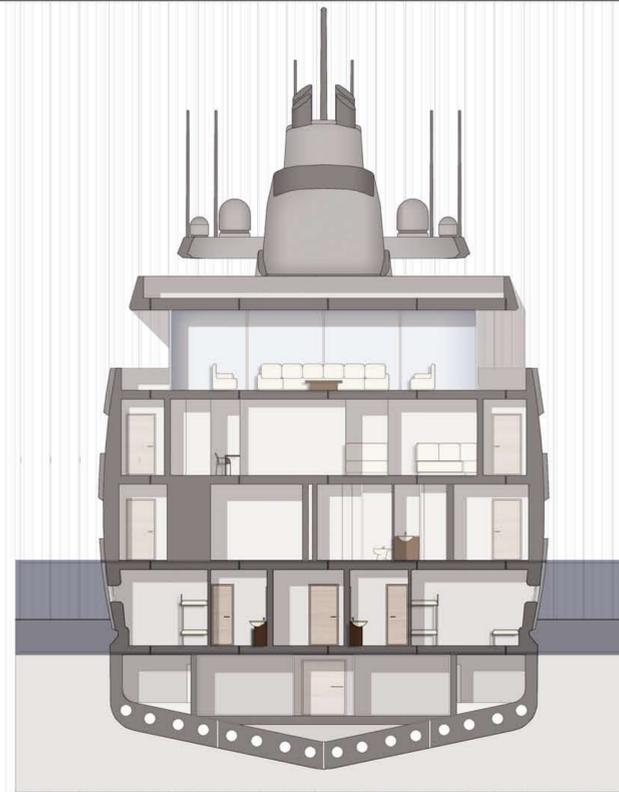

Pianta -1 Lower Deck

0

74

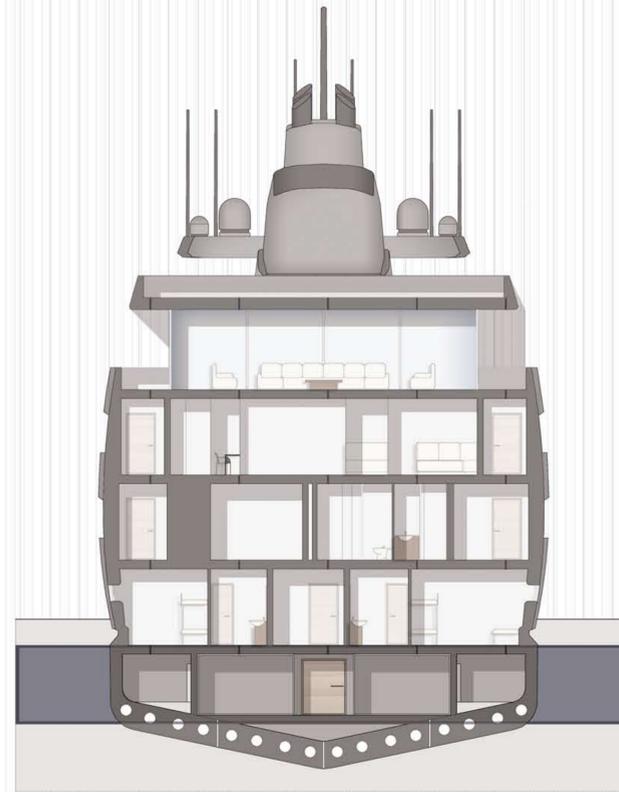

Pianta Lower Deck
 Palestra - Sauna
 Cabine equipaggio
 Cucina
 Lavanderia
 Locali di servizio

Pianta -1 Lower Deck
 Locale motori
 Impianti
 Celle Frigo
 Magazzini - Dispense

Sezione Trasversale Lower Deck
 Cabine equipaggio

Sezione Trasversale -1 Lower Deck
 Magazzini - Dispense

Politecnico di Milano
 Facoltà di Architettura
 Anno Accademico 2011-2012

TITOLO tesi
 Progetto e Studio d'interni per un'imbarcazione
 di 74m per uso turistico



TESI di Laurea di:
 Emi Ganora

Relatore:
 prof. Pier Federico Callari

Scala:
 1:100

Tavola n°:
 3

Pianta Lower Deck
 Pianta -1 Lower Deck
 Sezione Trasversale