
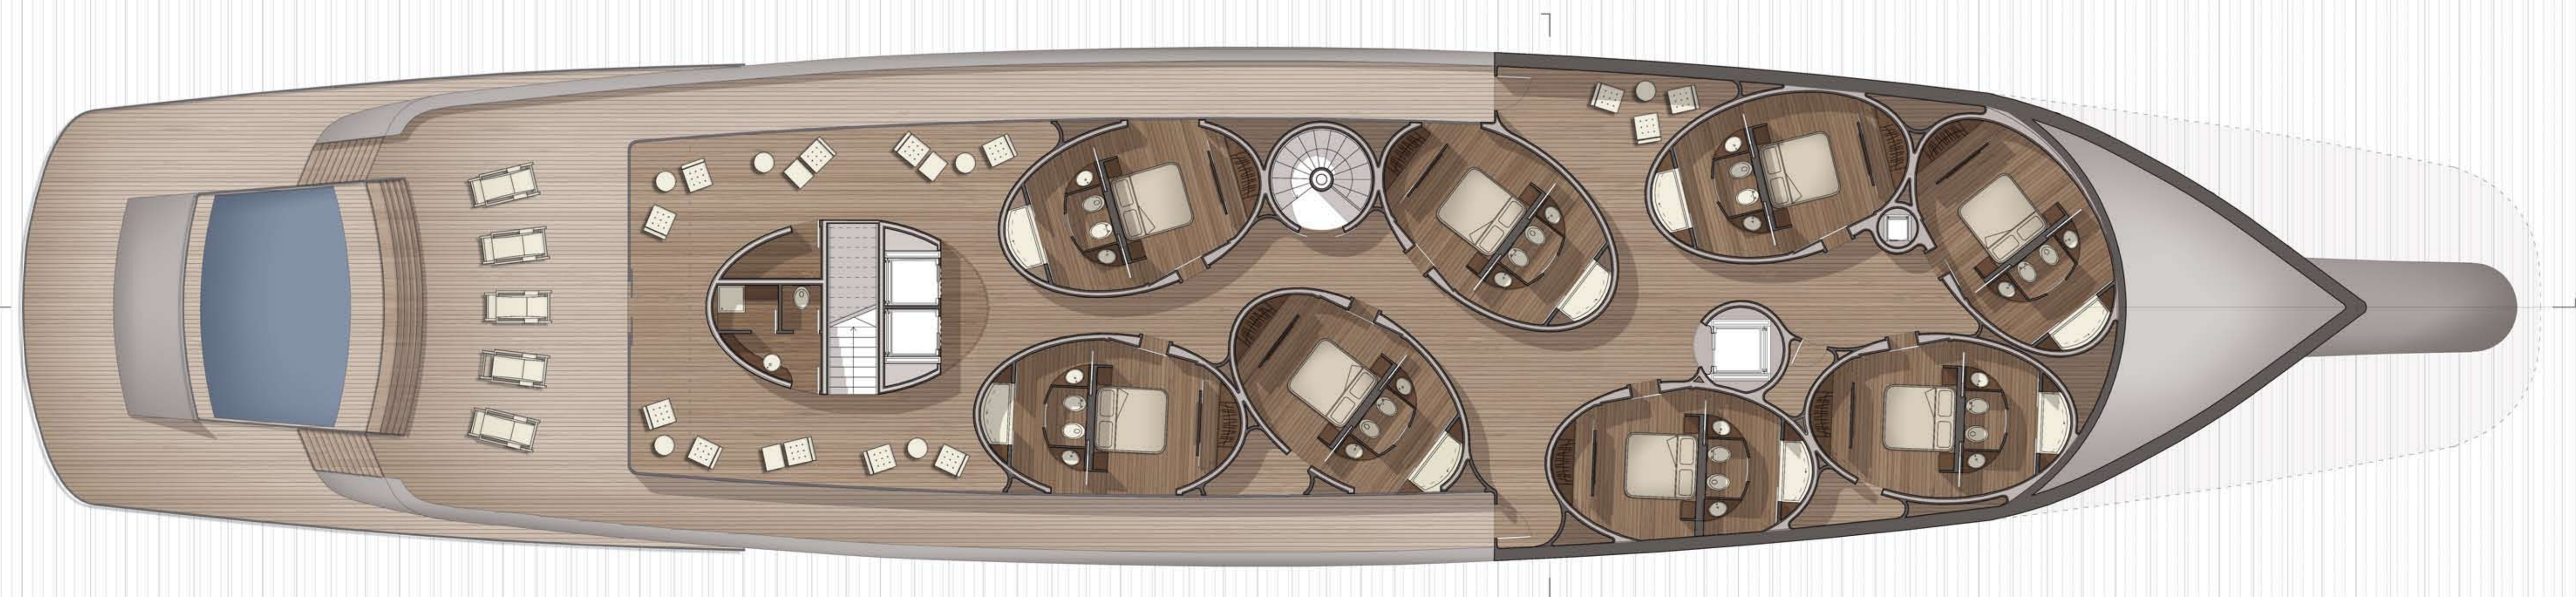


Pianta Upper Deck

0


74

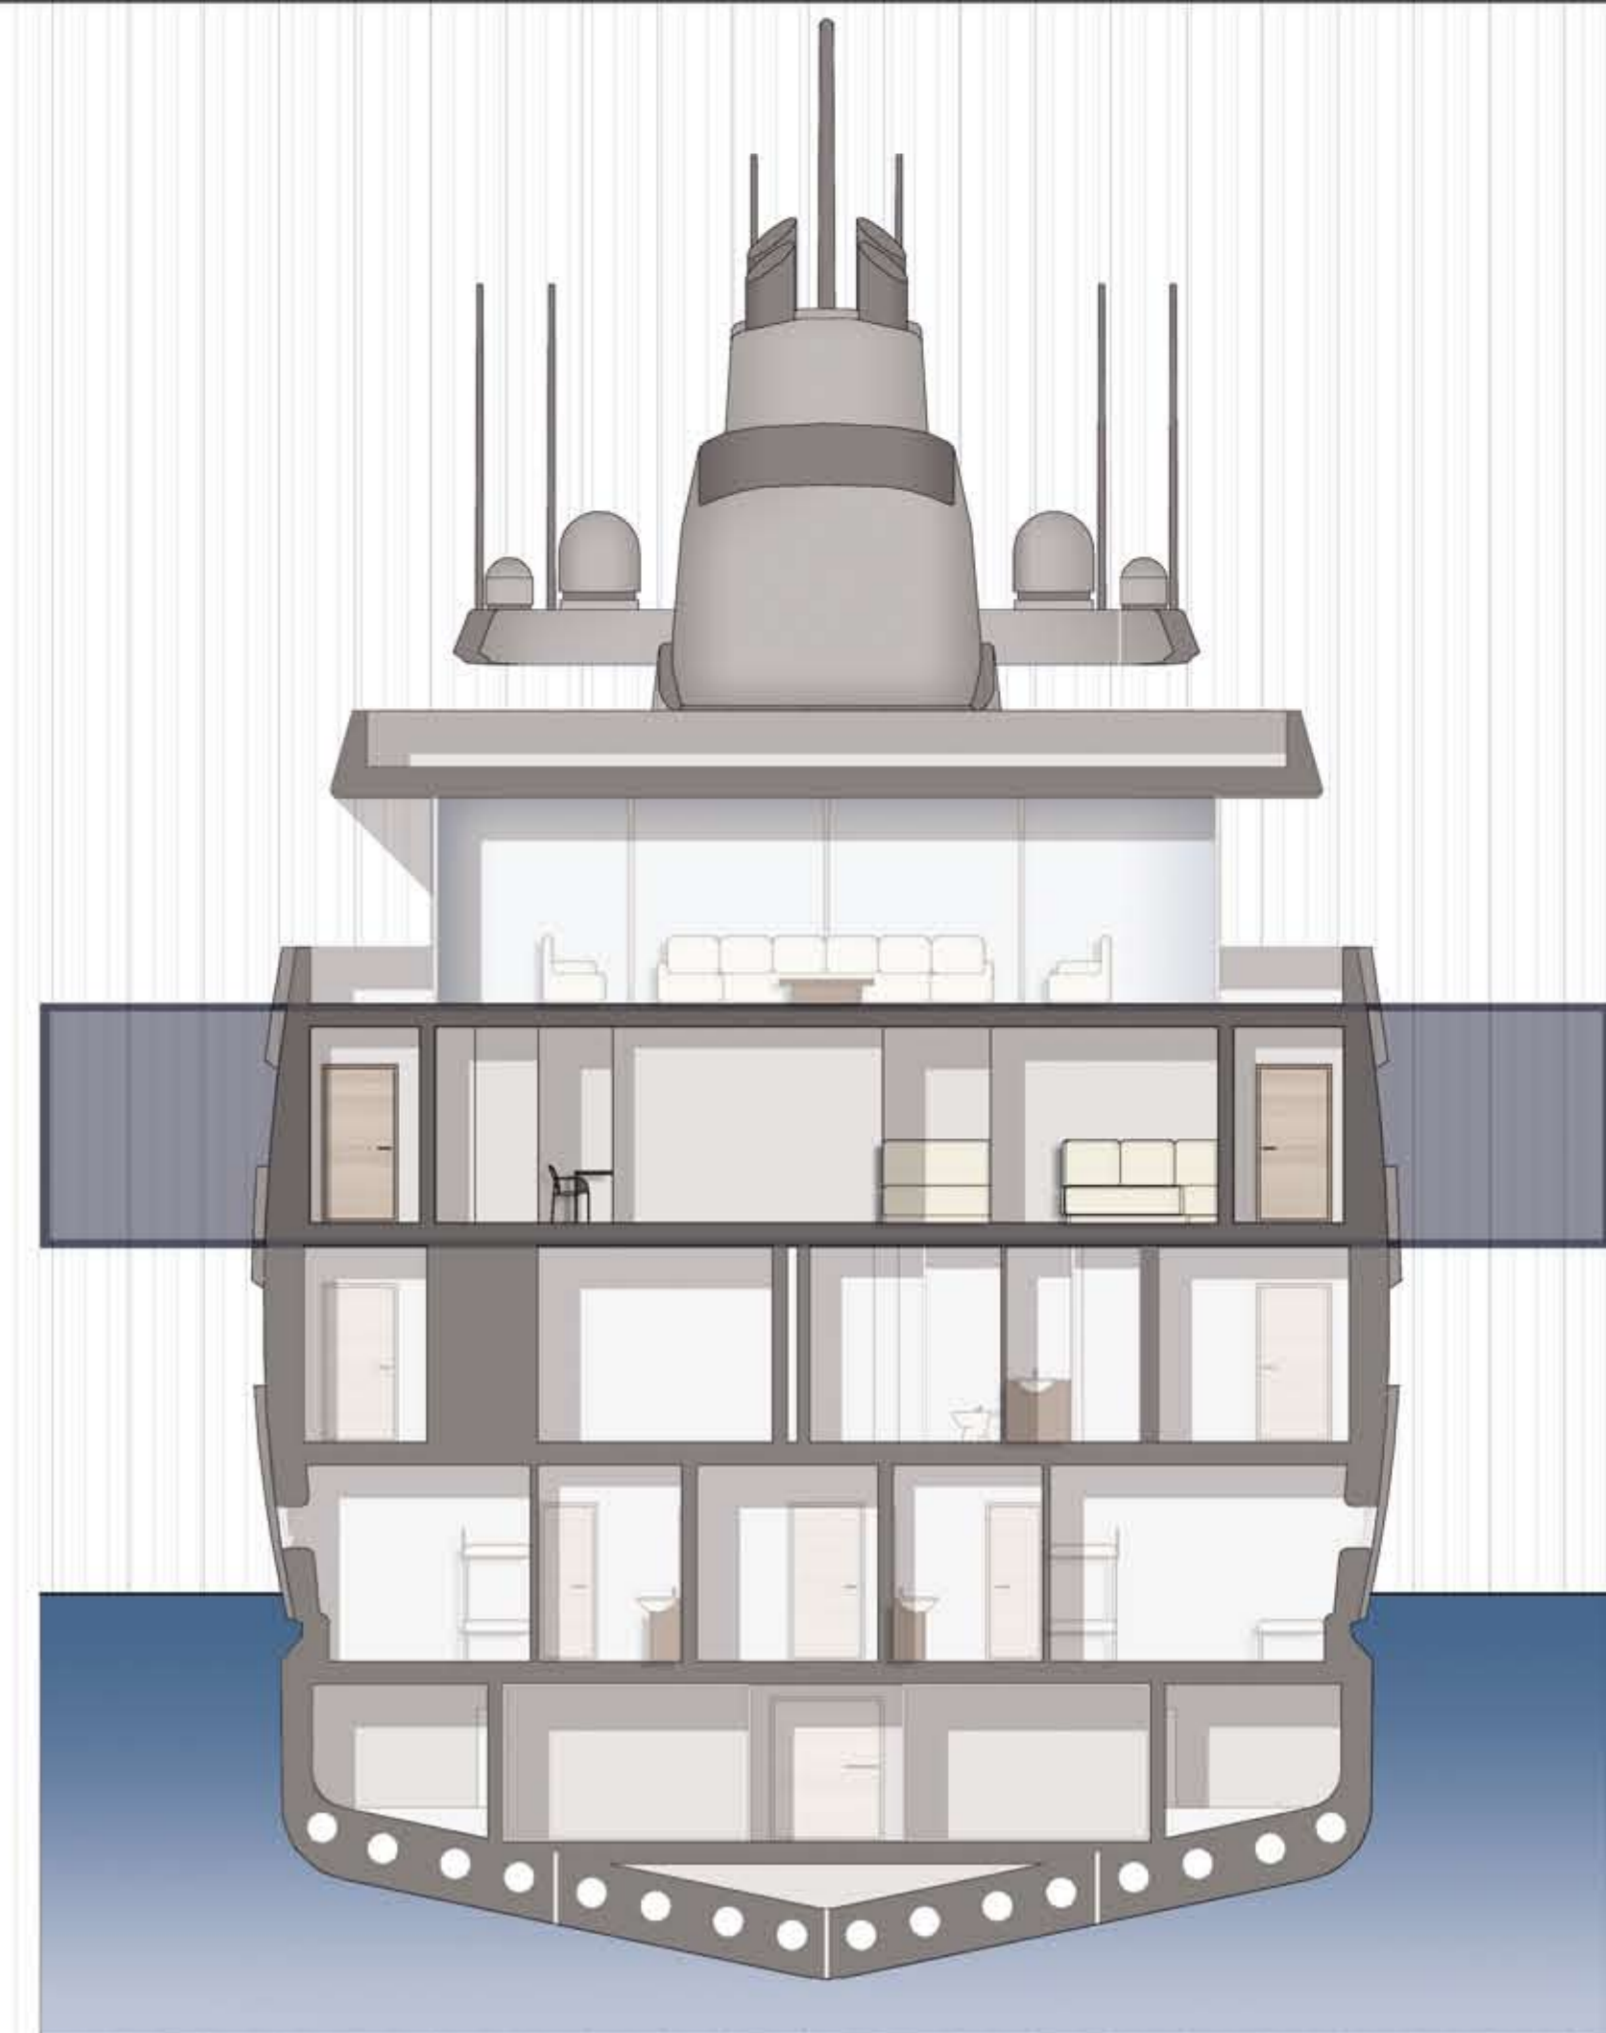

Pianta Main Deck

0

74

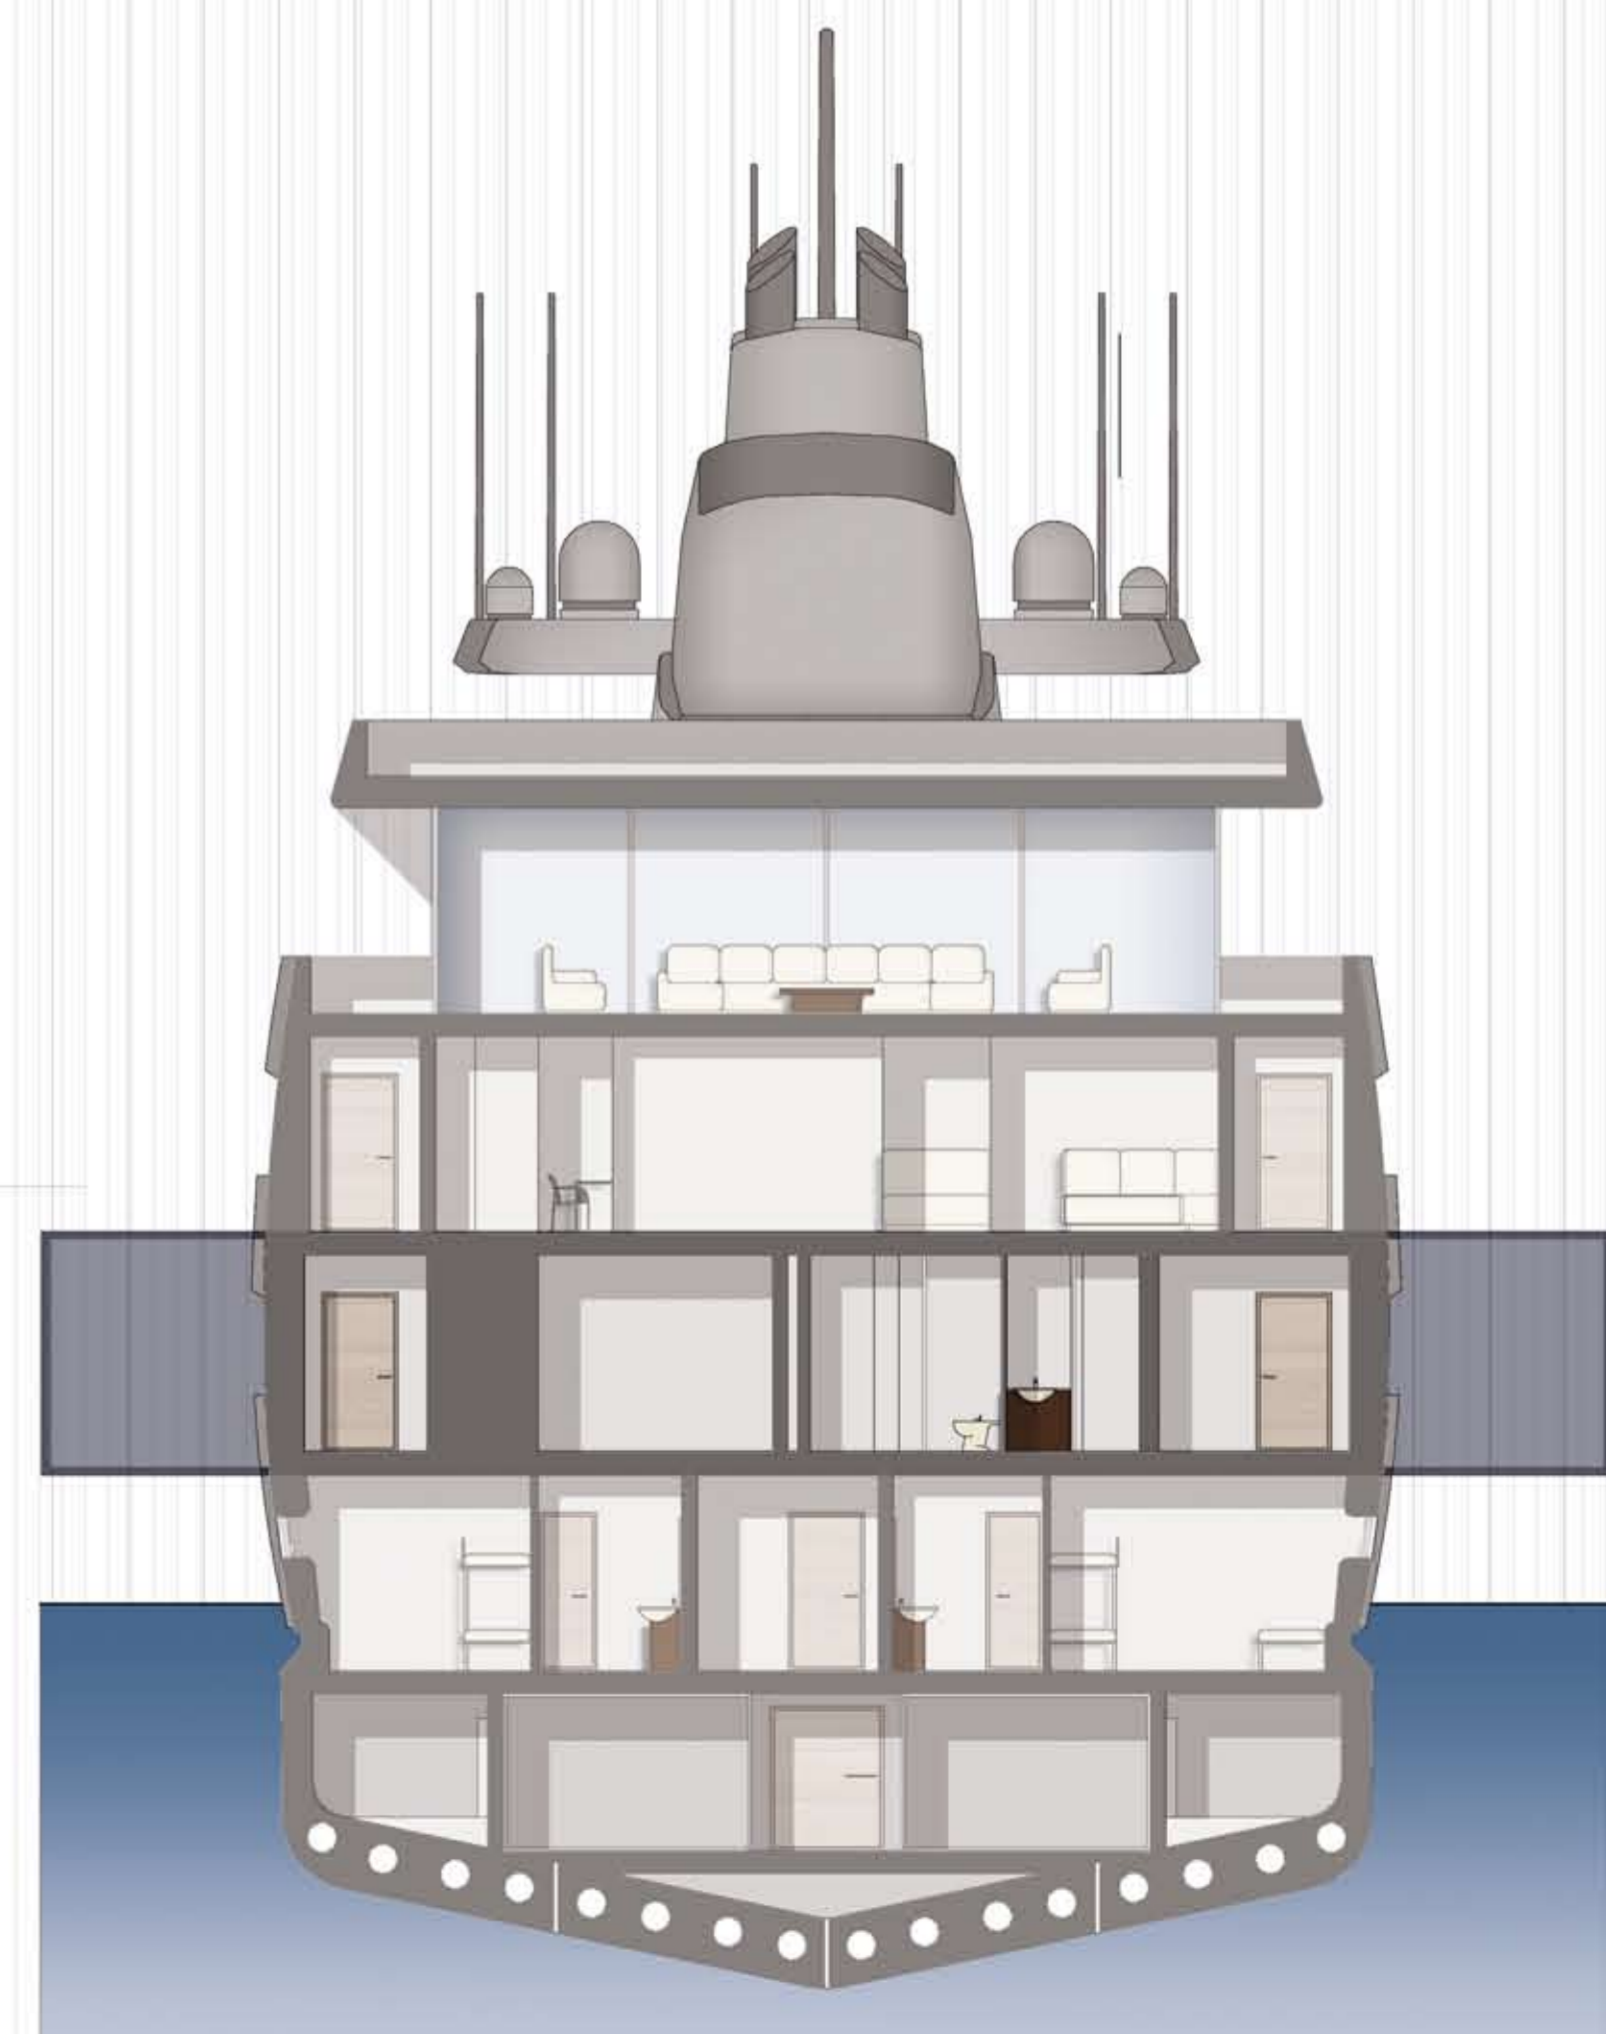

Politecnico di Milano
Facoltà di Architettura

Anno Accademico 2011-2012

Titolo tesi Progetto e Studio d'interni per un'imbarcazione di 74m per uso turistico



Tesi di Laurea di:

Prof. Pier Federico Calliari

Relatore:

prof. Pier Federico Calliari

Scala:

1:100

Tavola n°:

4

Pianta Main Deck
Pianta Upper Deck