




superficie lotto utilizzabile

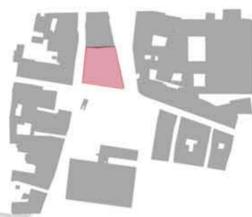


sagoma ipotetica dell'edificio

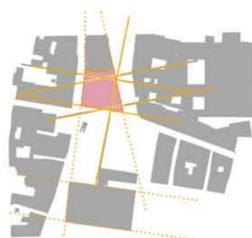

direttrici principali

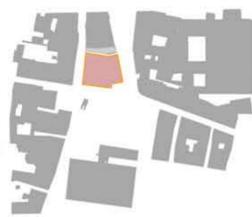

ipotetica forma dell'edificio

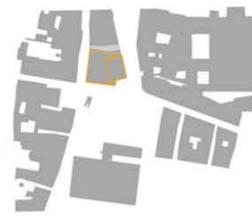

mutuazione forma

ANALISI FORMA E DIMENSIONI




ipotetica forma di base



edificio a più piani




ipotetica forma generata

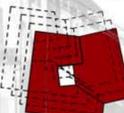

sp edificio




altezza edificio

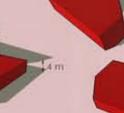

volume



materiali

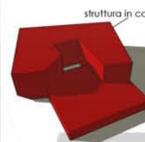

struttura in ca




struttura in vetro



mutazione forma

L'edificio è inserito nel contesto urbano consolidato, segnato dal vuoto della demolizione, che esprime il valore della contemporaneità nella città storica, sintesi dialogica tra conservazione ed innovazione. L'edificio trae riferimento dal luogo, generando una nuova scenografia urbana, dove il pieno si ricompone volumetricamente determinando nuovo equilibrio e nuova presenza. Un edificio aperto e trasparente al livello terra, che si apre e potenzia il sistema pedonale esistente, creando un ampio spazio pubblico sociale, luogo di incontro, di sosta e di informazione. Un edificio intorno al quale è possibile passeggiare passando dalla piazza, al portico, al vicolo, elementi tipici dell'atmosfera urbana storica.

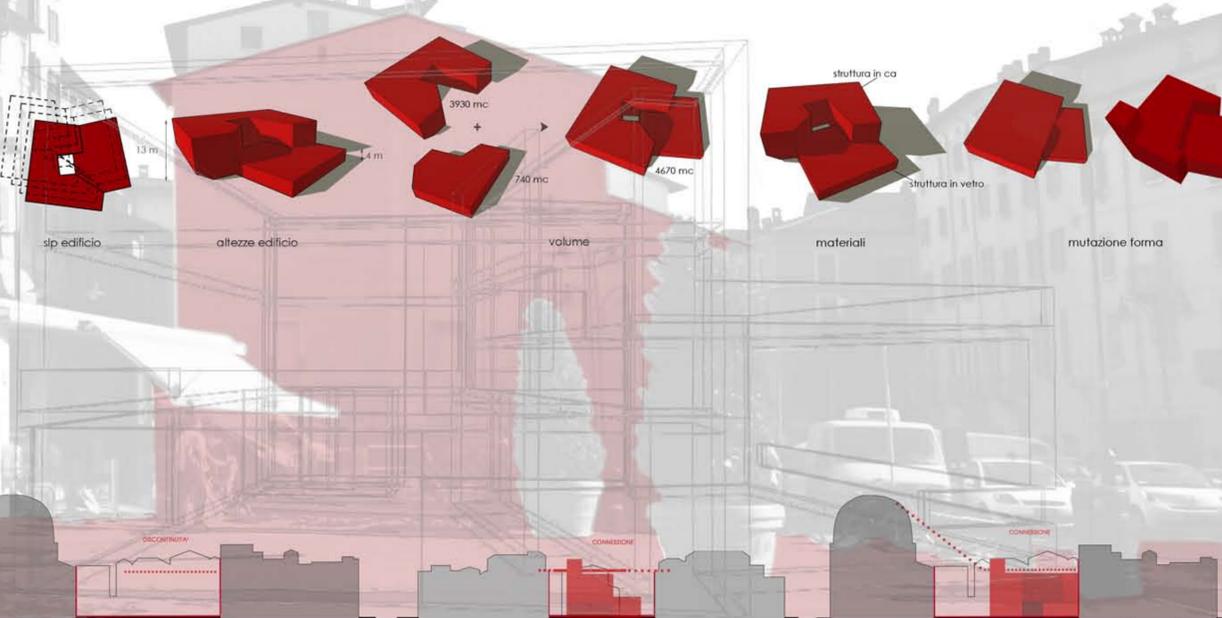

DECORAZIONE

DECORAZIONE

CONNESSIONI

CONNESSIONI



scala 1:500