




SEZIONE AA SCALA 1:5000 0 100 200 500 m

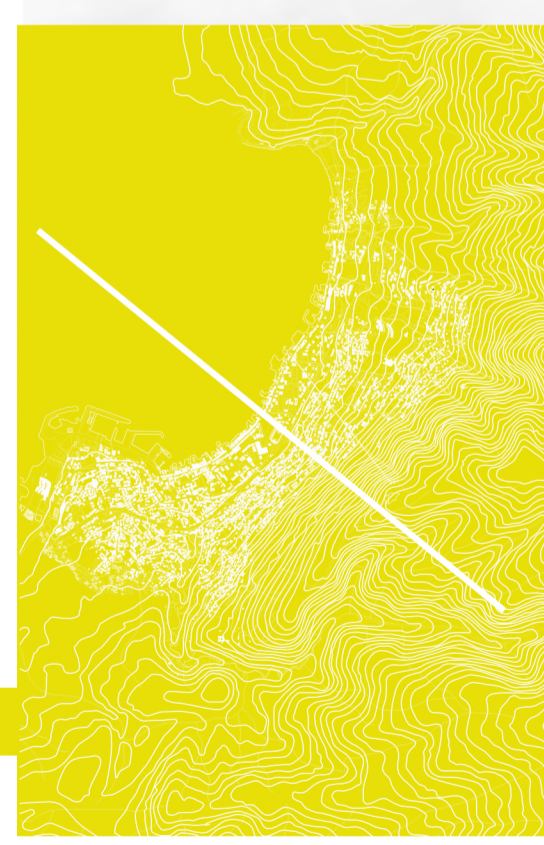


SEZIONE BB SCALA 1:5000 0 100 200 500 m

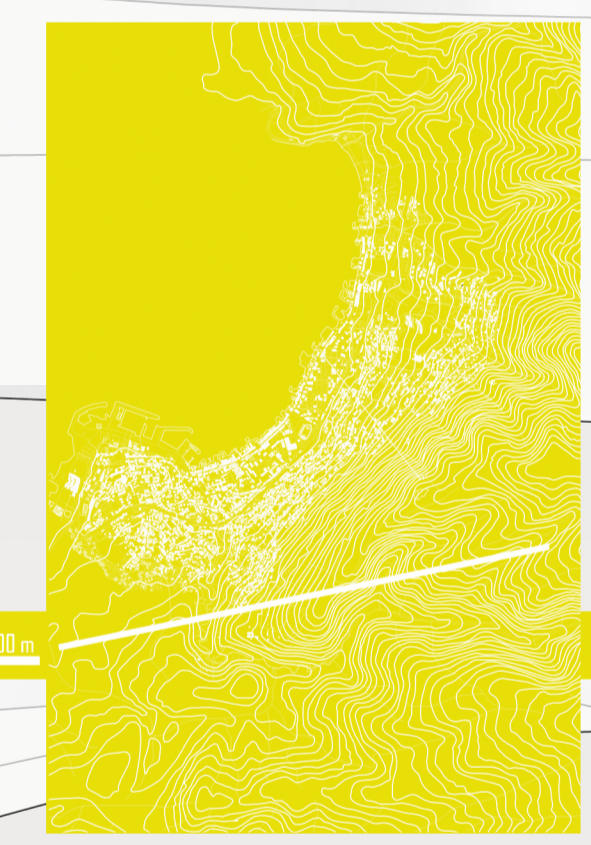

SEZIONE CC SCALA 1:5000 0 100 200 500 m

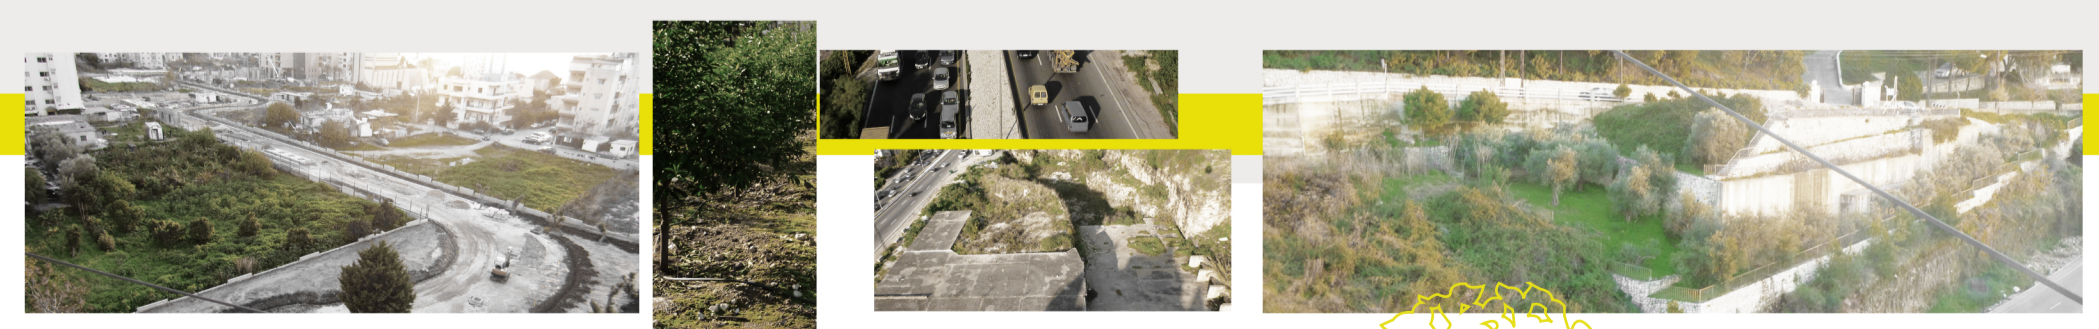

SEZIONI TERRITORIALI

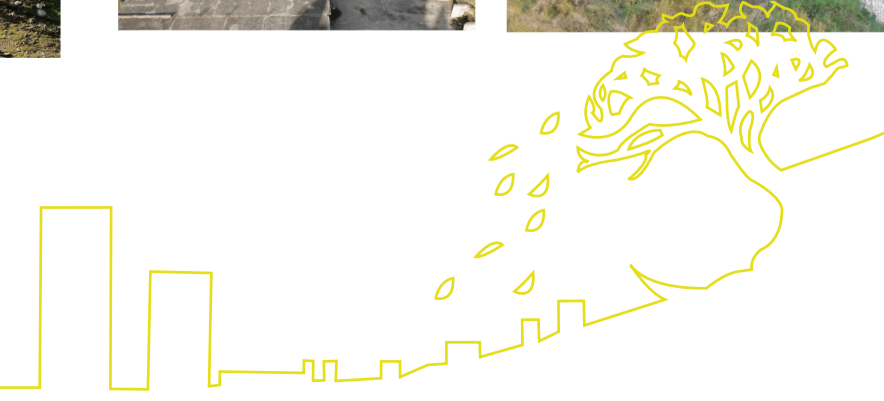

RELATORE
Alessio Battistella

STUDENTI
Elena Albanese 770086
Katia Colucci 765680
Lisa Sguirlanzoni 766967

JOUNIEH4YOU  **N° 3B**
POLITECNICO DI MILANO
FACOLTA' DI ARCHITETTURA
A.A 2012/2013