




PERCORSO C

PERCORSO D

LEGENDA

  Cantiere  
  Percorso  
   Parcheggio  
   Barriera\_costruita  
   Barriera\_chiusura  
   Barriera\_assente  
  Area di interesse  
   Edifici di interesse

RILIEVO FOTOGRAFICO

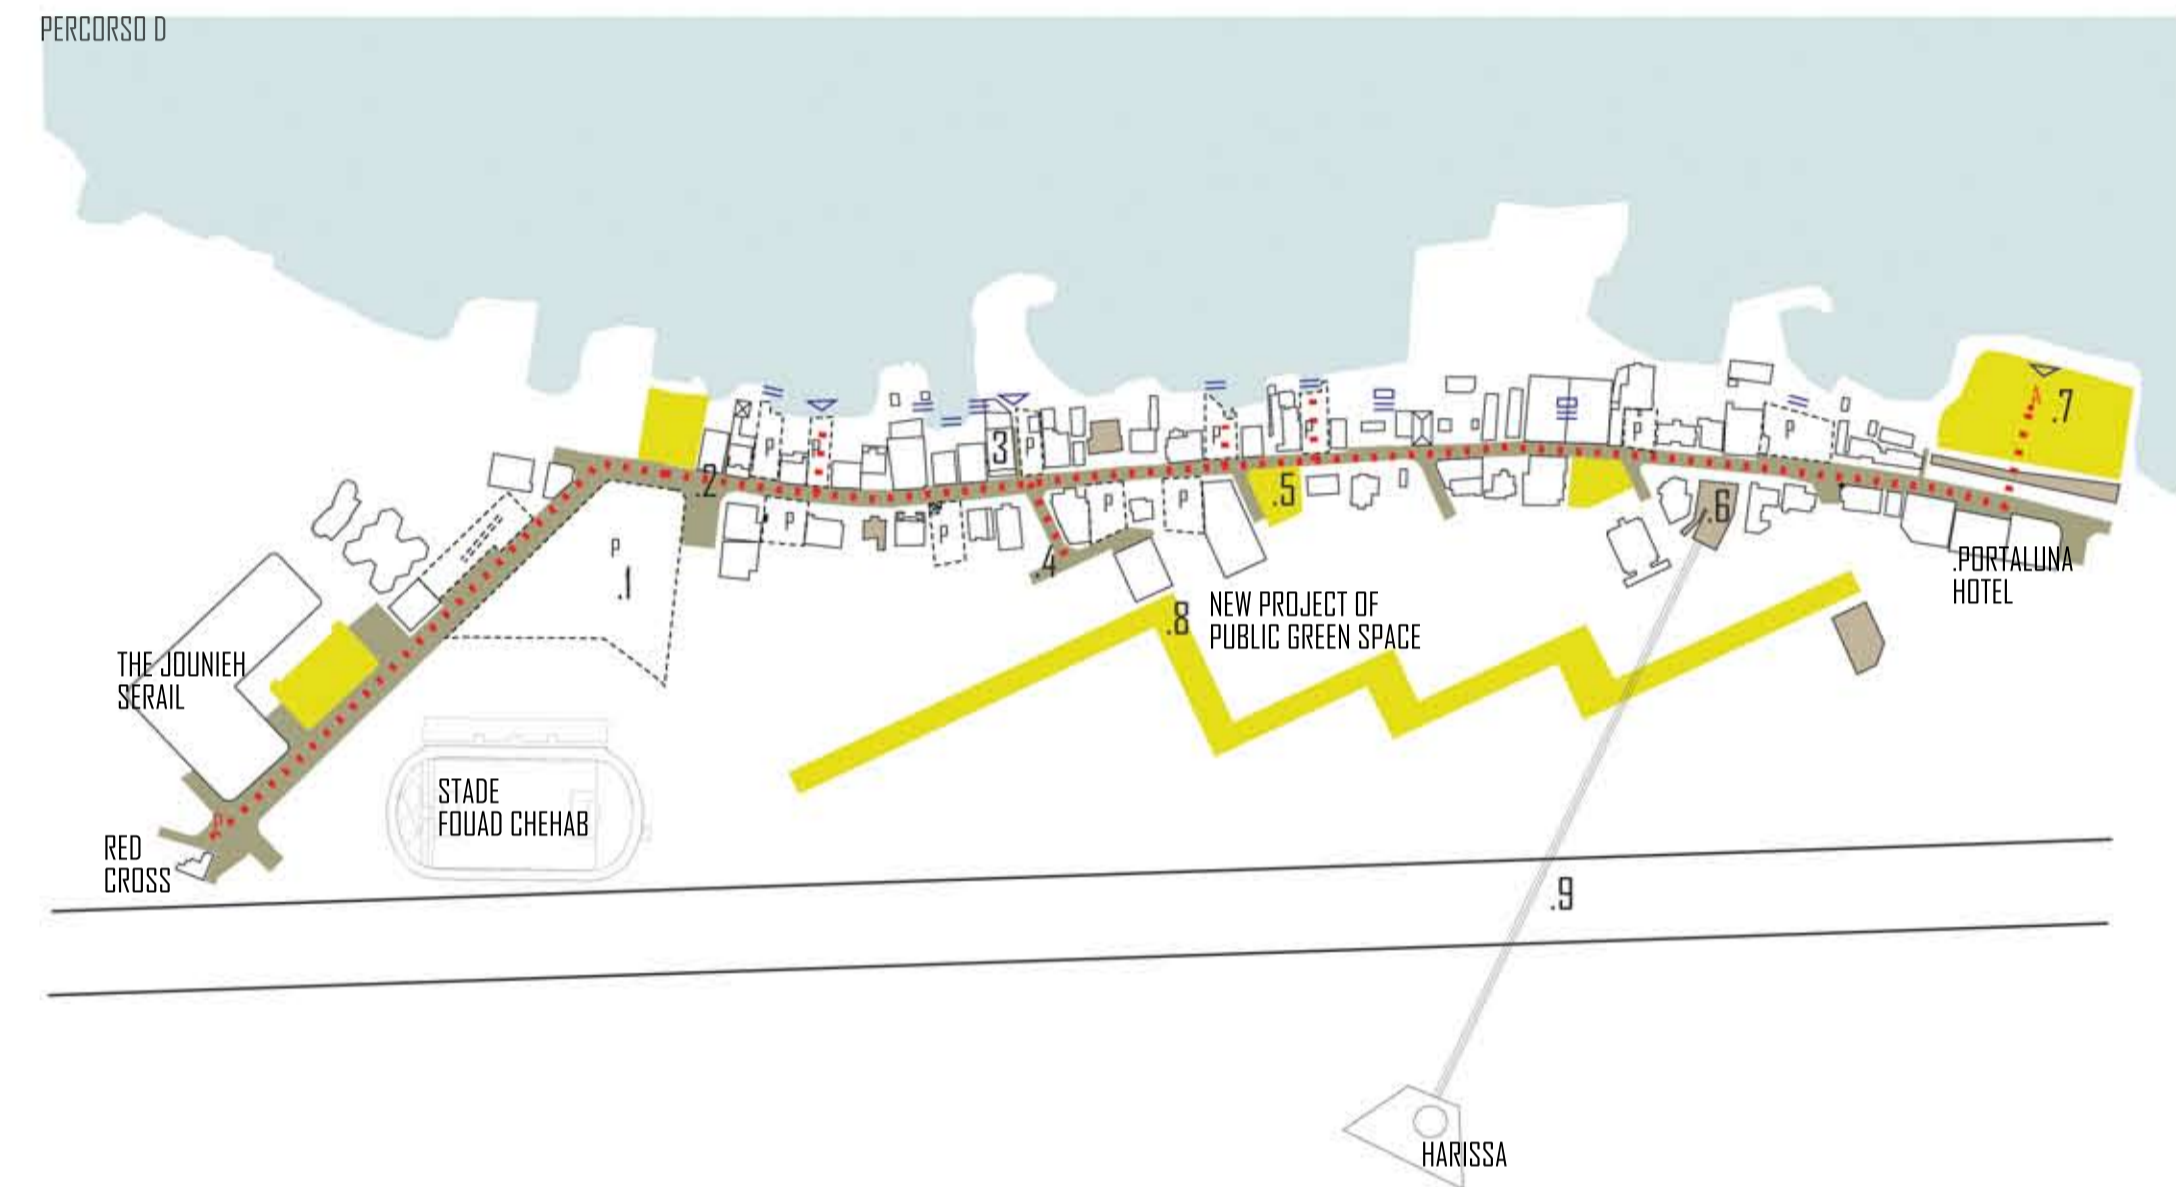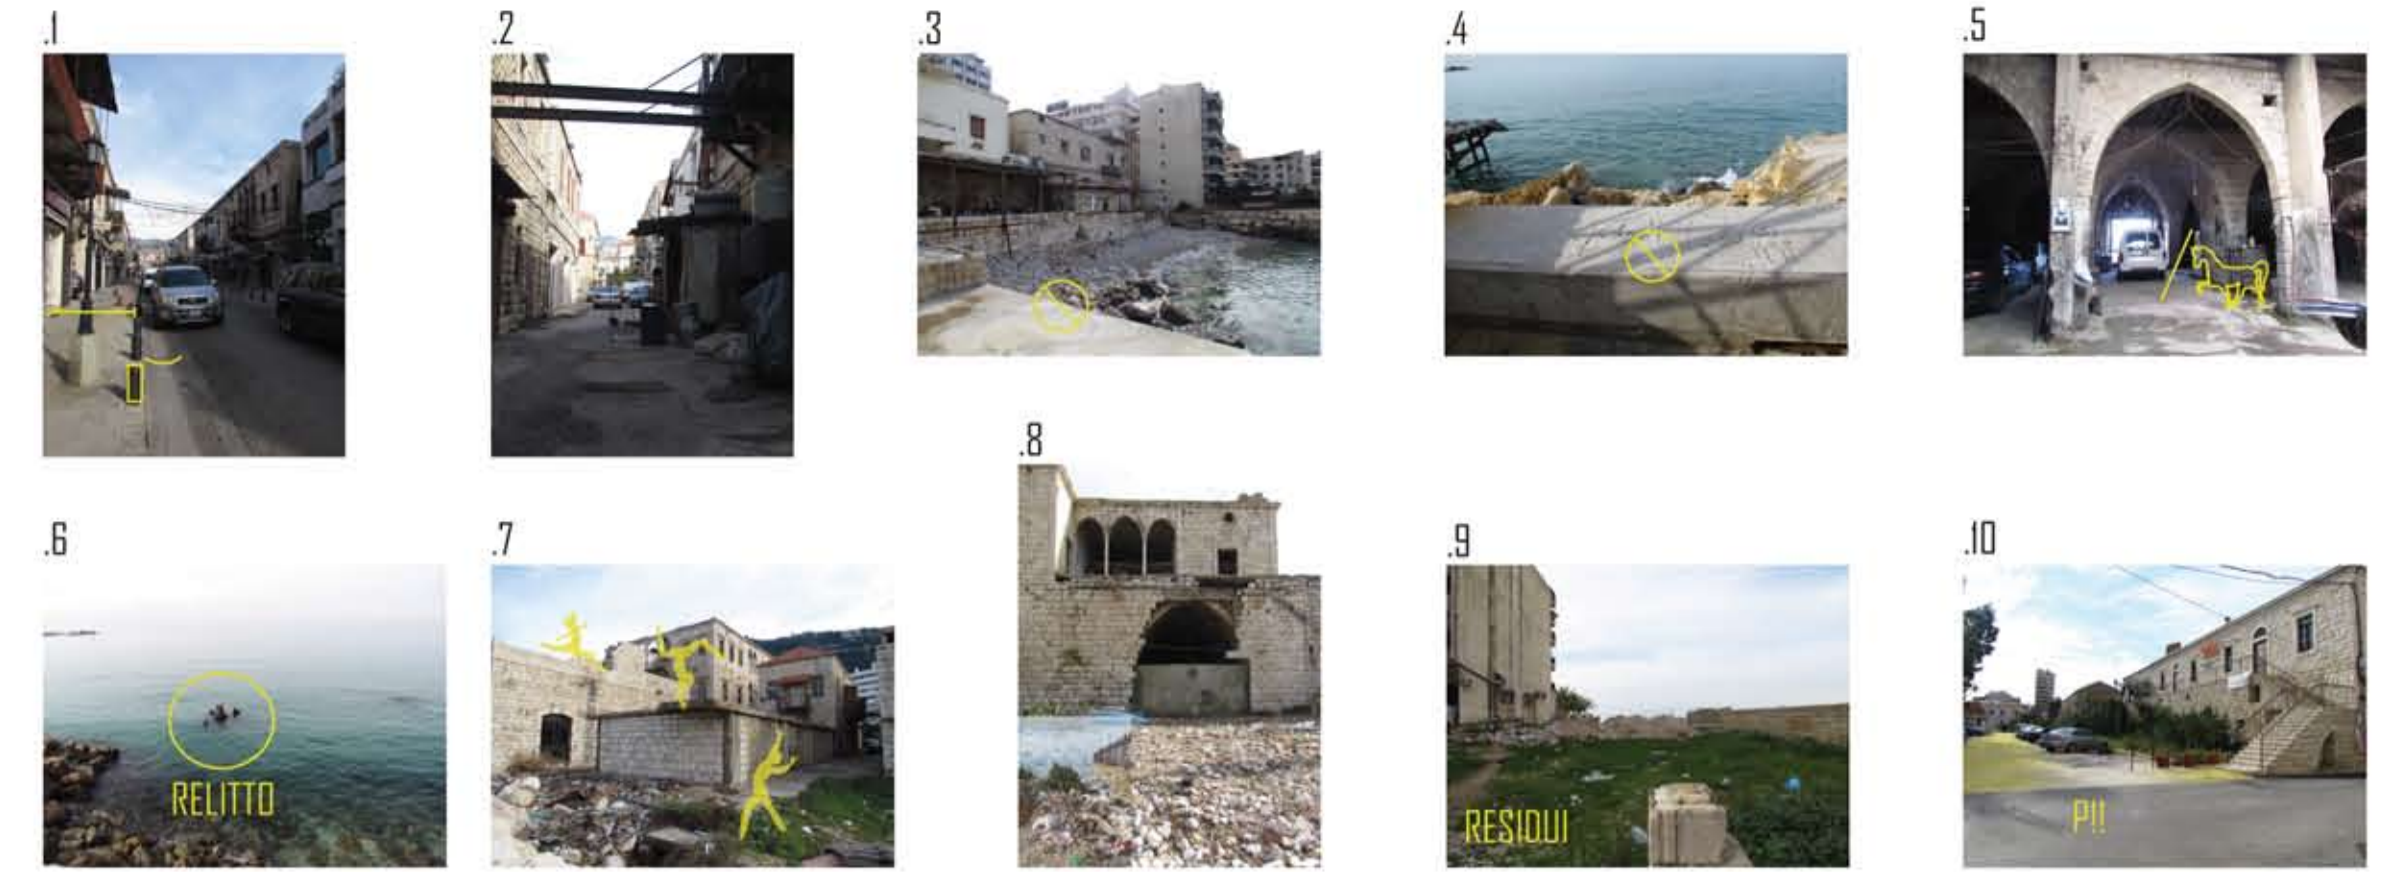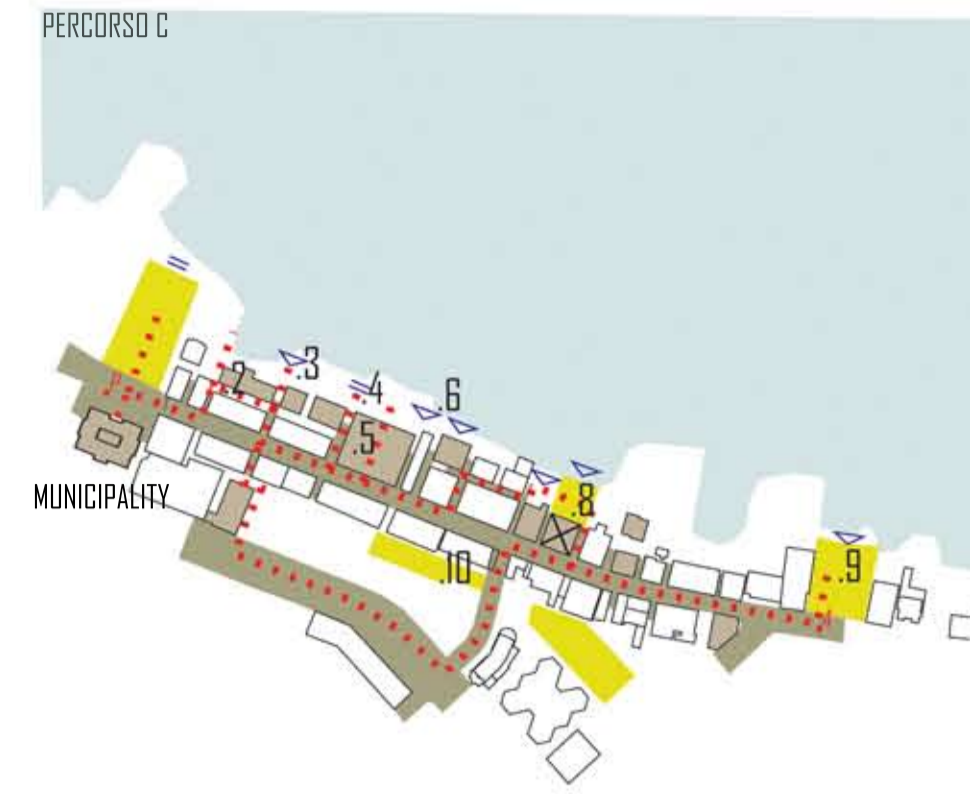

RELATORE  
Alessio Battistella

STUDENTI  
Elena Albanese 770086  
Katia Colucci 765680  
Lisa Sguirlanzoni 766967

**JOUNIEH4YOU** **N° 8**  
 POLITECNICO DI MILANO  
 FAGOLTA' DI ARCHITETTURA  
 A.A 2012/2013