
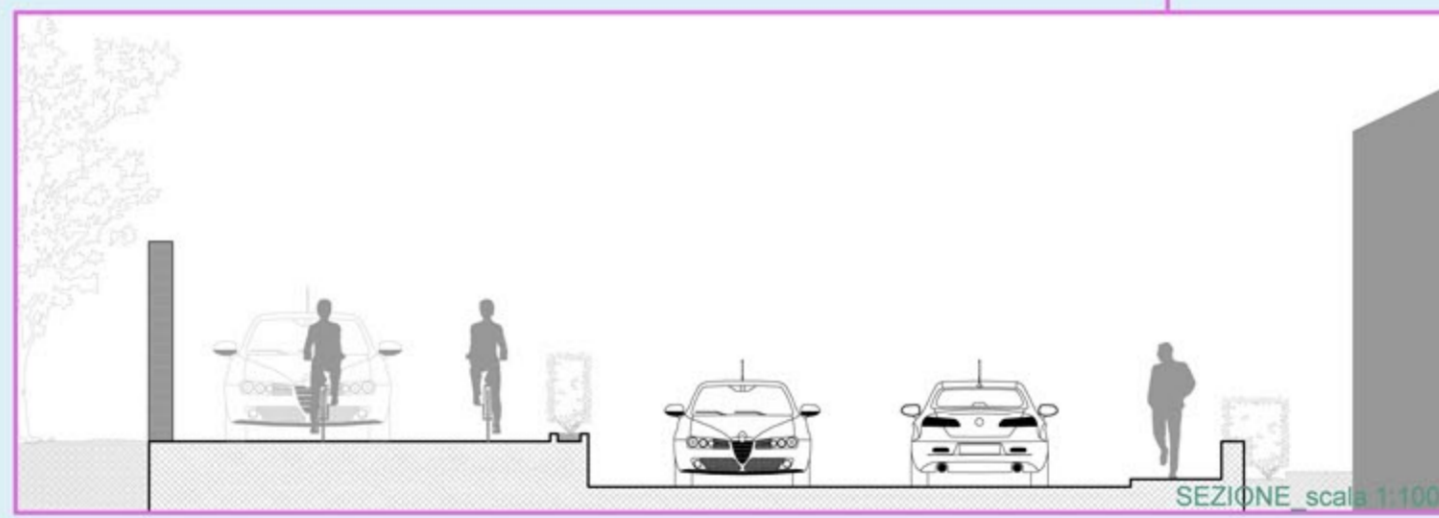


Modifica della sezione stradale    Utilizzo di lungolago/centro storico    Strada ciclabile vel. 30    Modifica della sezione stradale    Tratto su percorso esistente privo di interventi significativi (controviaie pedonale)    Strada ciclabile vel. 30 (controviaie)    Nuova passerella a lago    Nuova passerella a lago


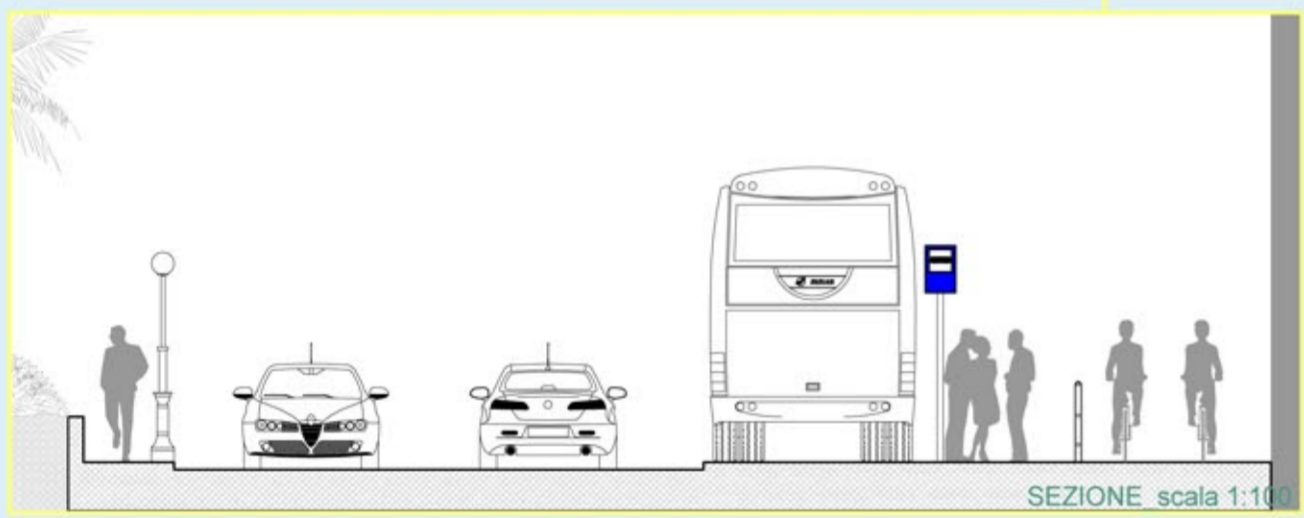


**SVILUPPO CHILOMETRICO DEGLI INTERVENTI**

|      |
|------|
| 322m |
| 837m |
| 181m |
| 745m |
| 615m |

**LEGENDA**


- Tracciato esistente
- Percorso in previsione - Progetto Provincia
- Tracciato alternativo - Progetto Provincia
- Previsione non considerata - Progetto Provincia
- Studio della variante

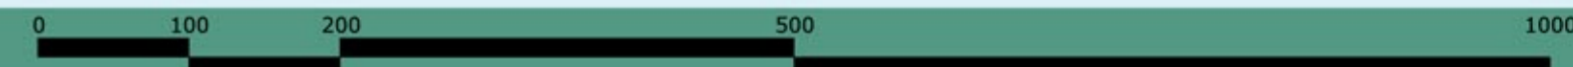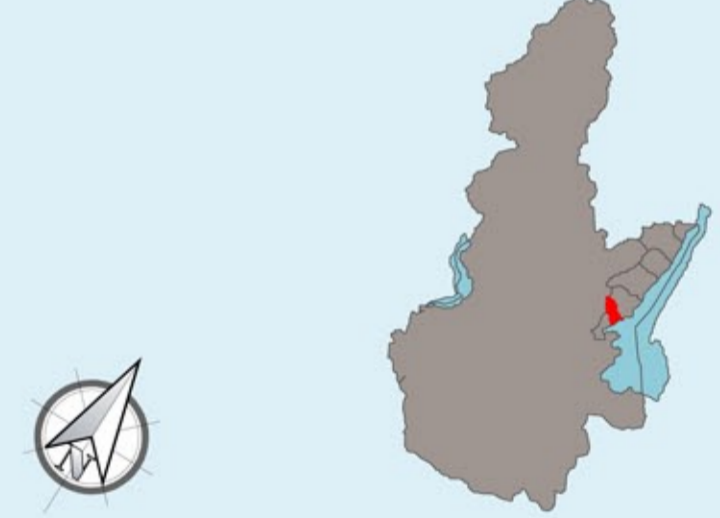

1 Lungolago Gabriele D'Annunzio. Giungendo da Barbarano, si svolta in Via Rimbazzello, che a sua volta immette nella via del lungolago di Gardone. Qui, il percorso ciclabile e la zona pedonale saranno divisi in un primo tratto, mentre risulteranno promiscui nella seconda parte di lungolago, che presenta comunque una larghezza adeguata ad accogliere entrambe le tipologie di utenti. Al termine del lungolago si risale verso la strada statale attraversando una piazzetta.



11 Il primo tratto di spiaggia non è attualmente attrezzato per il passaggio di una pista ciclopedonale. Sarà necessario intervenire con l'installazione di una passerella a lago, che si colleghi a quella già esistente, che porta fino quasi a Toscolano. Quest'ultima andrà comunque allargata, per risultare a norma per il passaggio contemporaneo di pedoni e ciclisti.

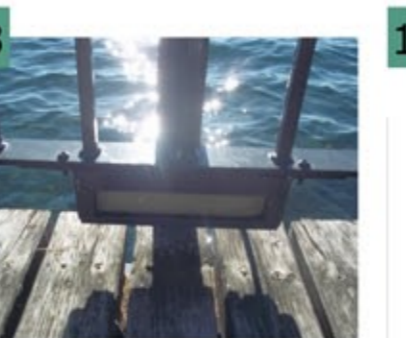

12 La passerella esistente copre un tratto lungo circa 300 metri e costeggia abitazioni e alberghi, collegandosi direttamente ai rispettivi pontili privati. E' bordata da una fila di luci a led che ne permettono la segnalazione notturna, oltre a fungere da ornamento.



14 La passerella lignea termina all'attracco del traghetti di Fasano. Da qui sarà necessario installarne una nuova, che copra l'ultimo breve tratto, fino ad arrivare a Toscolano e collegarsi alla passerella, anche là già esistente.