

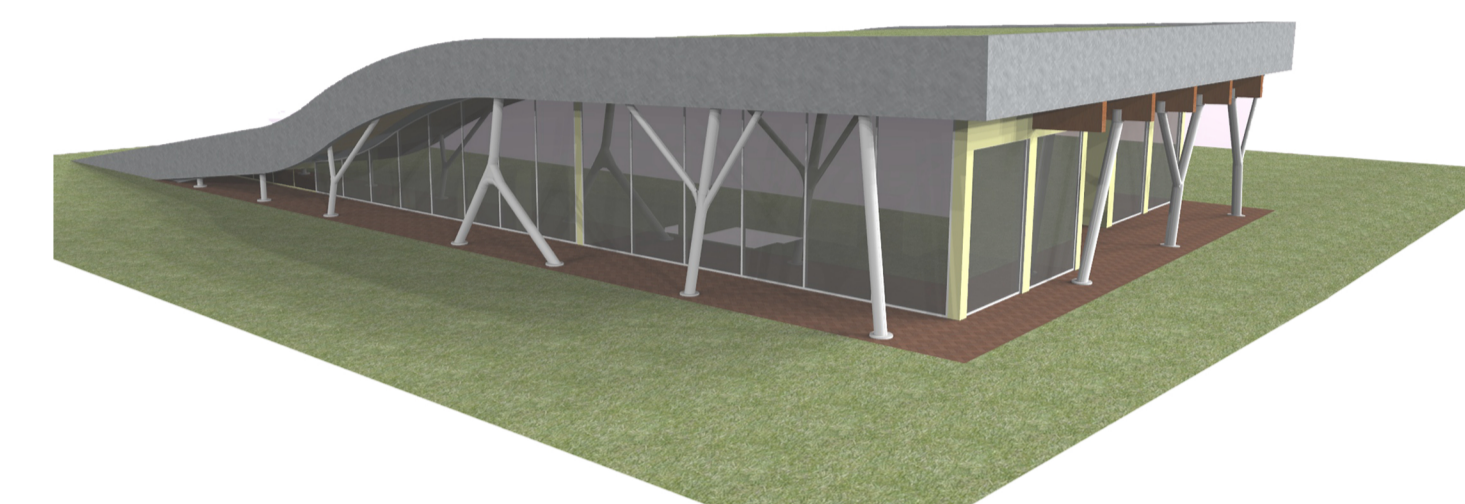
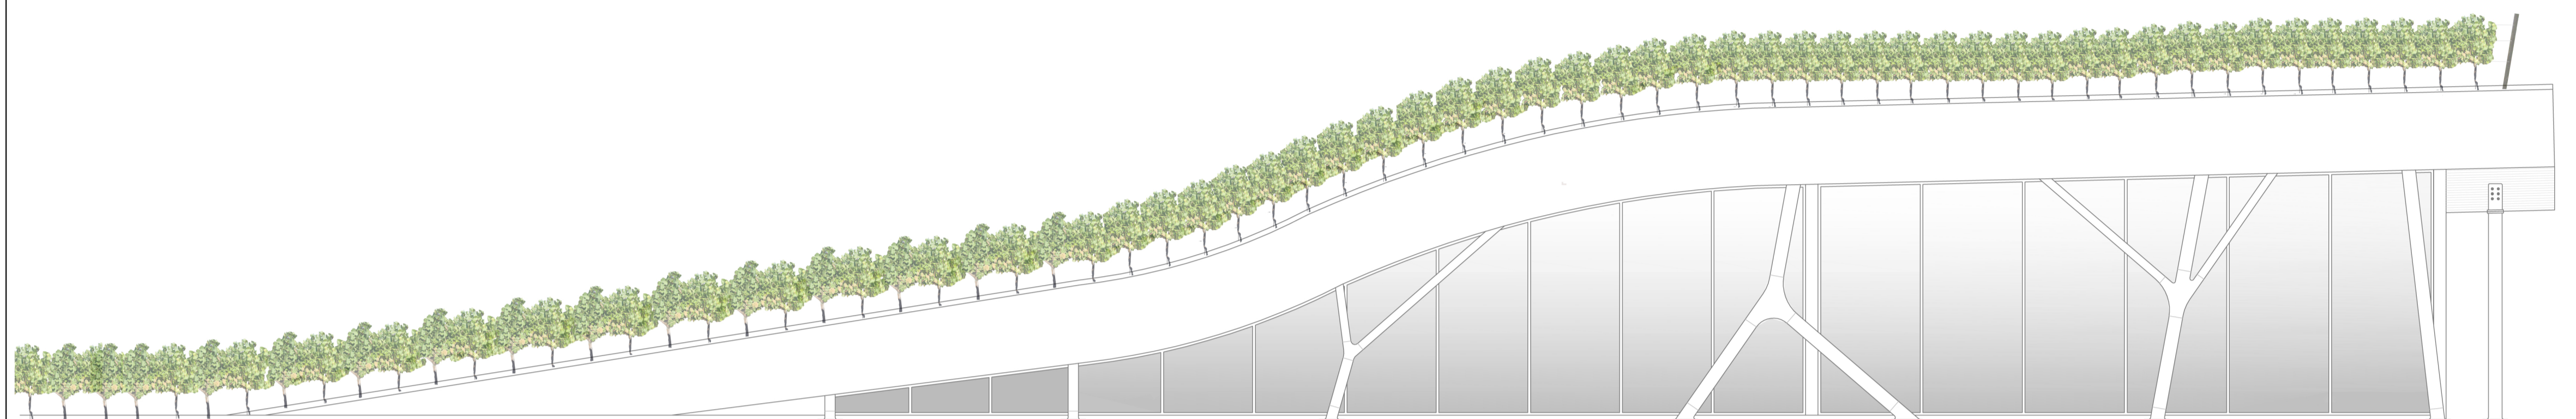


PROSPETTO NORD_SCALA 1:100

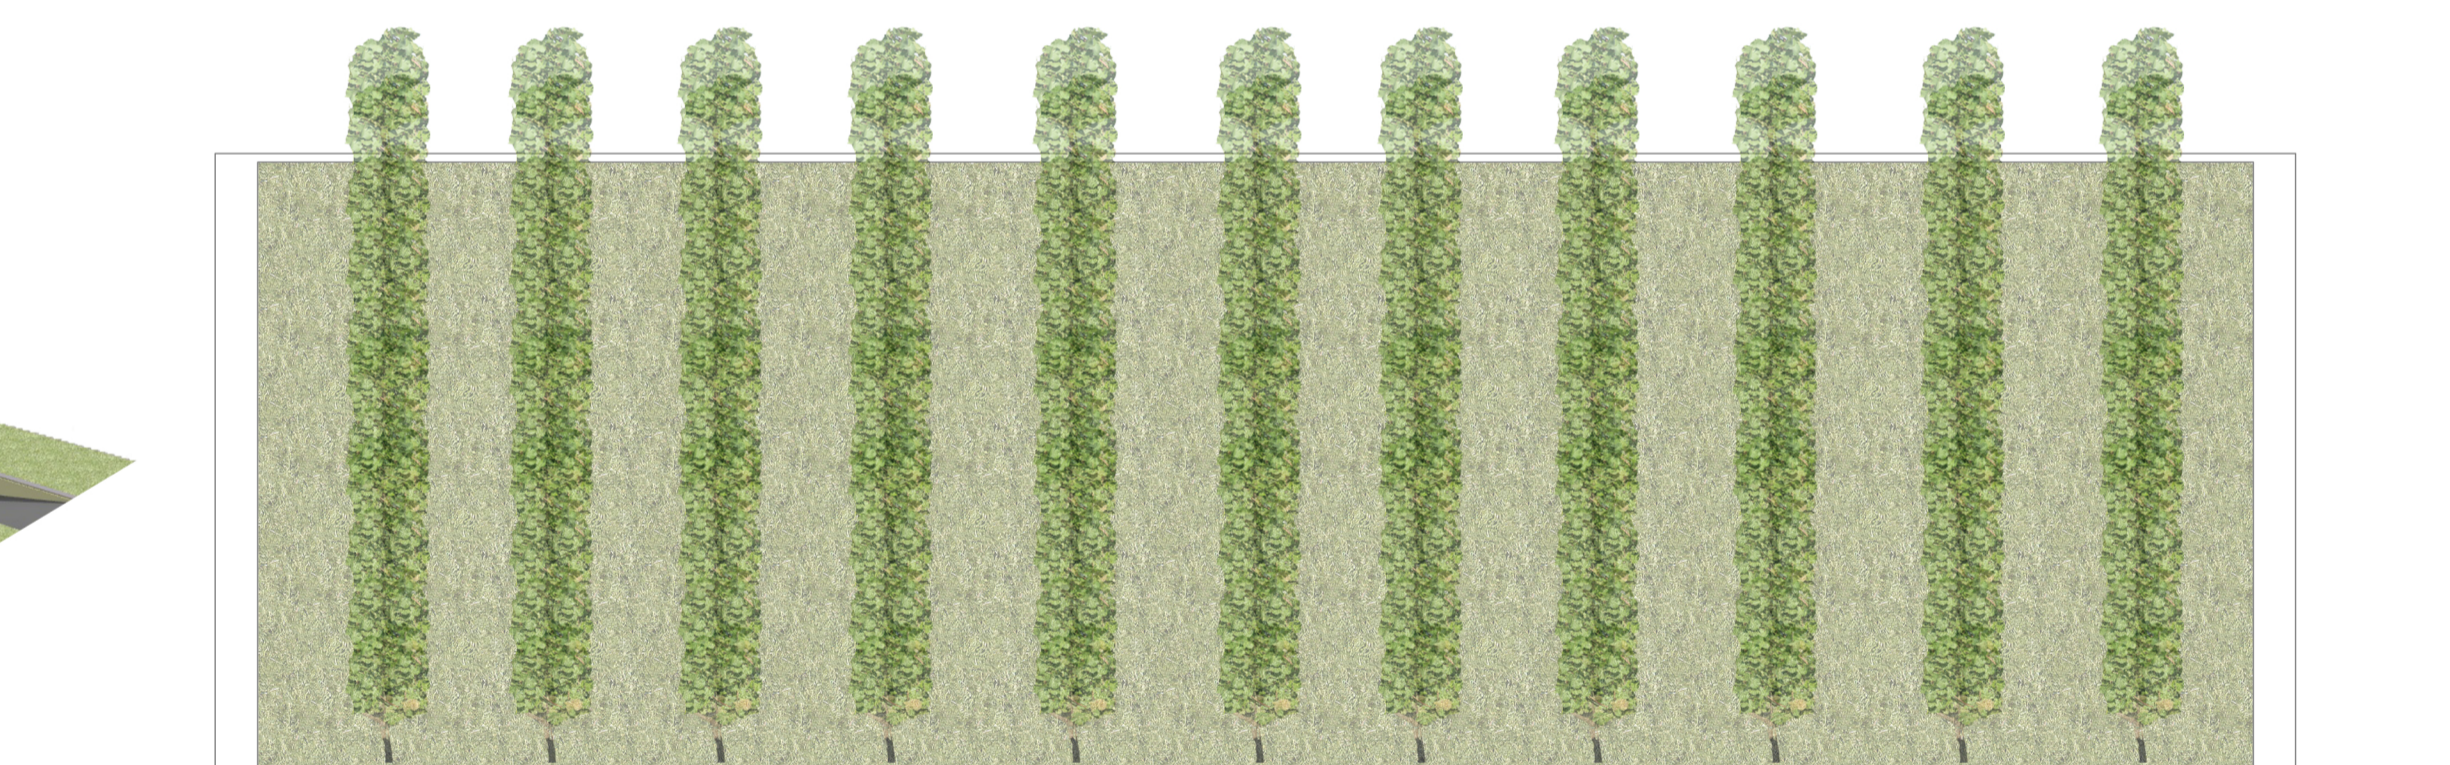

PROSPETTO EST_SCALA 1:100

PROSPETTO OVEST_SCALA 1:100

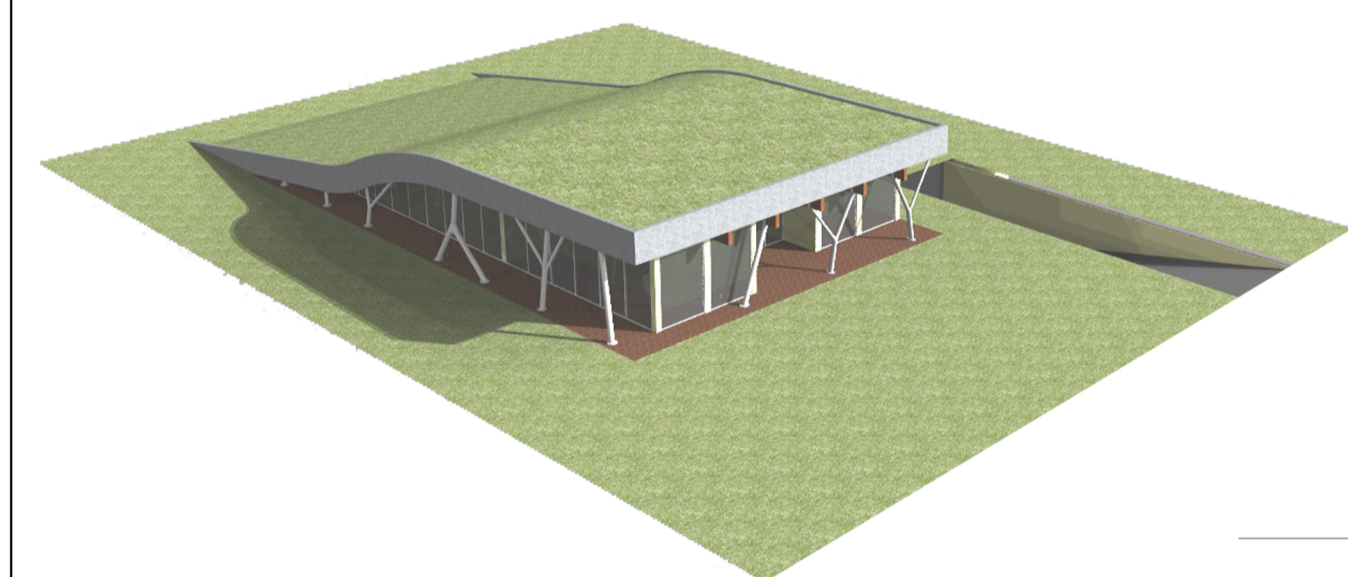

PROSPETTO SUD_SCALA 1:100

