




Piano Terra

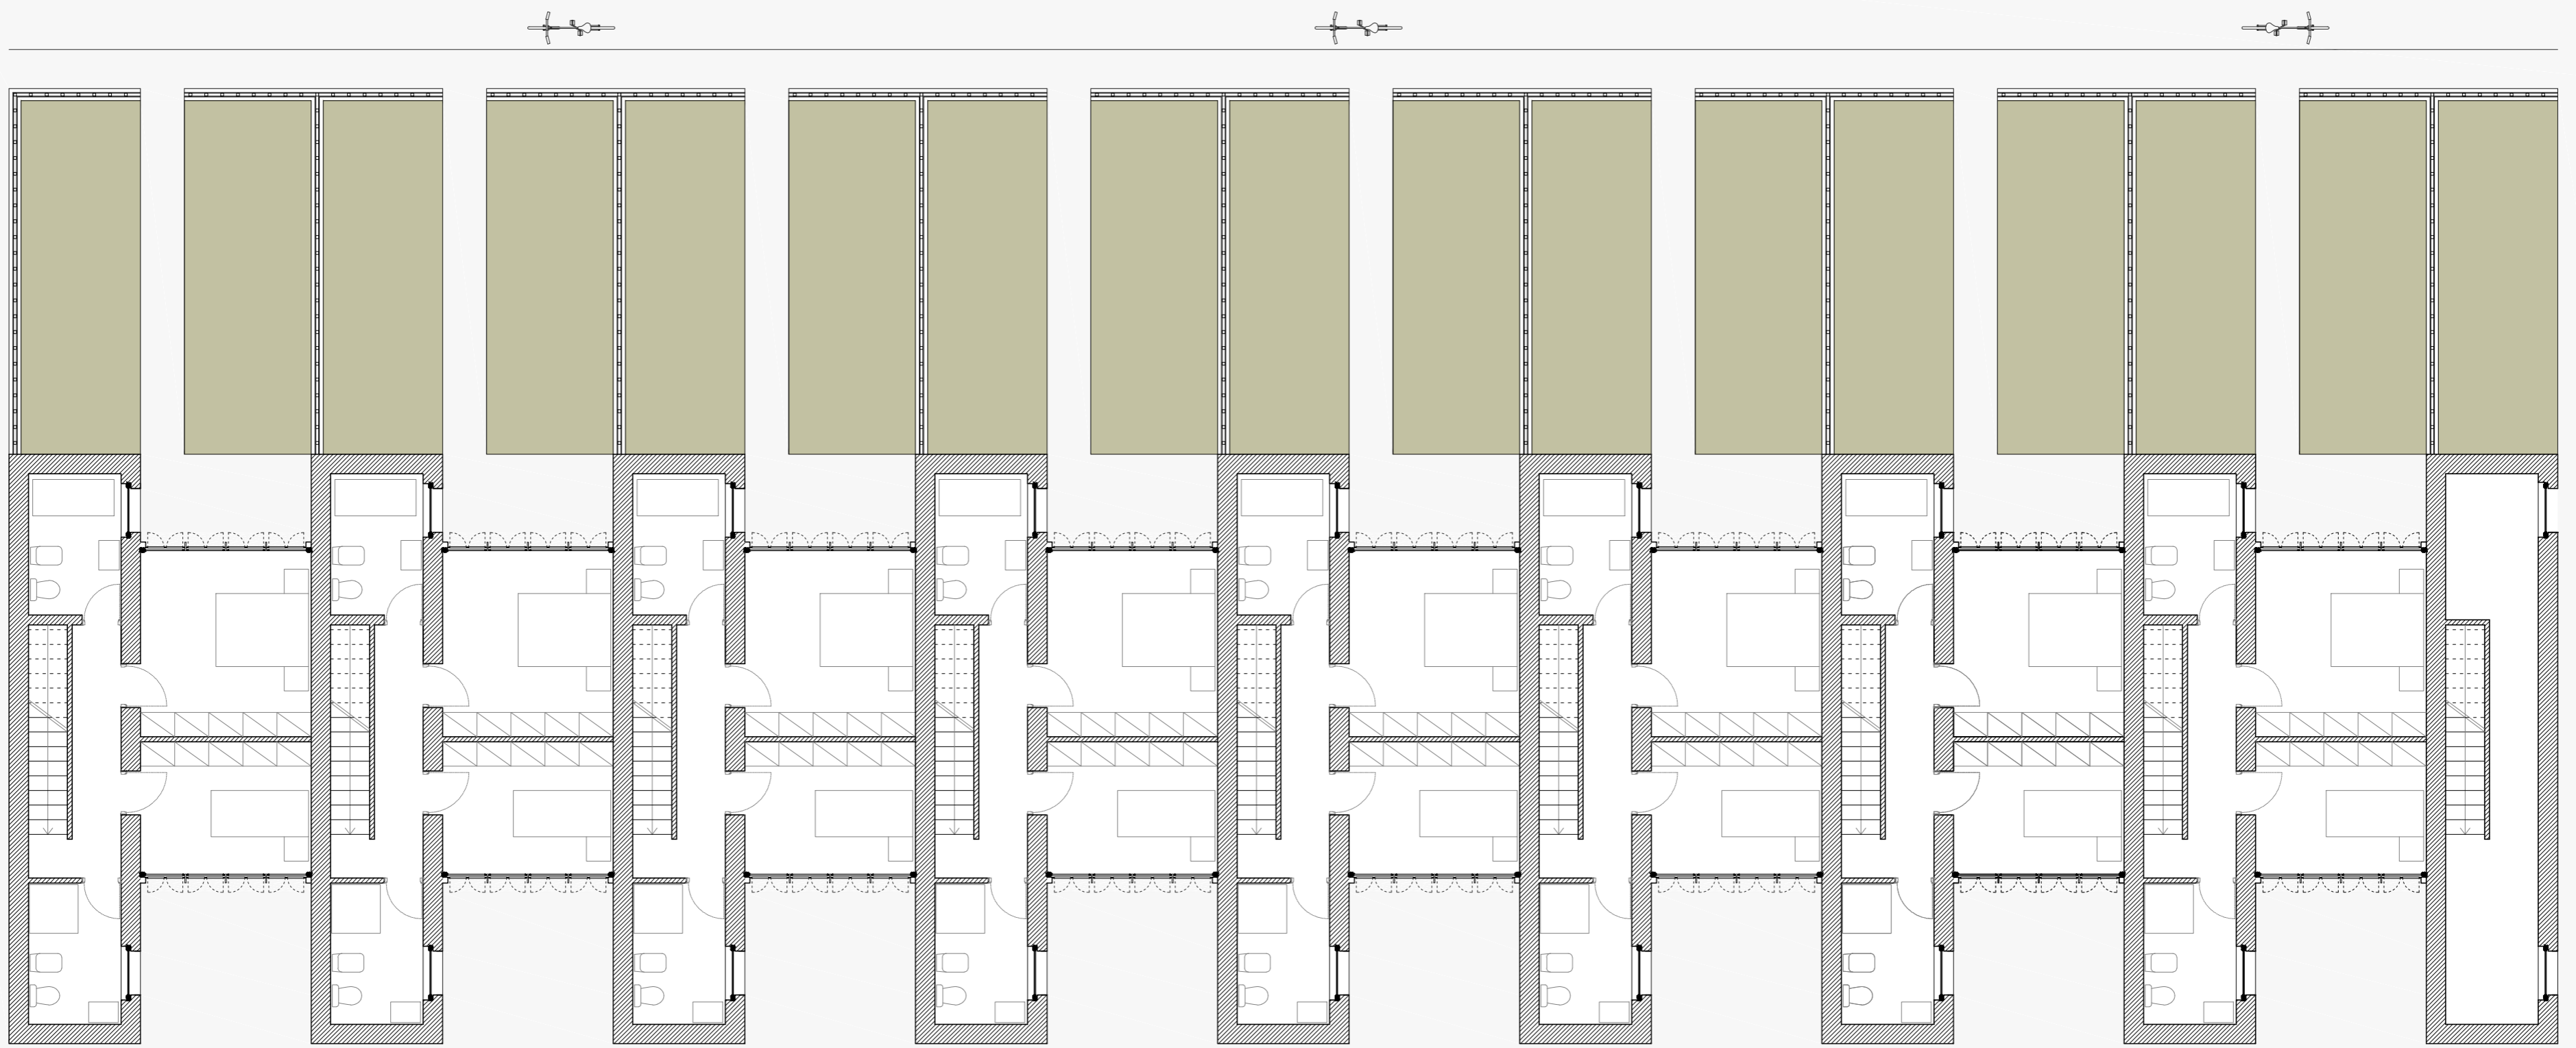

Primo Piano

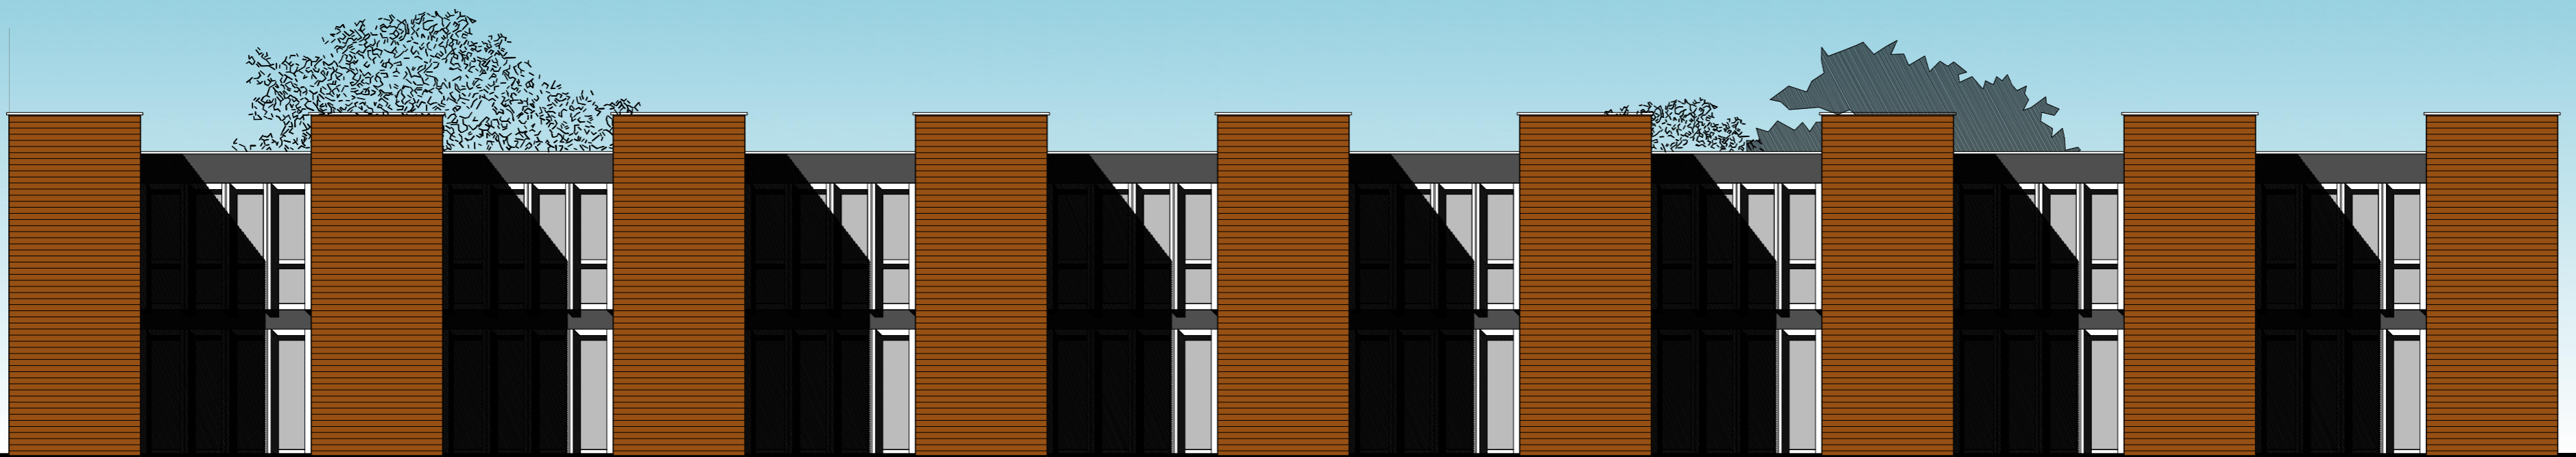

Prospetto Sud

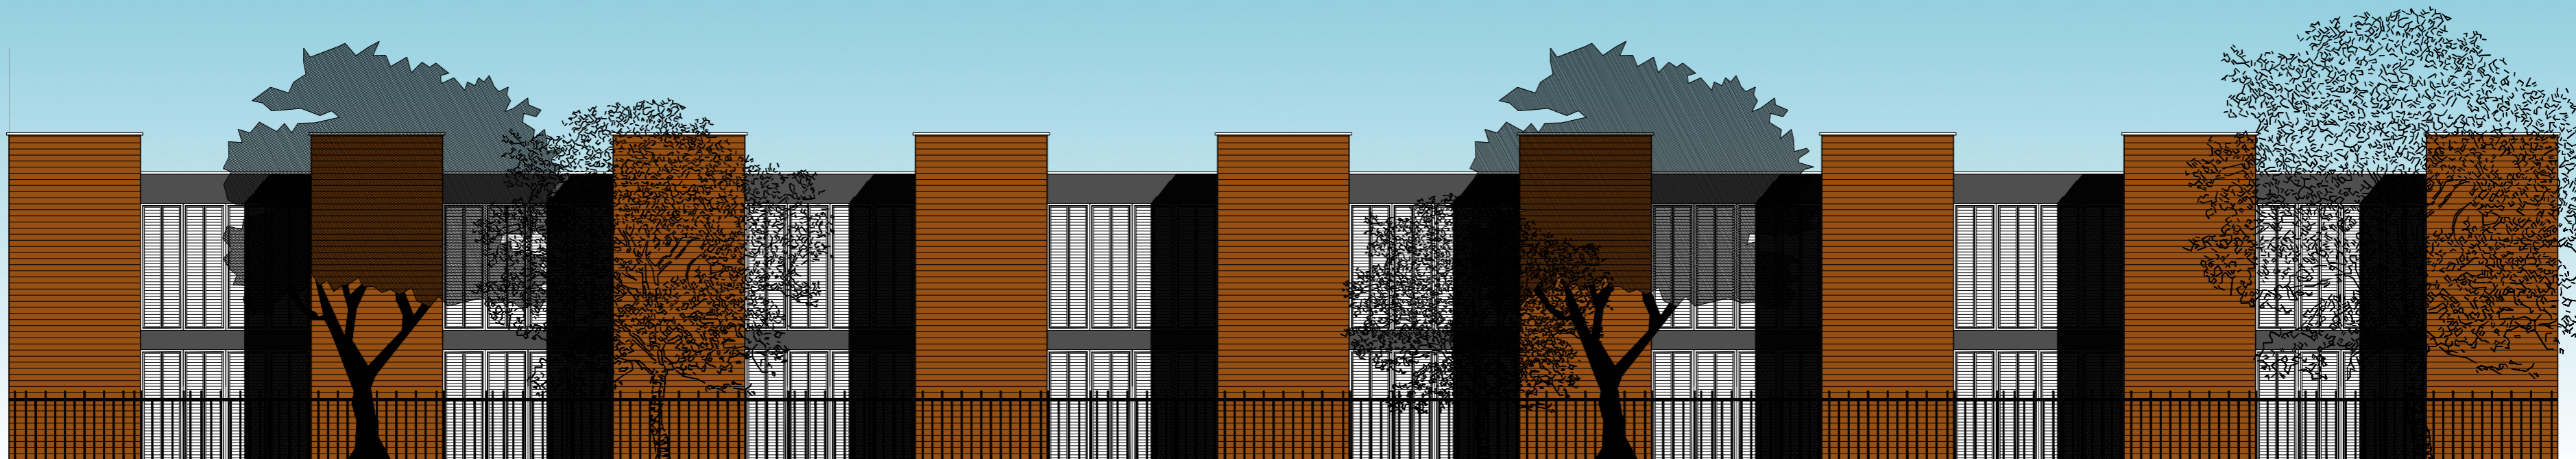

Prospetto Nord



Laboratorio di Progettazione e Costruzione dell'Architettura  
 Prof. R.Neri, E.Garavaglia, S. Croce, S.LaMura, S.Biffi, M.David  
 A.A.2011/2012  
 Fereshteh Khalilzadeh. Matricola (765062)

Residenza nel Verde  
 Montichiari  
 Piani e Prospetti delle Ville Piccole 1:100

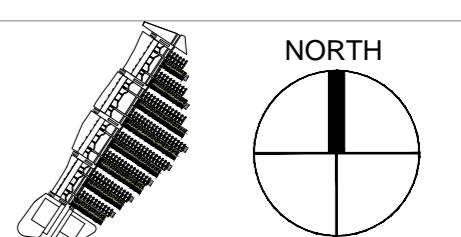


Tavola.6