



Piano Terra



Primo Piano

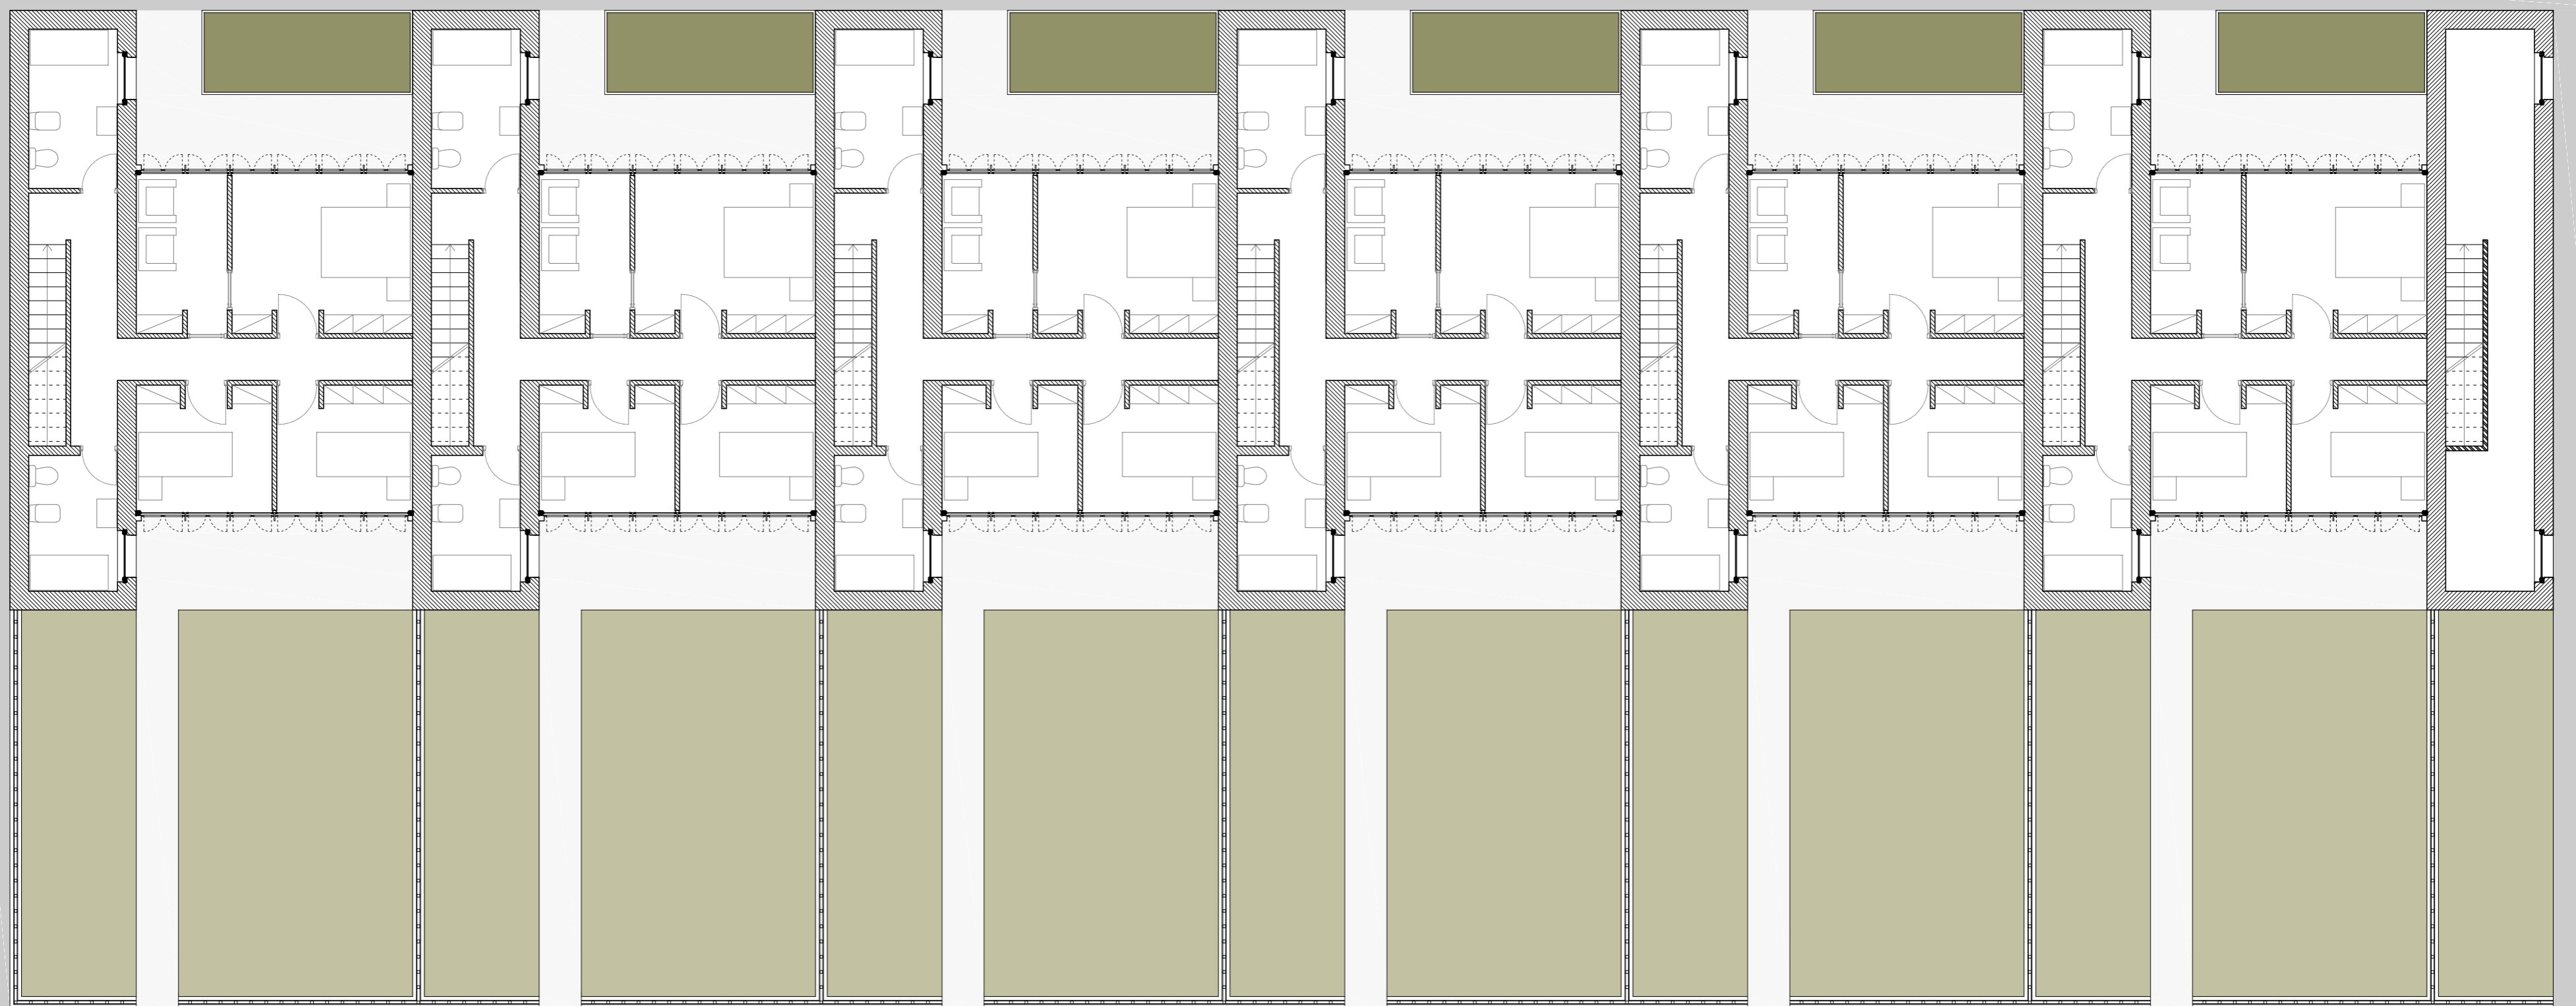

Prospetto Sud

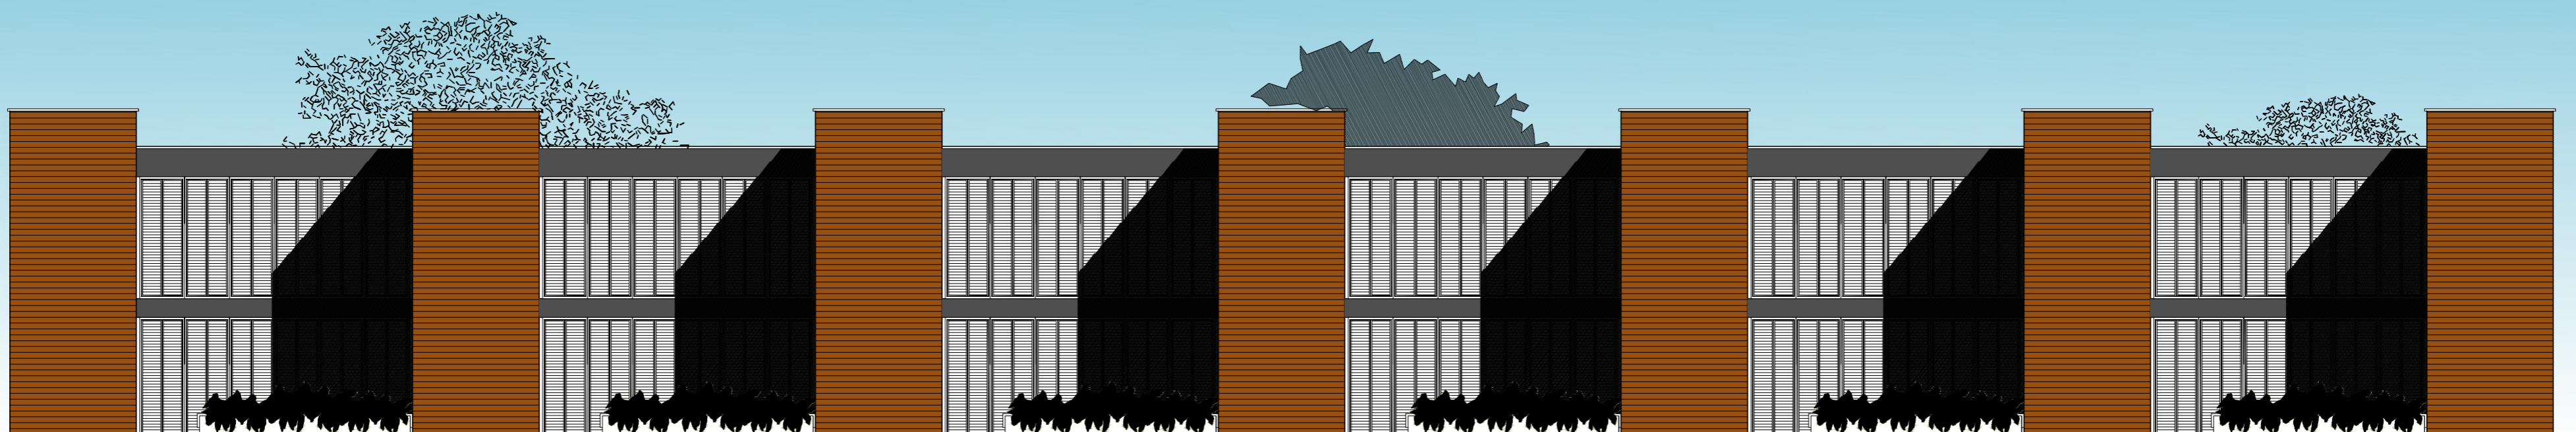

Prospetto Nord



Laboratorio di Progettazione e Costruzione dell'Architettura
Prof. R.Neri, E.Garavaglia, S. Croce, S.LaMura, S.Biffi, M.David
A.A.2011/2012
Fereshteh Khalilzadeh. Matricola (765062)

Residenza nel Verde
Montichiari
Piani e Prospetti delle Ville Grande 1:100

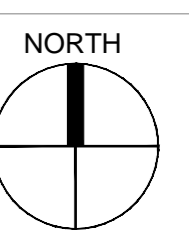
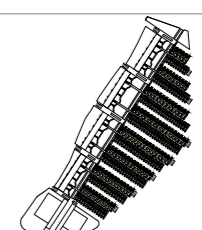


Tavola.7