


Masterplan: degli schemi compositivi alla definizione dello spazio del progetto

1 2 3 4 5 6 7 8 9 10 11 12 13

THE BAREFOOT SCHOOL
A NEW WAY FOR DHAQI

Relatore: prof. Arch. Alessandro ROGORA
Tesi di Laurea Magistrale di Arianna Cattaneo, matr. 7556933
Federica Magi, matr. 755431

POLITECNICO DI MILANO
U&L
Corso di Laurea Magistrale in Progettazione dell'Architettura Sostenibile




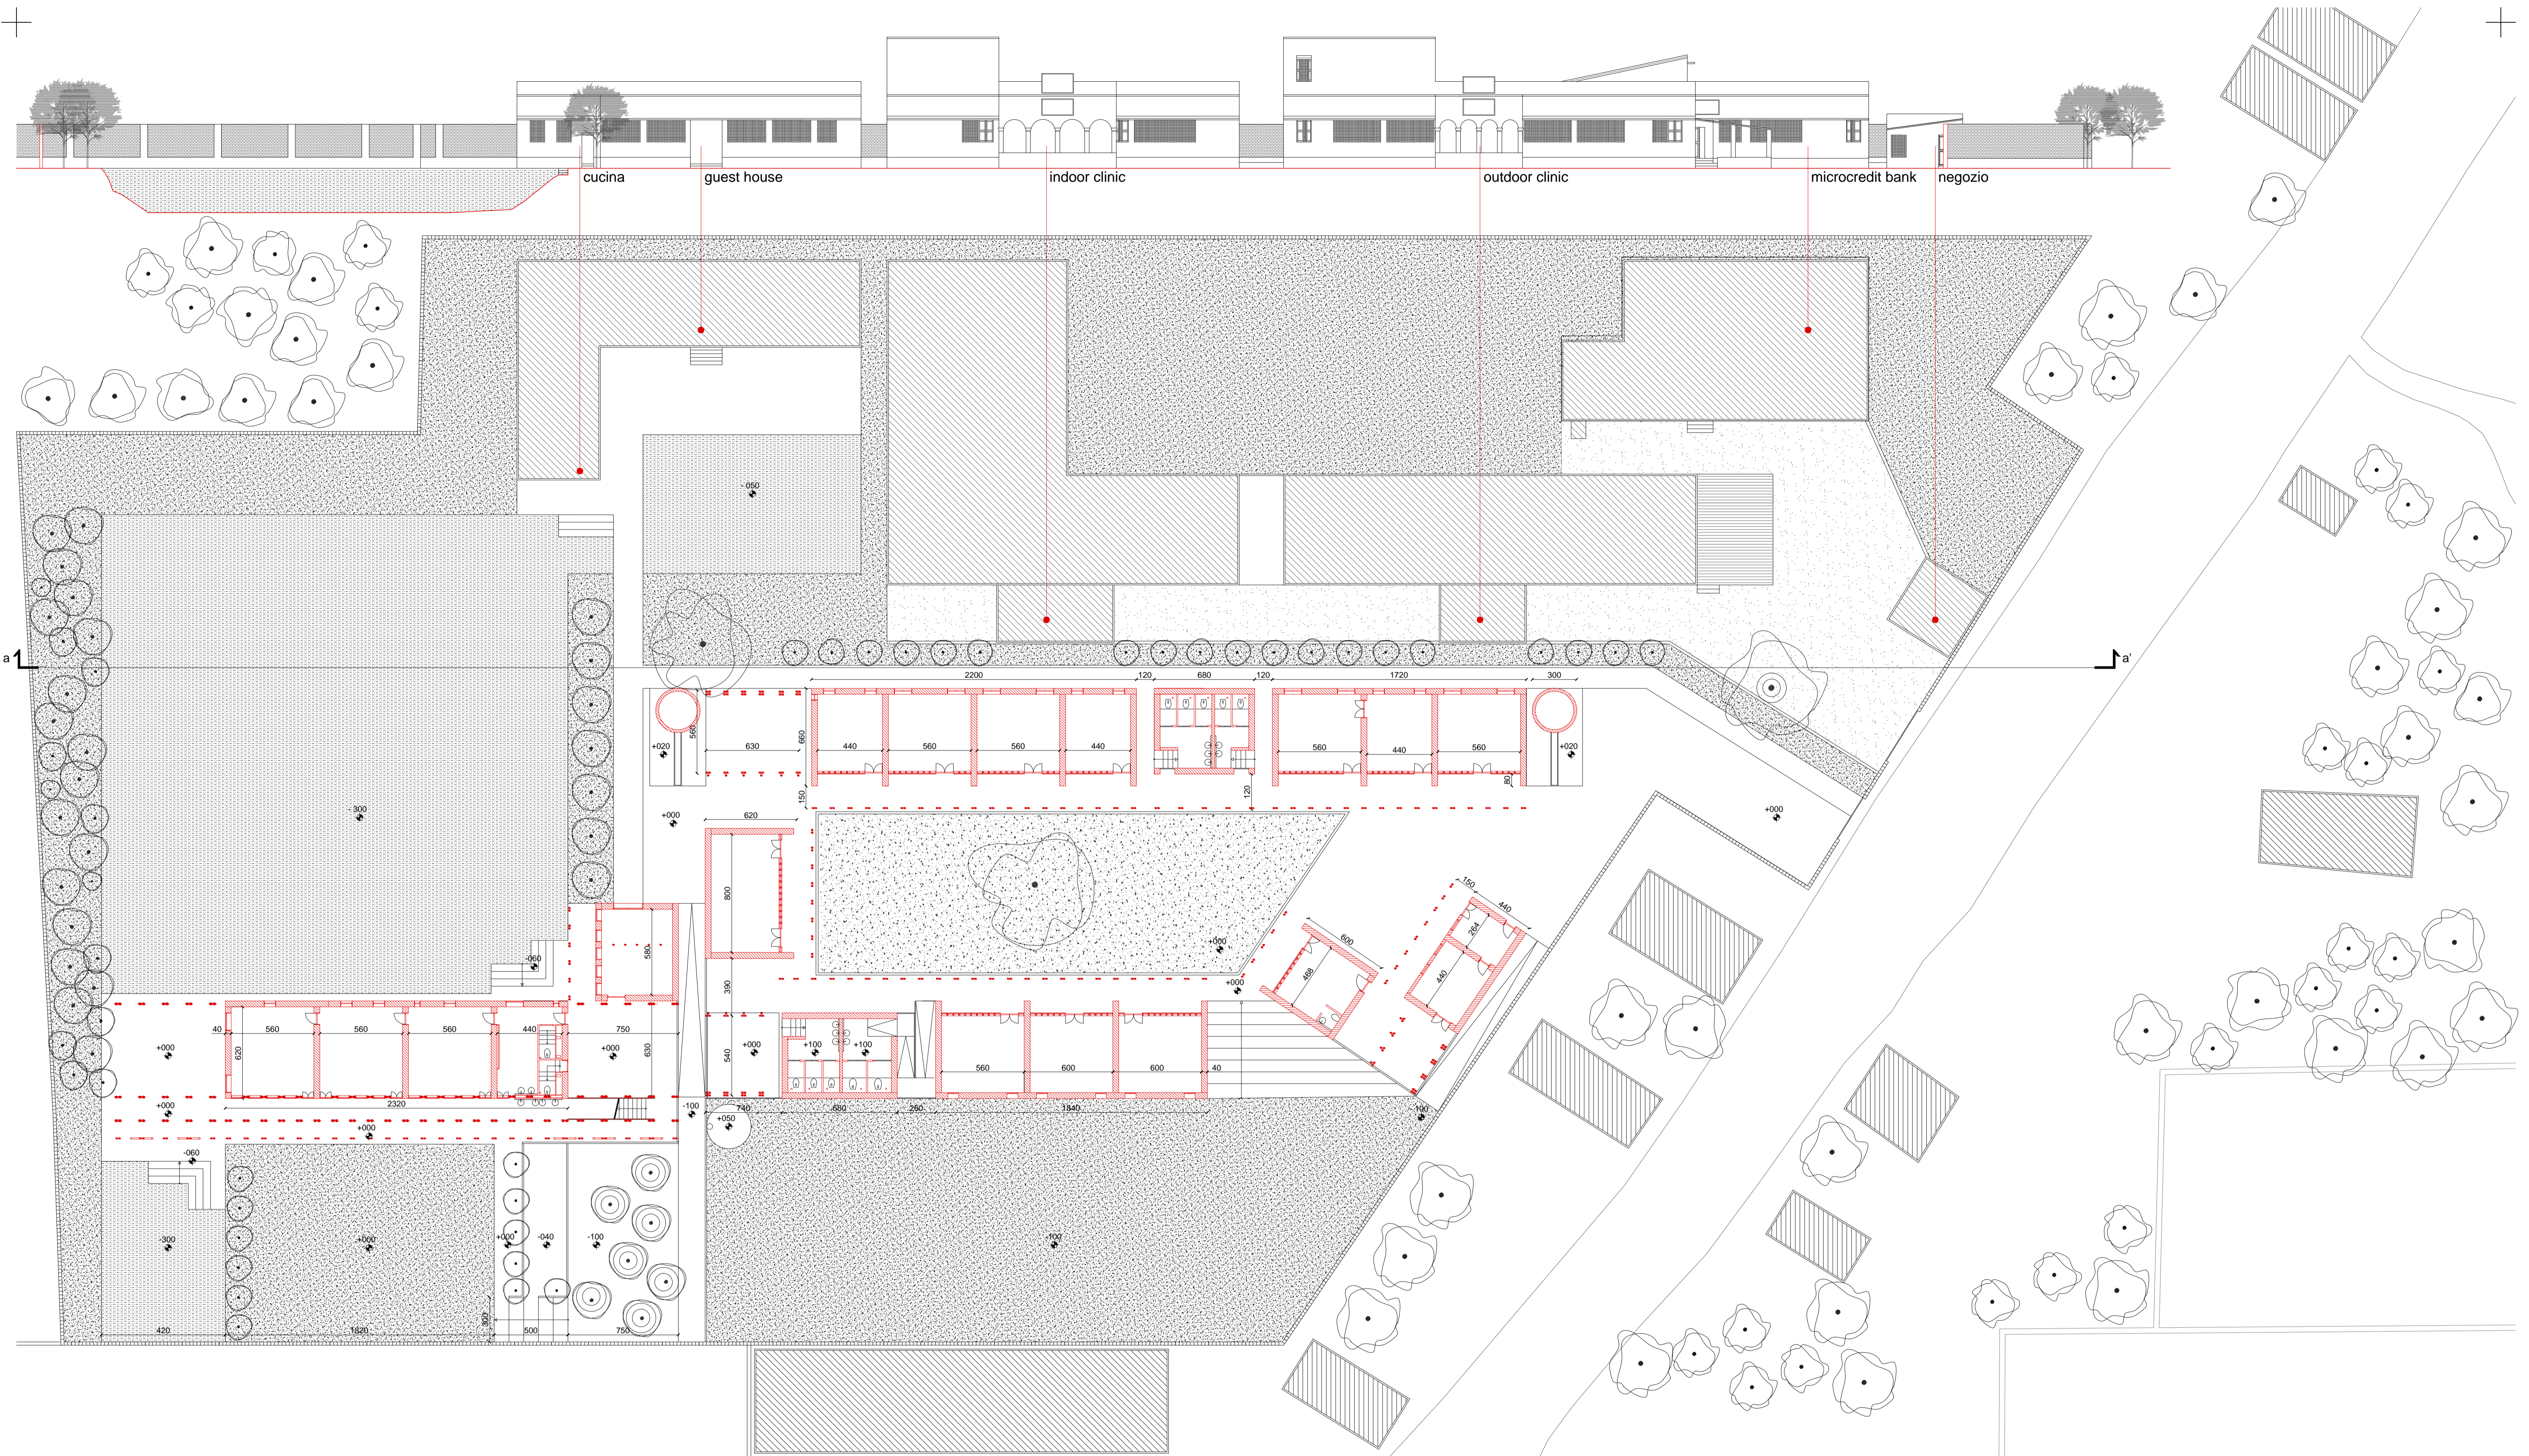


i blocchi in terra cruda formano setti che creano margini duri verso l'esterno e permeabili verso la corte interna

il passo dei setti genera la maglia strutturale

le strutture in bamboo si inseriscono nell'andamento della maglia dei setti

i percorsi si snodano all'interno della maglia

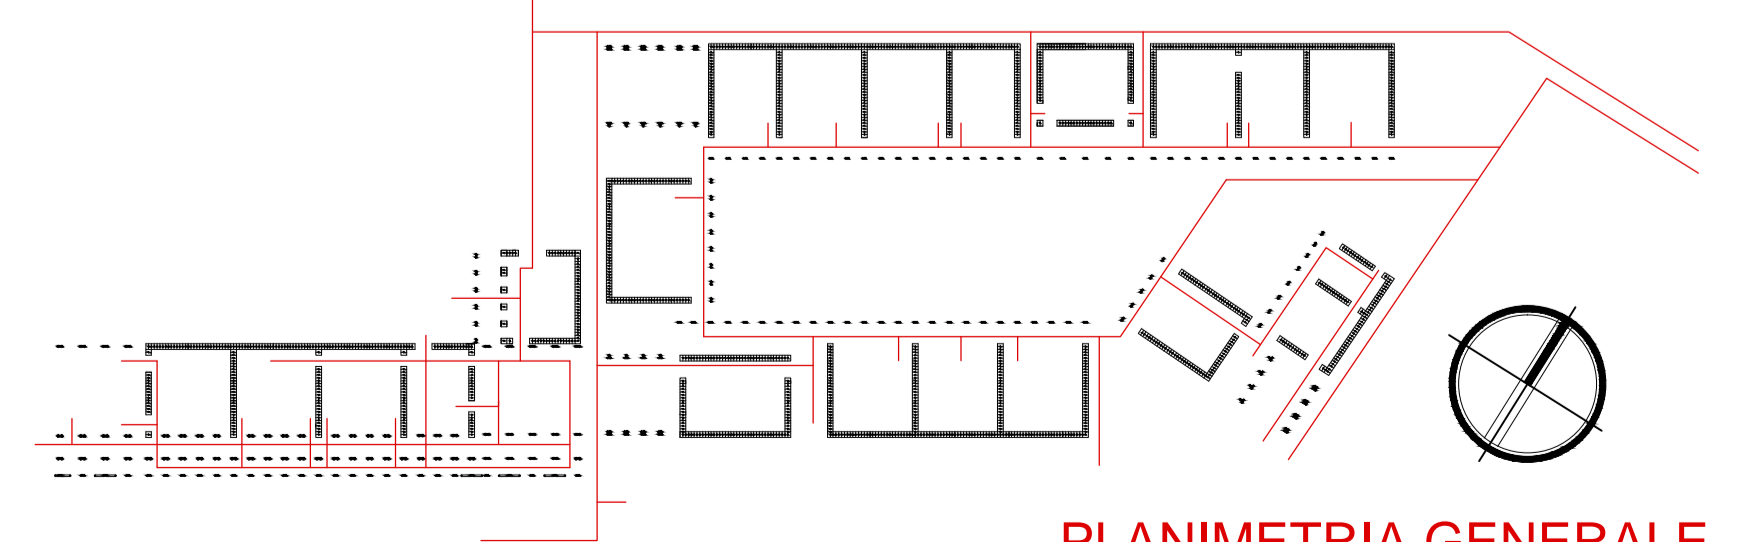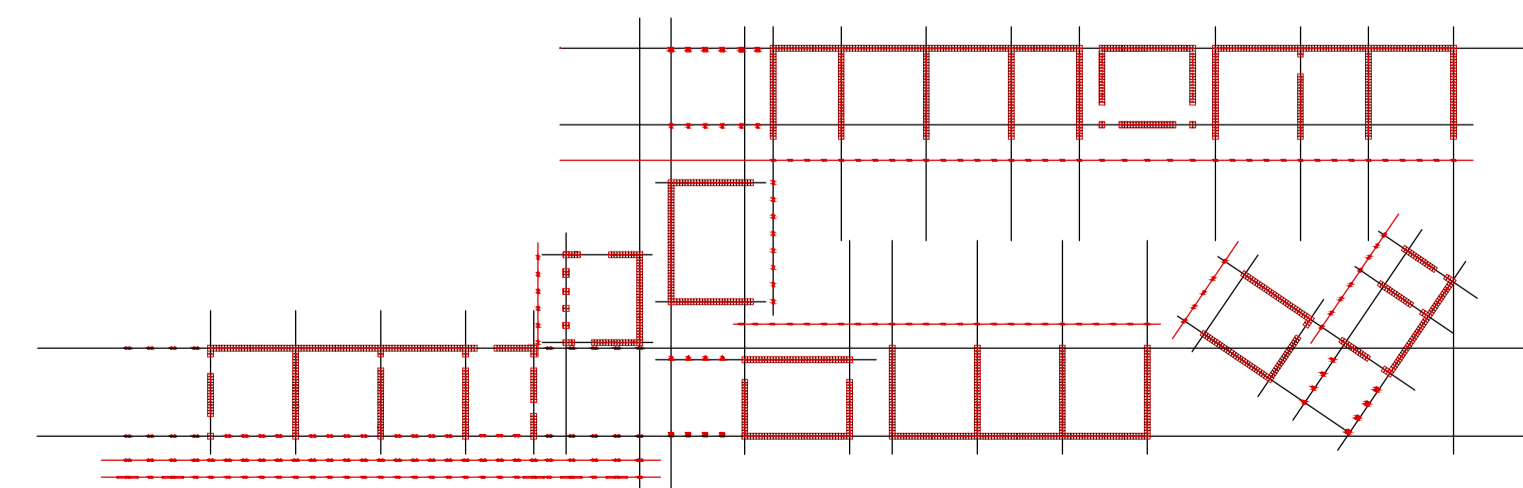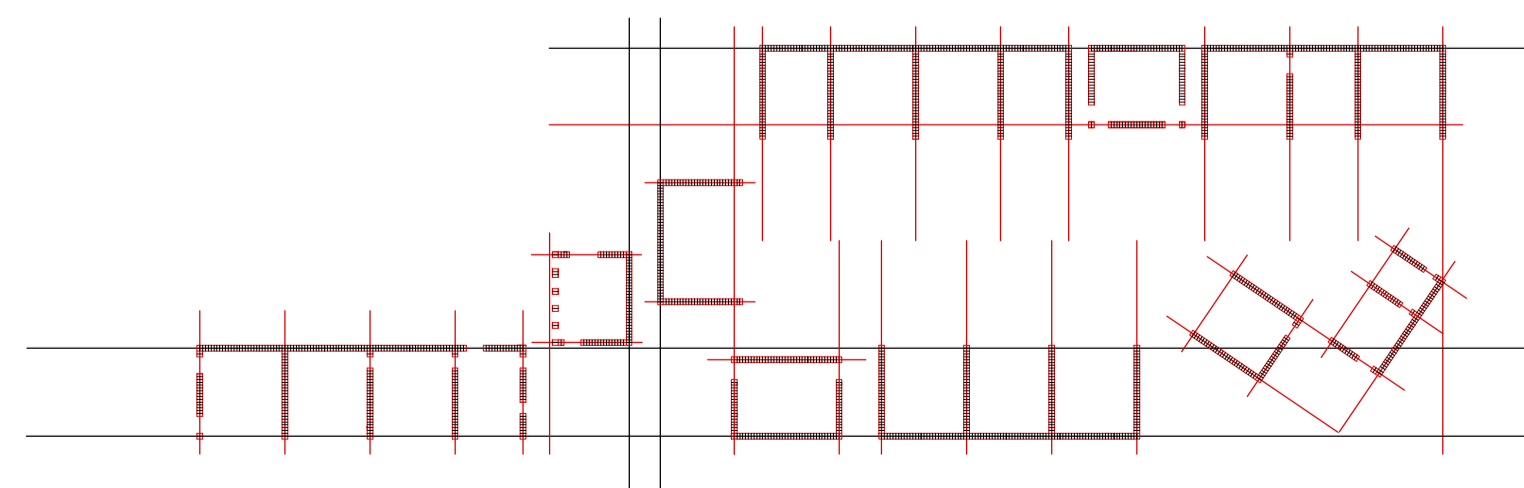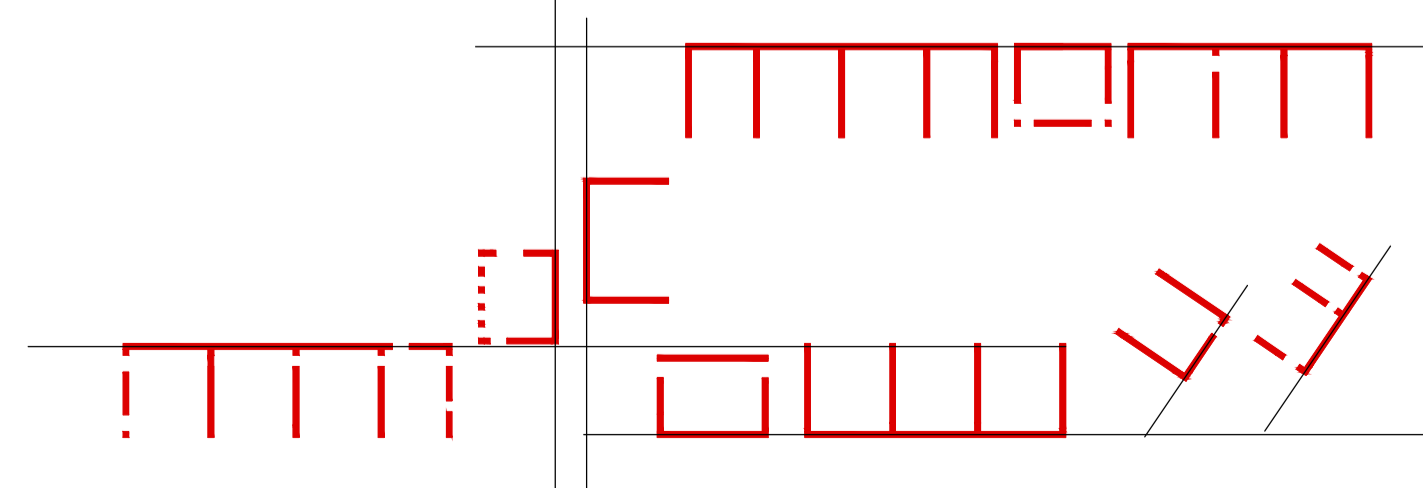

PLANIMETRIA GENERALE
scala 1:200