Il progetto per una pre-primary e una primary school: piante, prospetti e sezioni in scala 1:100

1 | 2 | 3 | 4 | 5 | 6 | 7 | 8 | 9 | 10 | 11 | 12 | 13

THE BAREFOOT SCHOOL
A NEW WAY FOR DHAKI

Relatore: prof. Arch. Alessandro ROGORA
Tesi di Laurea Magistrale di: Arianna Cattaneo, matr. 755693
Federica Magi, matr. 755431

POLITECNICO DI MILANO
Scuola di Architettura e Società
Corso di Laurea Magistrale in Progettazione dell'Architettura Sostenibile

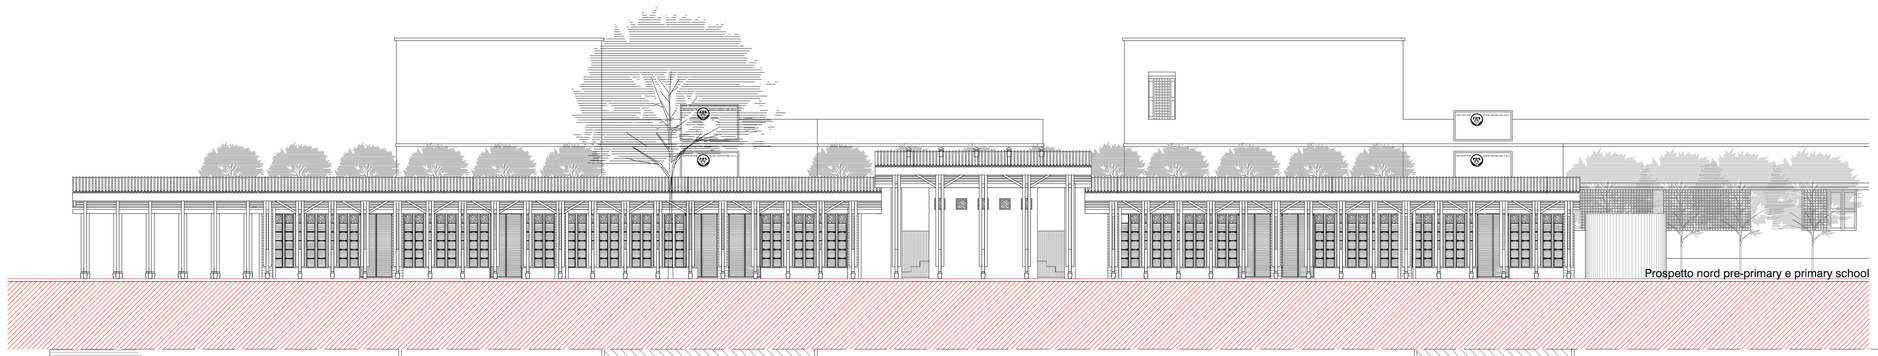

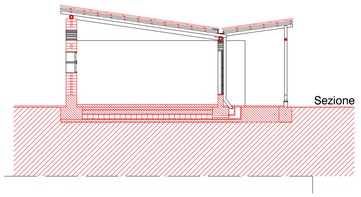

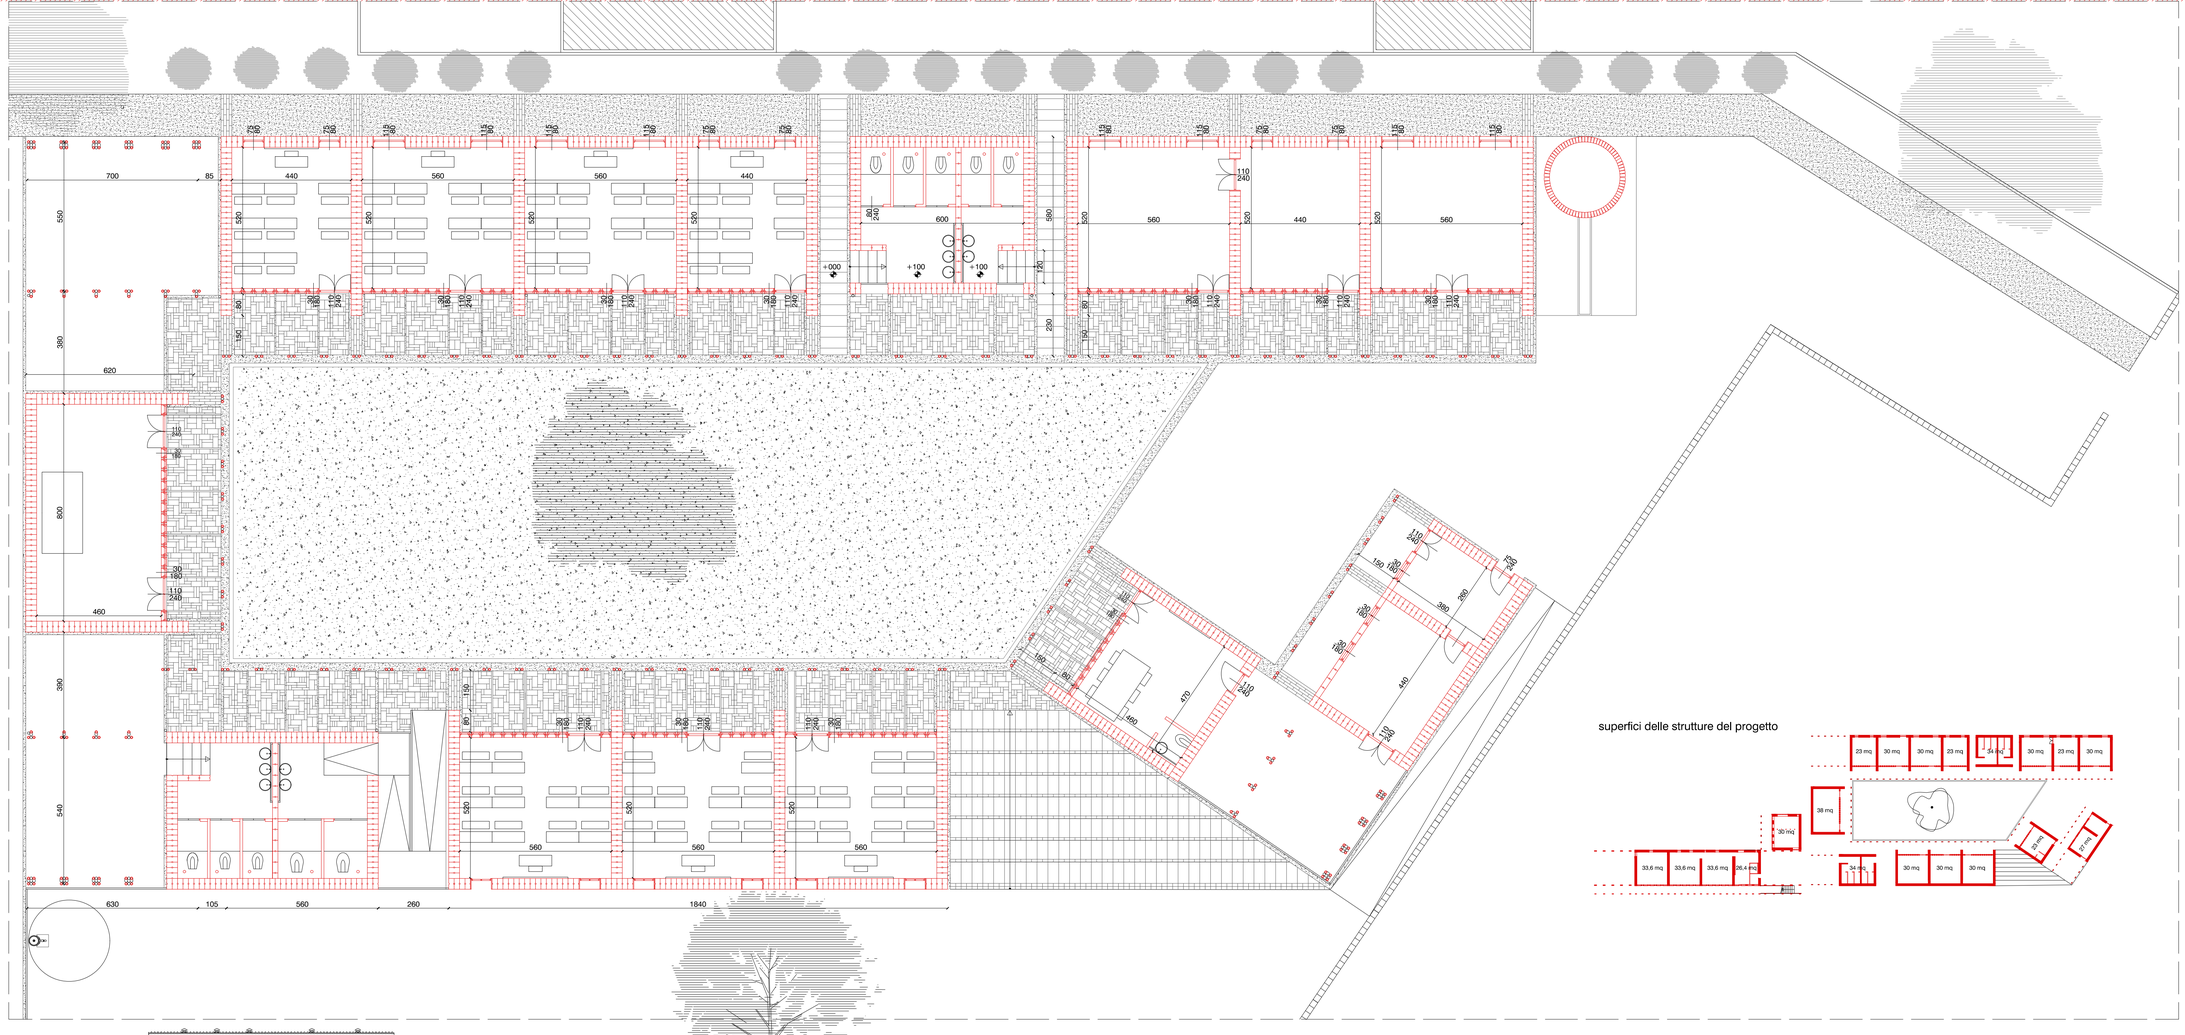

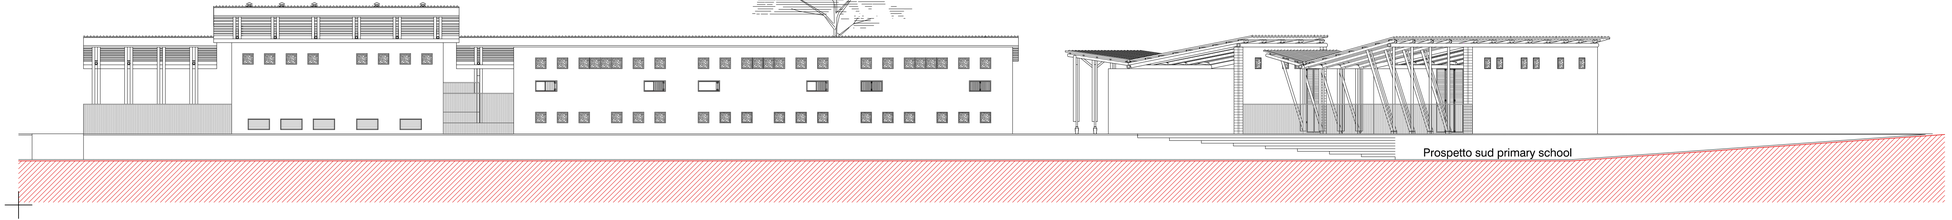

superfici delle strutture del progetto

PIANTA PIANO TERRENO
scala 1:100