

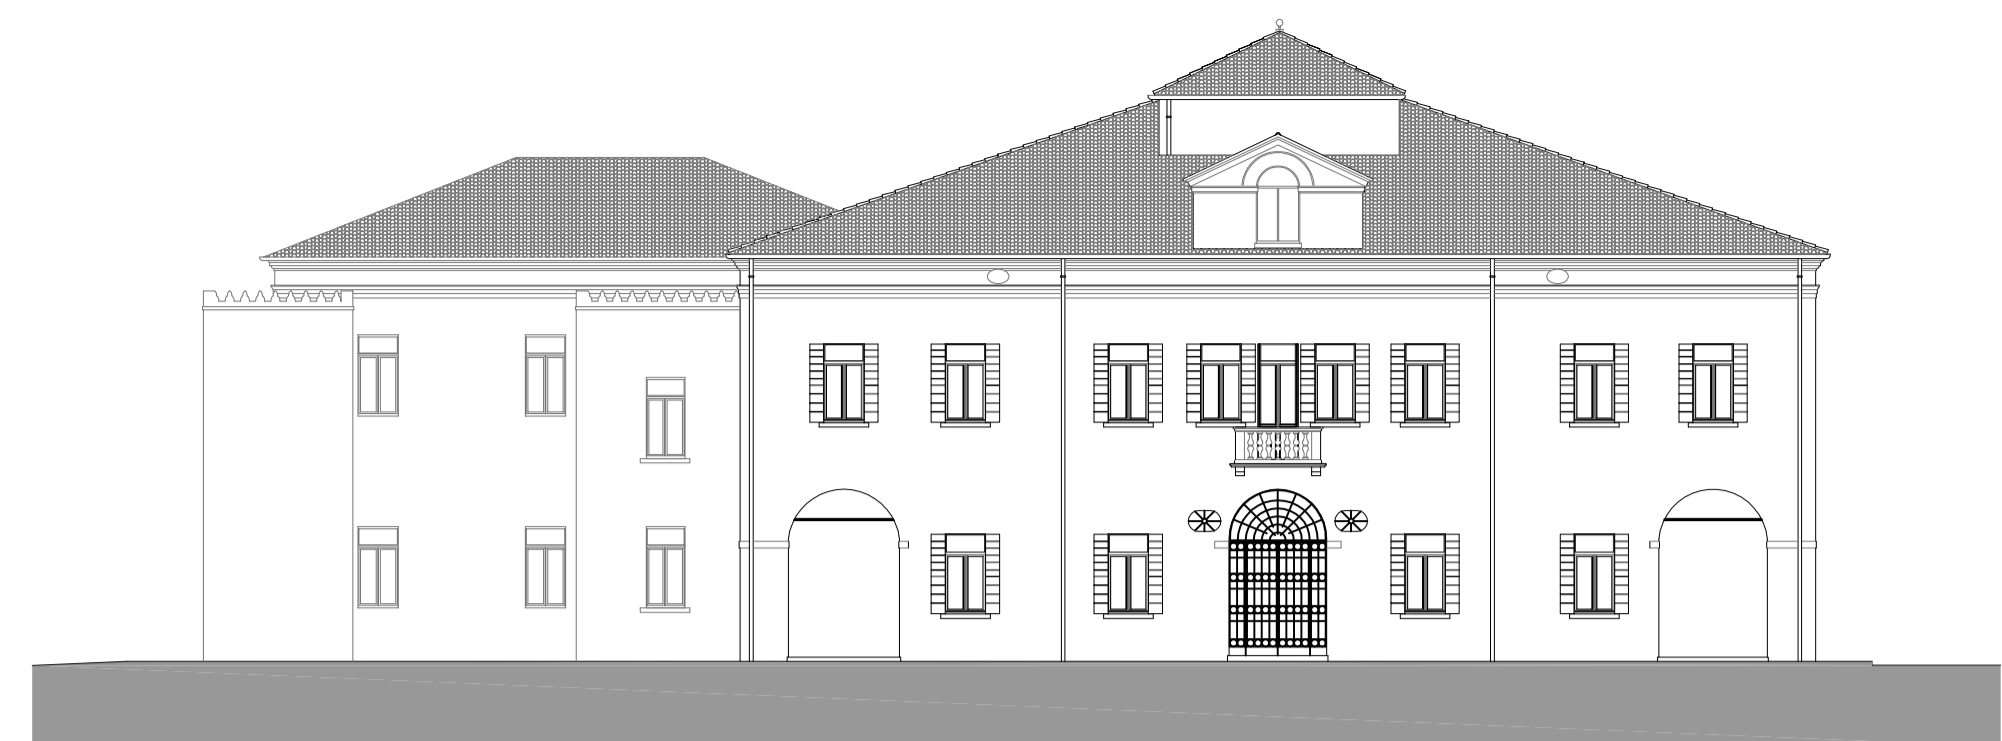


PIANTA PIANO TERRA


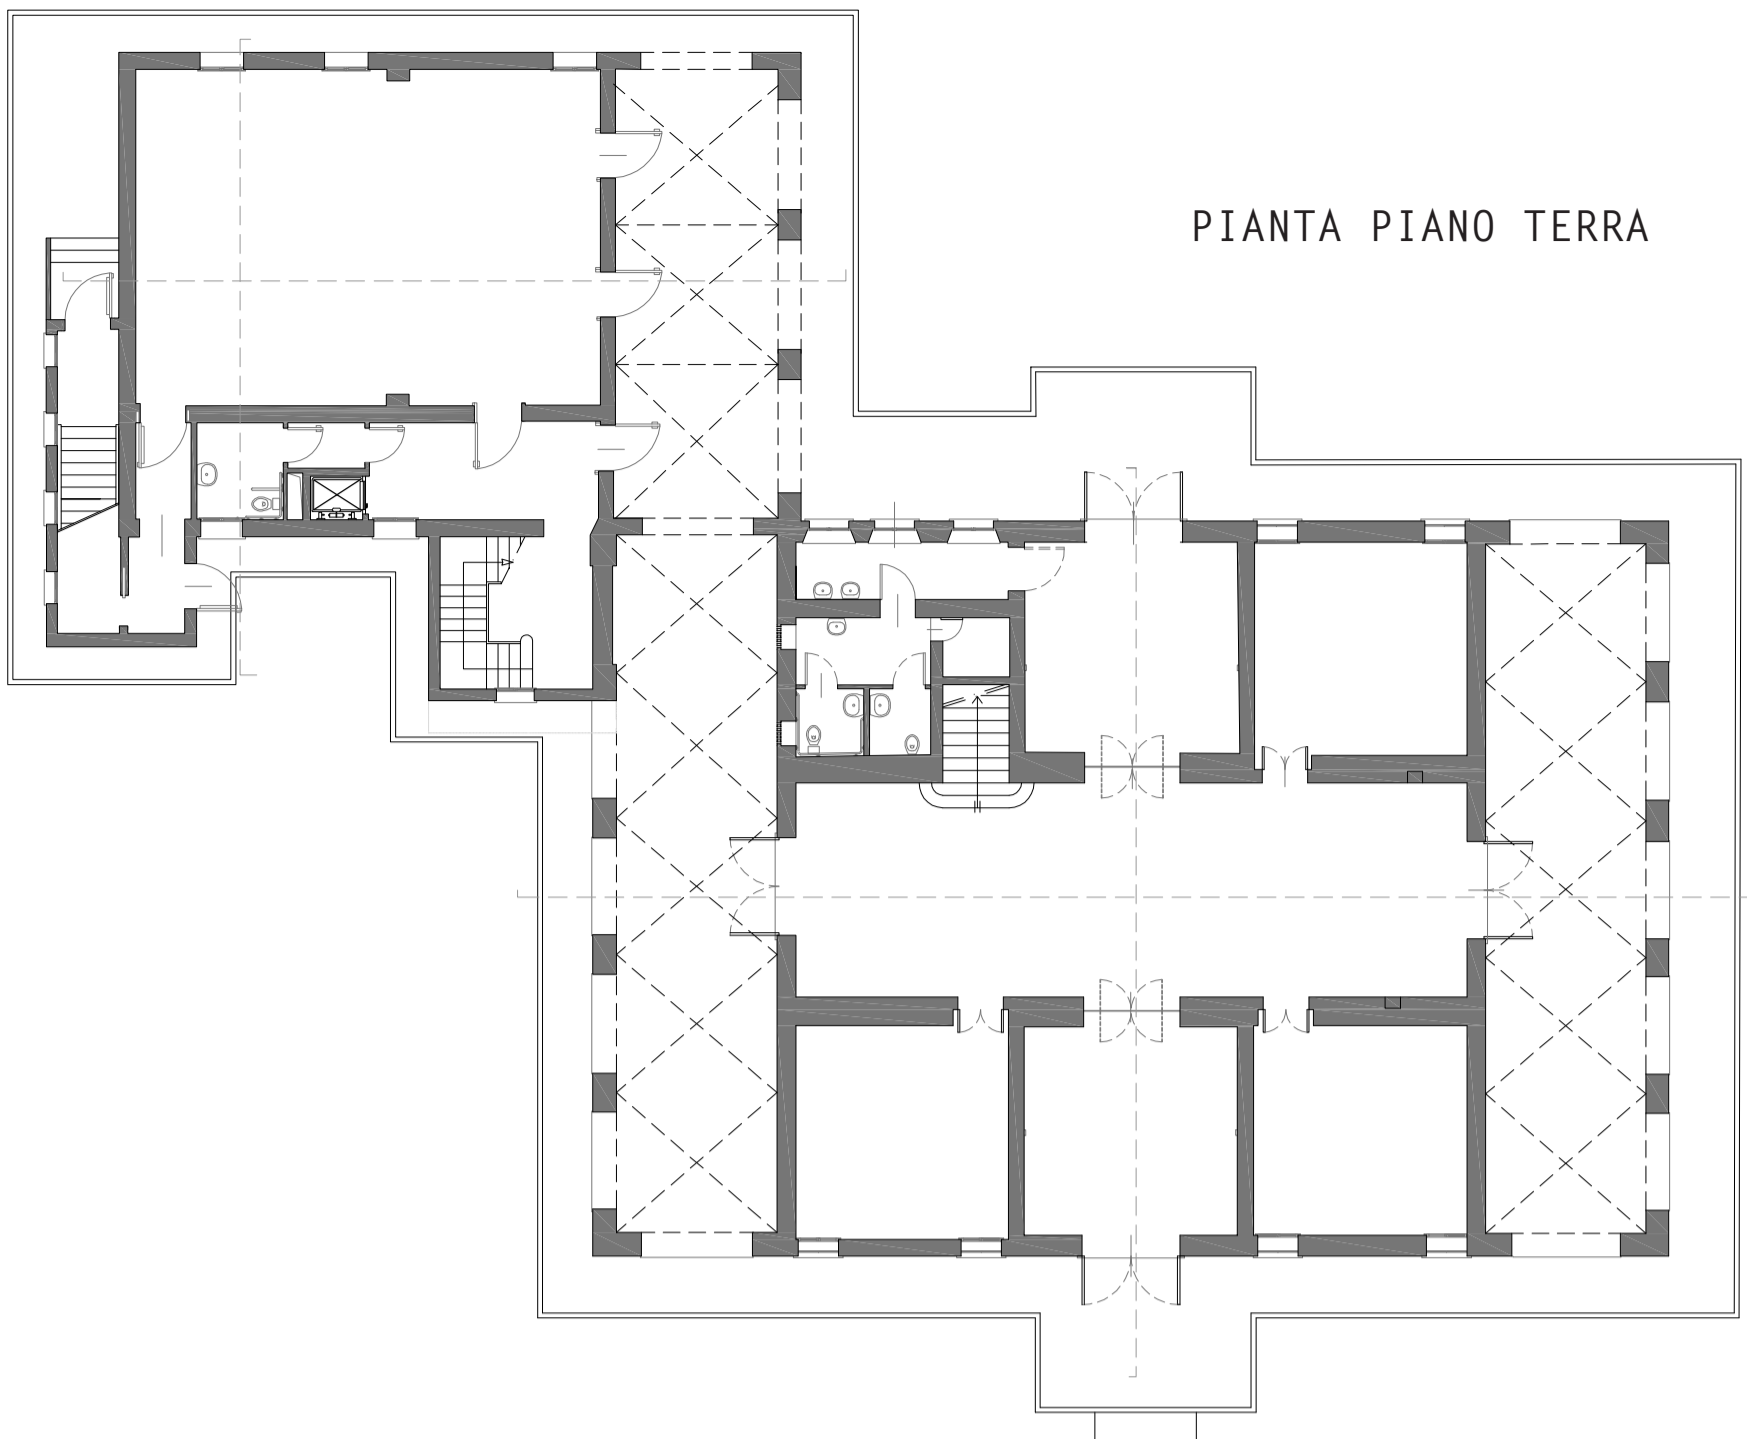


PROSPETTO OVEST

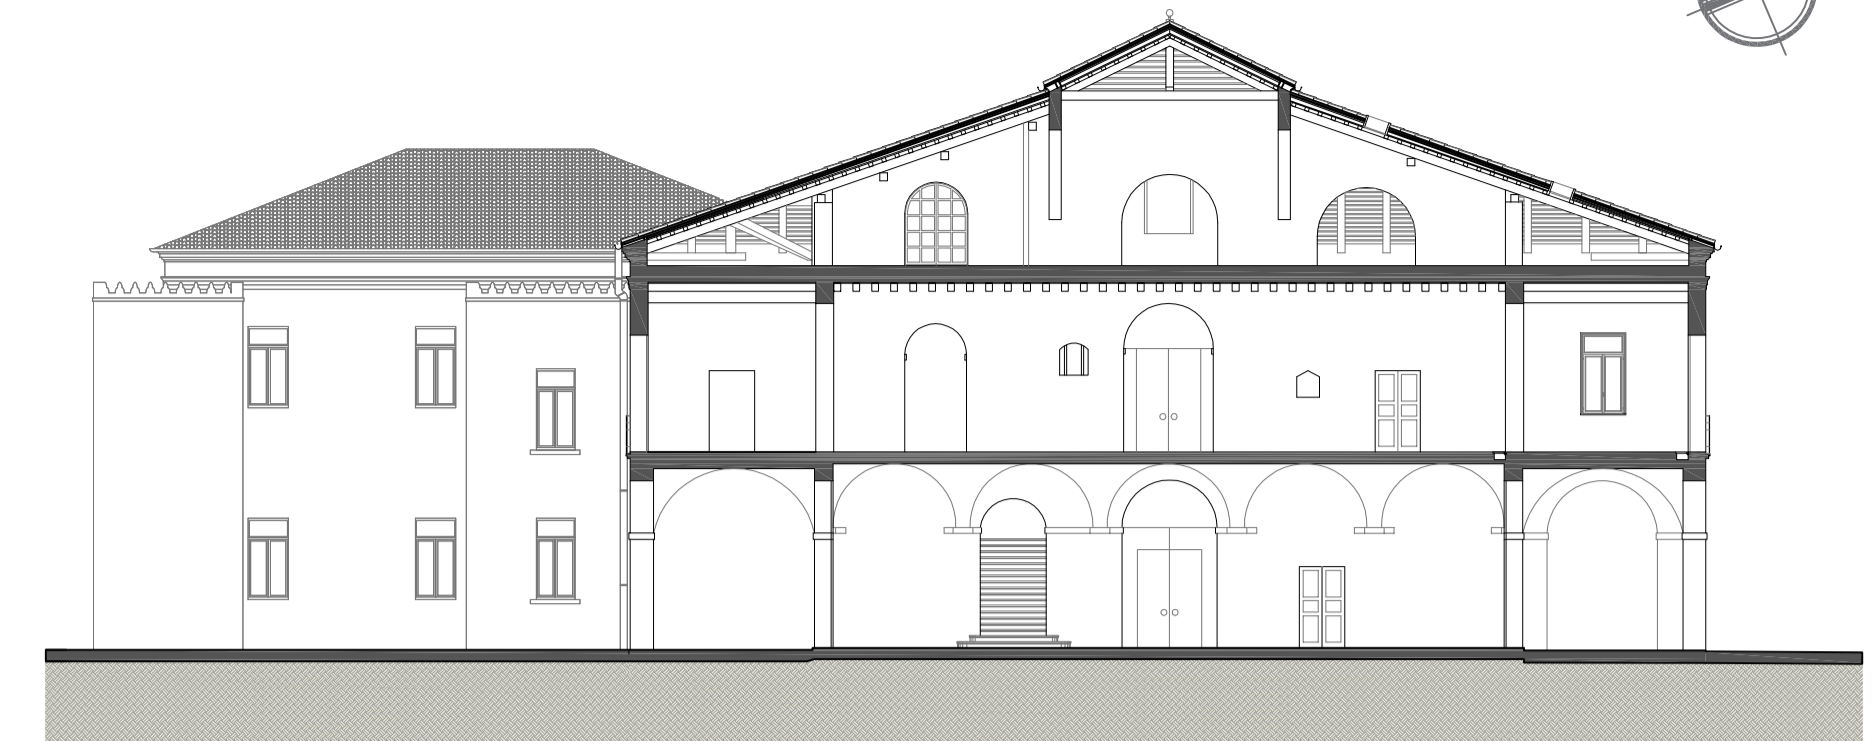

SEZIONE AA

PIANTA PIANO PRIMO

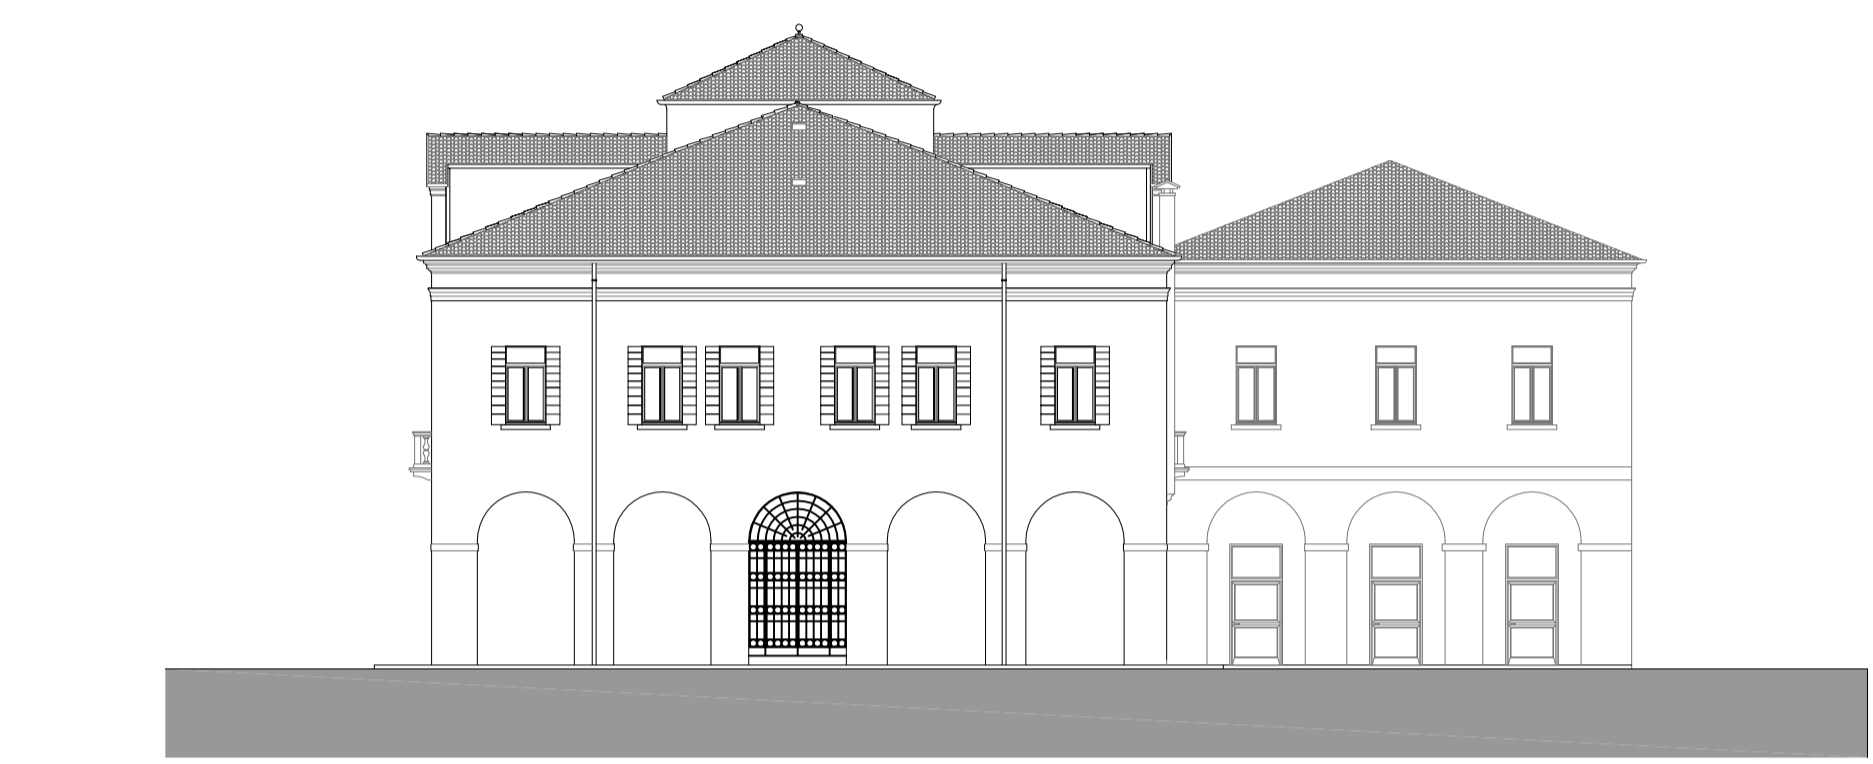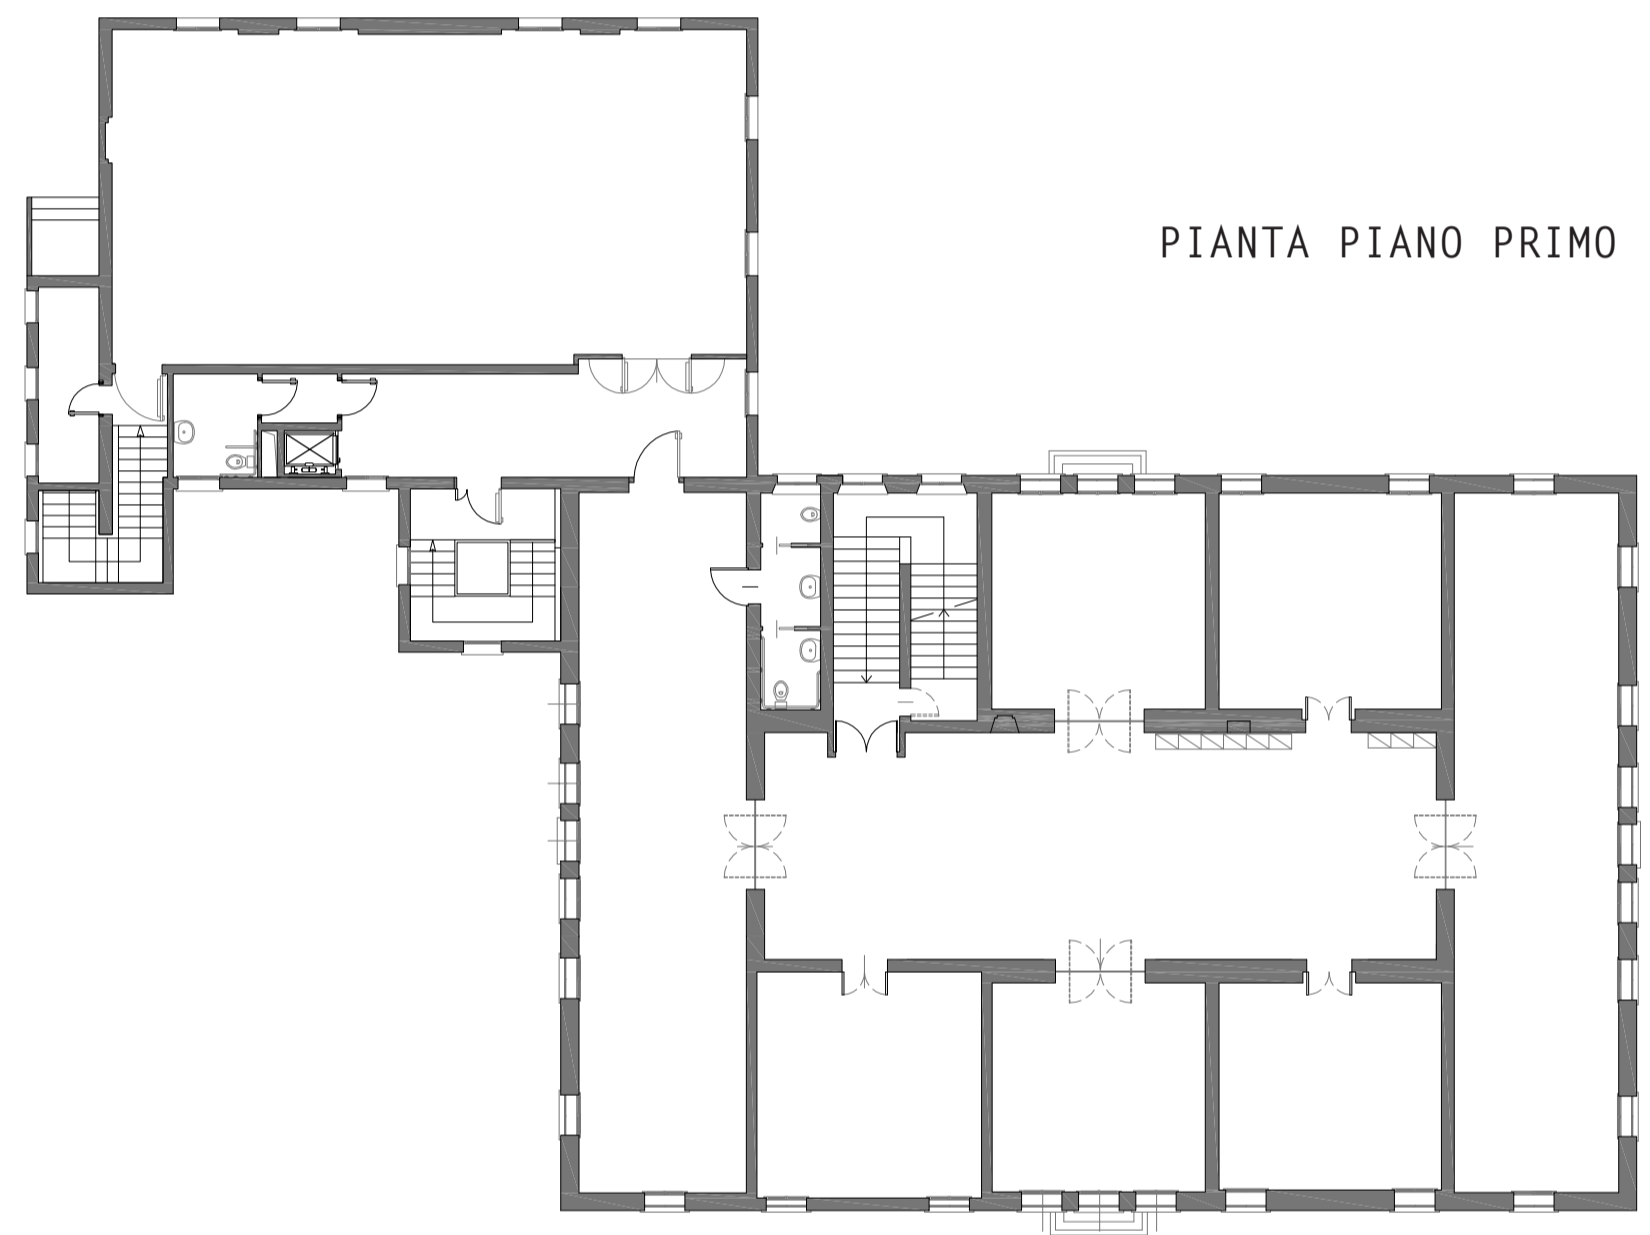


PROSPETTO SUD




SEZIONE BB


PIANTA PIANO SECONDO

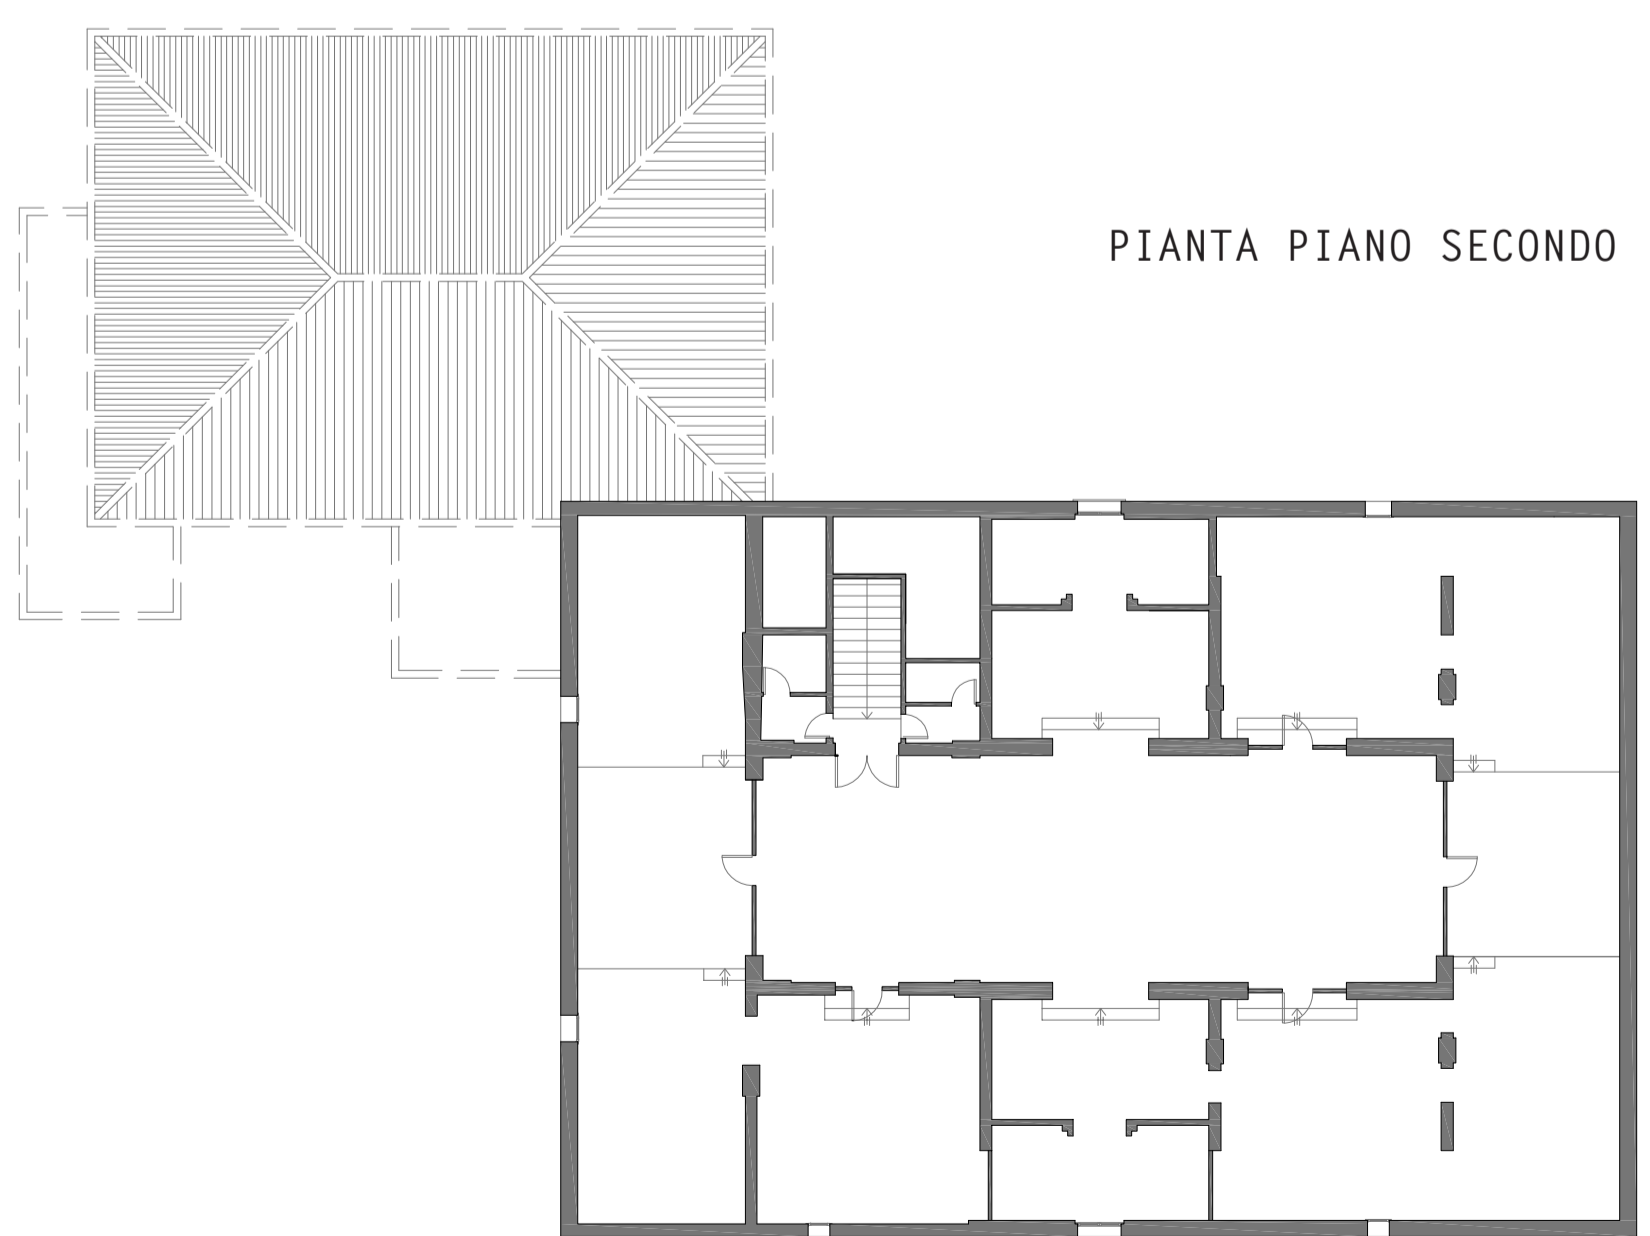


PROSPETTO EST

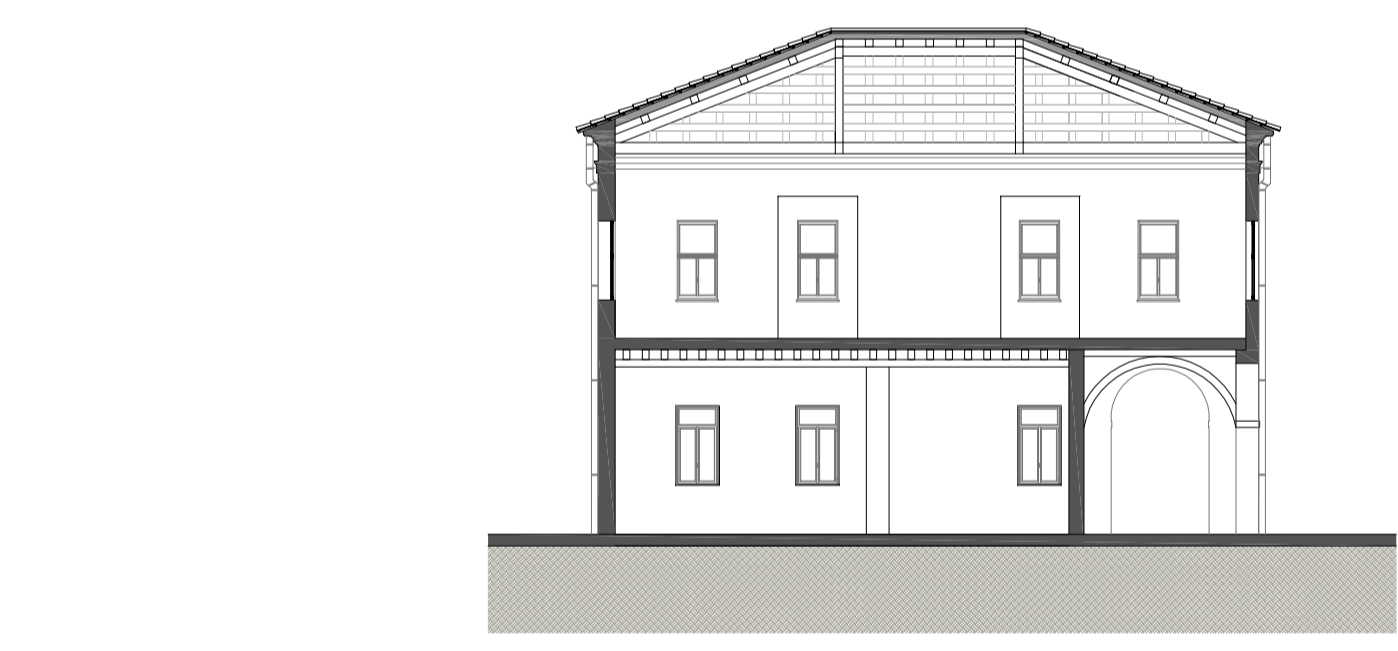

SEZIONE CC

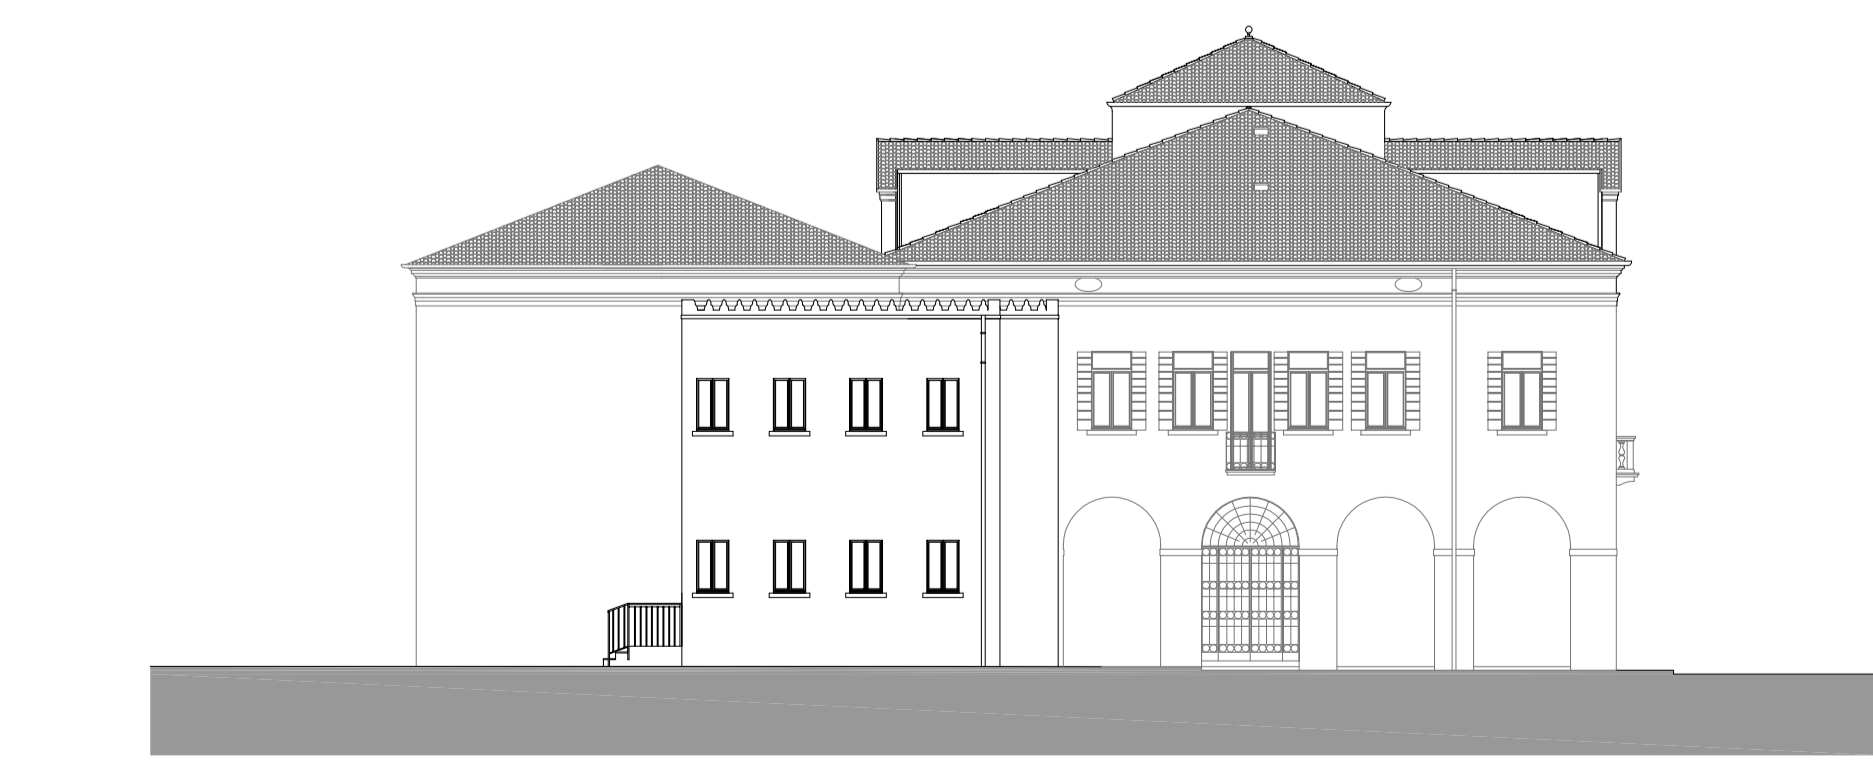

PROSPETTO NORD

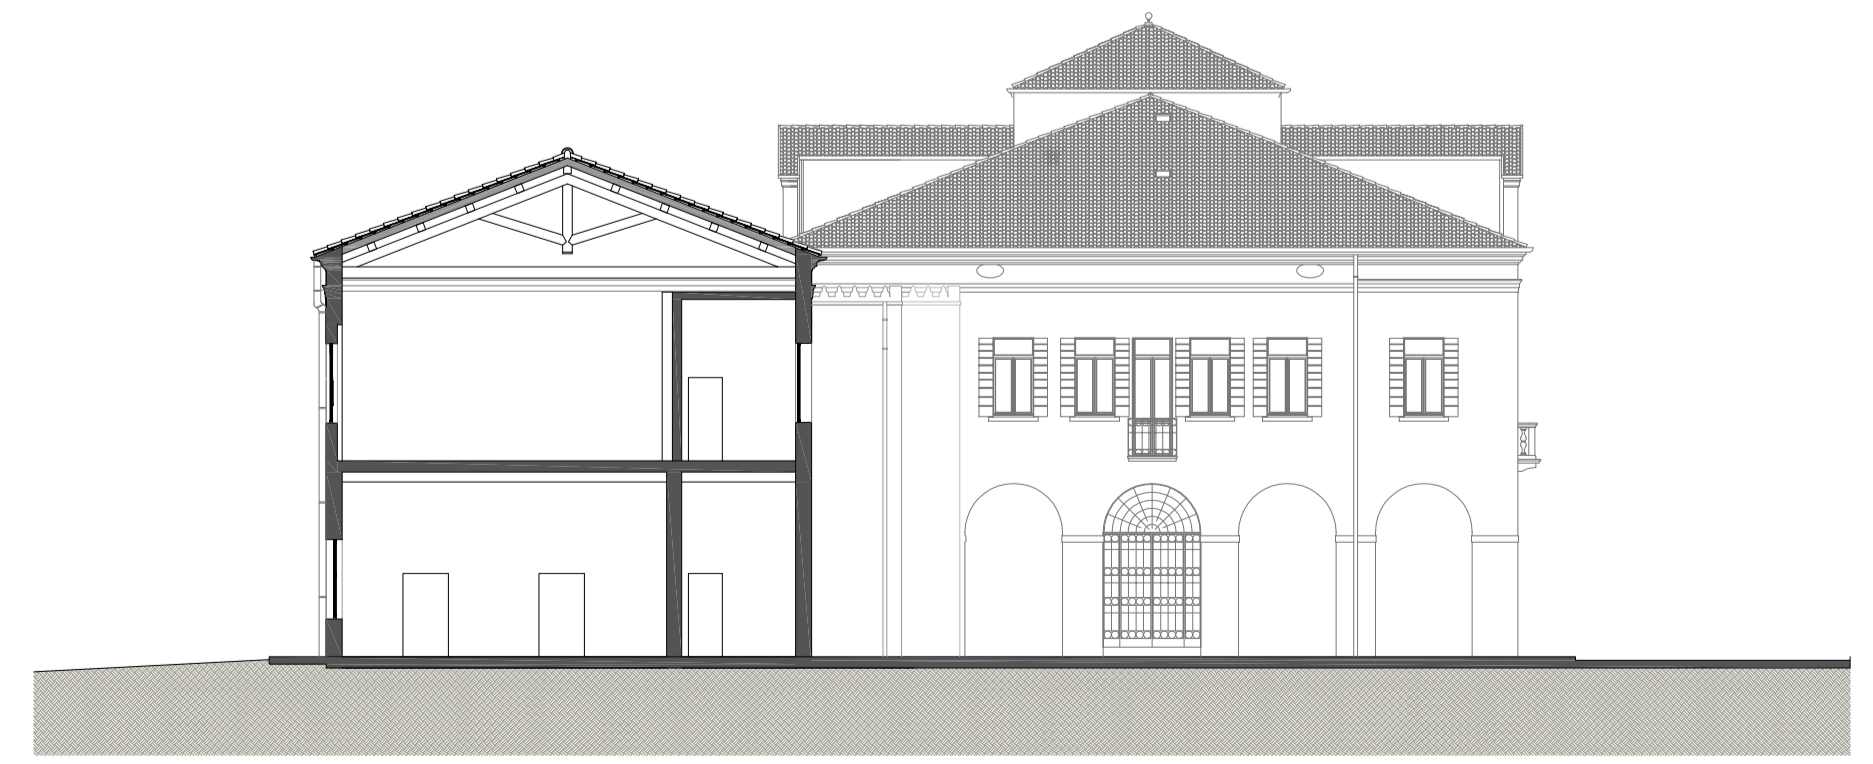

SEZIONE DD