


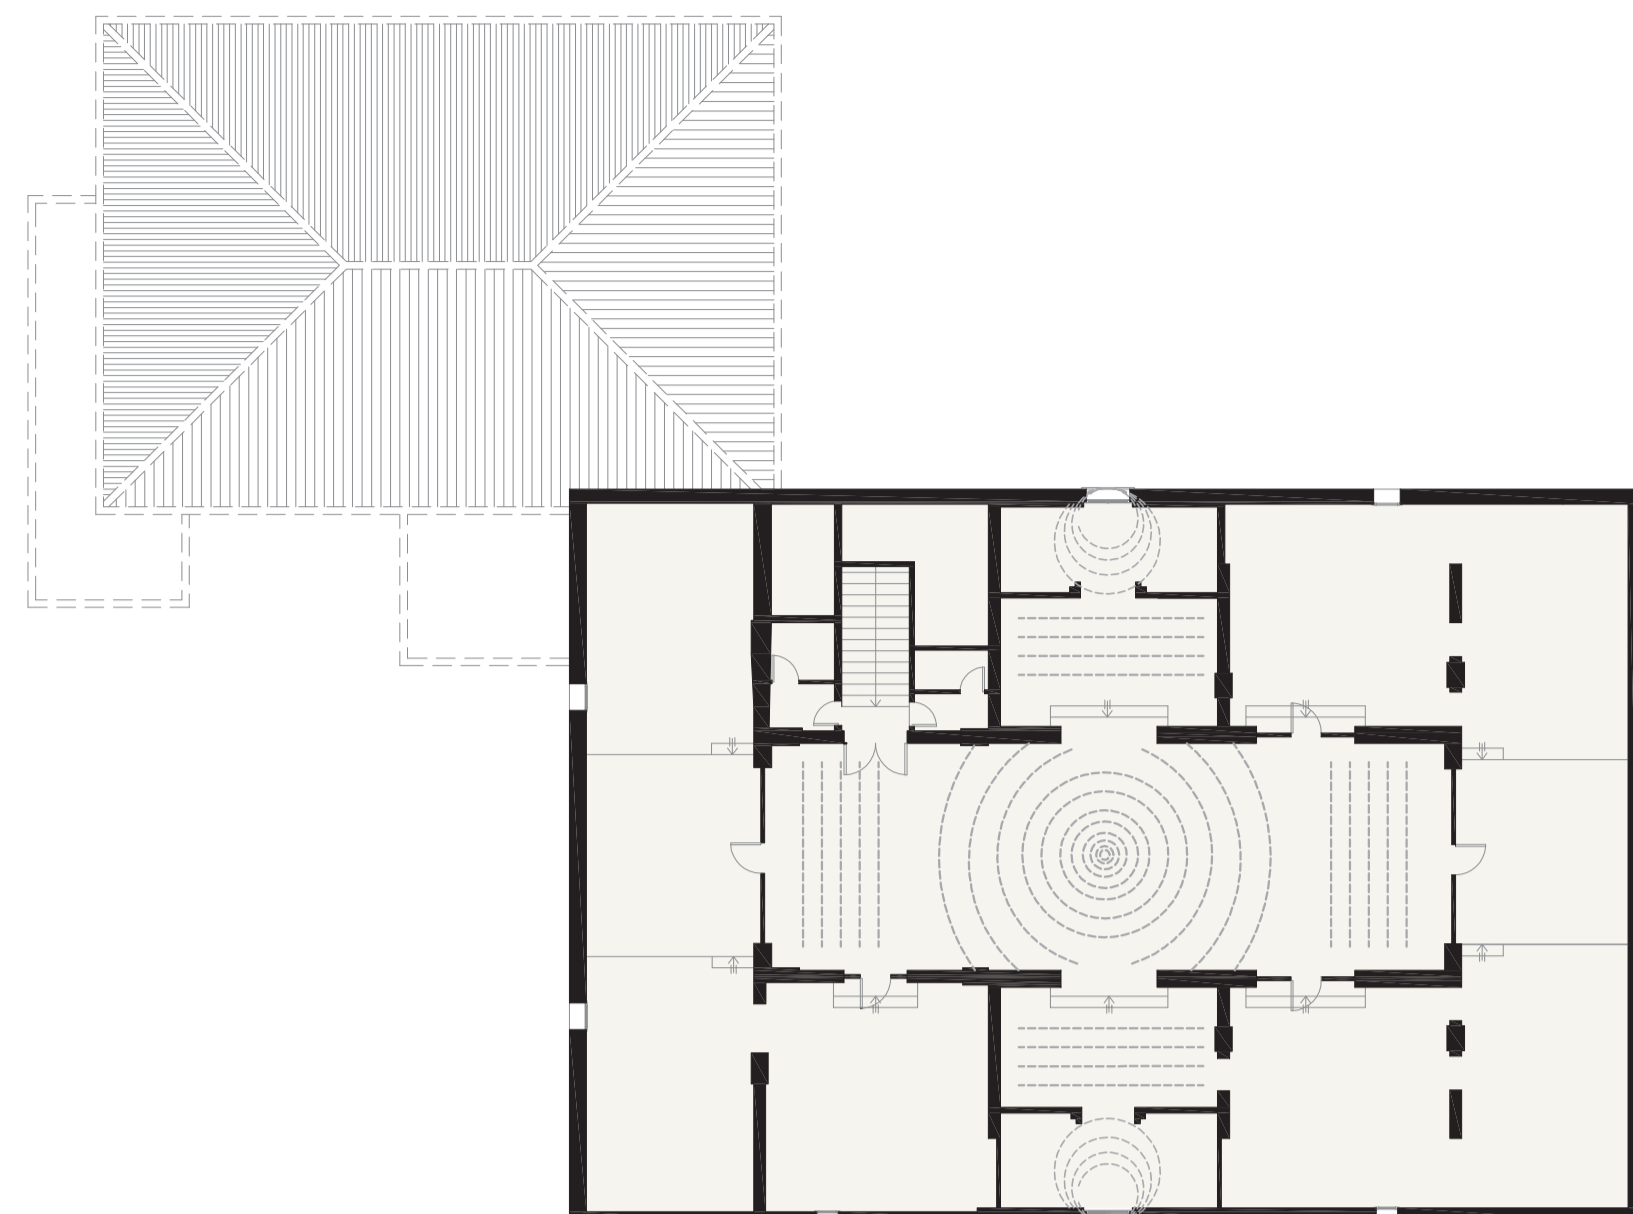


PIANO PRIMO




PIANO SECONDO

SCHEMA DEI CAMPI LUMINOSI


SCHEMI DI FUNZIONAMENTO

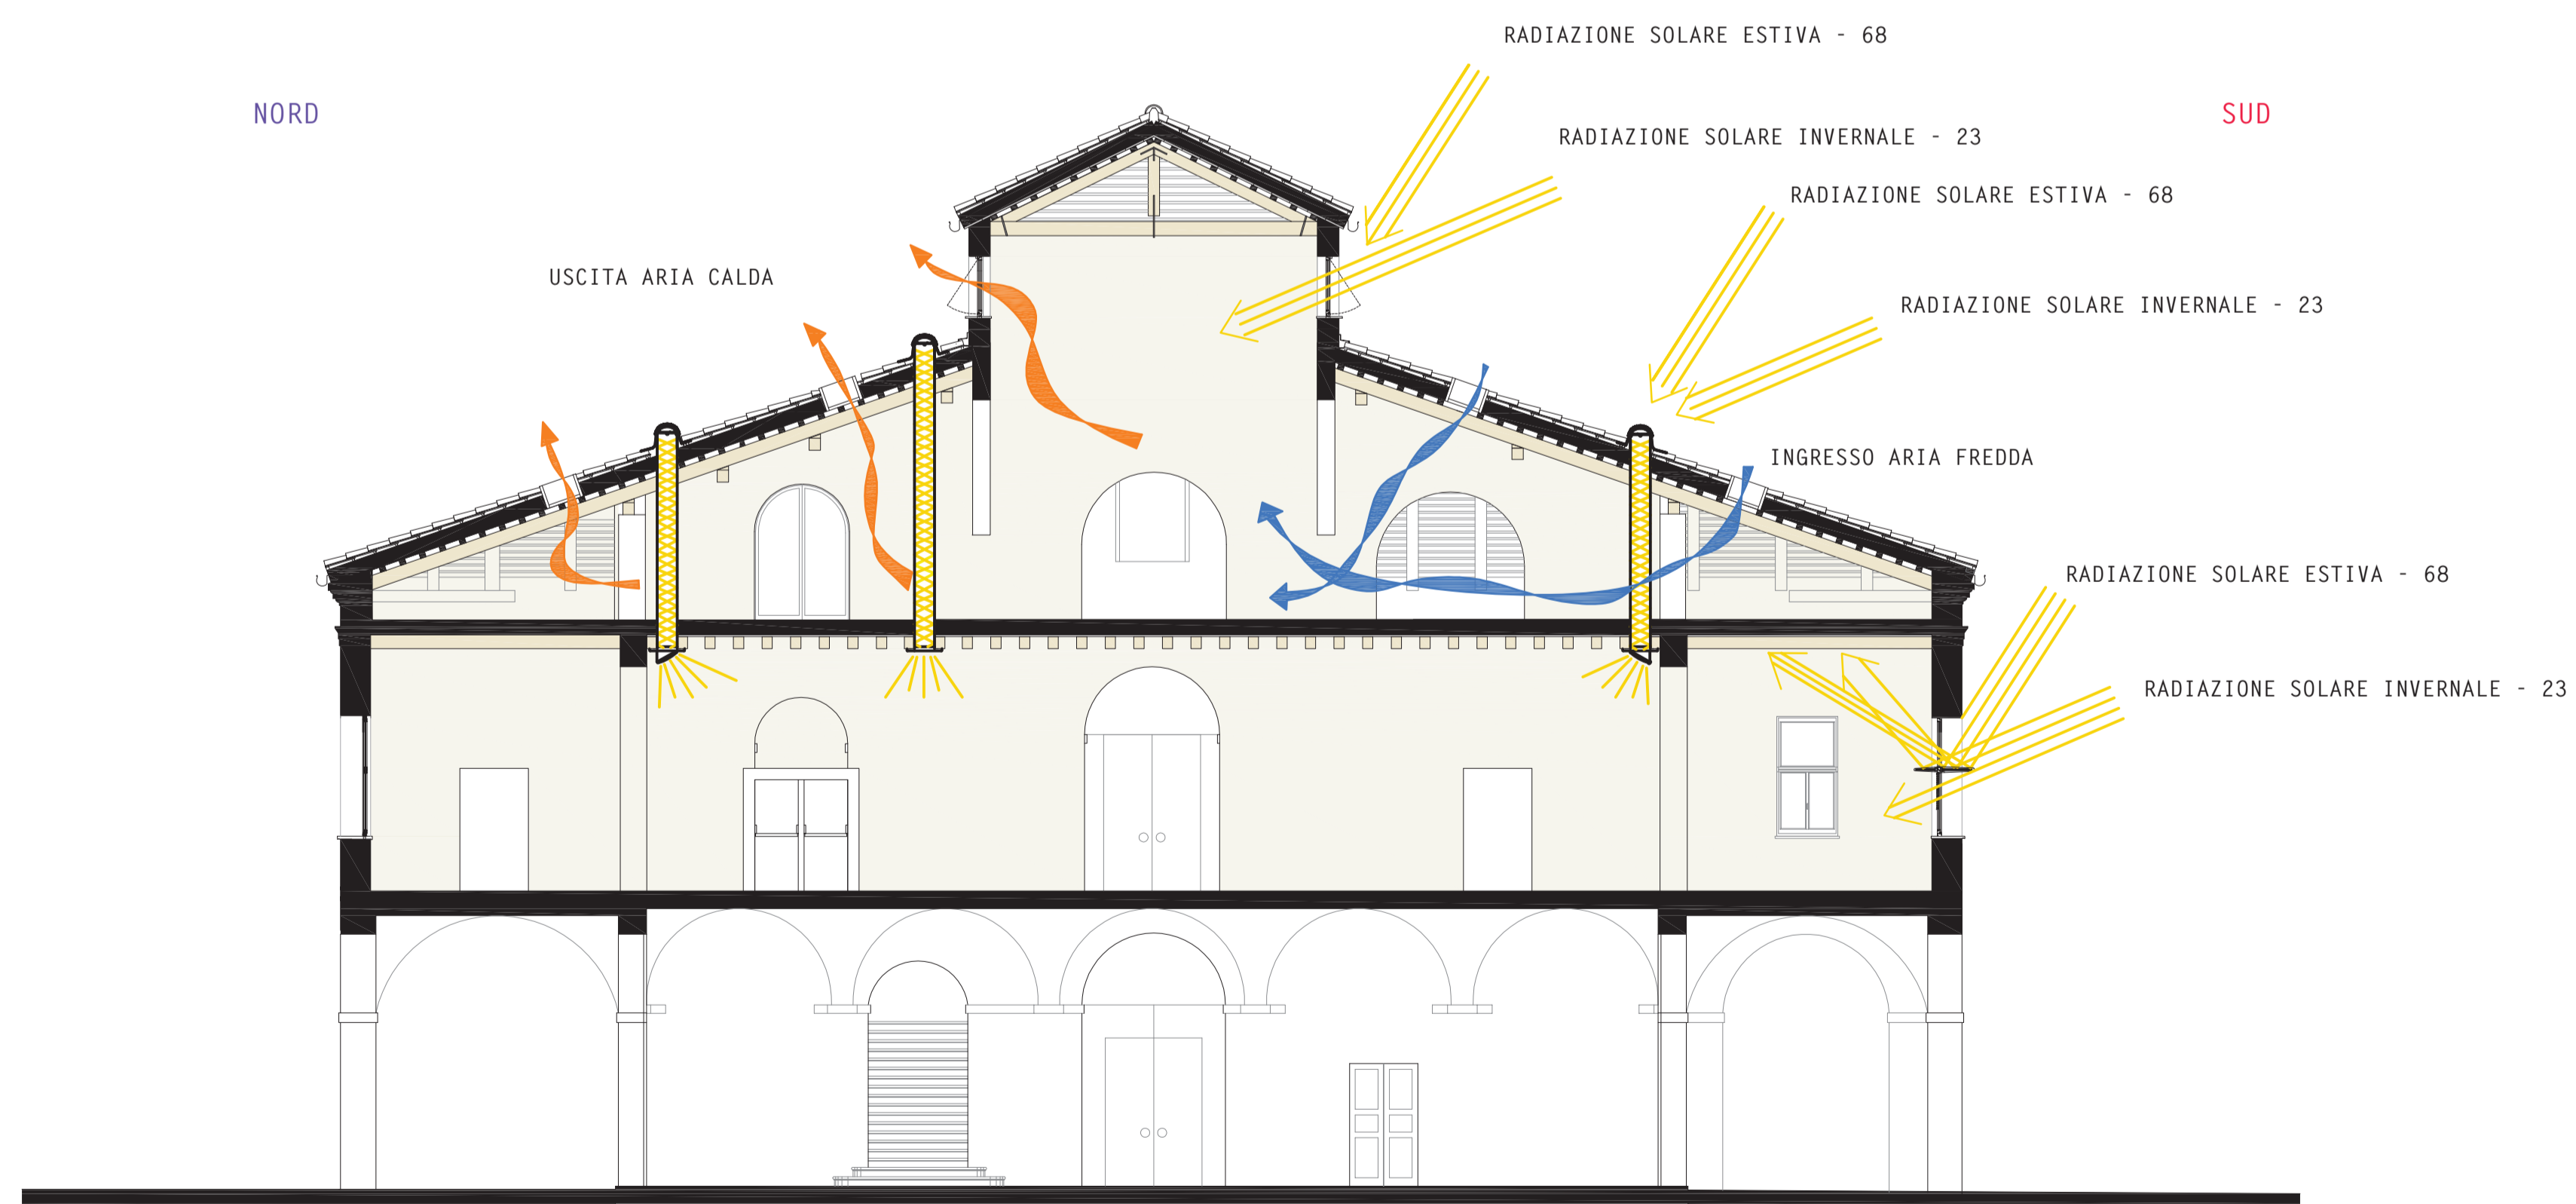


DEMOLIZIONI E RICOSTRUZIONI

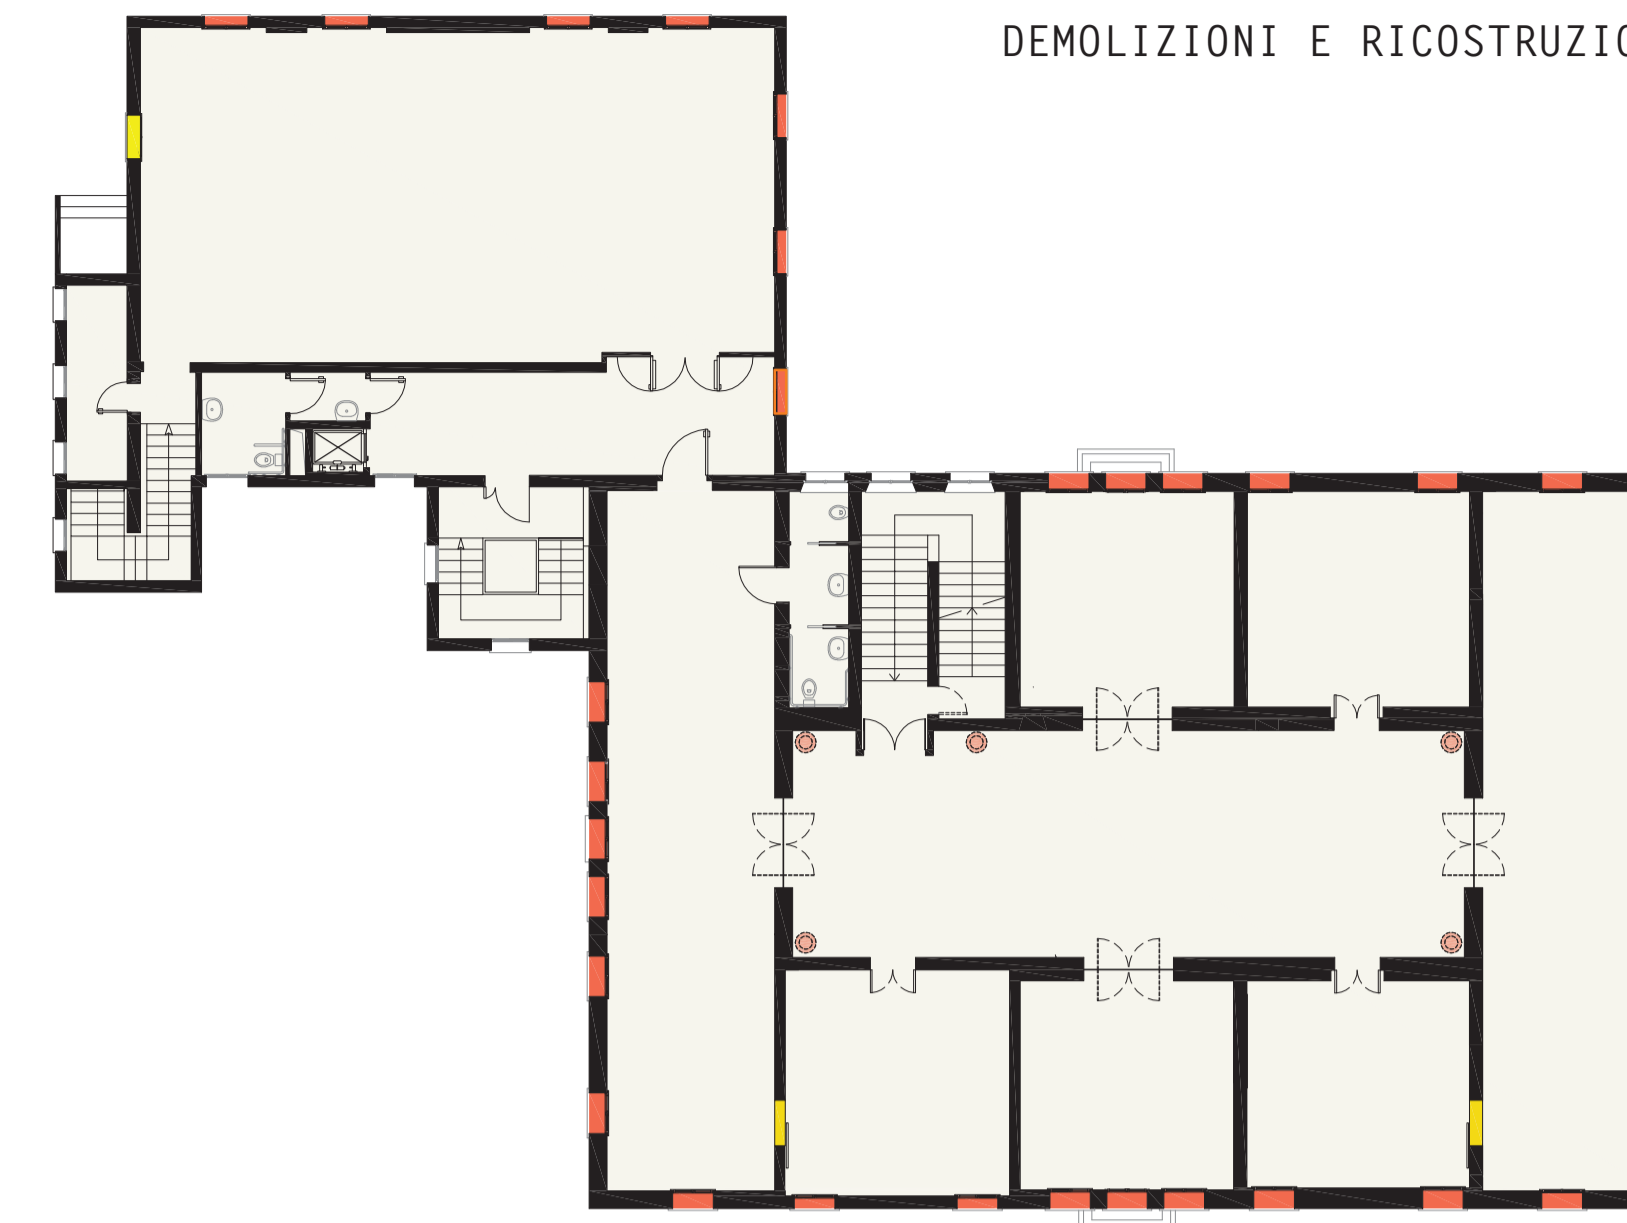

PIANO PRIMO

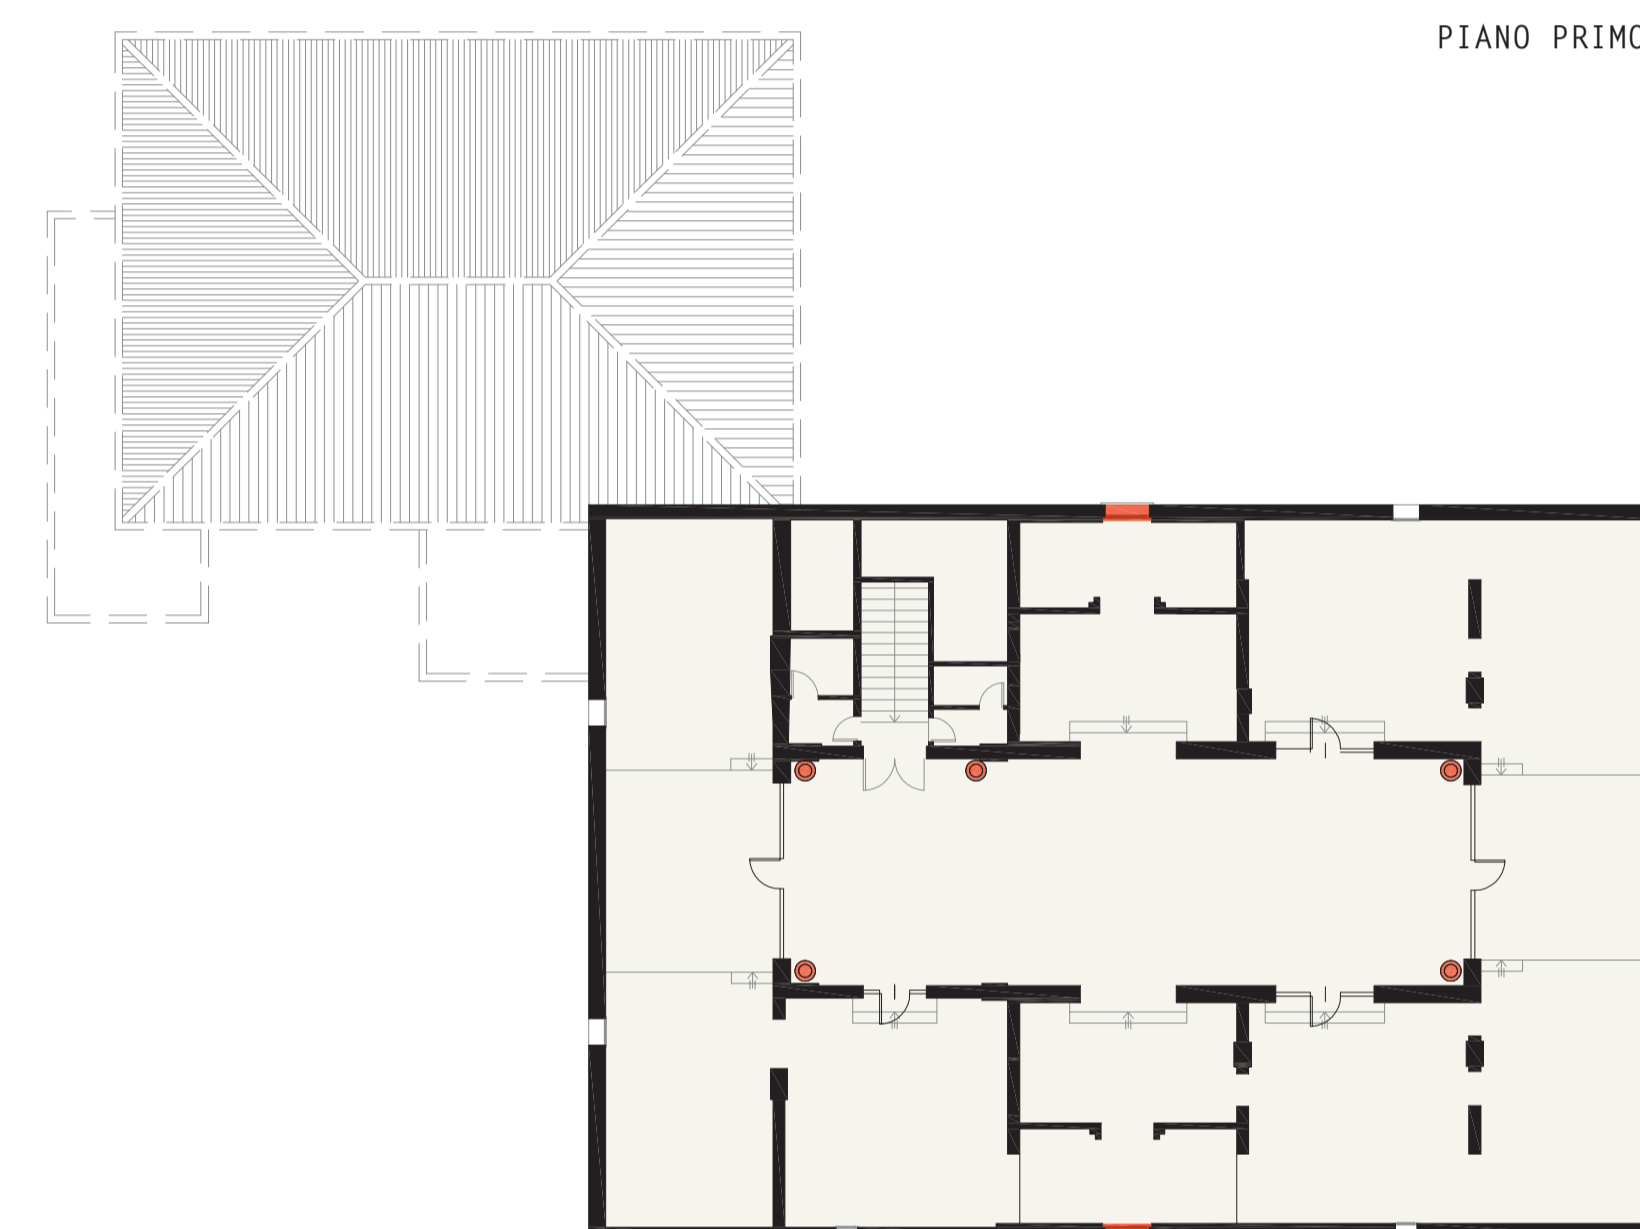

PIANO SECONDO

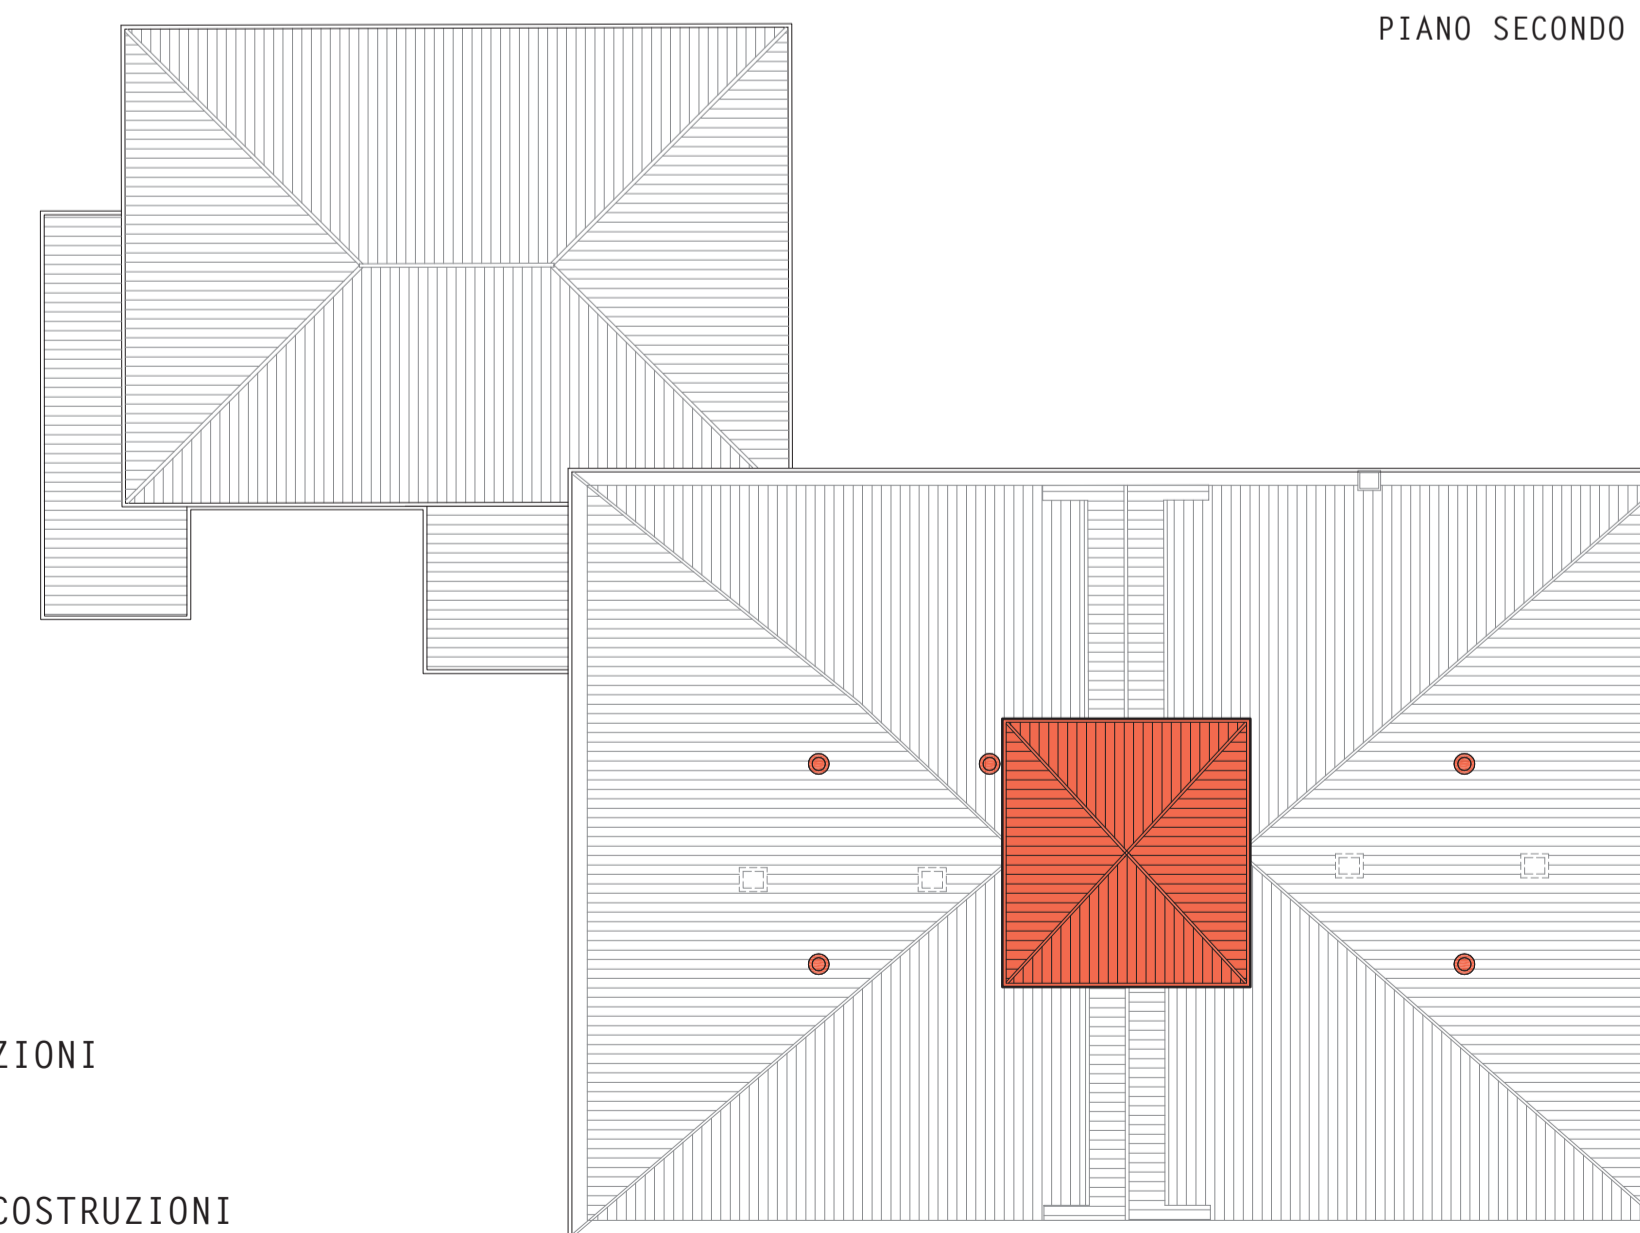

COPERTURA

- DEMOLIZIONI
- NUOVE COSTRUZIONI