



ELEMENTI BASE

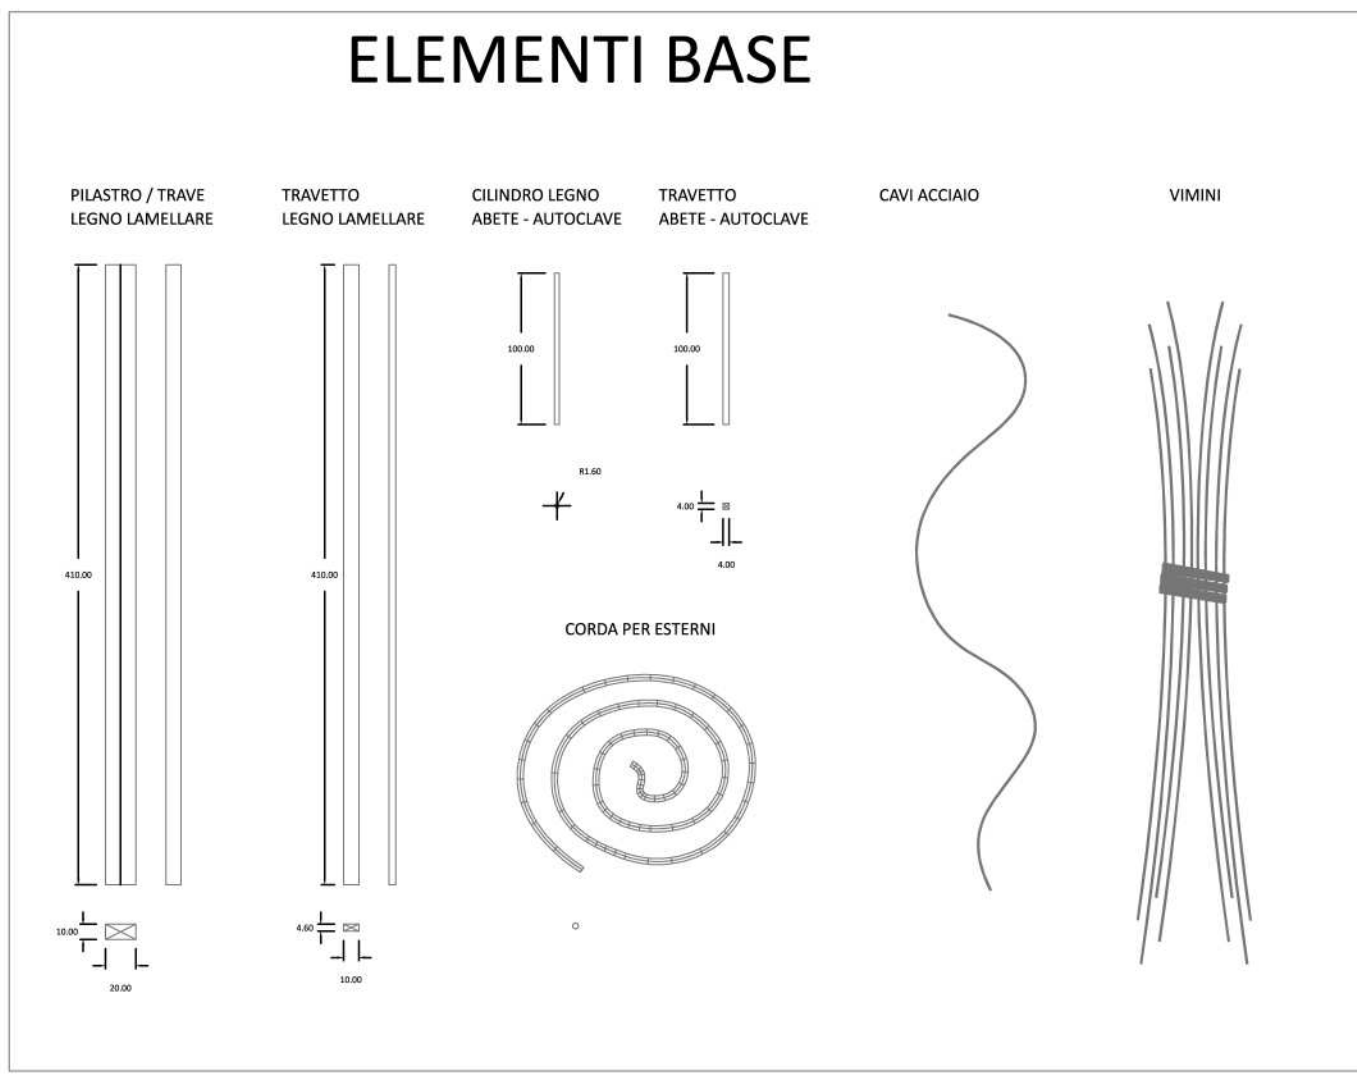


ELEMENTI COMPOSITIVI


MODULO STRUTTURALE BASE

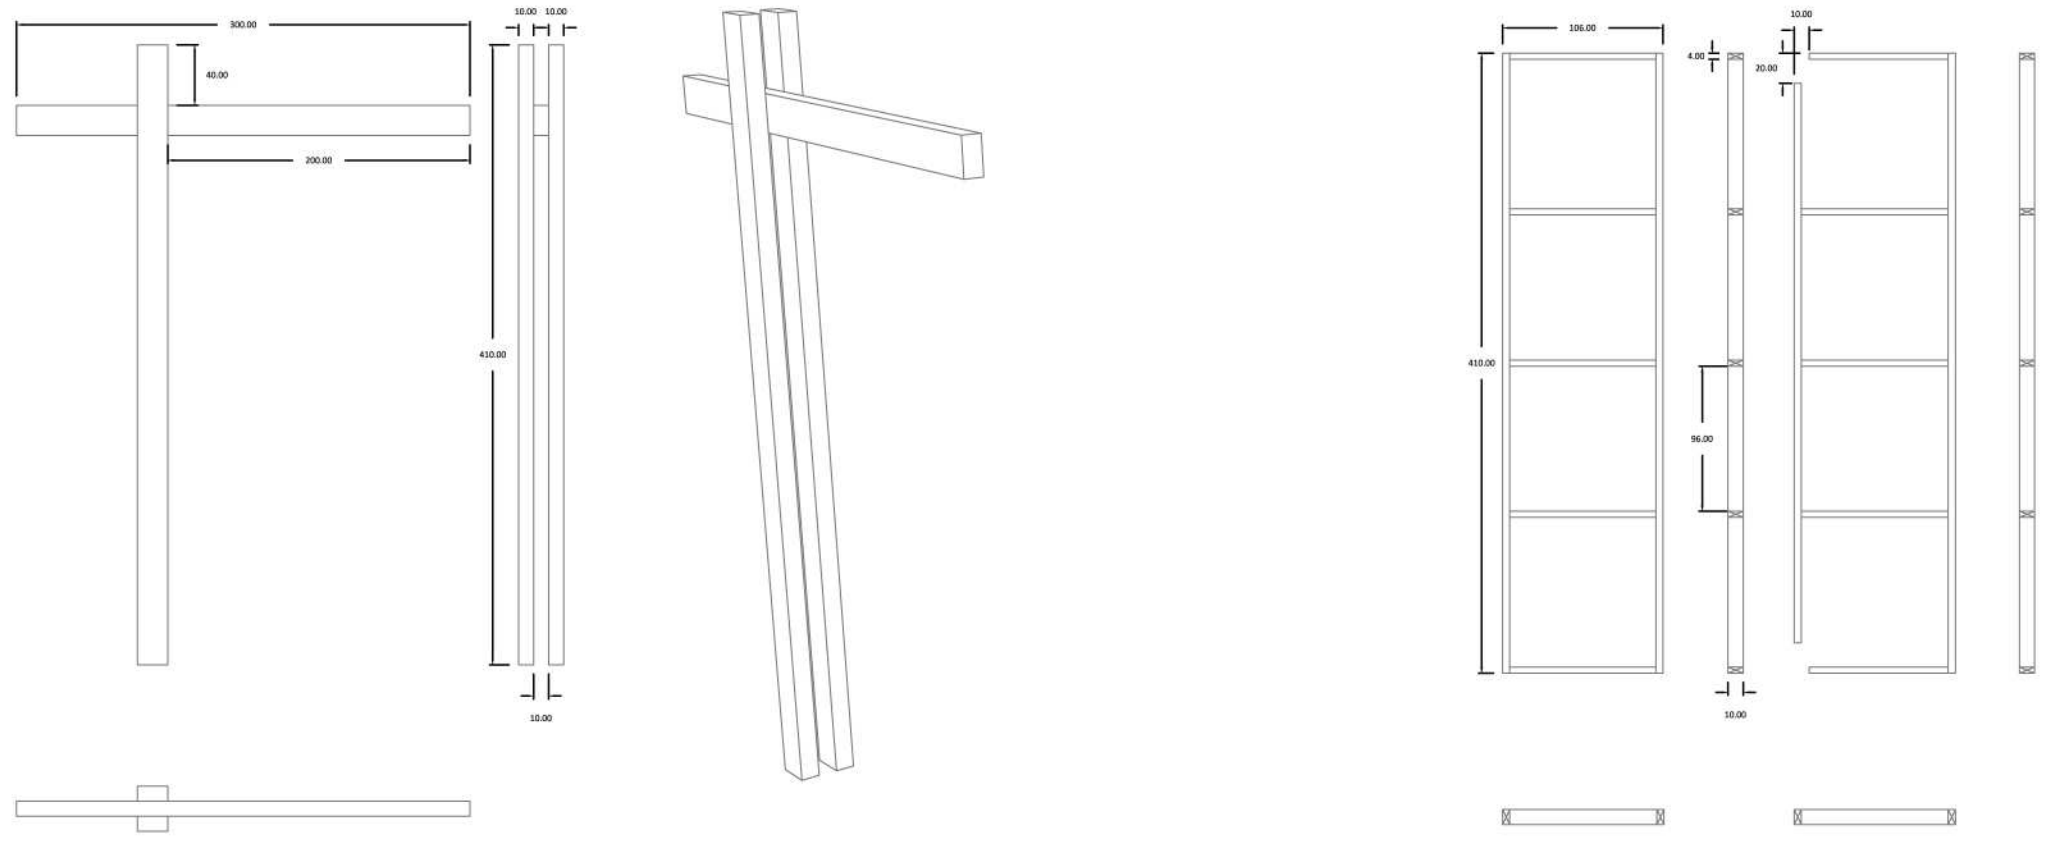







OMBREGGIANTI AREE BICICLETTE / FERMATE MEZZI PUBBLICI

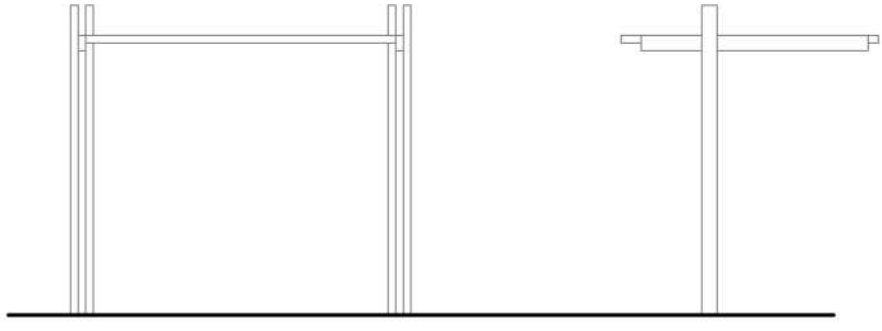






OMBREGGIANTI AREA LIMONI - PLAYGROUND

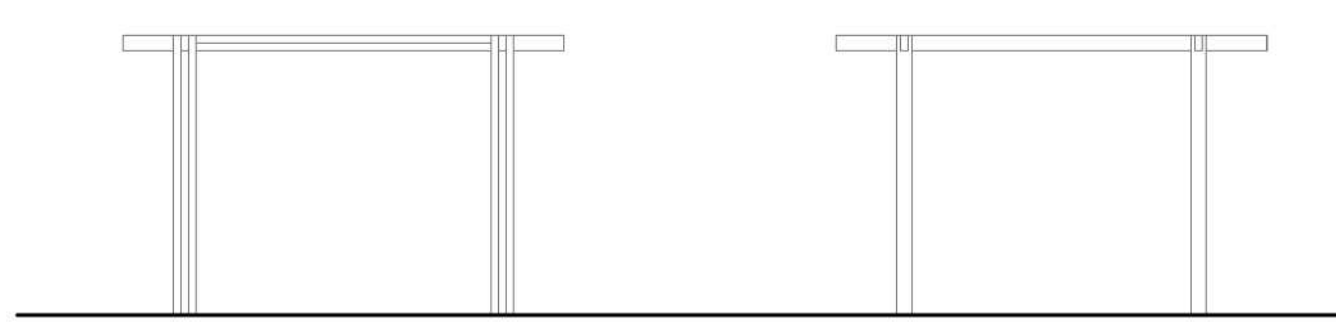

OMBREGGIANTI INGRESSI COB

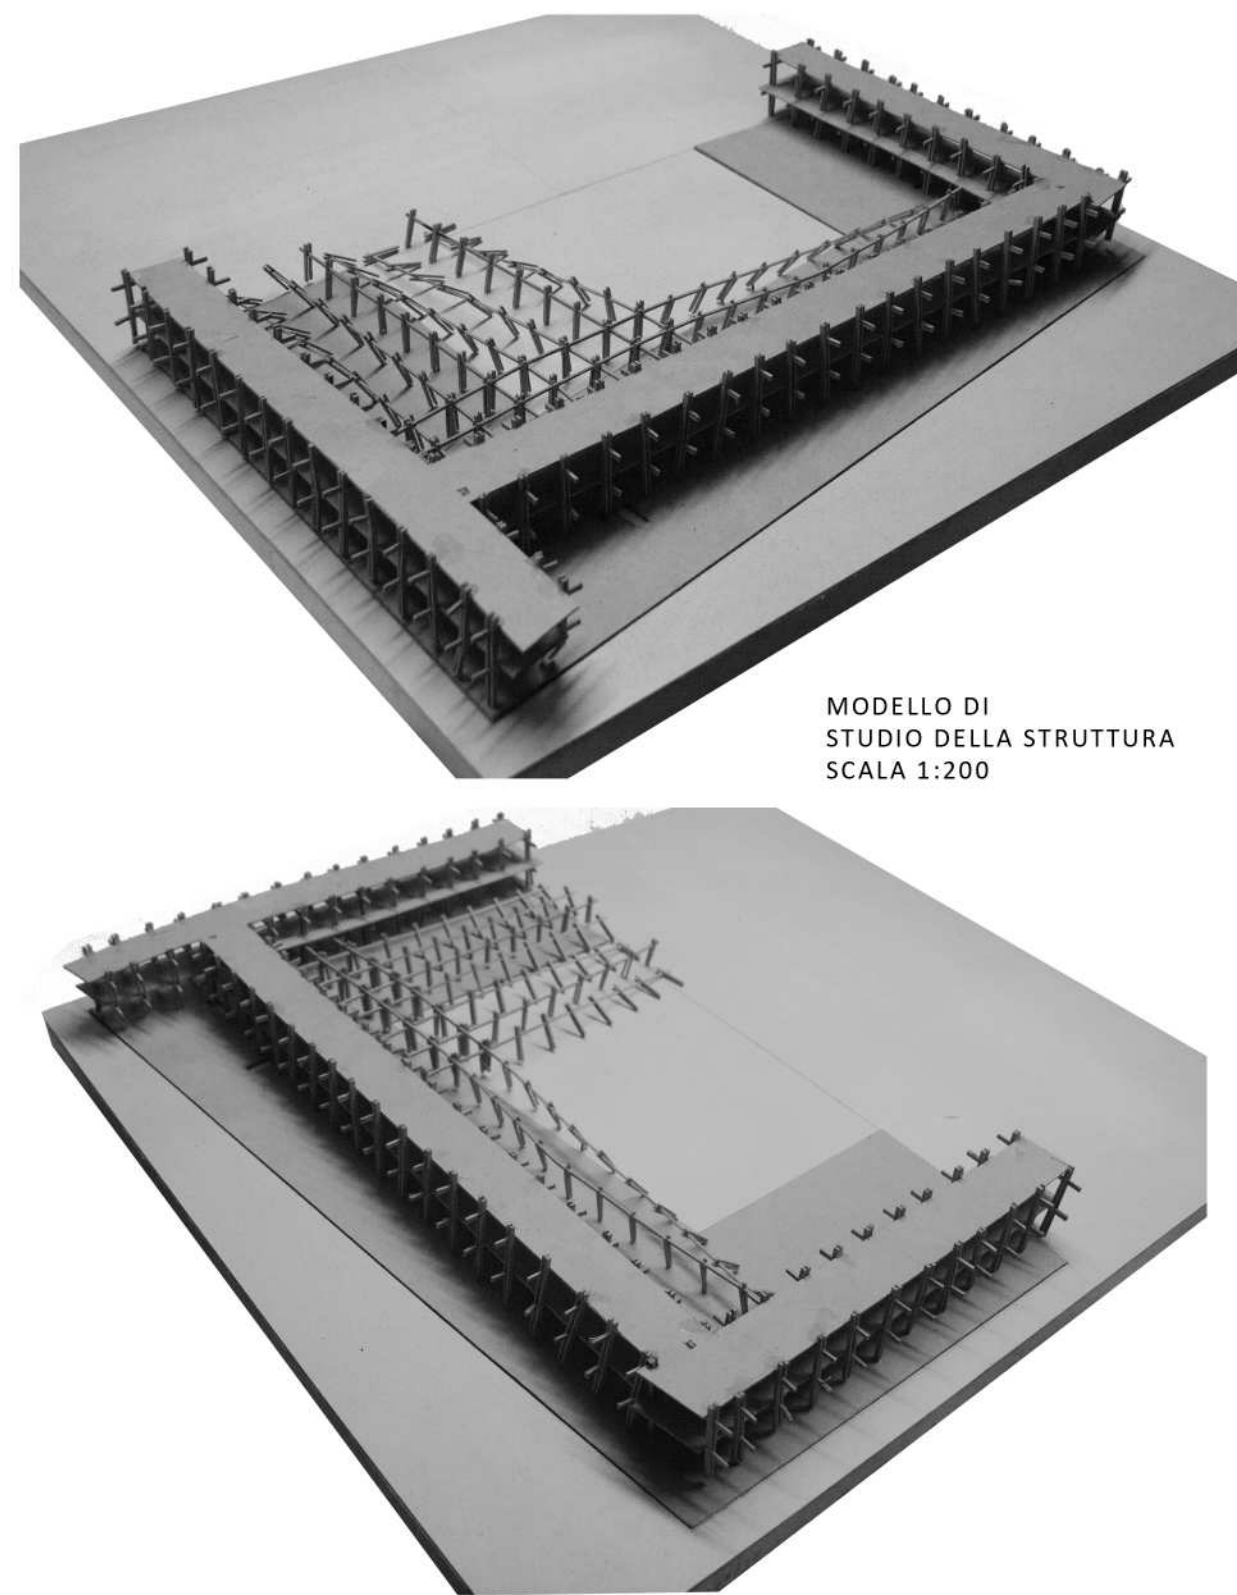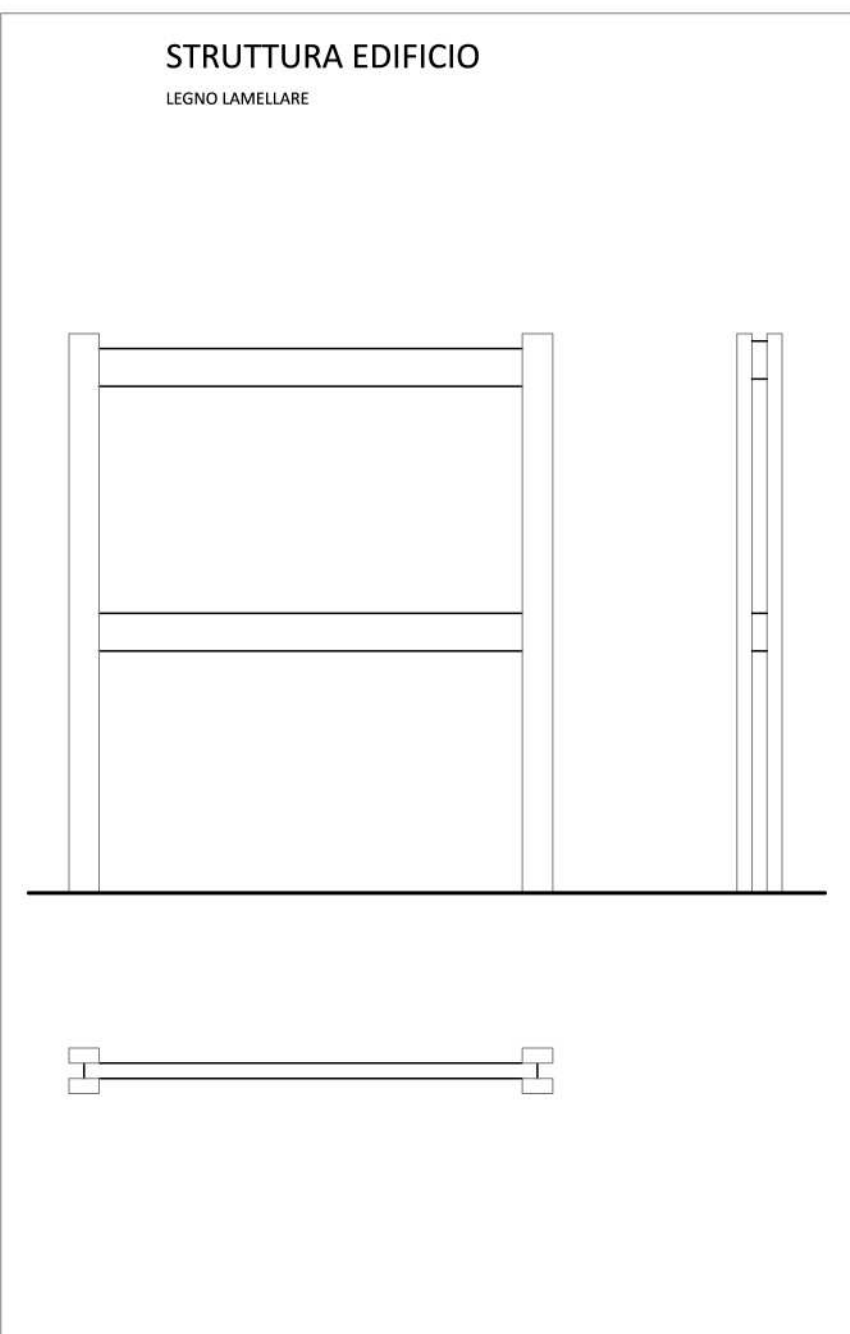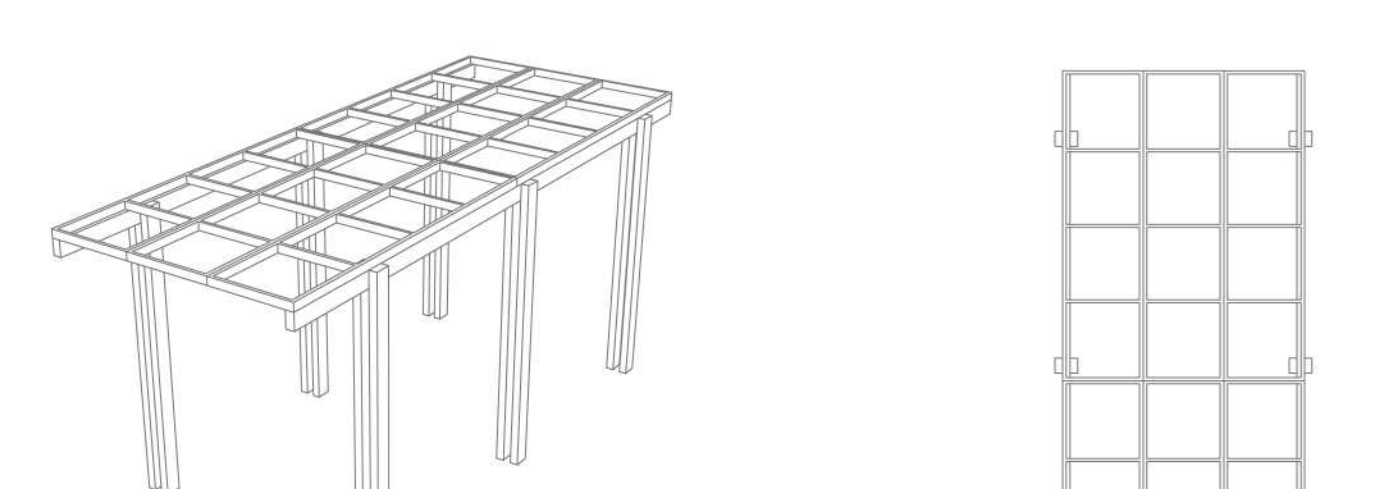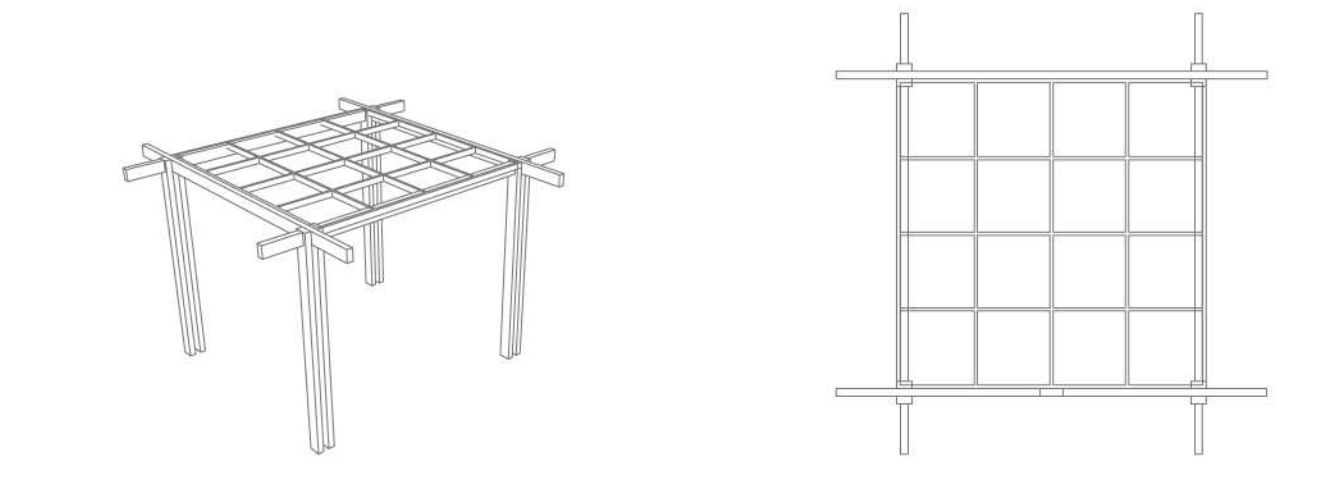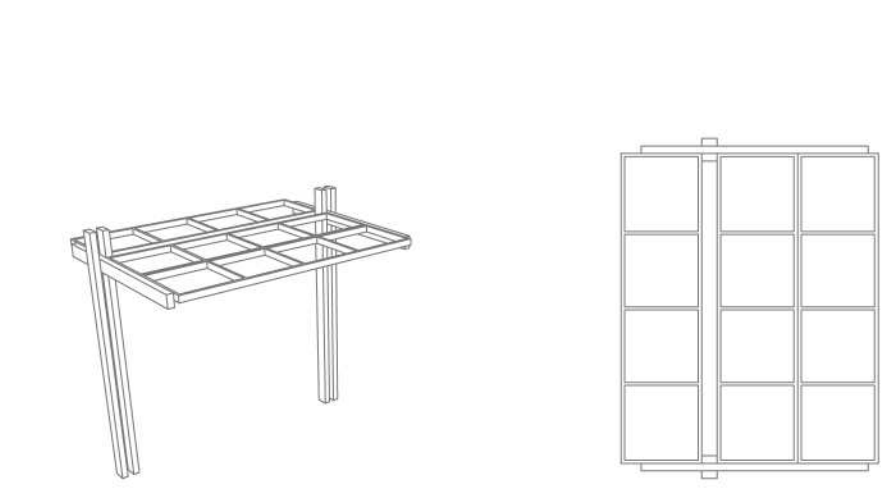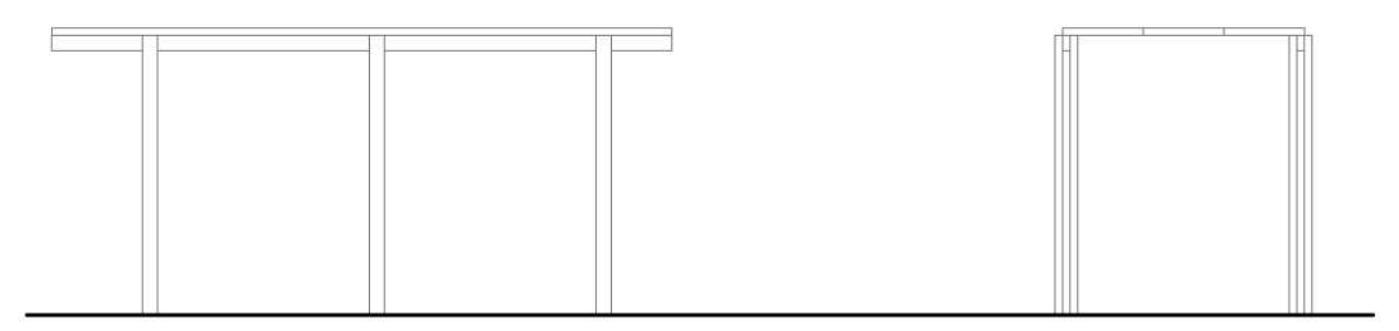


STRUTTURA PORTANTE

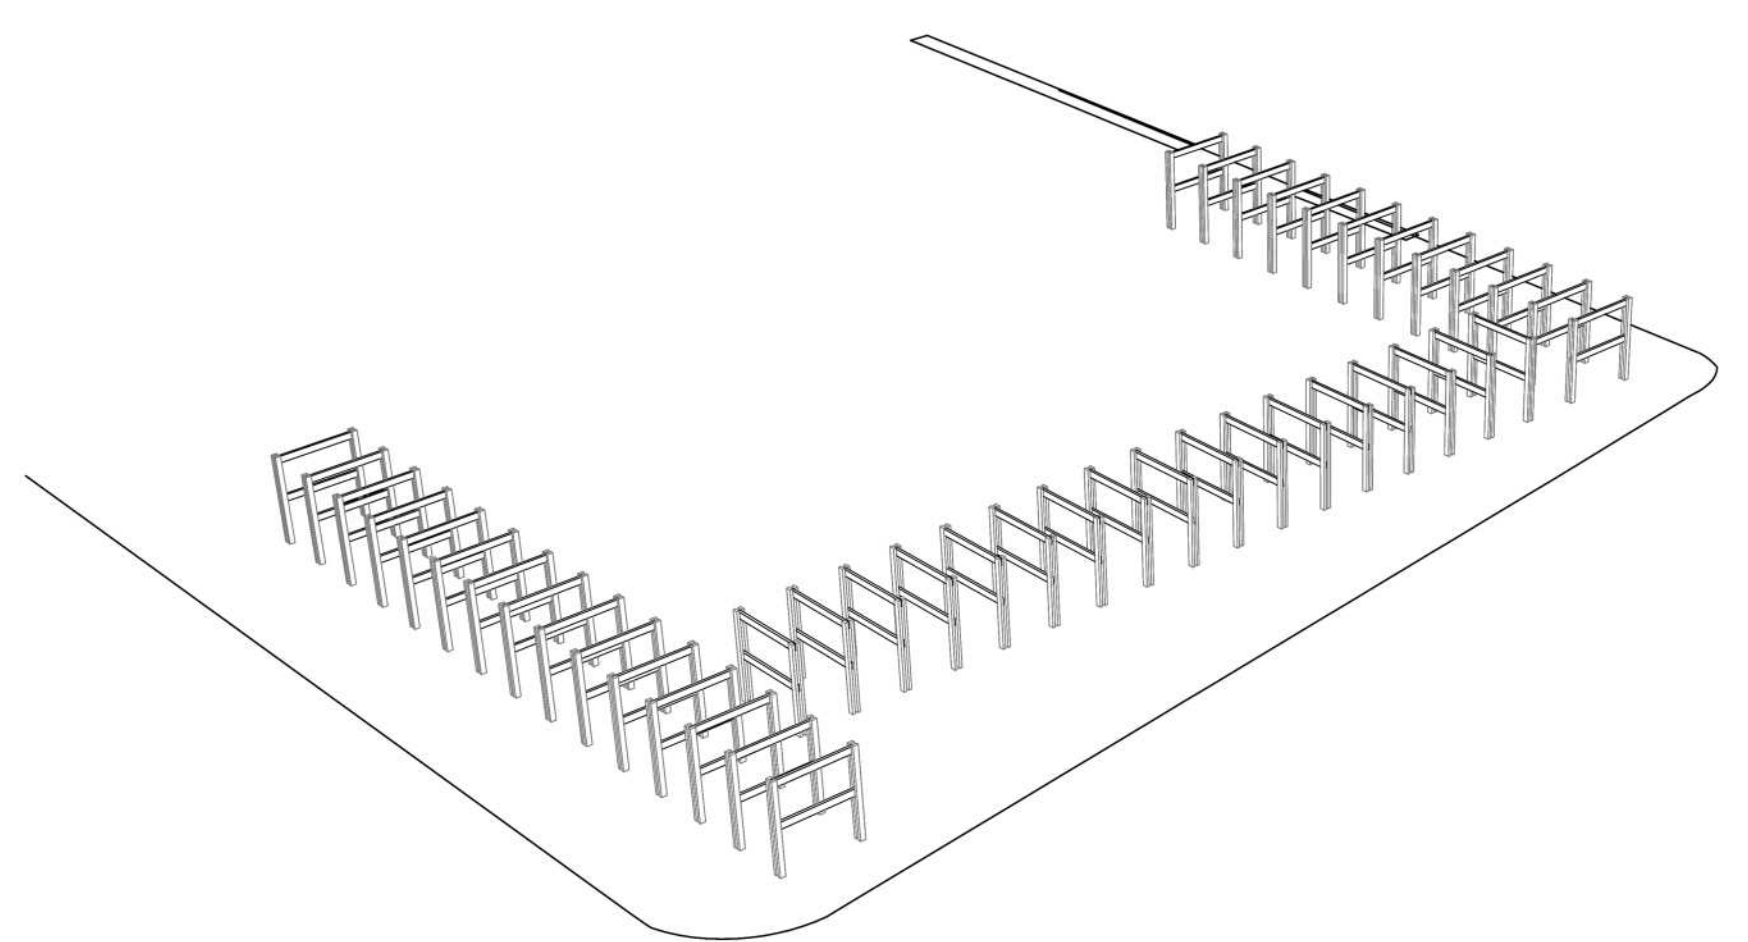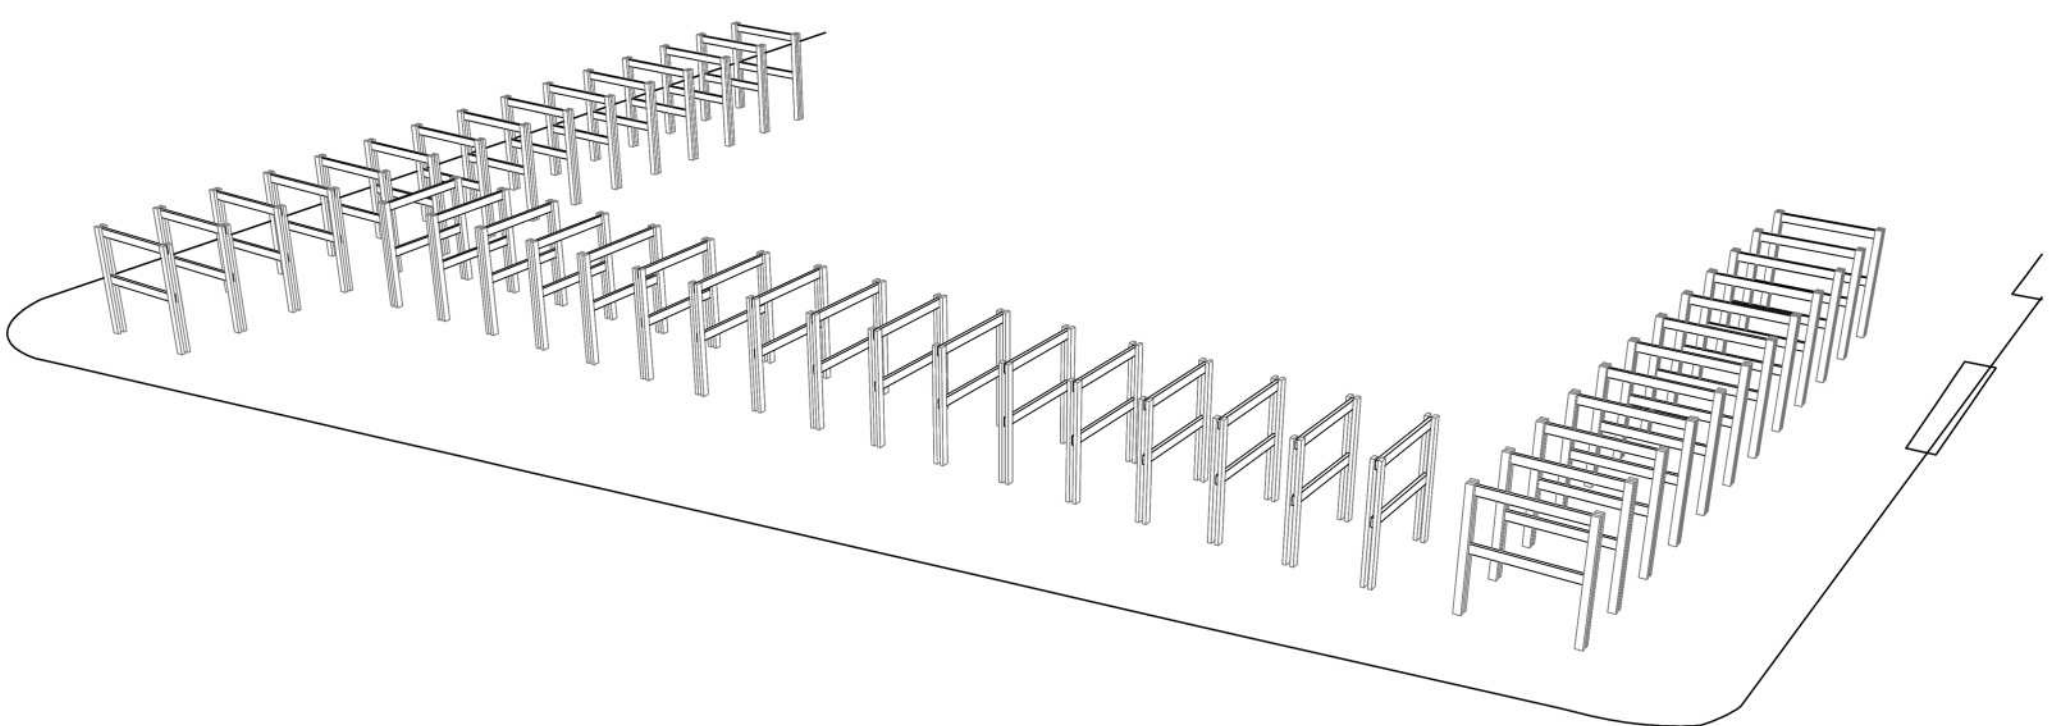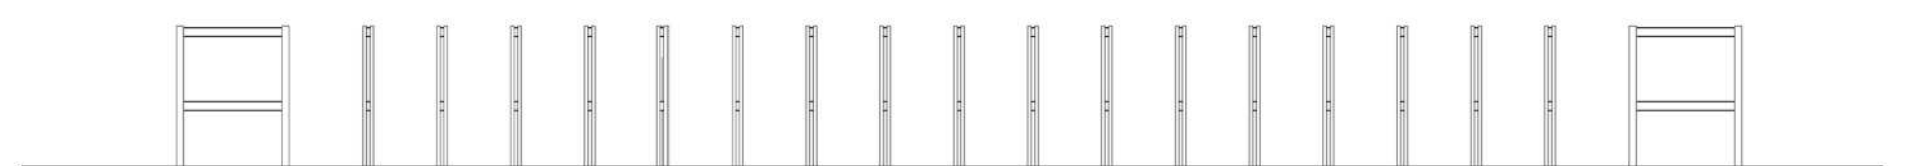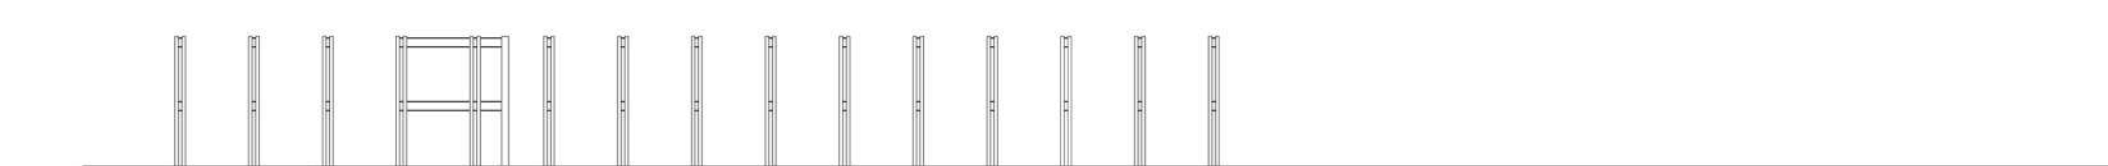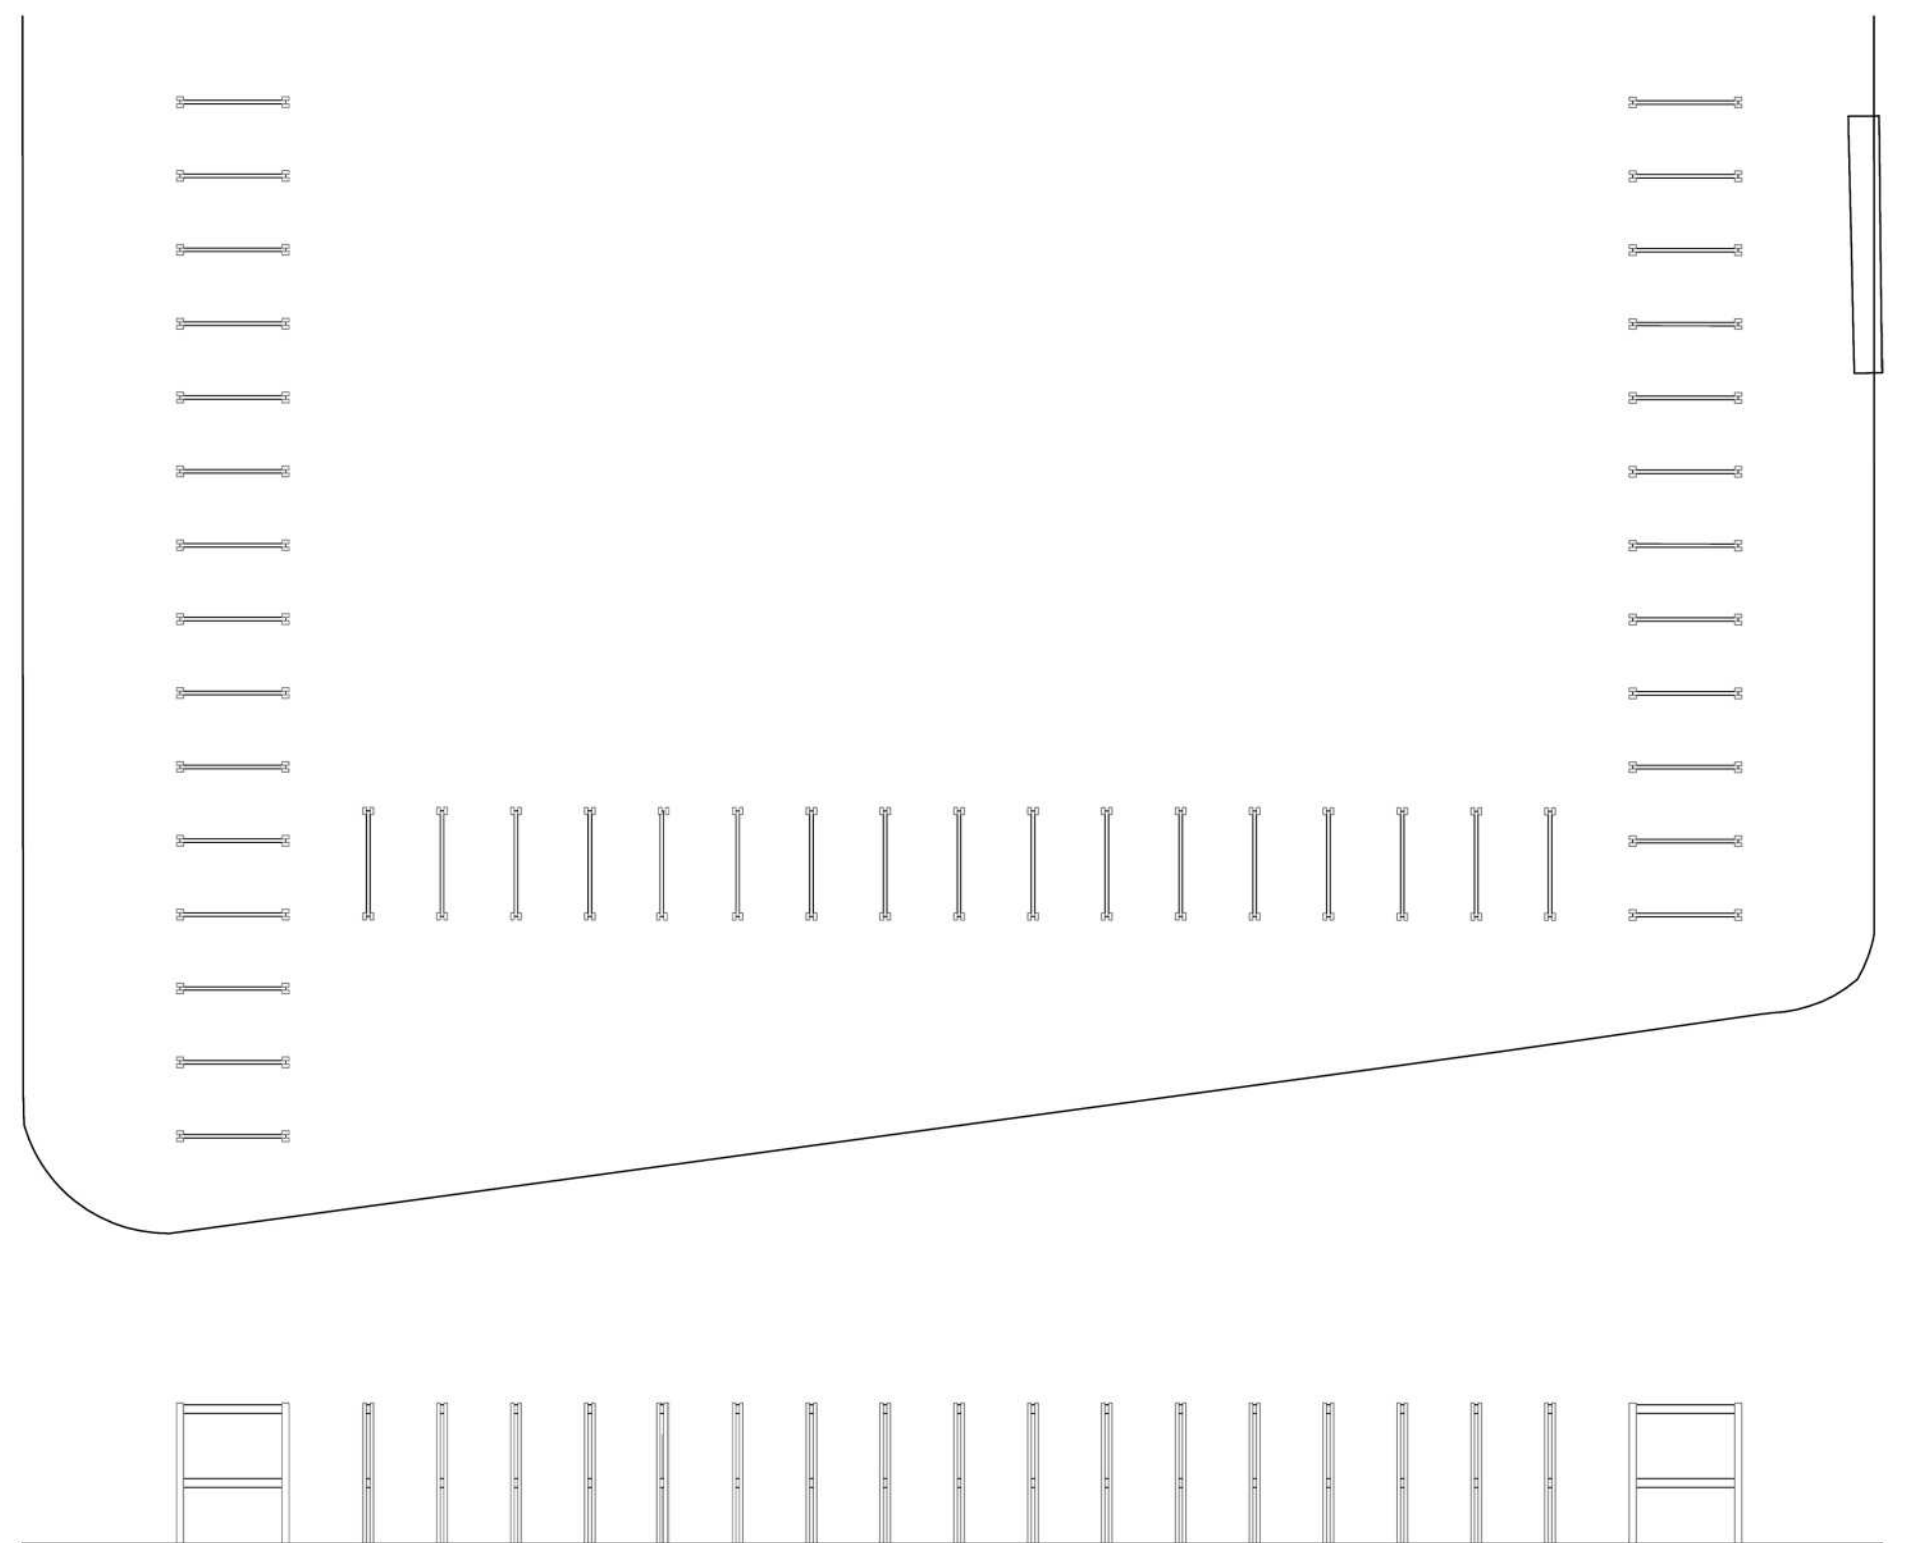


COMBINAZIONI ESTERNE


SEDUTE - PIAZZA PLAYGROUND

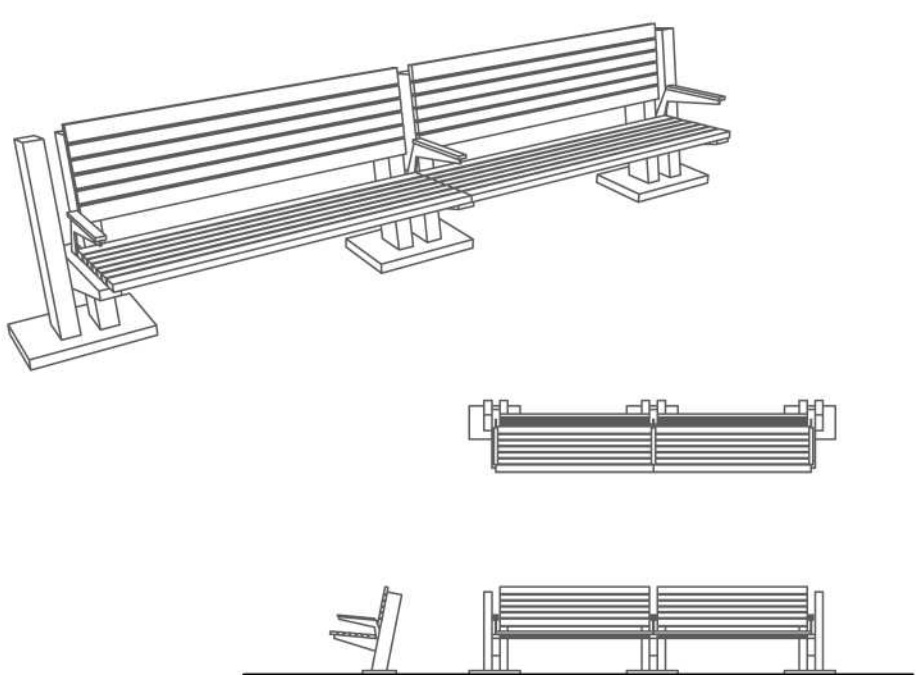

GIOCO DI CORDE 1 - PLAYGROUND

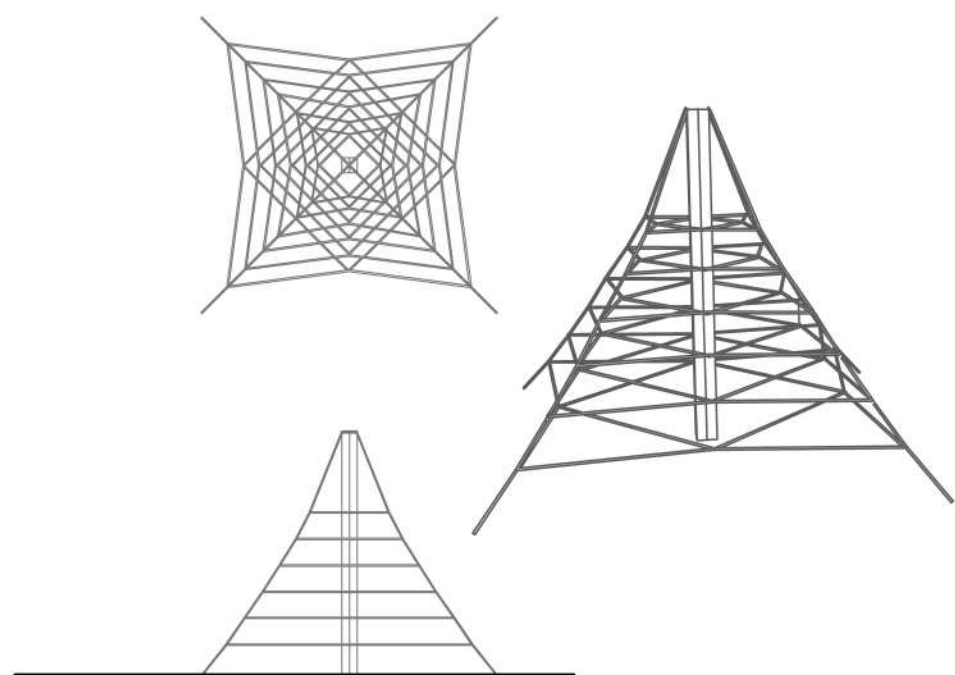

AMACHE/SEDUTE - AREE ESTERNE

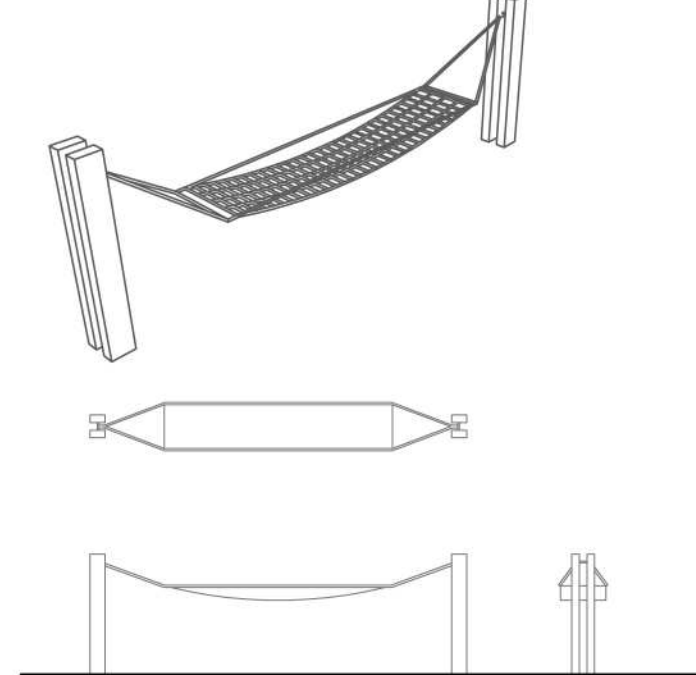

GIOCO DI CORDE 2 - PLAYGROUND

