

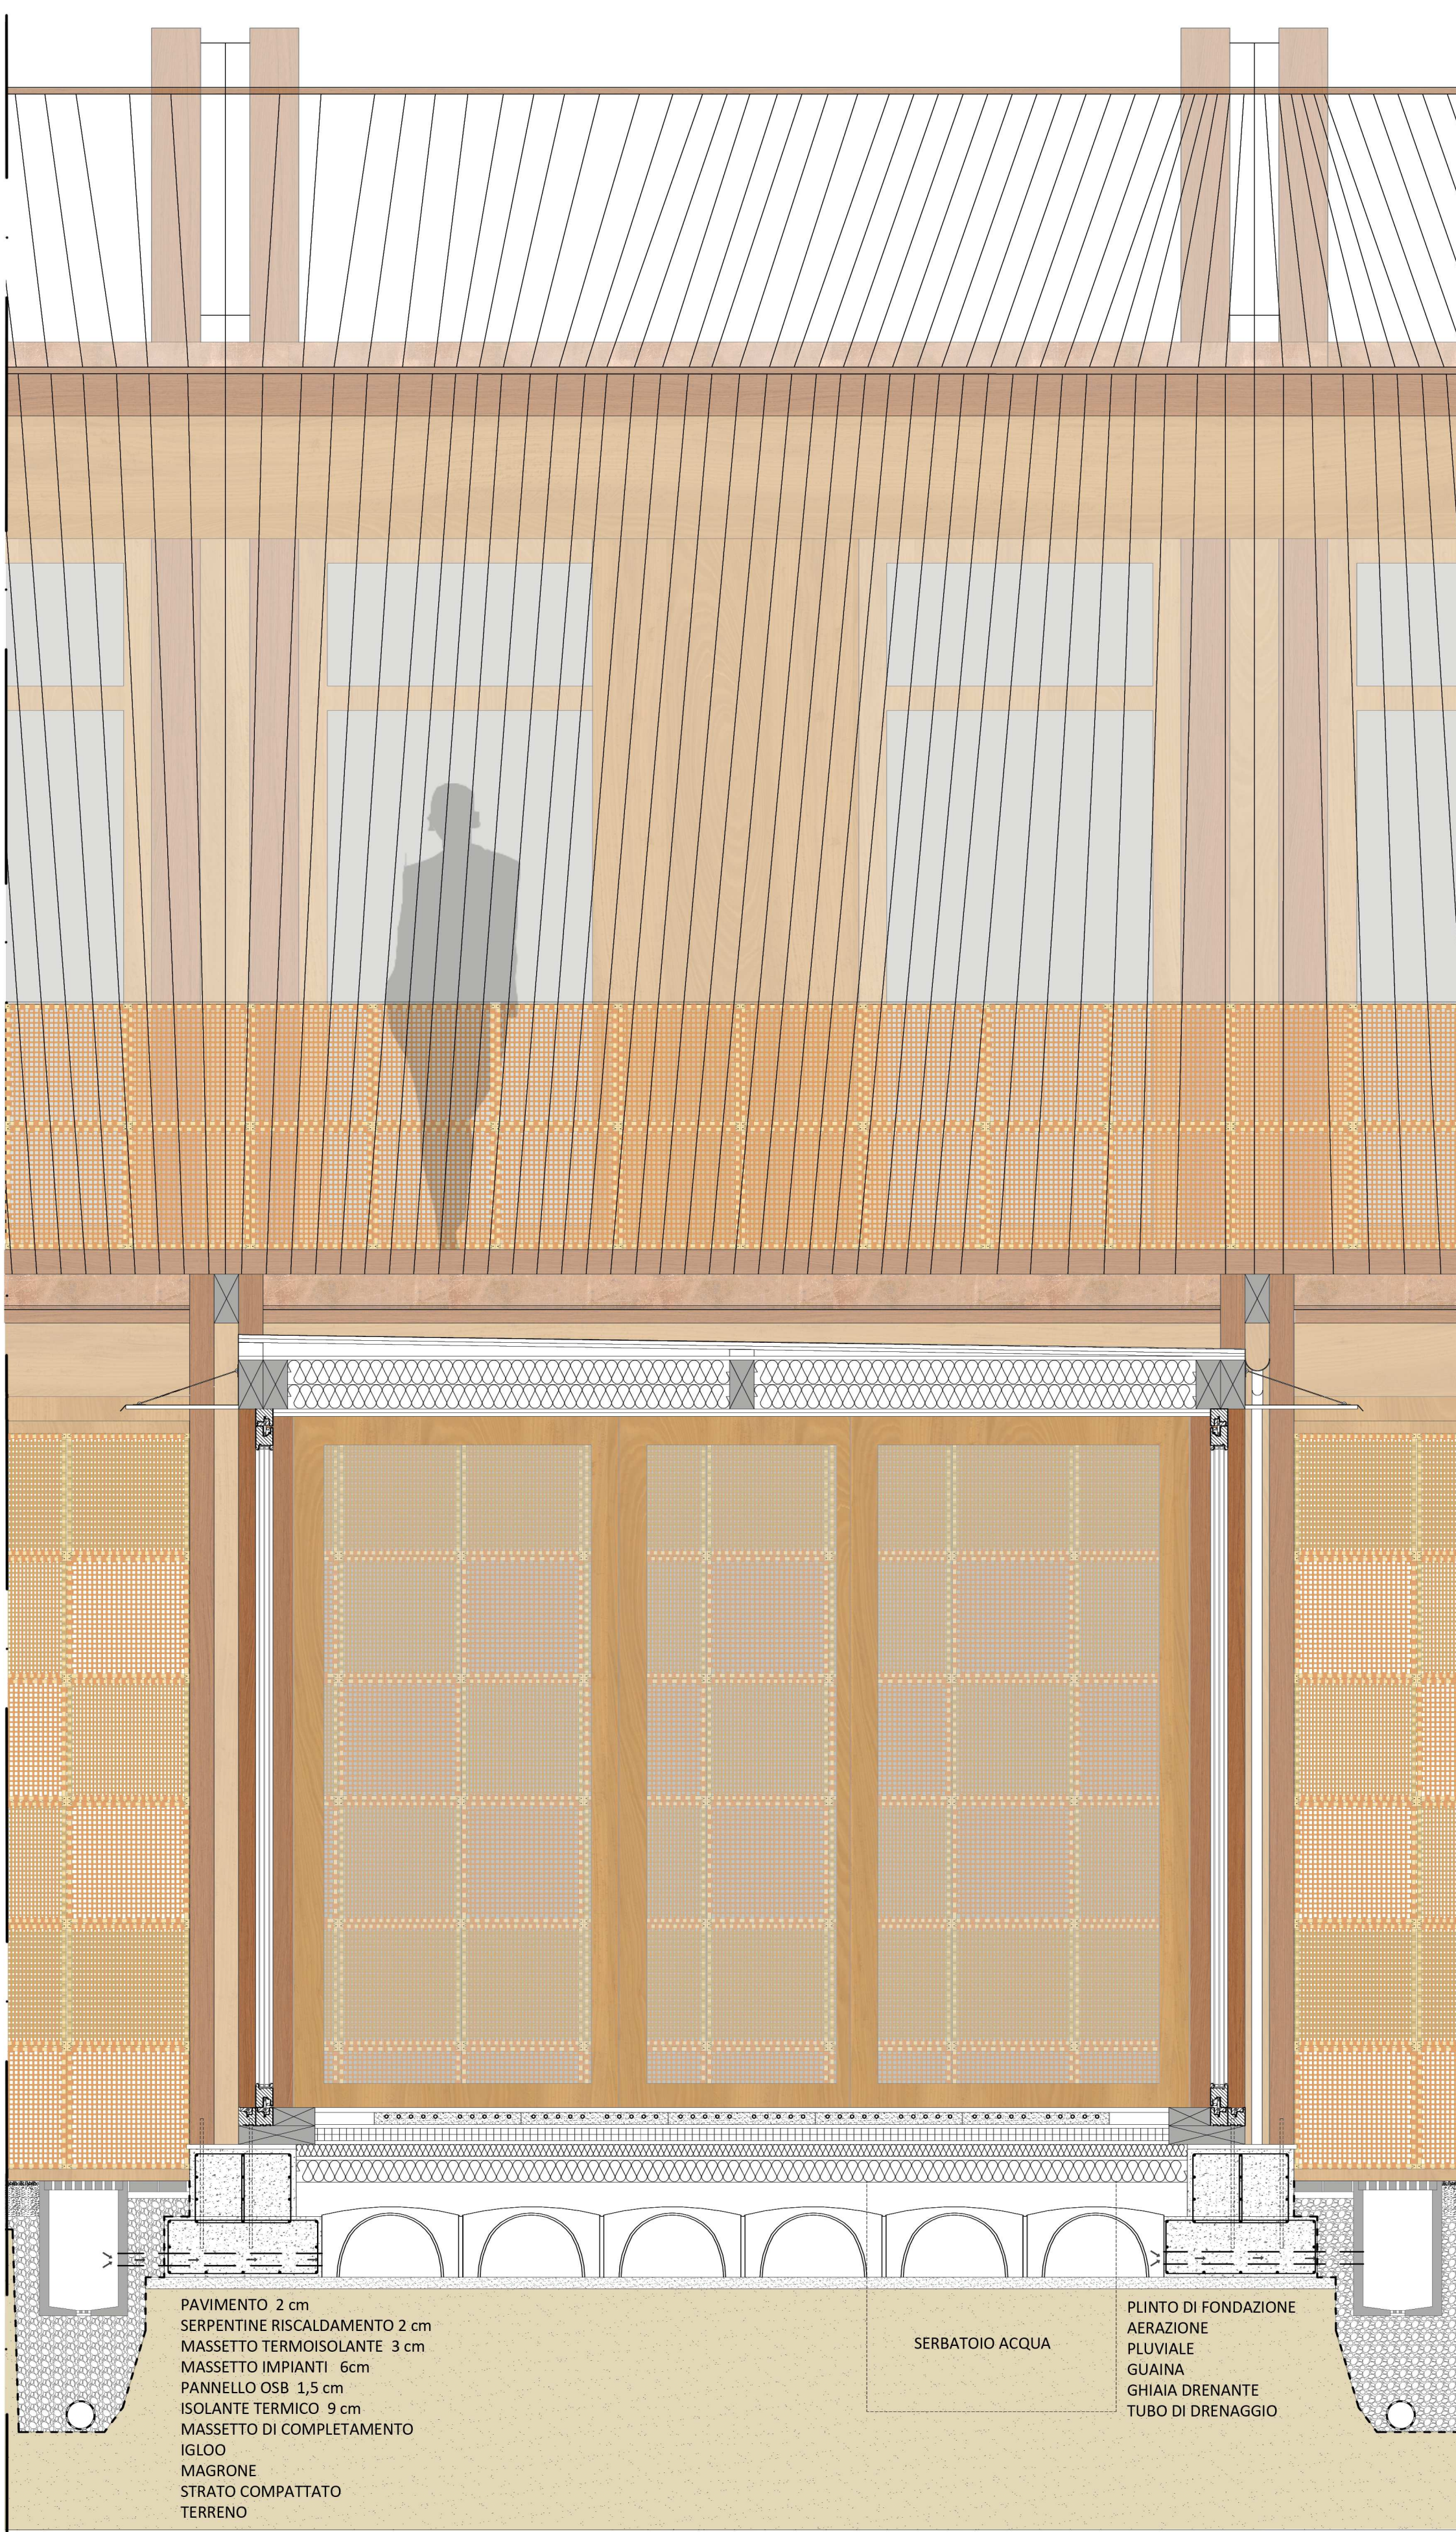
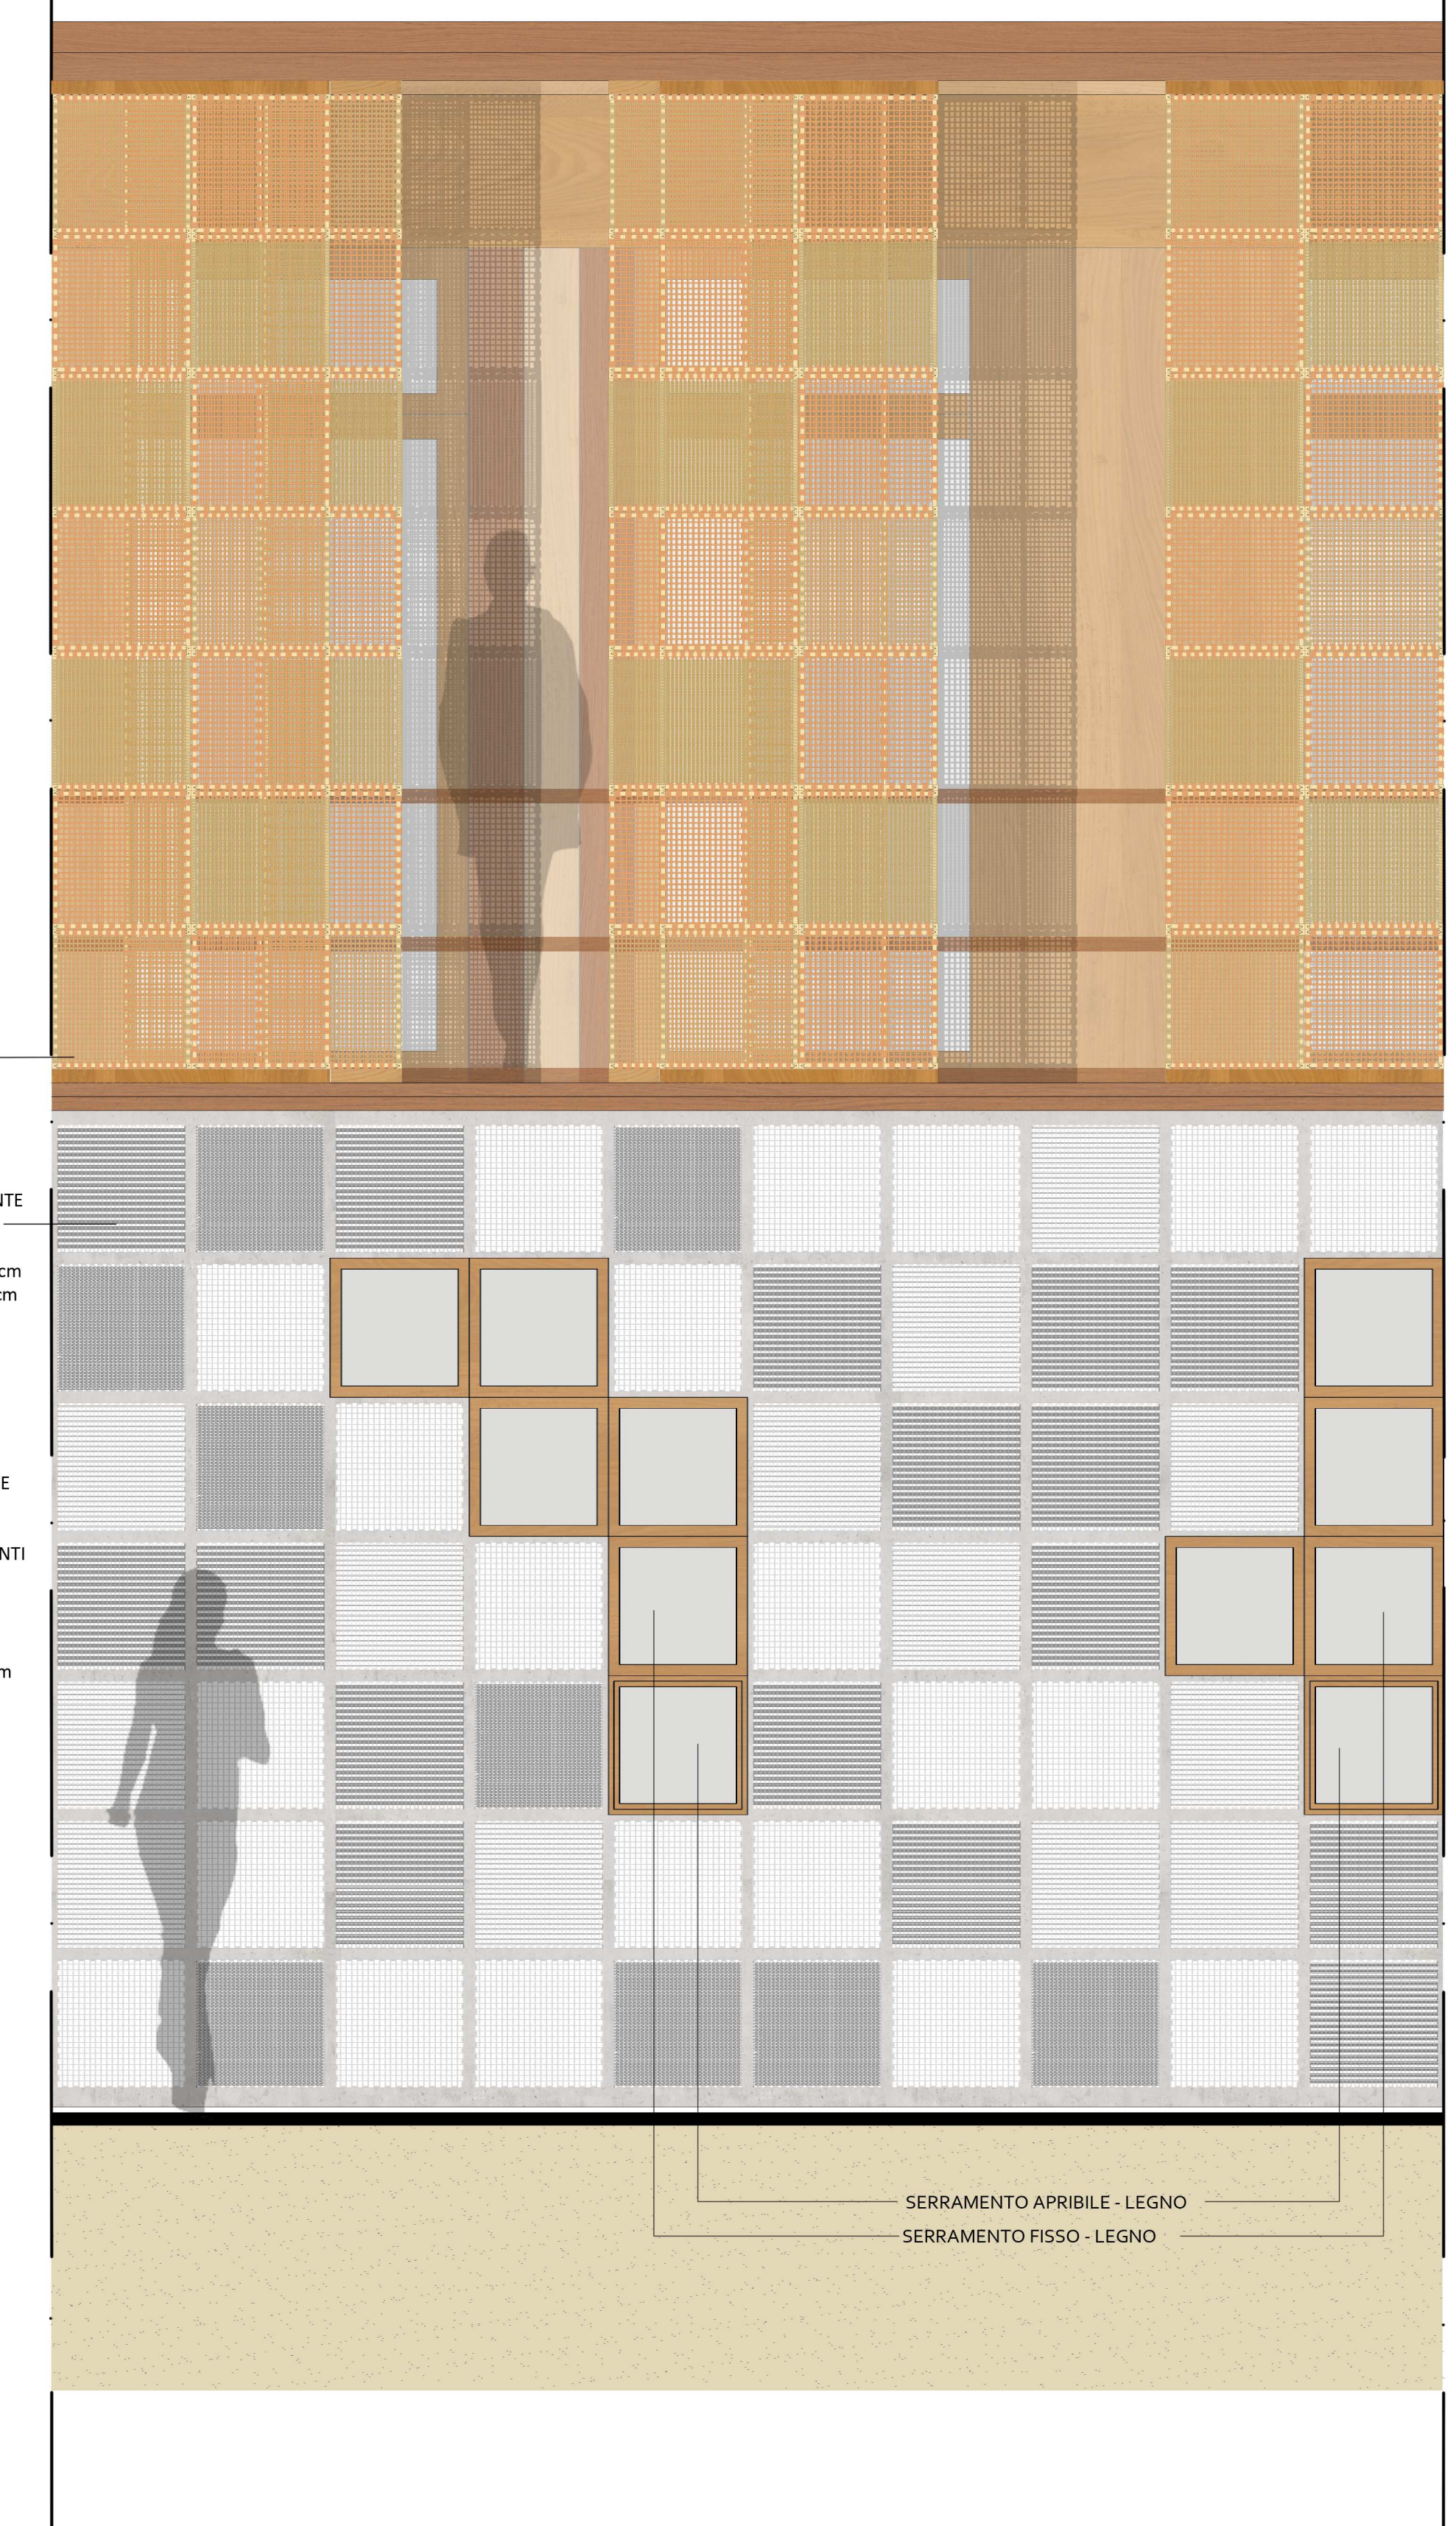



SEZIONE + PROSPETTO

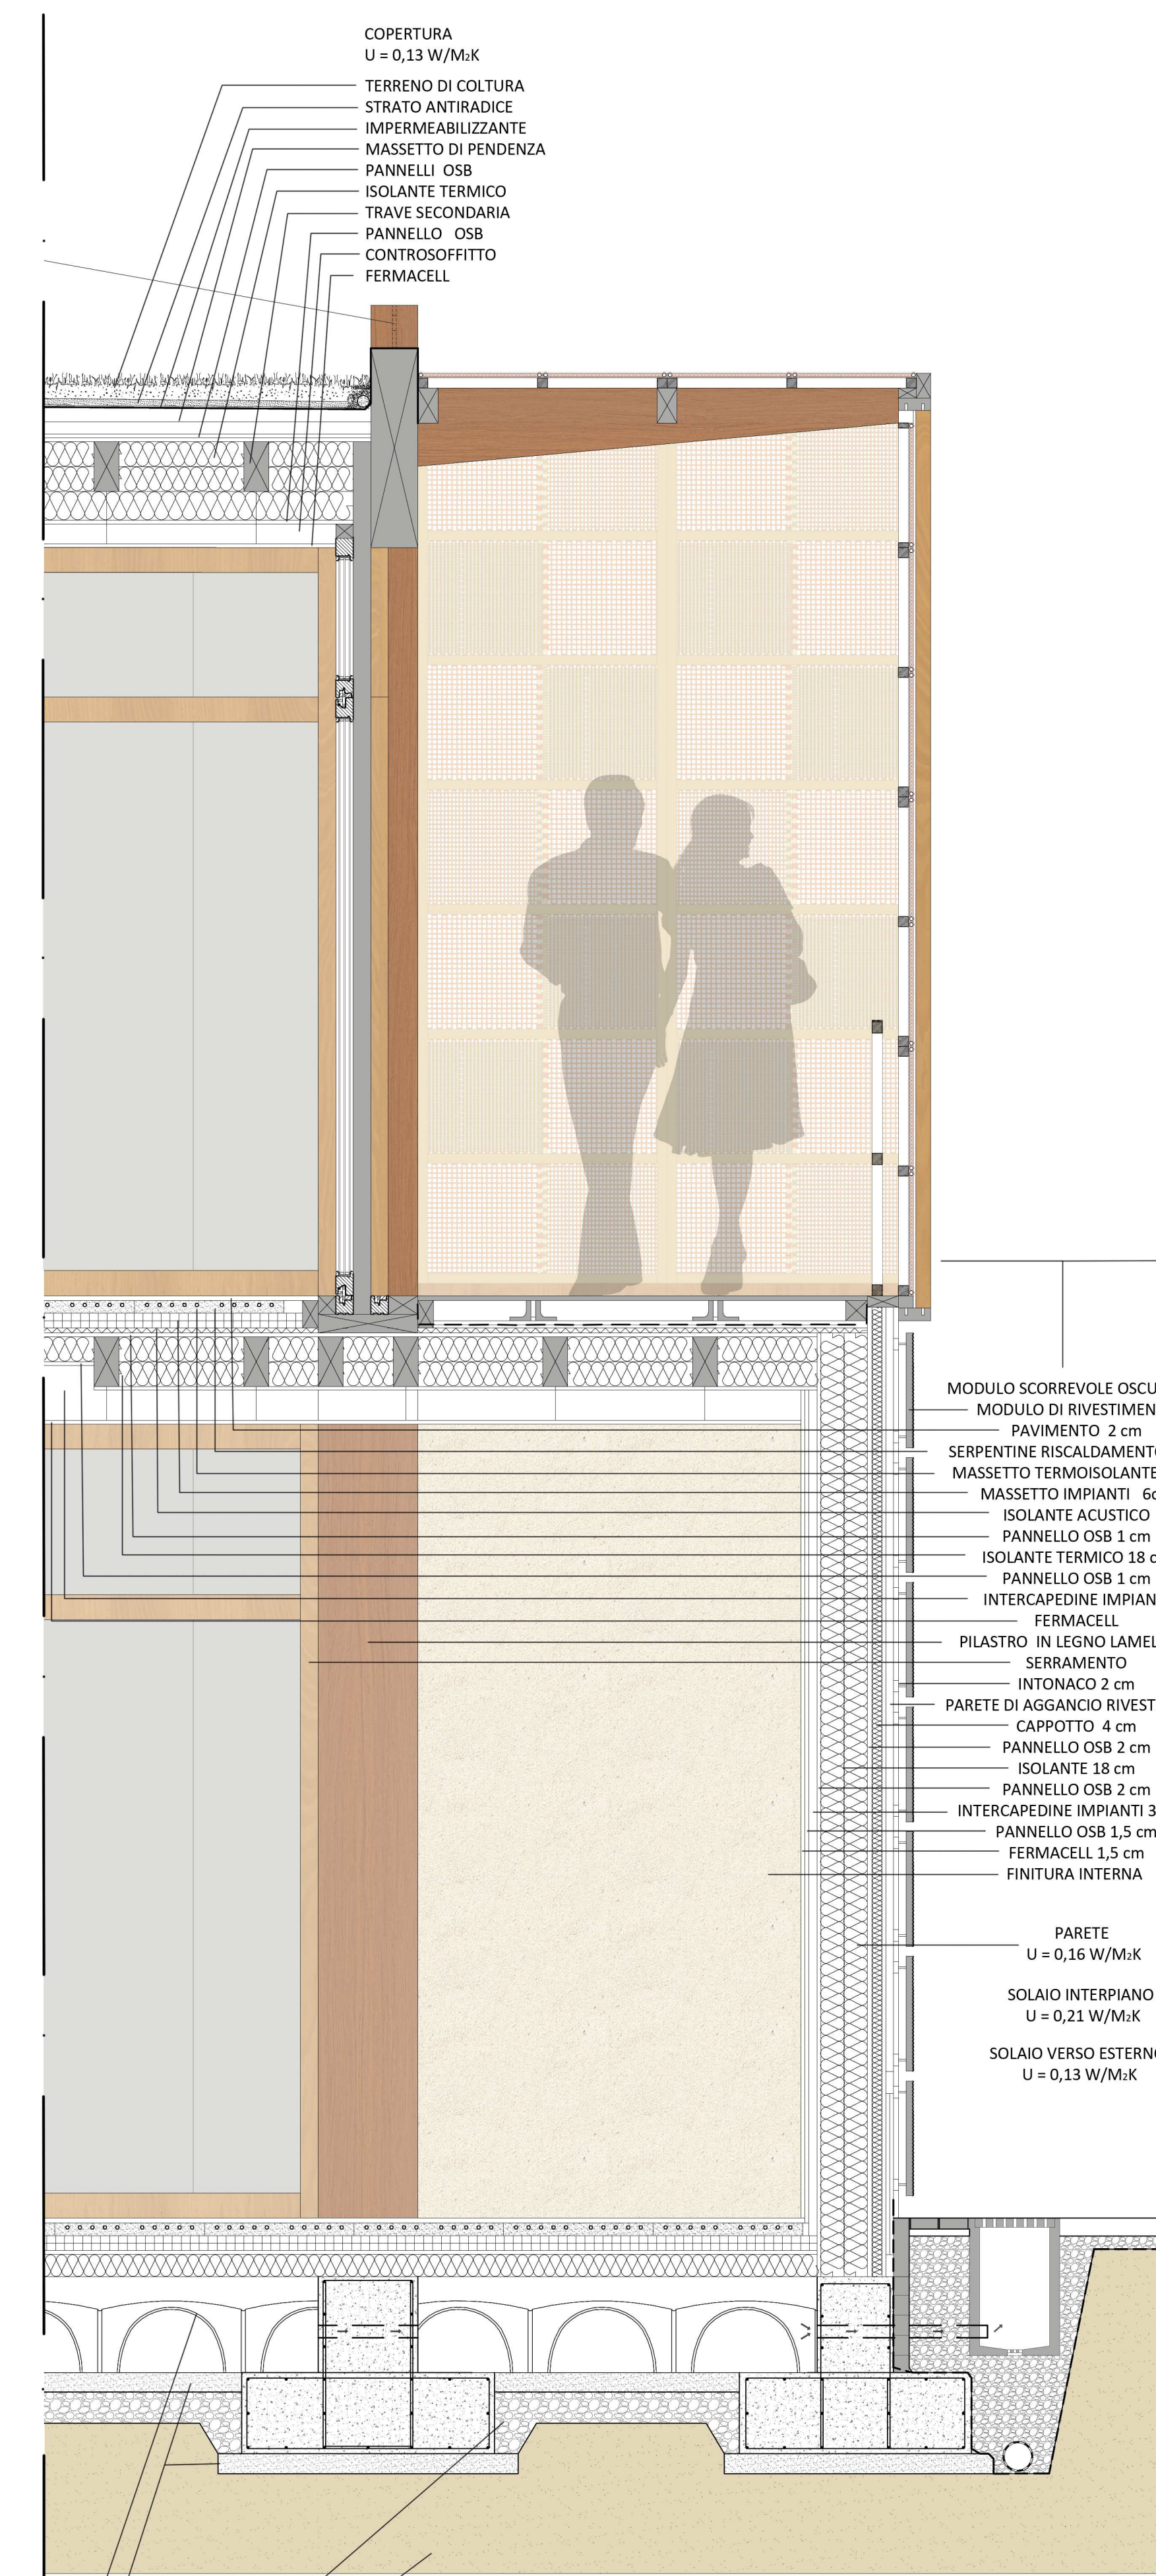

Sezione e prospetto scala 1:20

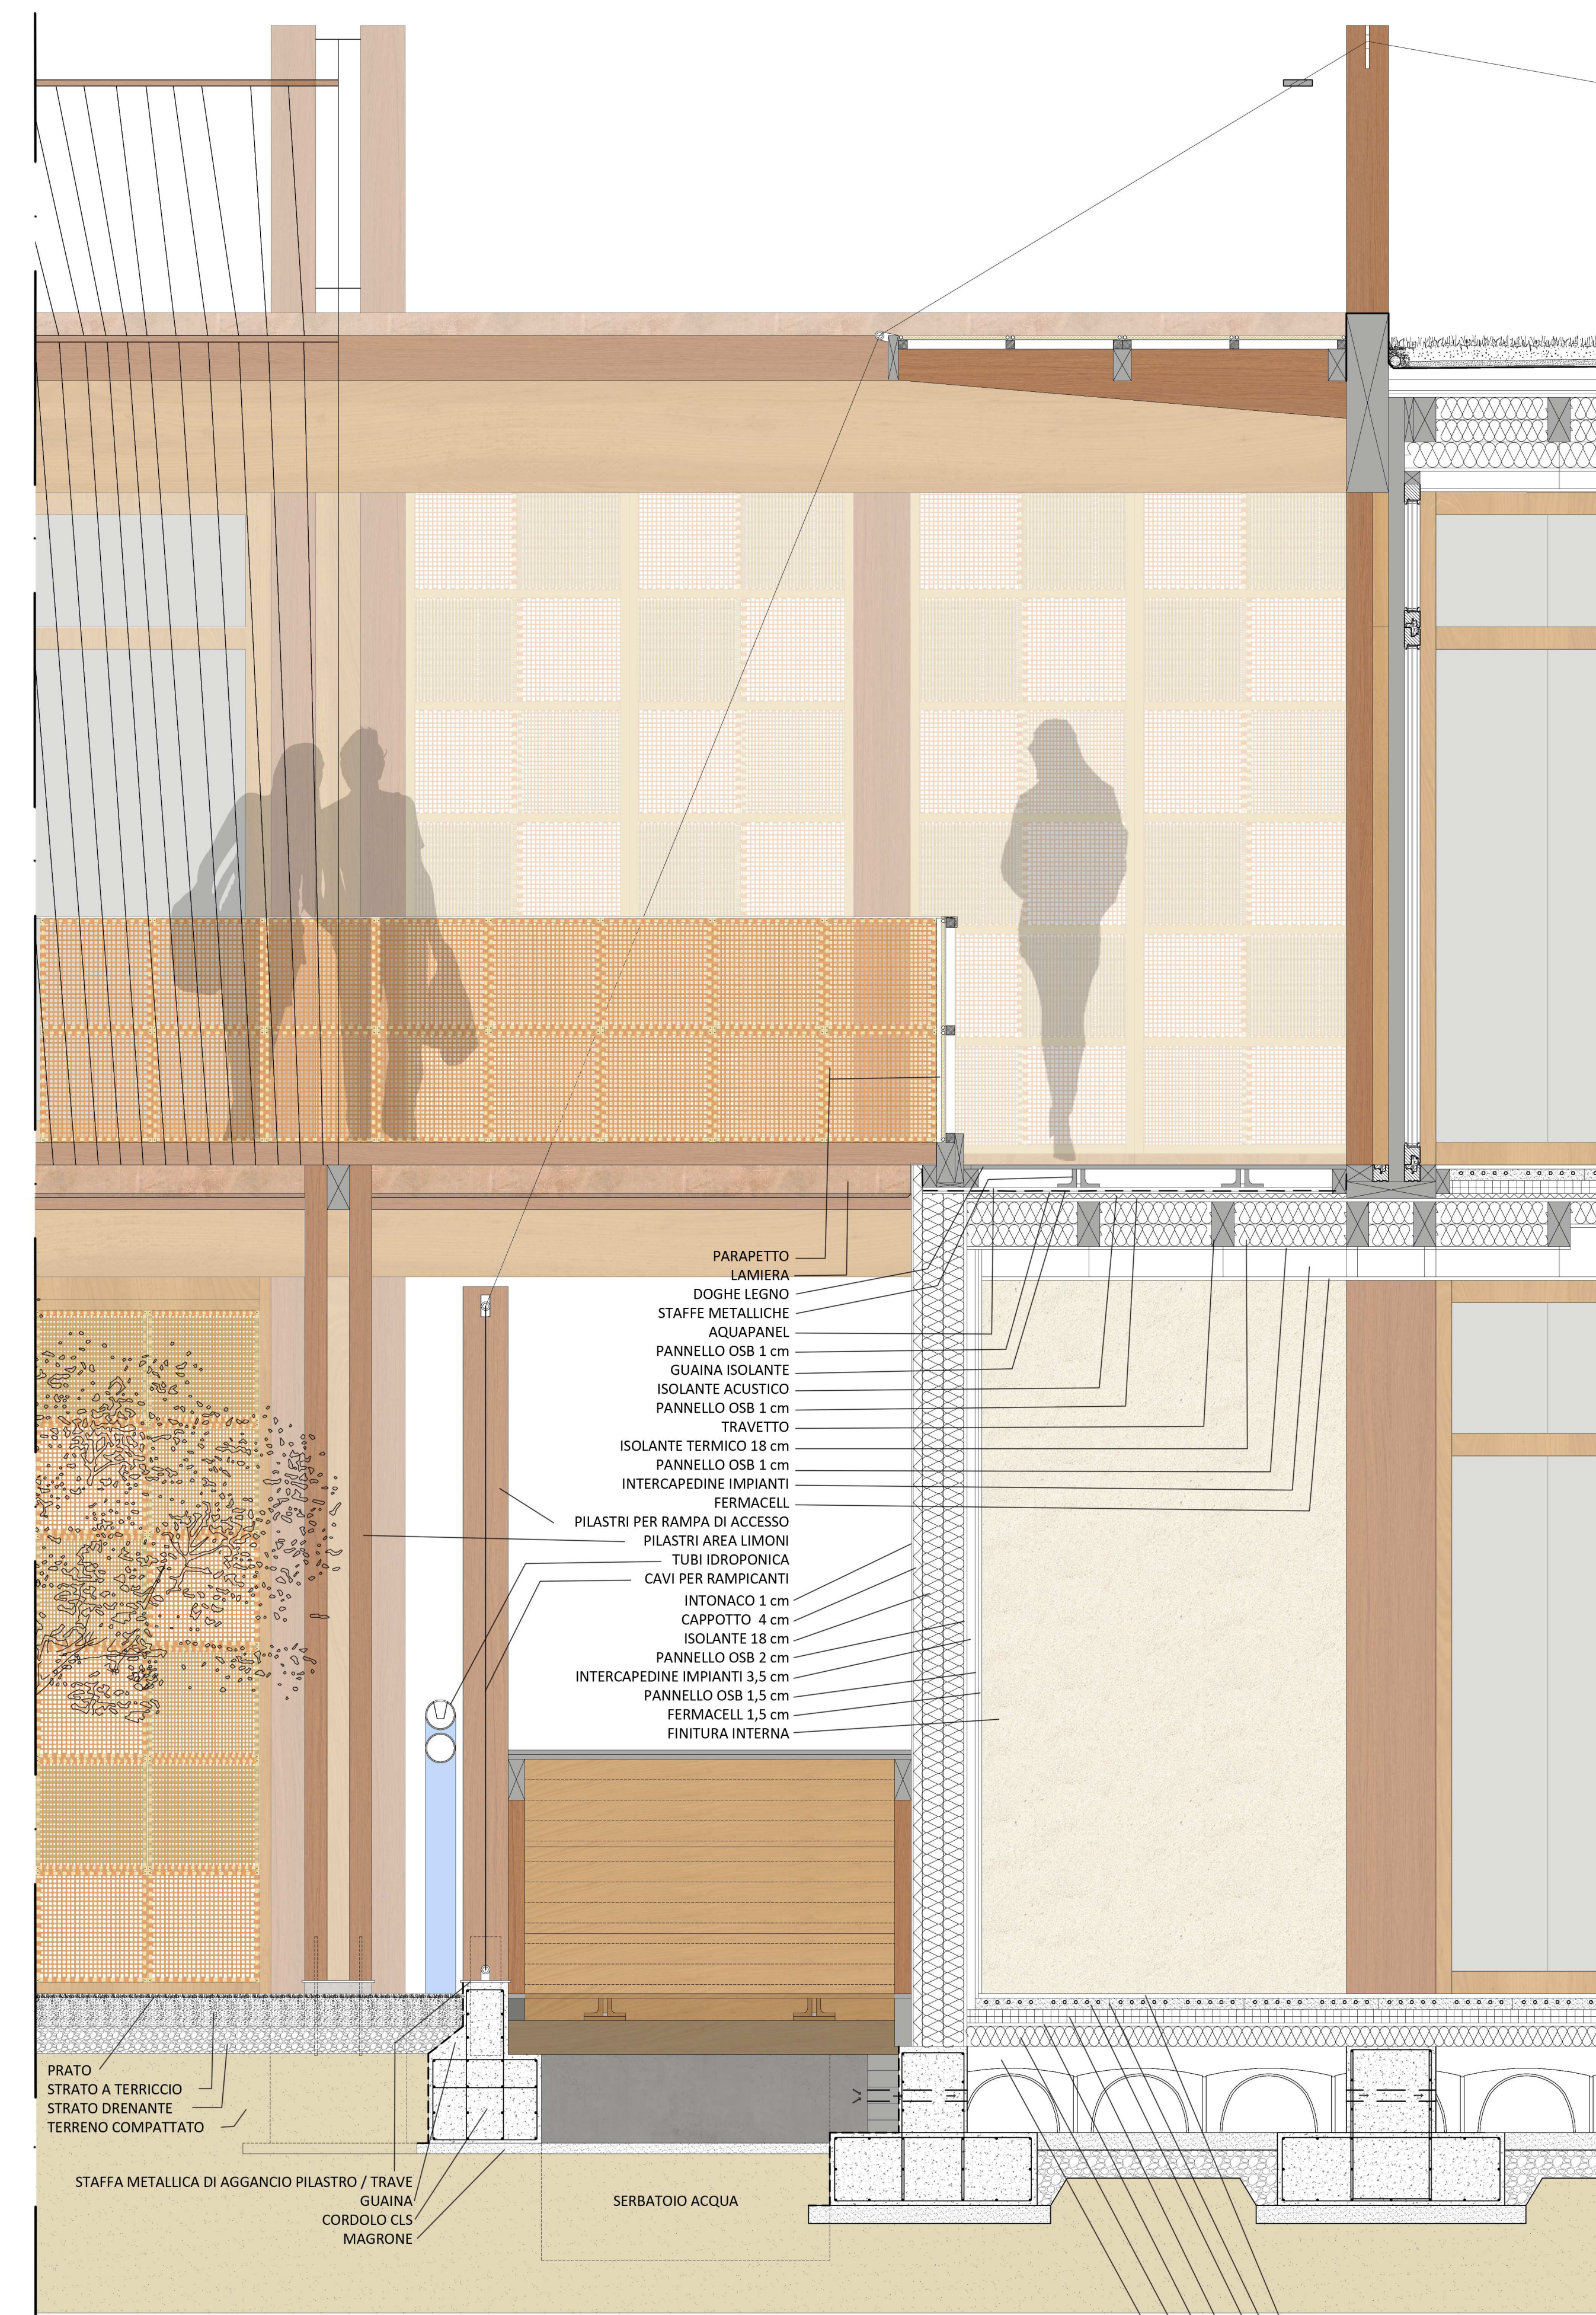

MODULI DI RIVESTIMENTO - CEMENTO



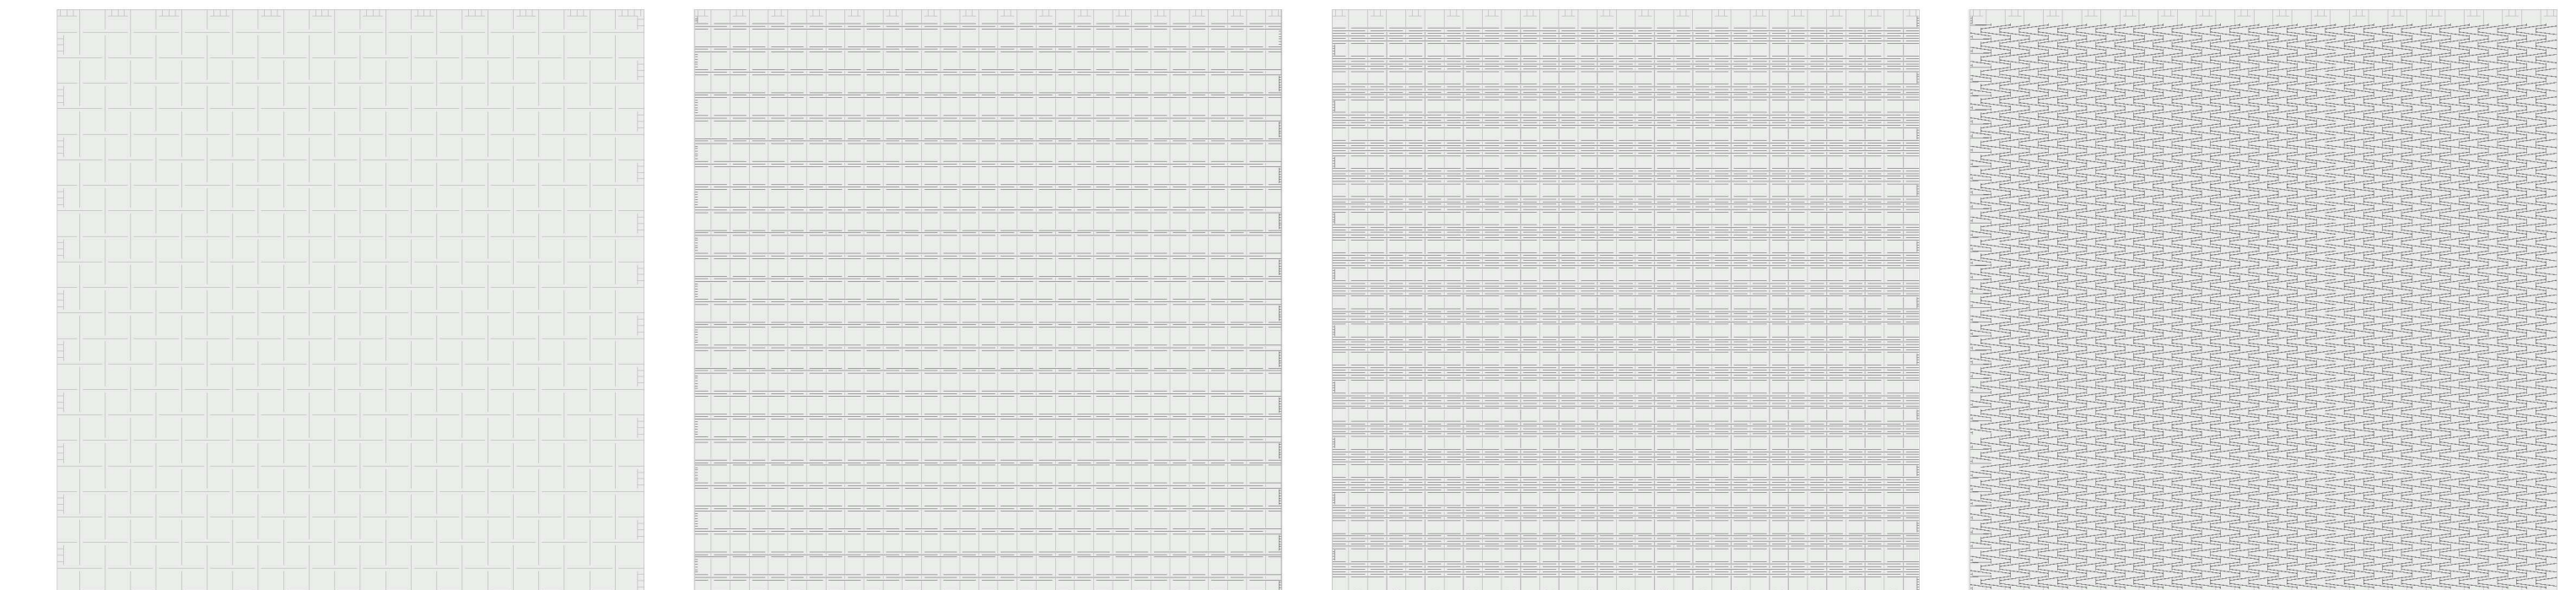


MODULO A : 60% PASSAGGIO DI LUCE
 OSCURANTI IN PROSPETTO
 PARAPETTI

MODULO B : 40% PASSAGGIO DI LUCE
 OSCURANTI IN PROSPETTO
 AGGETTI EDIFICI / AREE RELAX
 GRATIFICI AREE BICICLETTE / FERMATE MEZZI PUBBLICI
 GRATIFICI AREA LIMONI

MODULO C : 30% PASSAGGIO DI LUCE
 OSCURANTI IN PROSPETTO
 GRATIFICI FERMATE MEZZI PUBBLICI
 GRATIFICI AREA LIMONI

MODULO D : 20% PASSAGGIO DI LUCE
 OSCURANTI IN PROSPETTO
 GRATIFICI FERMATE MEZZI PUBBLICI
 GRATIFICI AREA LIMONI

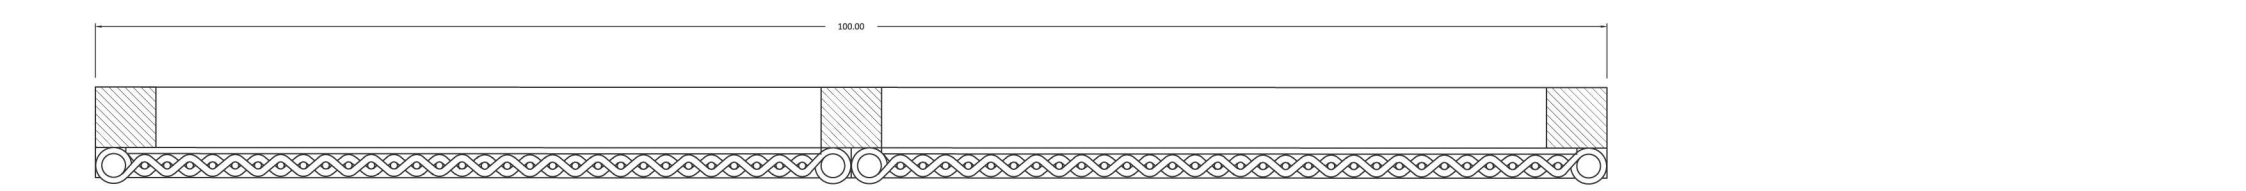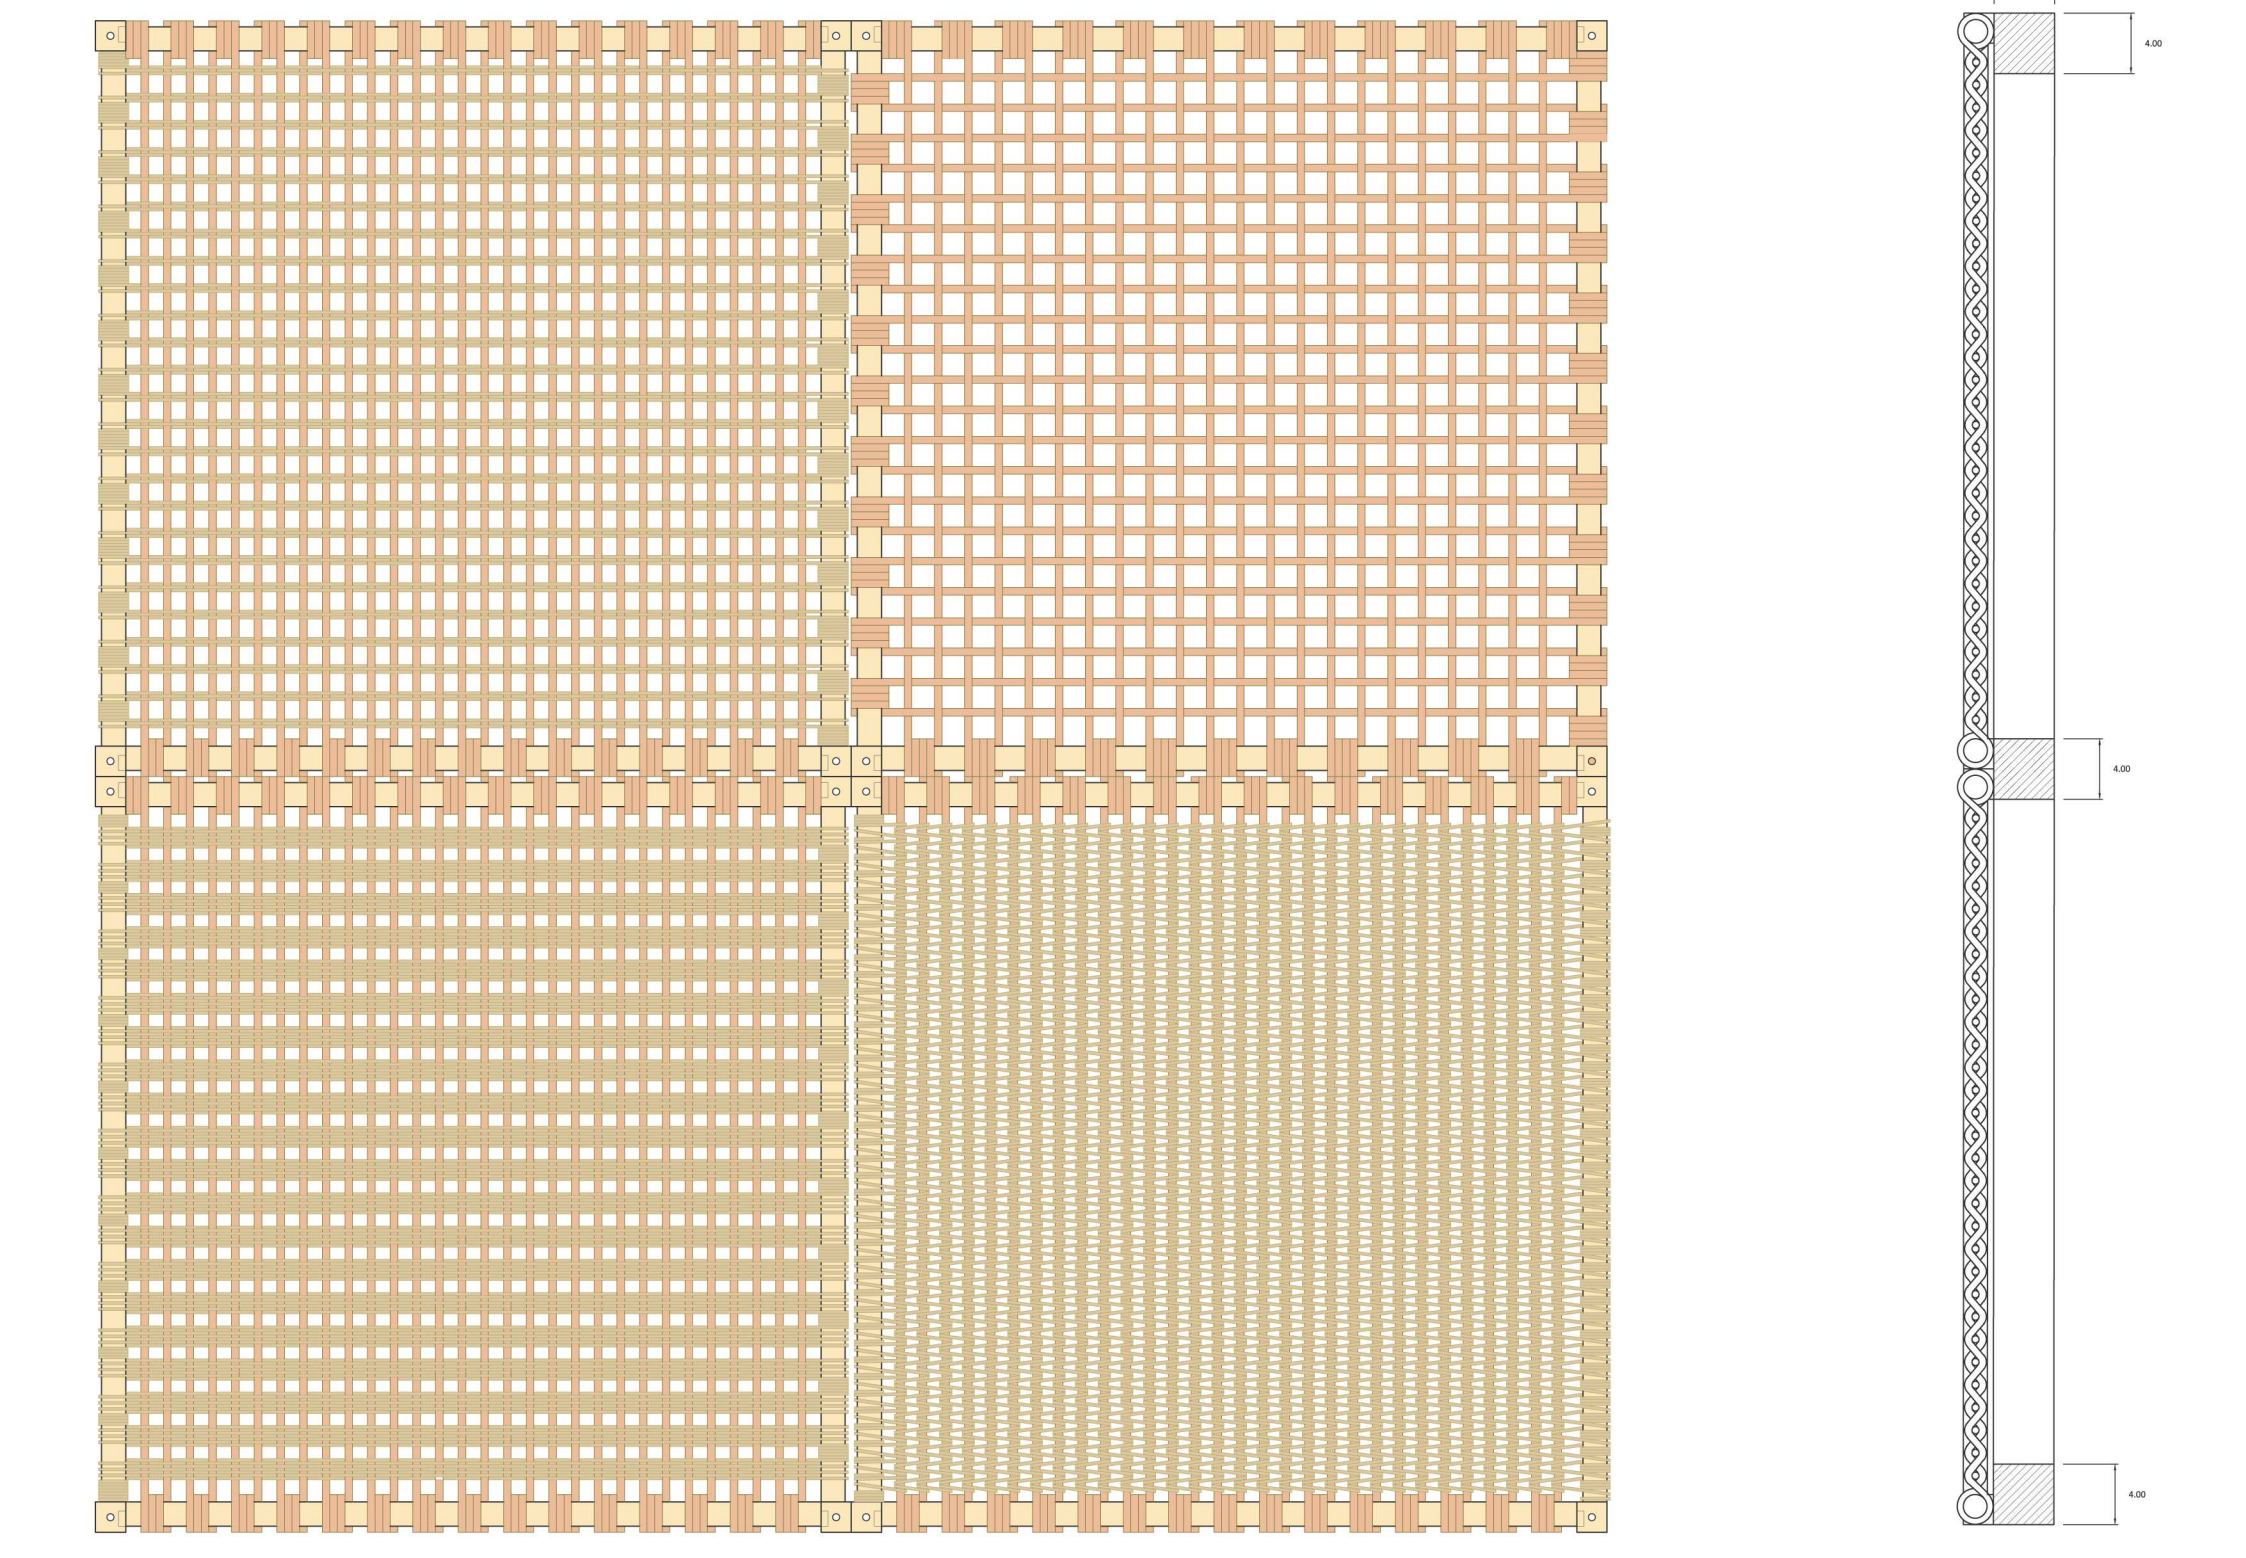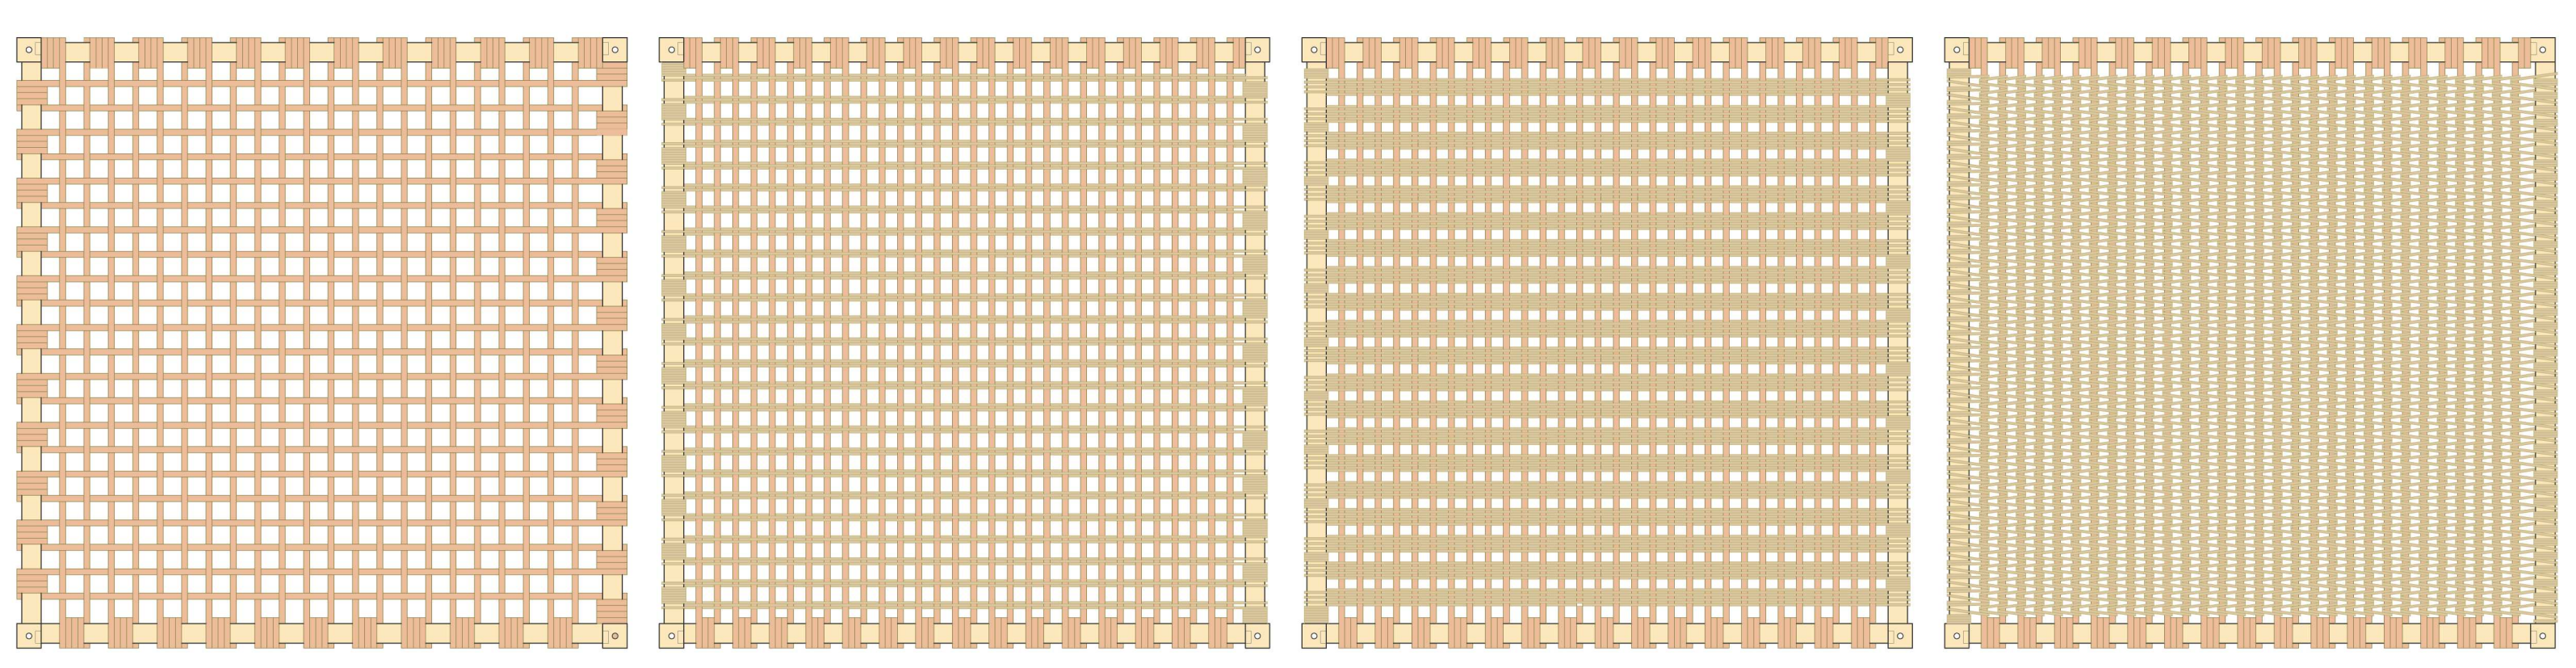

Dettaglio moduli scala 1:5

MODULI OMBREGGIANTI - INTRECCIO DI VIMINI

