

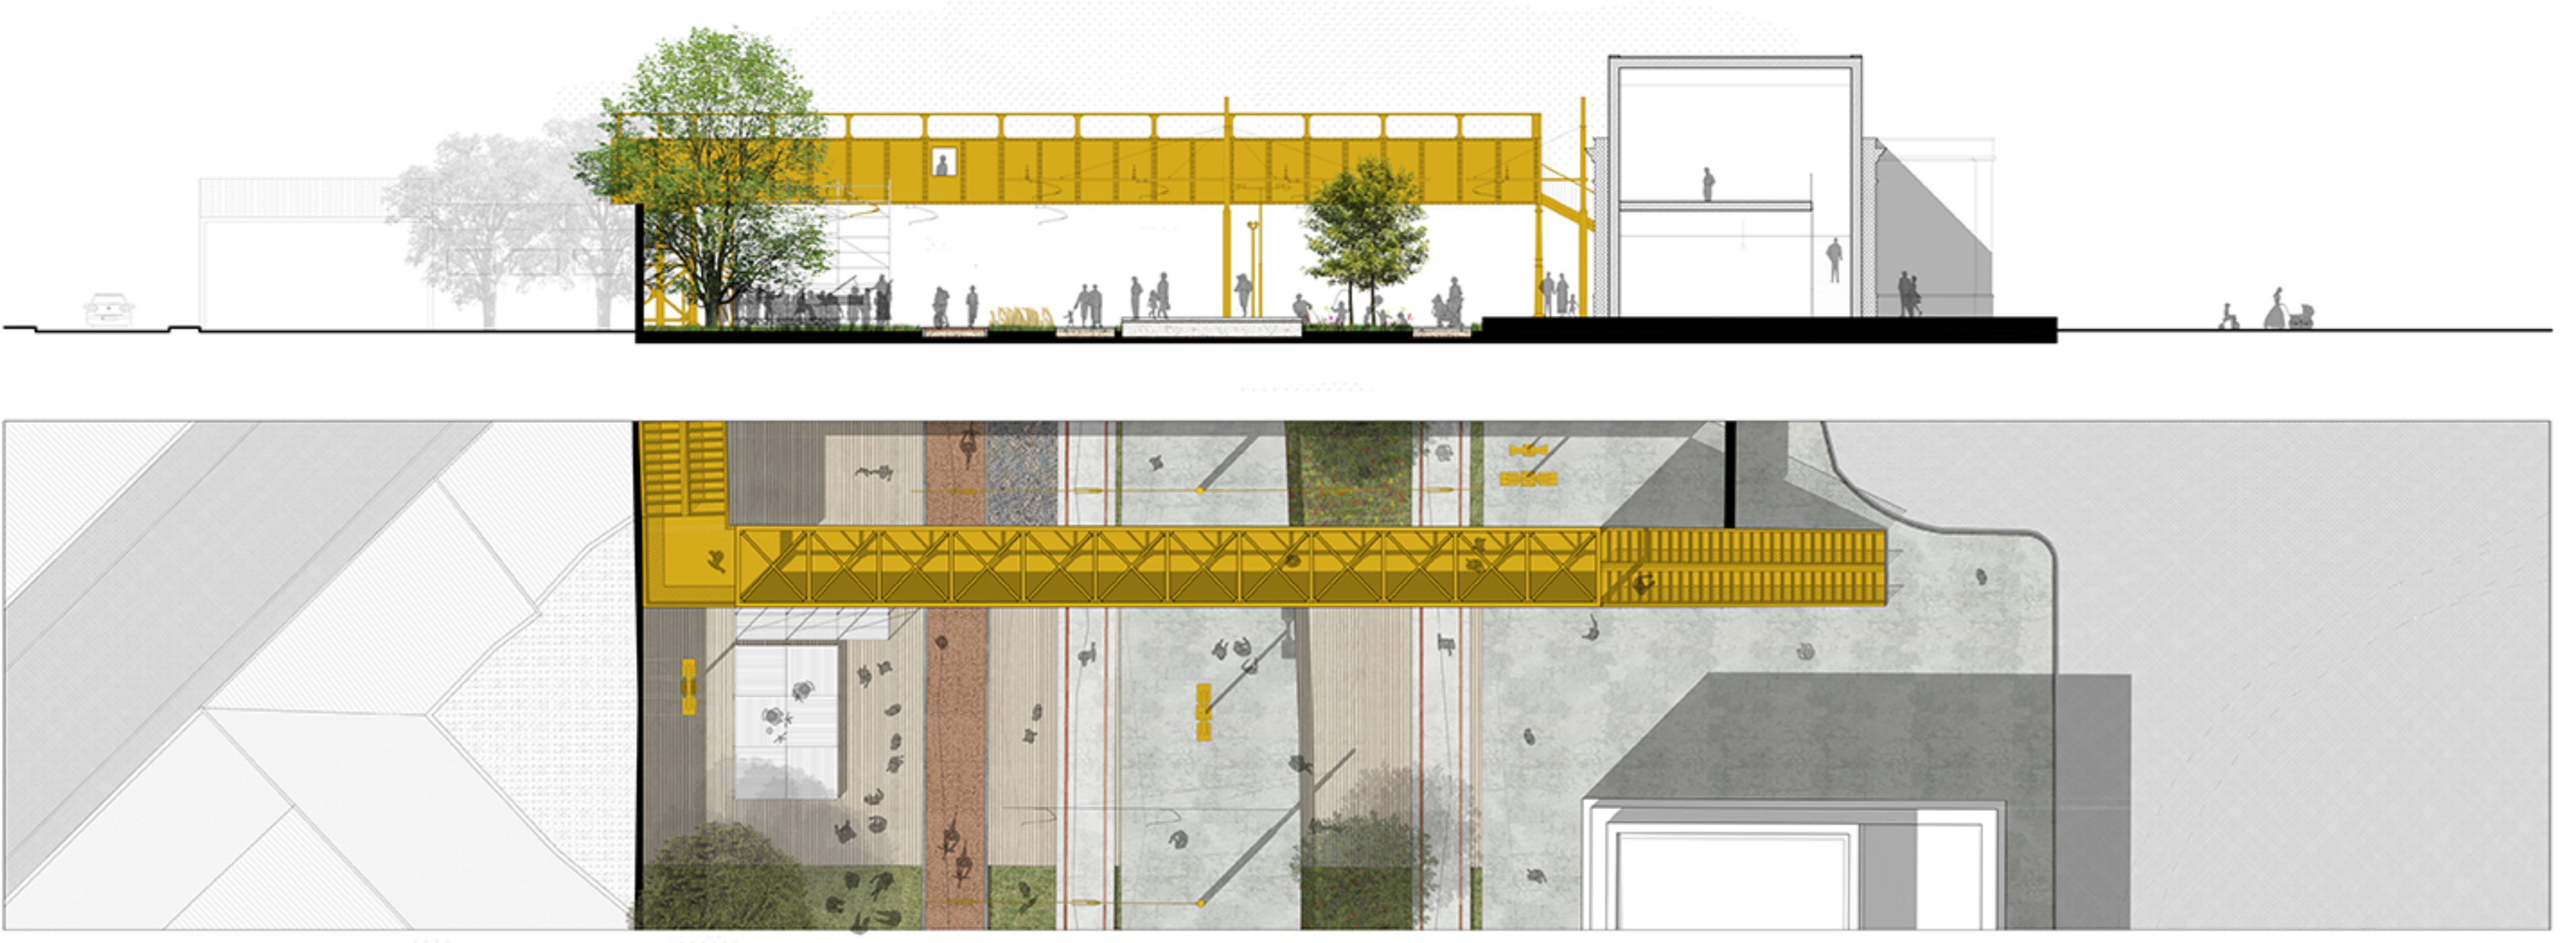



**SEZIONE 1**  
Il ponte da sempre simbolo dell'area viene mantenuto, colorato e collabora con l'edificio della stazione come galleria all'aperto, pronto ad ospitare installazioni

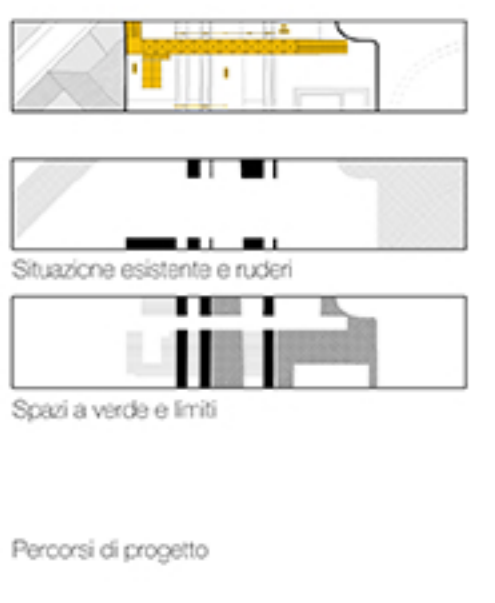



**SEZIONE 4**  
La collaborazione tra il parco e il tessuto esistente qui è sottolineata con l'attenuamento e l'insediamento nella corte di Superstudio 13

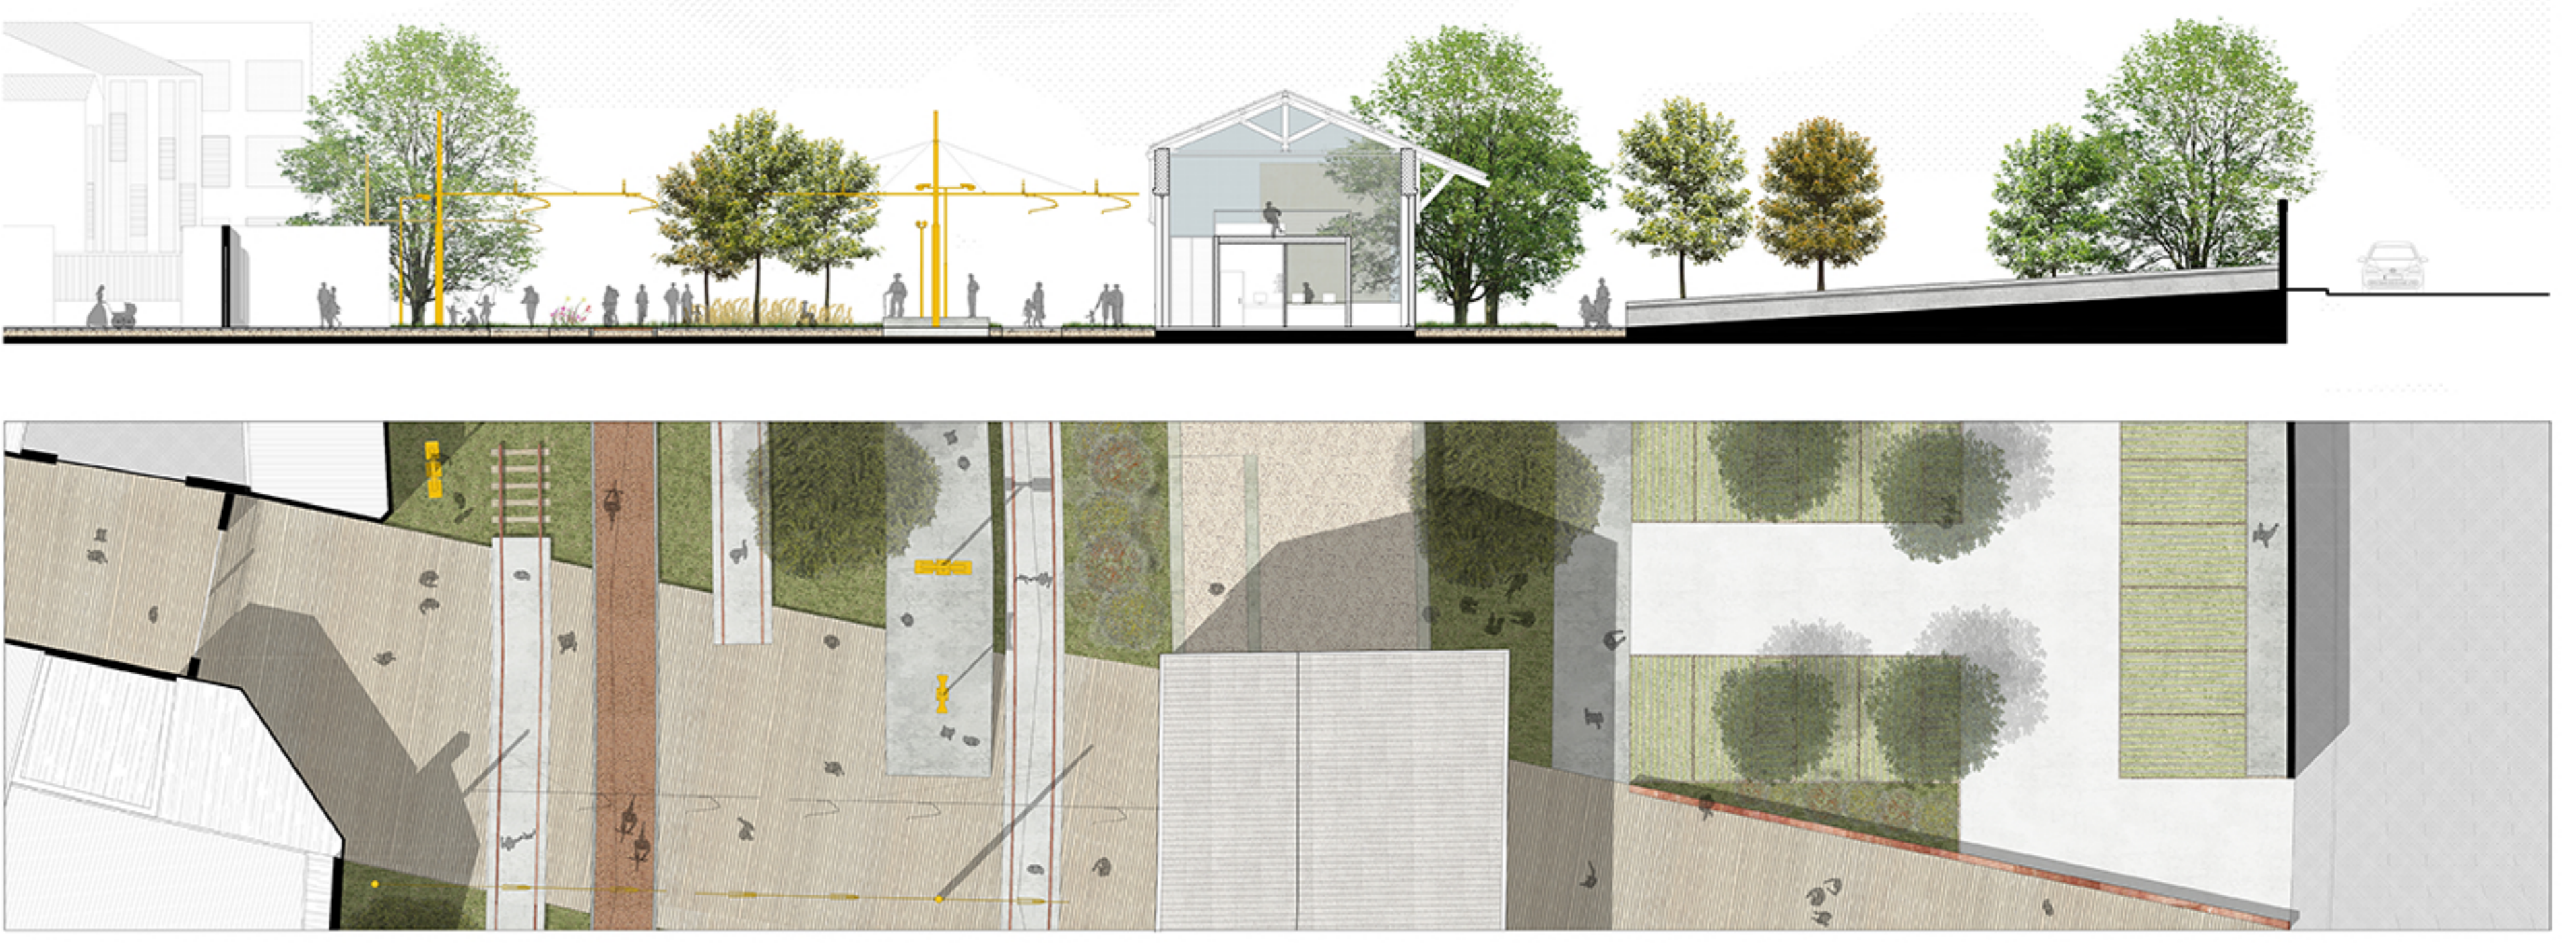



**SEZIONE 2**  
La stazione diventa la porta di ingresso al parco con una grande sala coperta che funziona da foci point per il parco e il movimento musicale in città

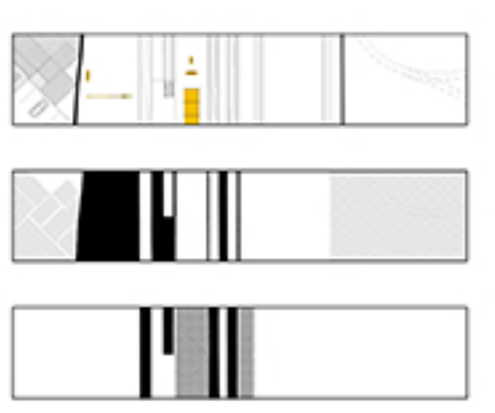

**SEZIONE 5**  
Via Bergagnone viene riportata e collega il tessuto di Porta Genova con il naviglio risolvendo un problema ora molto grave per la zona di Tortona

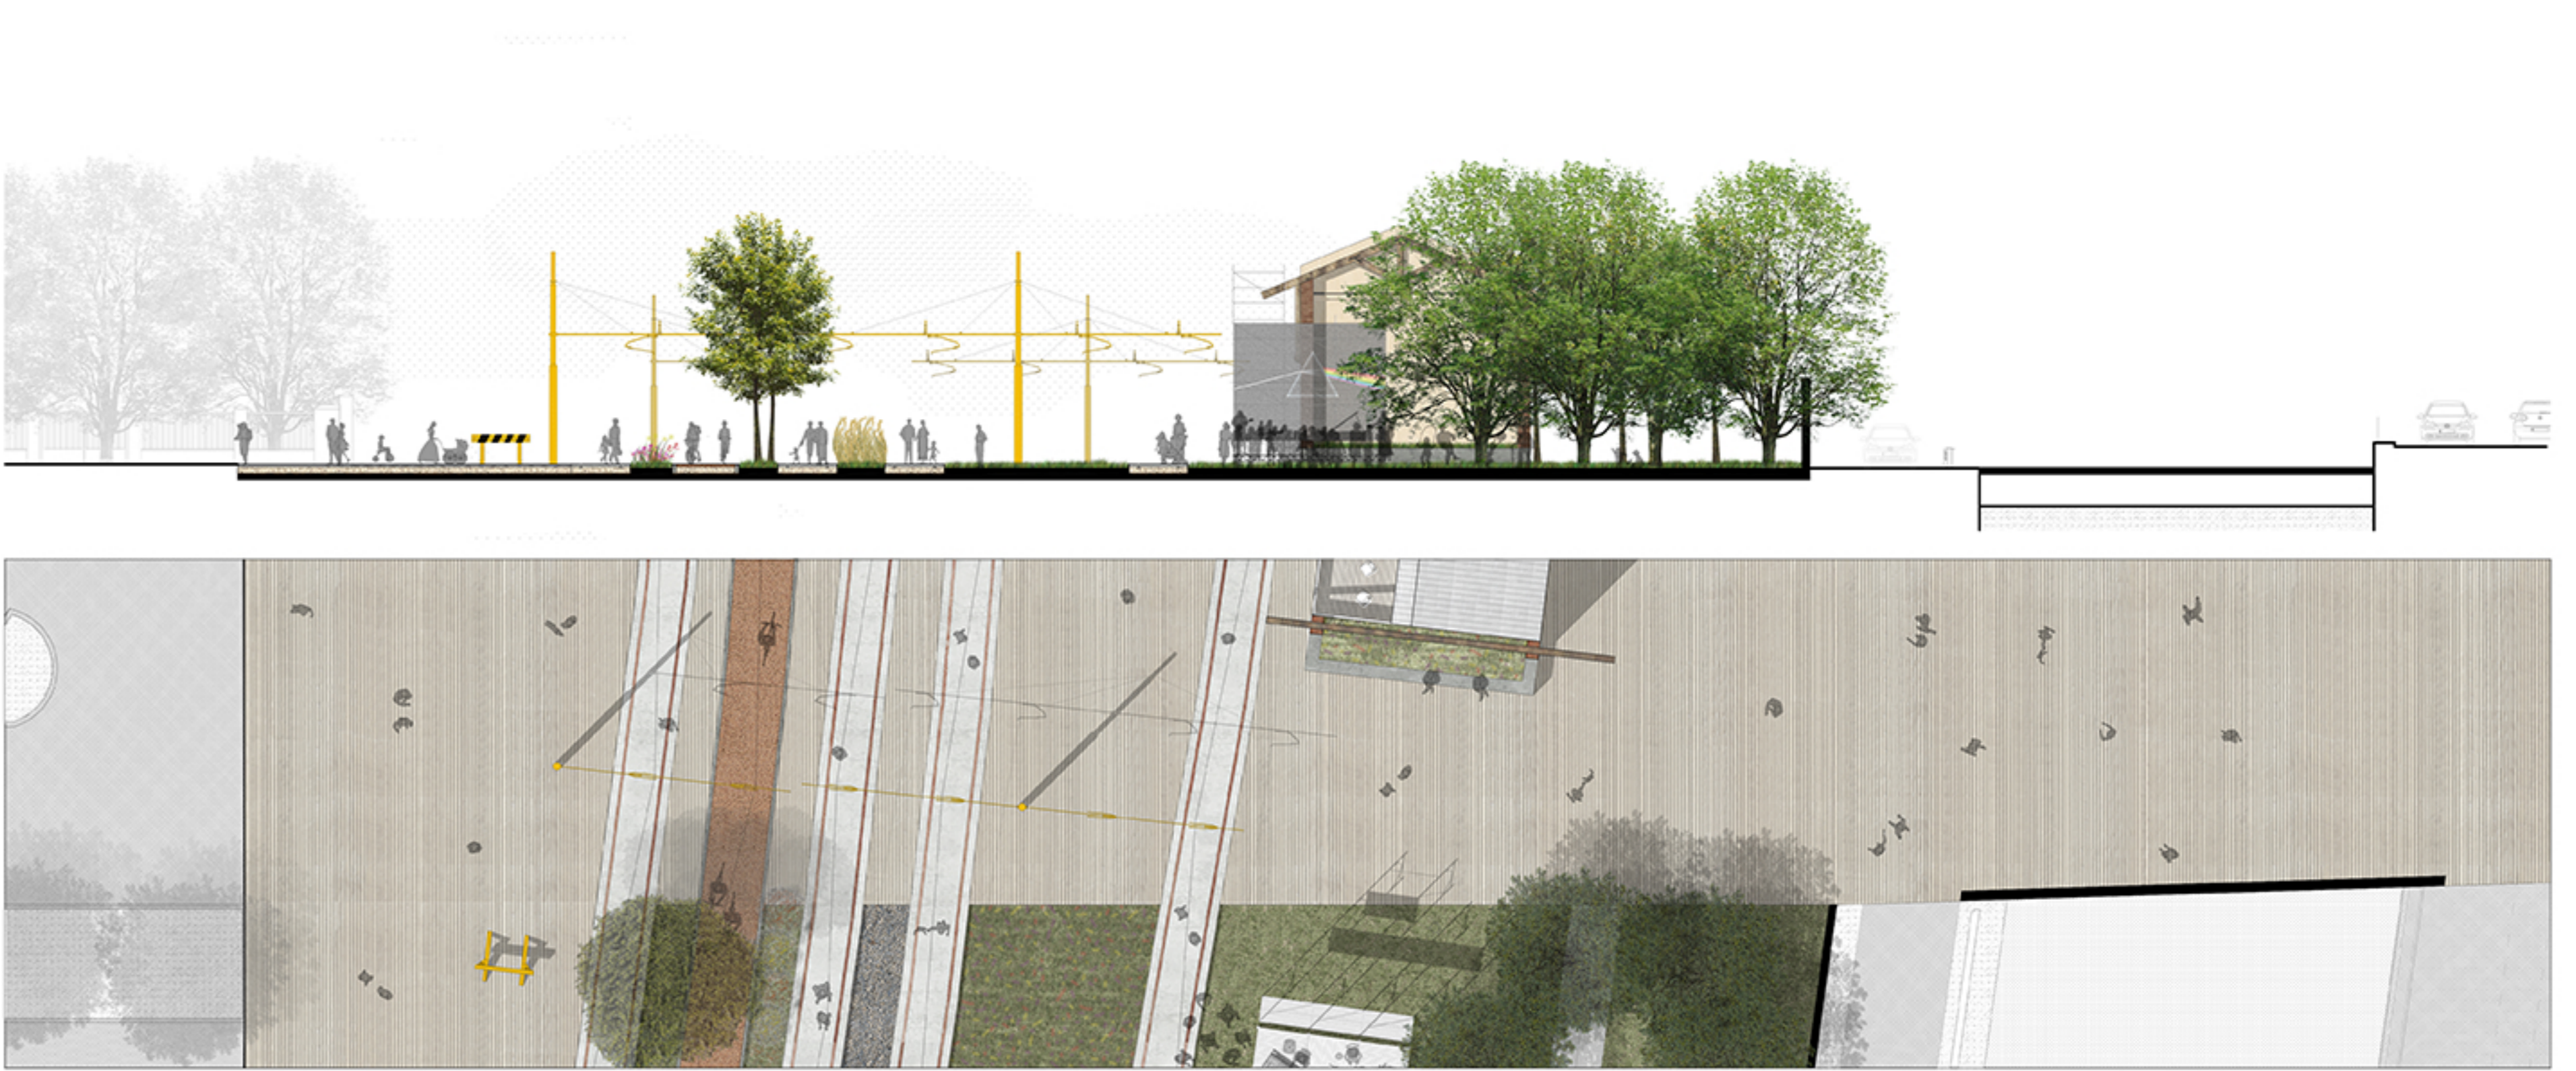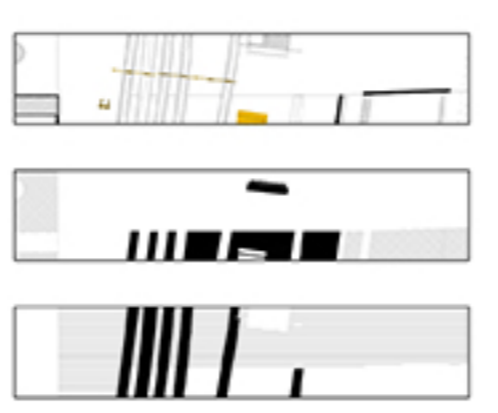

**SEZIONE 3**  
I travi vengono mantenuti, i pali come "personaggi" nel parco collaborano con le vie pedonali e i parchi per esibizioni libere

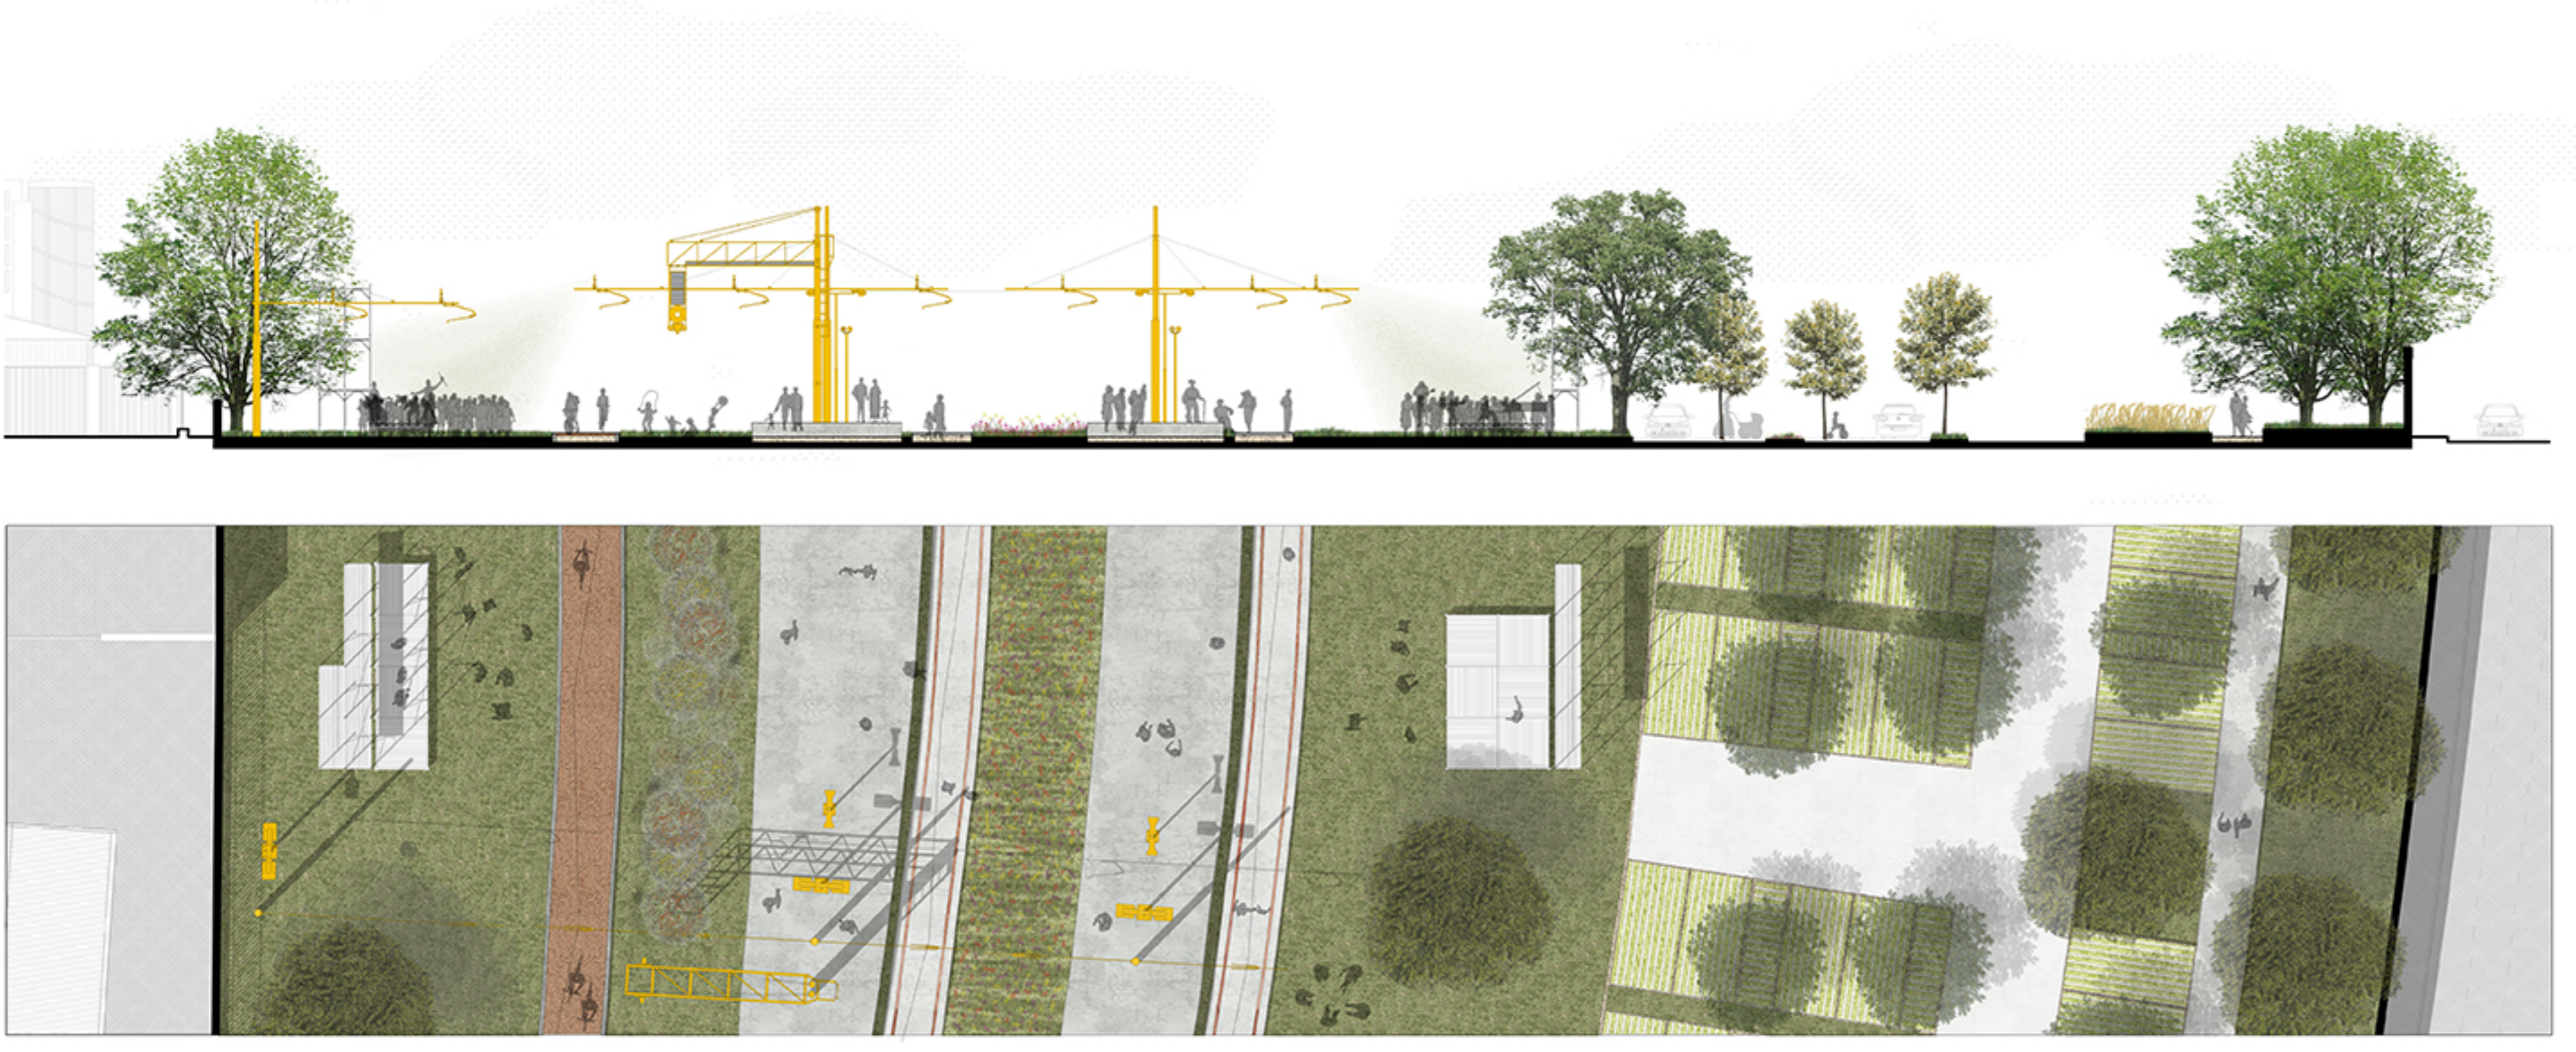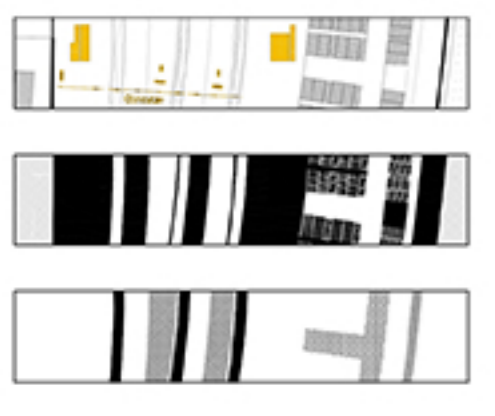

**SEZIONE 6**  
Il parco principale collabora con la torre landmark andando a creare una scena per spettacoli all'aperto

