


Livello +21.00 m
 Livello +18.40 m
 Livello +13.80 m
 Livello +9.15 m
 Livello +0.00 m

- 4 foyer
- 3 biglietteria
- 2 cafeteria / bookshop
- 1 mostra Andrea Monga
- servizi WC
- Ingresso
- percorso Scuola
- percorso Teatro
- percorso Museo

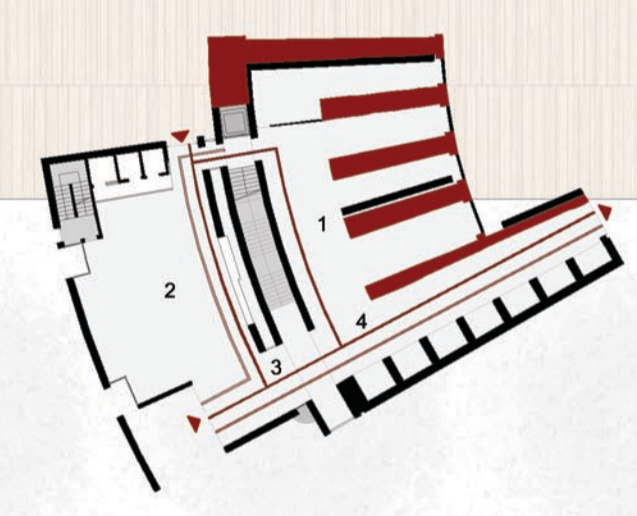

Politecnico di Milano
 Facoltà di Architettura

Anno Accademico 2011-2012

Tesi di Laurea di:
 Sara Bosio
 Fabrizio Geruti

Verona: interventi di musealizzazione e ridefinizione spaziale del volume del Teatro Romano

Relatore:
 prof. Pier Federico Callari

Correlatori:
 prof. Francesco Leoni
 arch. Samuele Ossola
 arch. Alessia Chiapperino

Scala:
 1:100

Tavola n°:
 7

Planimetria



1.00 m

1.00 m

0.00 m