



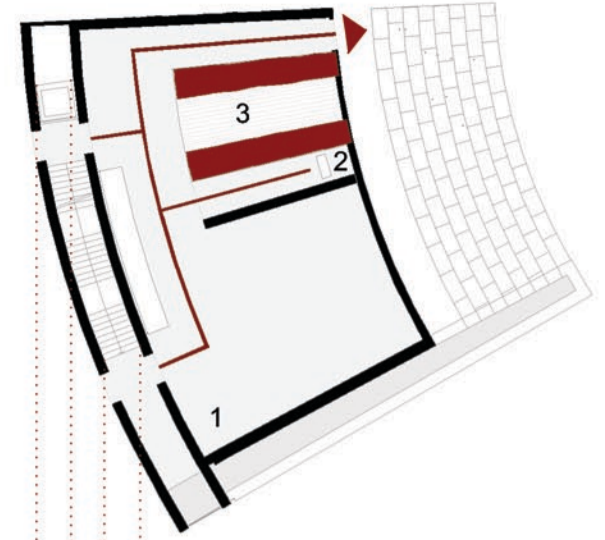



- 3 volta
- 2 sala proiezioni
- 1 mostra temporanea
- ▶ uscita
- percorso Museo
- Livello +9.15 m

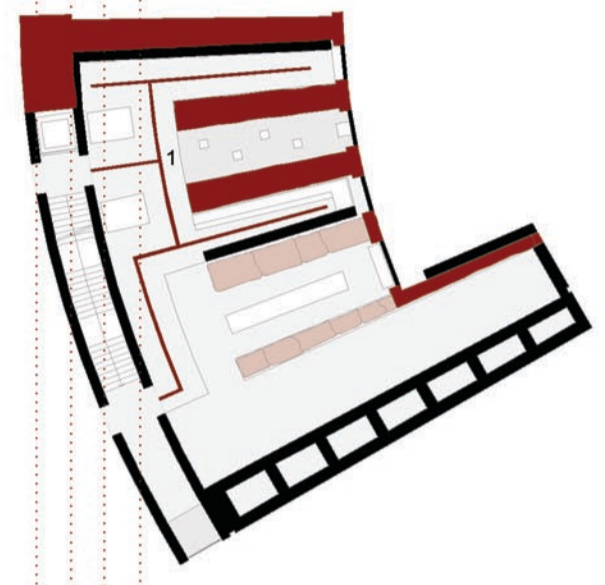

- 1 collezione Andrea Monga
- percorso Museo
- Livello +4.60 m



- 3 modelli
- 2 collezione Andrea Monga
- 1 foyer espositivo
- ▶ ingresso
- percorso Museo
- Livello +0.00 m

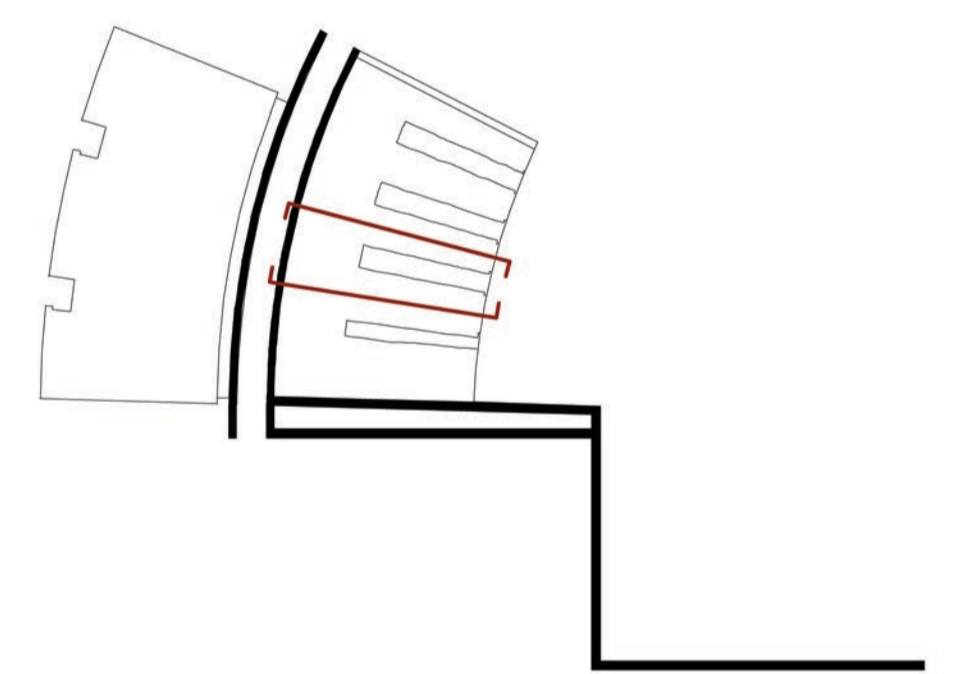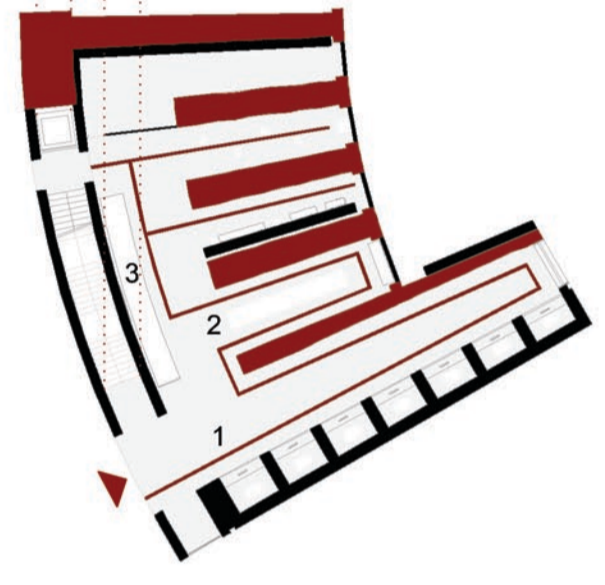

Politecnico di Milano
Facoltà di Architettura
Anno Accademico 2011-2012

Verona: interventi di musealizzazione e ridefinizione spaziale del volume del Teatro Romano



Tesi di Laurea di:
Sara Bosio
Fabrizio Ceruti

Relatore:
prof. Pier Federico Calliari

Correlatori:
prof. Francesco Leoni
arch. Samuele Ossola
arch. Alessia Chiapperino

Scala:
1:50

Tavola n°:

13

Sezione allestimento

