


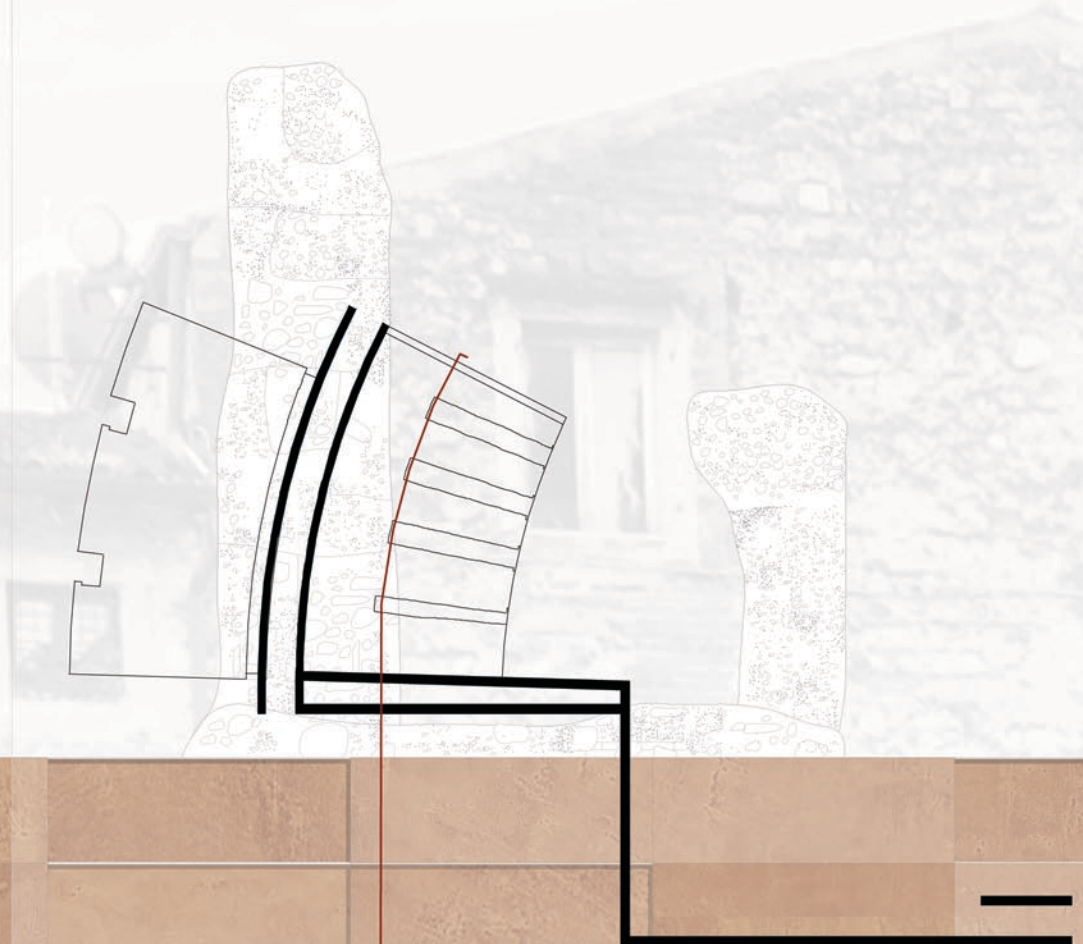

TECHE ESPOSITIVE

Tutti gli espositori presenti all'interno del museo sono stati progettati perseguendo un'ottica funzionale adottando un linguaggio essenziale come ogni limitato intervento sull'esistente.
 Ogni elemento espositivo è realizzato utilizzando vetro e acciaio.
 La teca espositiva rappresentata nel dettaglio in basso contiene al suo interno una struttura di sostegno realizzata mediante travi in acciaio, sospesa con dei tondini fissati a quota 9,15 m e ancorata con altrettanti tondini al pavimento, per evitare l'oscillamento della medesima rivestita da lamiera in acciaio.
 Delle fonti luminose collocate all'interno della struttura illuminano i reperti soprastanti a loro volta protetti da lastre di vetro sia lateralmente che superiormente, consentendo la loro visibilità anche dall'alto.



Politecnico di Milano
 Facoltà di Architettura

Anno Accademico 2011-2012

Tesi di Laurea di:
 Sara Bosio
 Fabrizio Ceruti

Relatore:
 prof. Pier Federico Callari

Correlatori:
 prof. Francesco Leoni
 arch. Samuele Ossola
 arch. Alessia Chiapperino

Verona: interventi di musealizzazione e ridefinizione spaziale del volume del Teatro Romano

Scala:
 1:50

Tavola n°:

Sezione allestimento

