
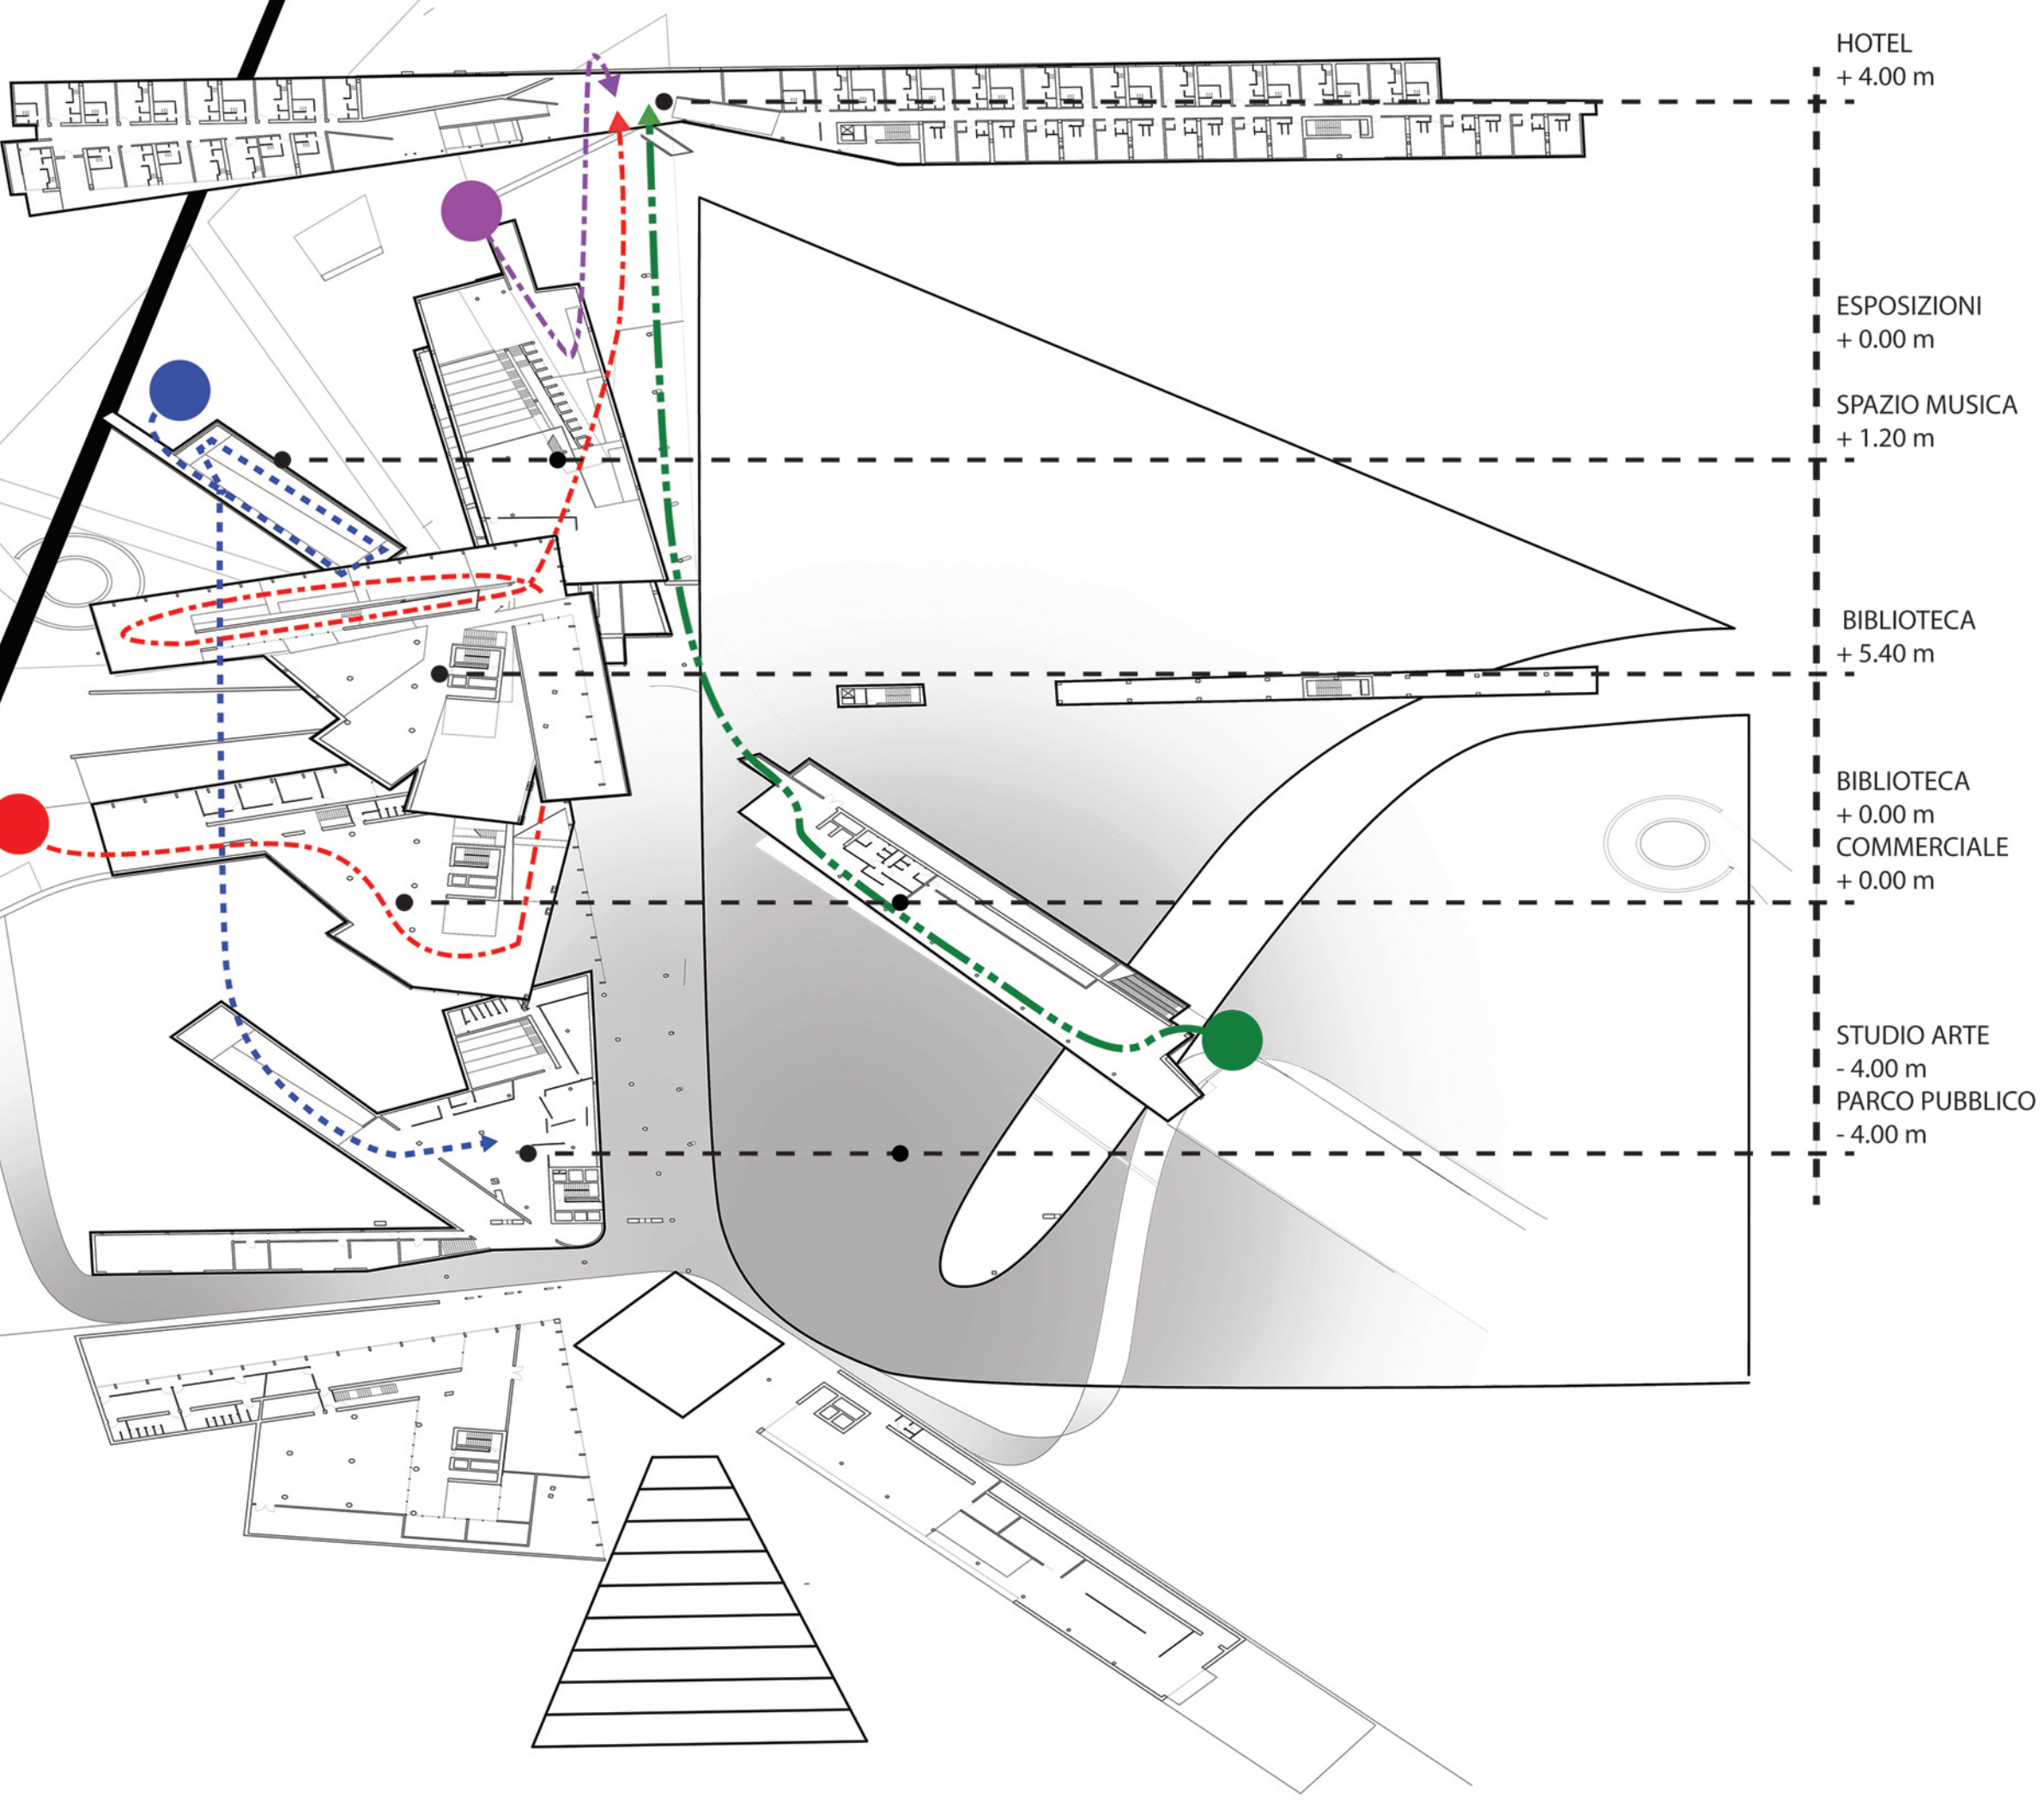


PROSPETTO SUD-EST

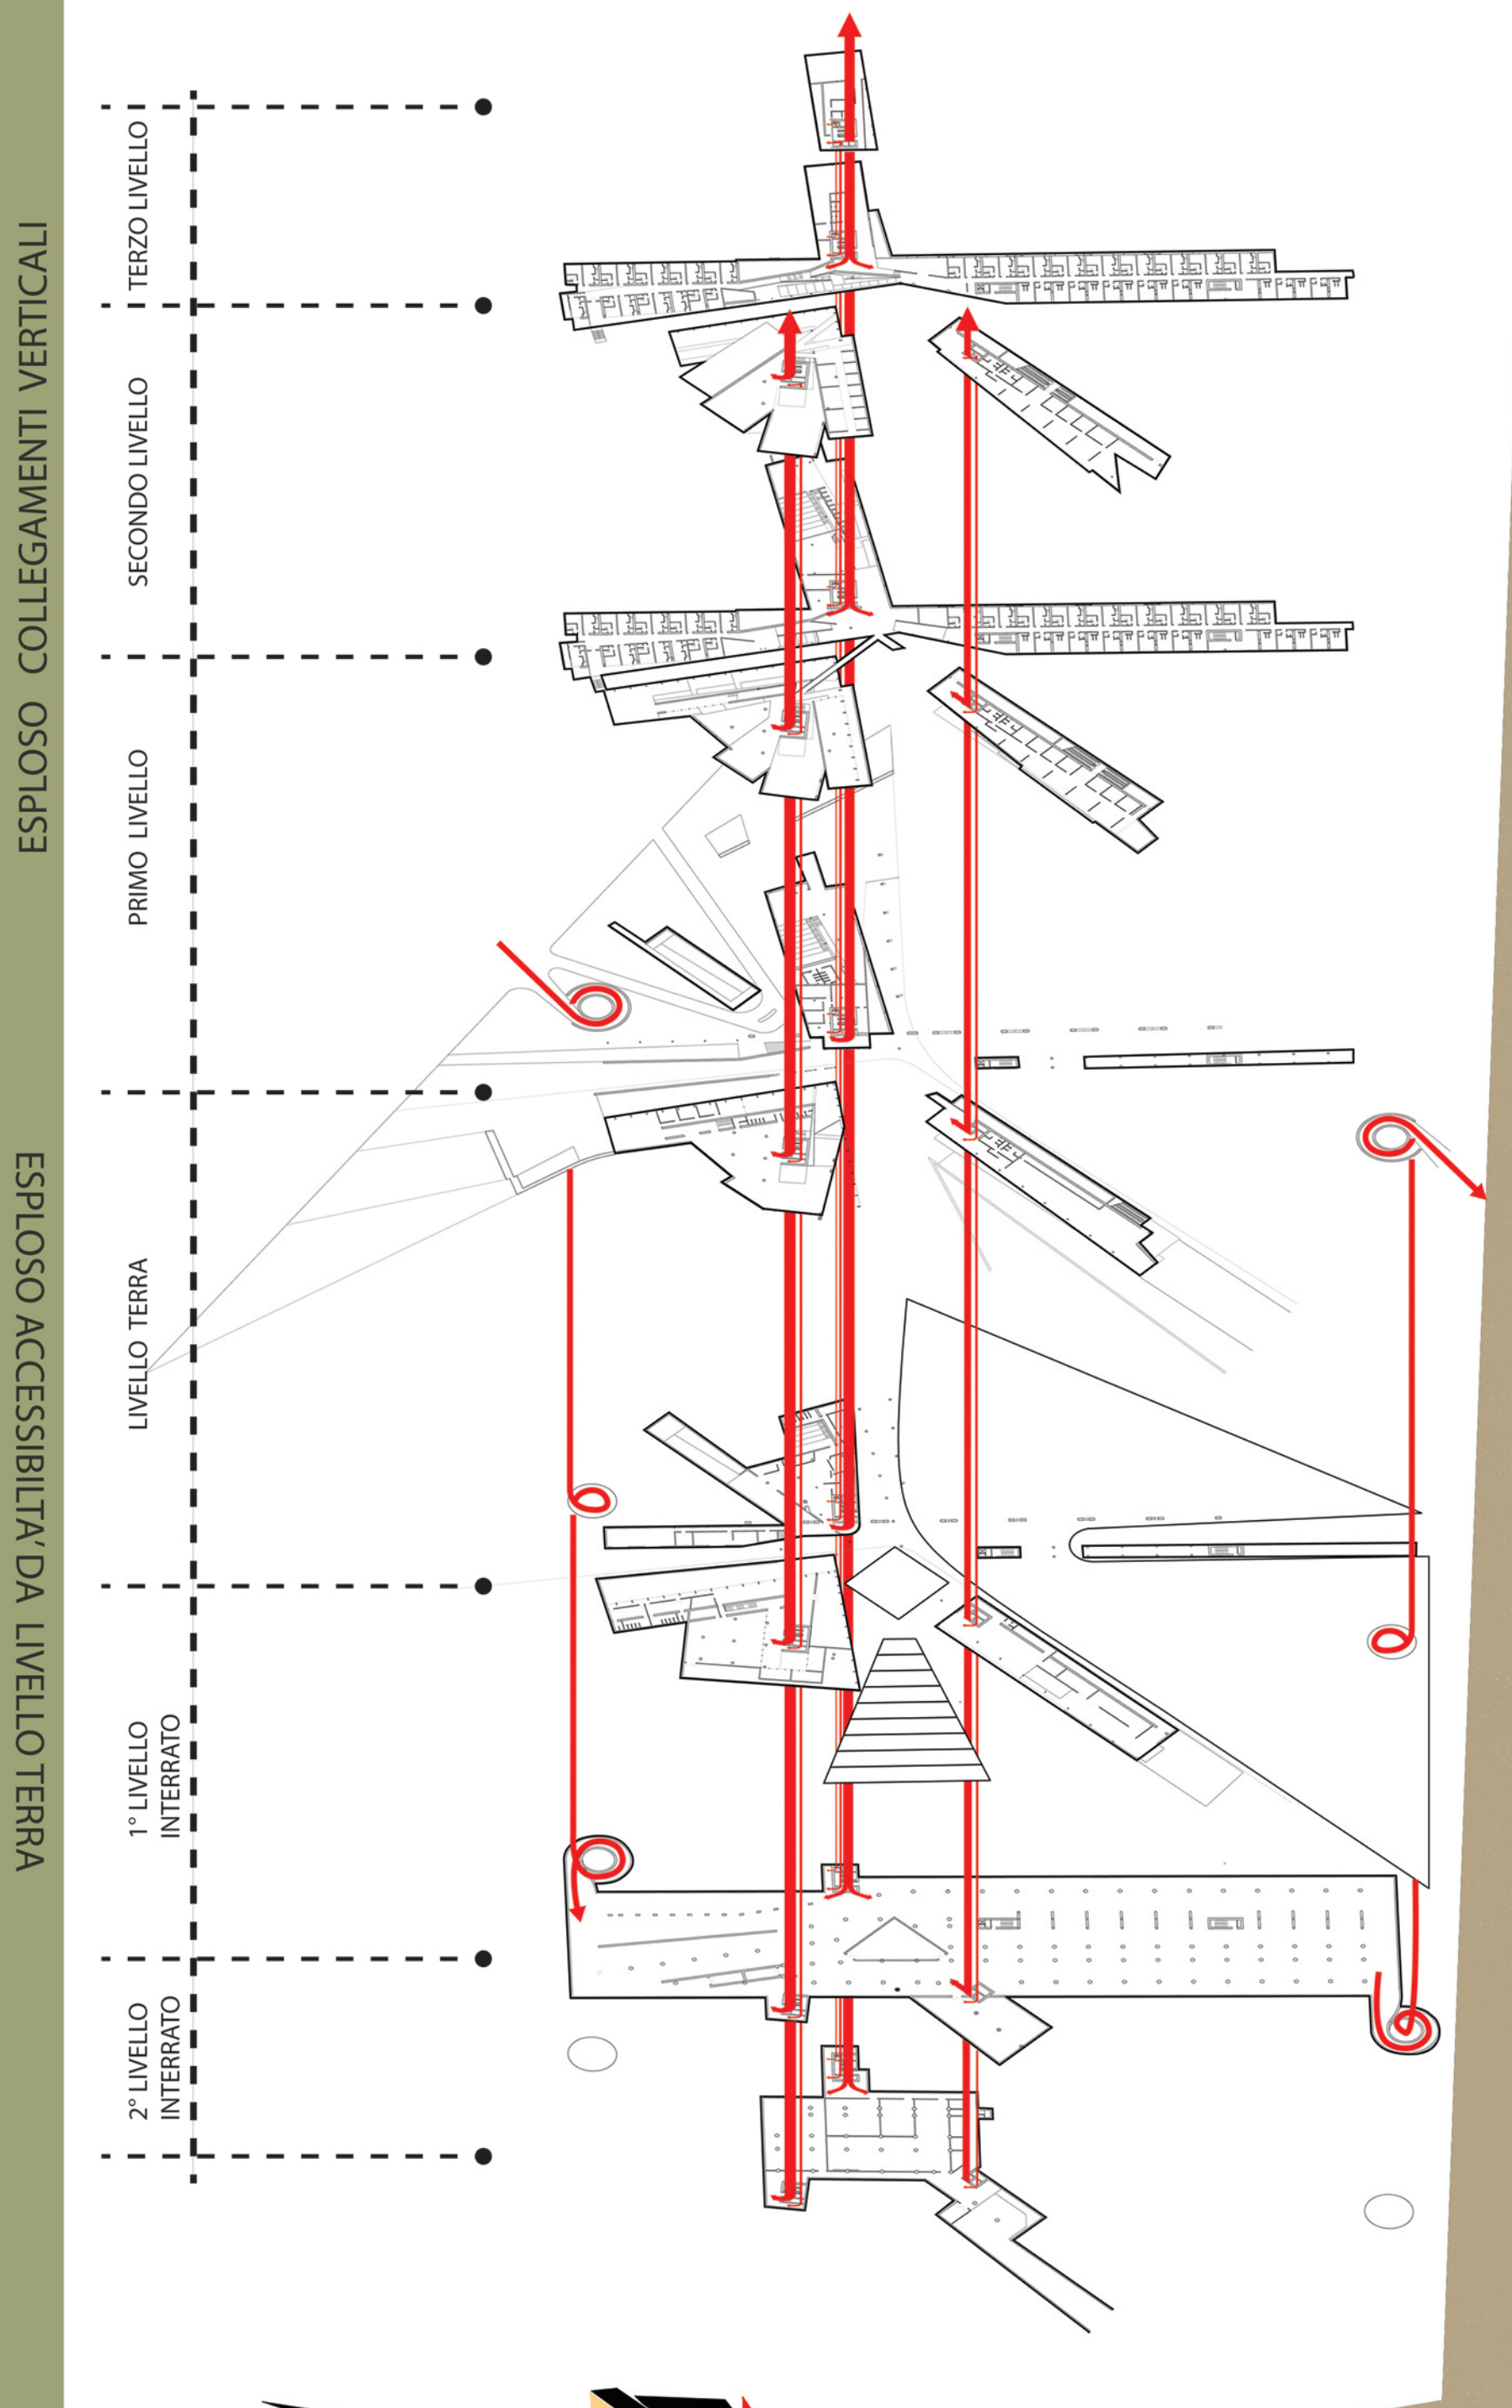

- PERCORSI PRINCIPALI**
- ENTRATA GALERIA ESPOSIZIONI
  - ENTRATA BIBLIOTECA
  - ENTRATA COMMERCIALE
  - ENTRATA AREA MUSICA

IL DIAGRAMMA EVIDENZIA IL RAPPORTO TRA LIVELLI E FUNZIONI PRINCIPALI DELL'EDIFICIO, EVIDENZIANDO CON COLORI DIFFERENTI LE POSSIBILITÀ DI ACCESSO ALL'EDIFICIO, OTTENENDO SCANSIONI SPAZIALI E VERSATILITÀ D'USO PERSONALIZZABILI DALL'UTENTE