




SEZIONE ORIZZONTALE LIVELLO ARCHEOLOGICO





- 1 Hecastostylum (Portico di Pompeo)
 - 2 Latrina appartenente ai portici di Pompeo
 - 3 Uffici e depositi di epoca imperiale
 - 4 Resti dell'esedra centrale dei portici di Pompeo, utilizzata come Curia del Senato
 - 6 Lastricato di travertino risalente alla fine del I secolo a.C.
 - 7 Scavo che permette la lettura della successione stratigrafica archeologica*
 - 8 Pavimento a lastre di tufo risalente alla fine del II secolo a.C.
 - 9 Porticus Minucia vetus 106 a.C.
 - 10 Torre del Papito
- TEMPLI
- A III secolo a.C
 - B I secolo a.C.
 - C IV-III secolo a.C.
 - D II secolo a.C.

*SCHEMA DELLE QUOTE ALTIMETRICHE DEI LAYERS ARCHEOLOGICI

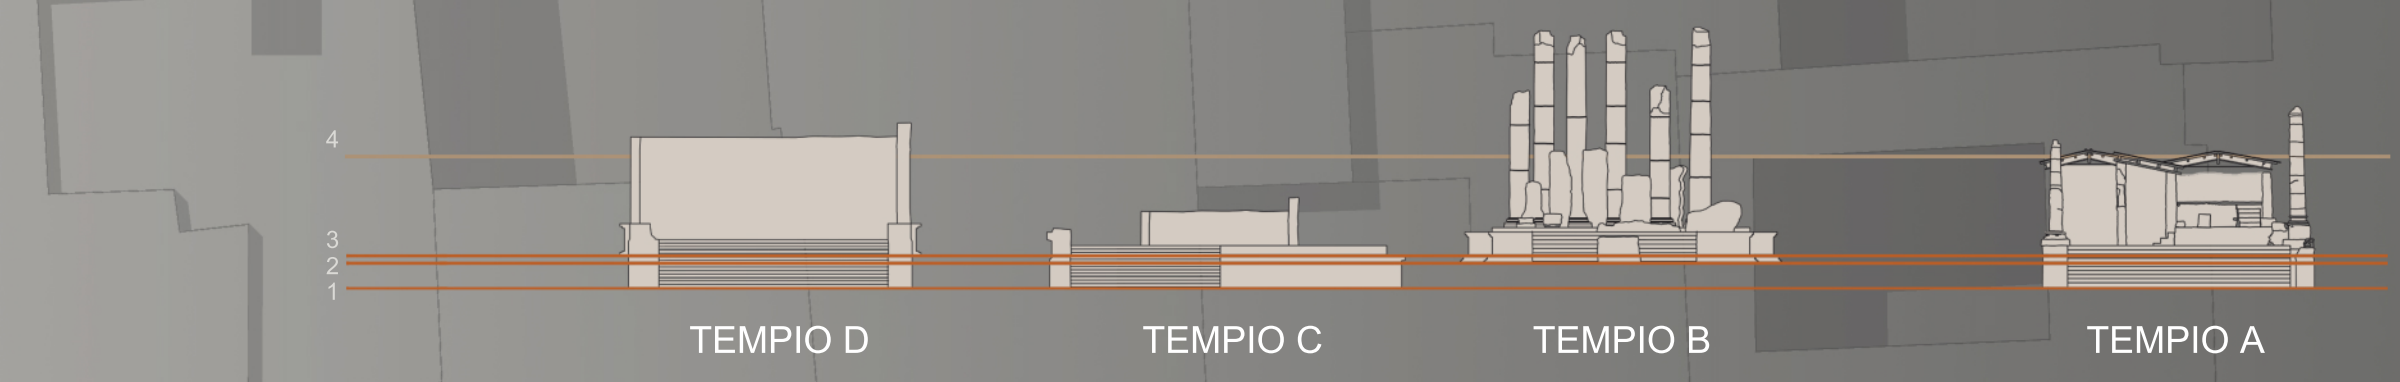

- 1 Piano di campagna su cui sono stati edificati i templi A e C (III secolo a.C)
- 2 Pavimento in tufo sopraelevato di 140 cm (111-101 a.C)
- 3 Strada pavimentata in lastre di travertino (80 d.C)
- 4 Quota stradale

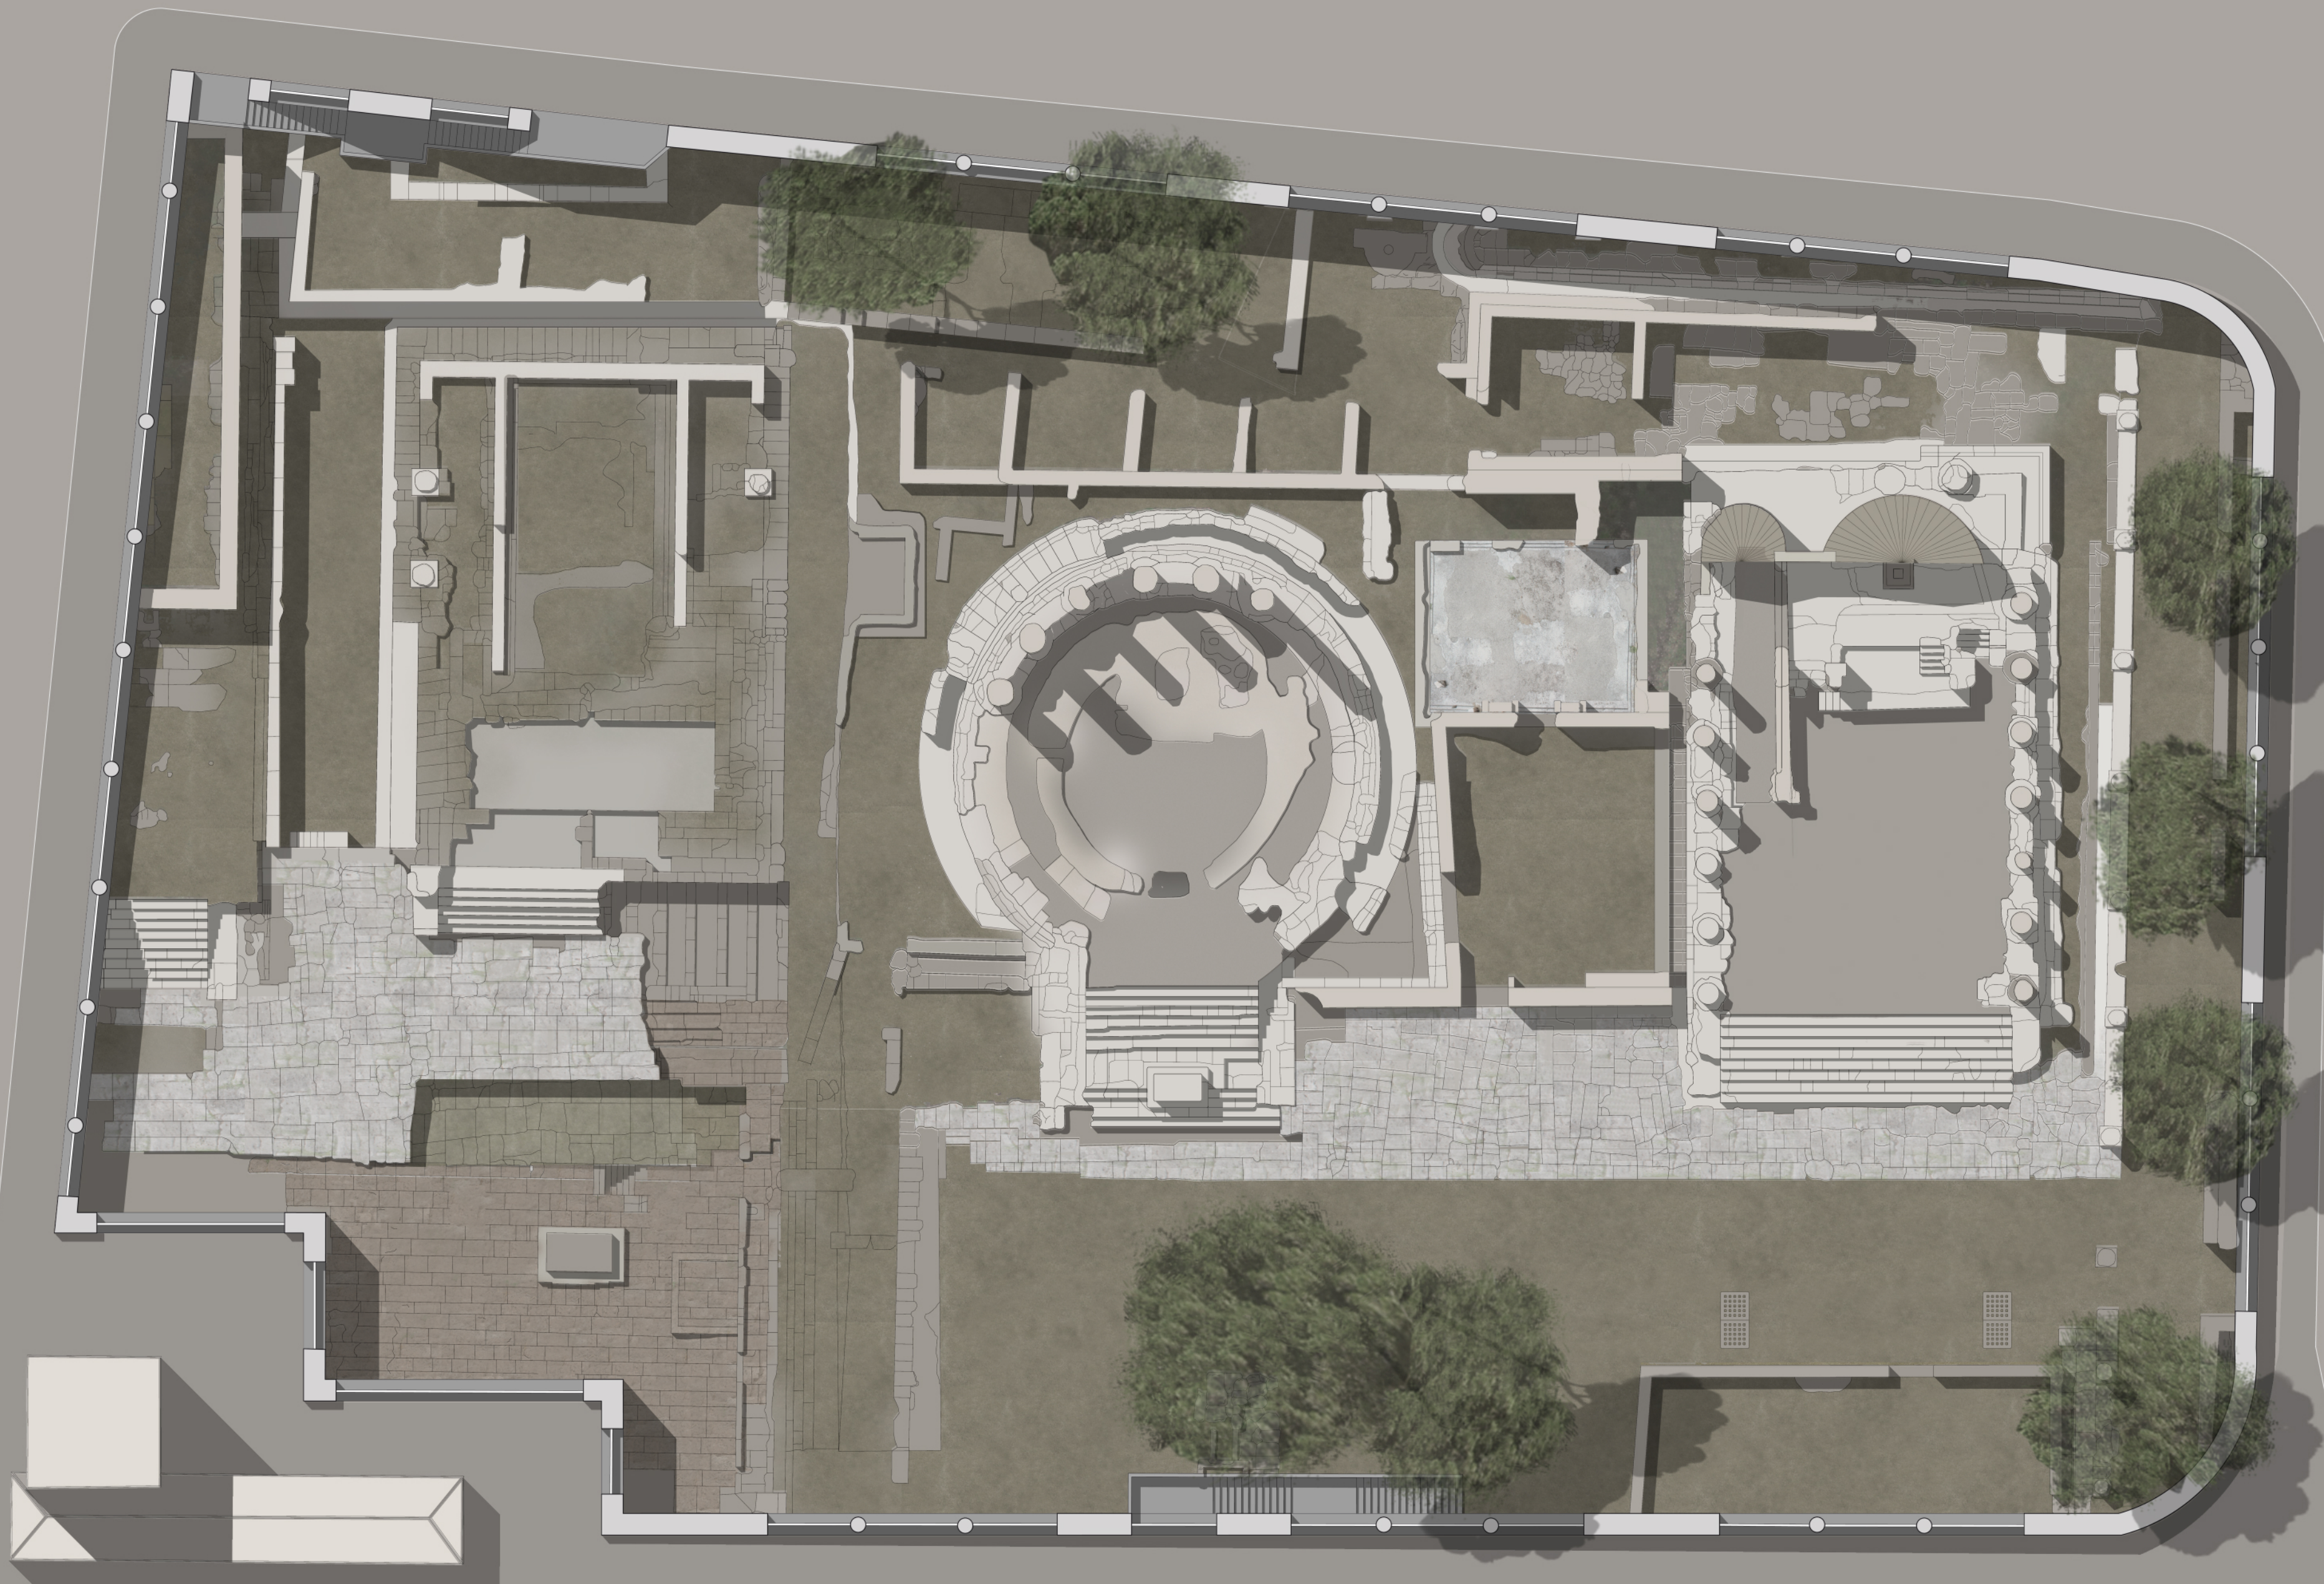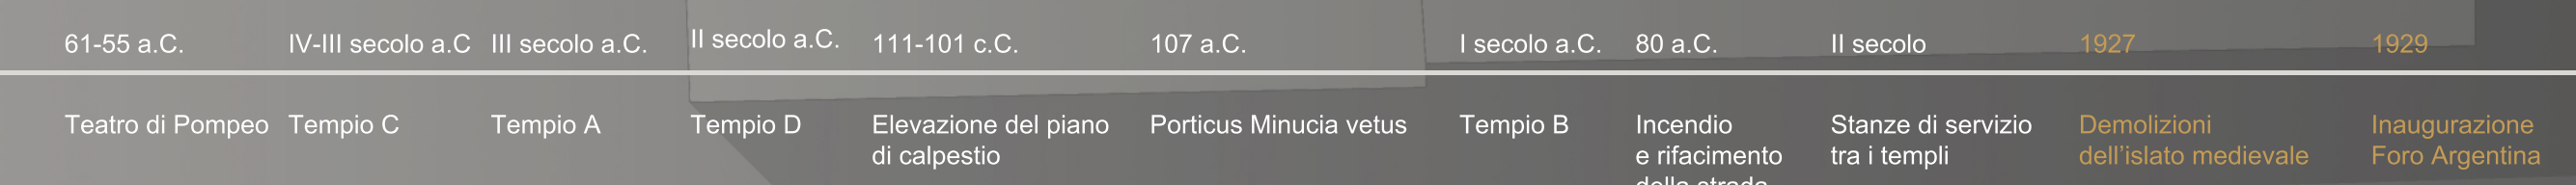

Politecnico di Milano
 Facoltà di Architettura e Società
 Anno Accademico 2011-2012

Experience Archaeology
 Progetto di una copertura museale a Roma presso
 l'Area sacra di Largo di Torre Argentina
 e di un teatro-museo in Villa Adriana a Tivoli.

Tesi di Laurea di
 Alessandra Balliana
 752043
 Nicoletta Calegari
 766419
 Relatore
 Pier Federico Caliarì

Largo di Torre Argentina, Roma.
 Stato di fatto e area archeologica

Scala
 1:200 1:500
 Tavola n°
 02