





SCHEMA DEI PERCORSI

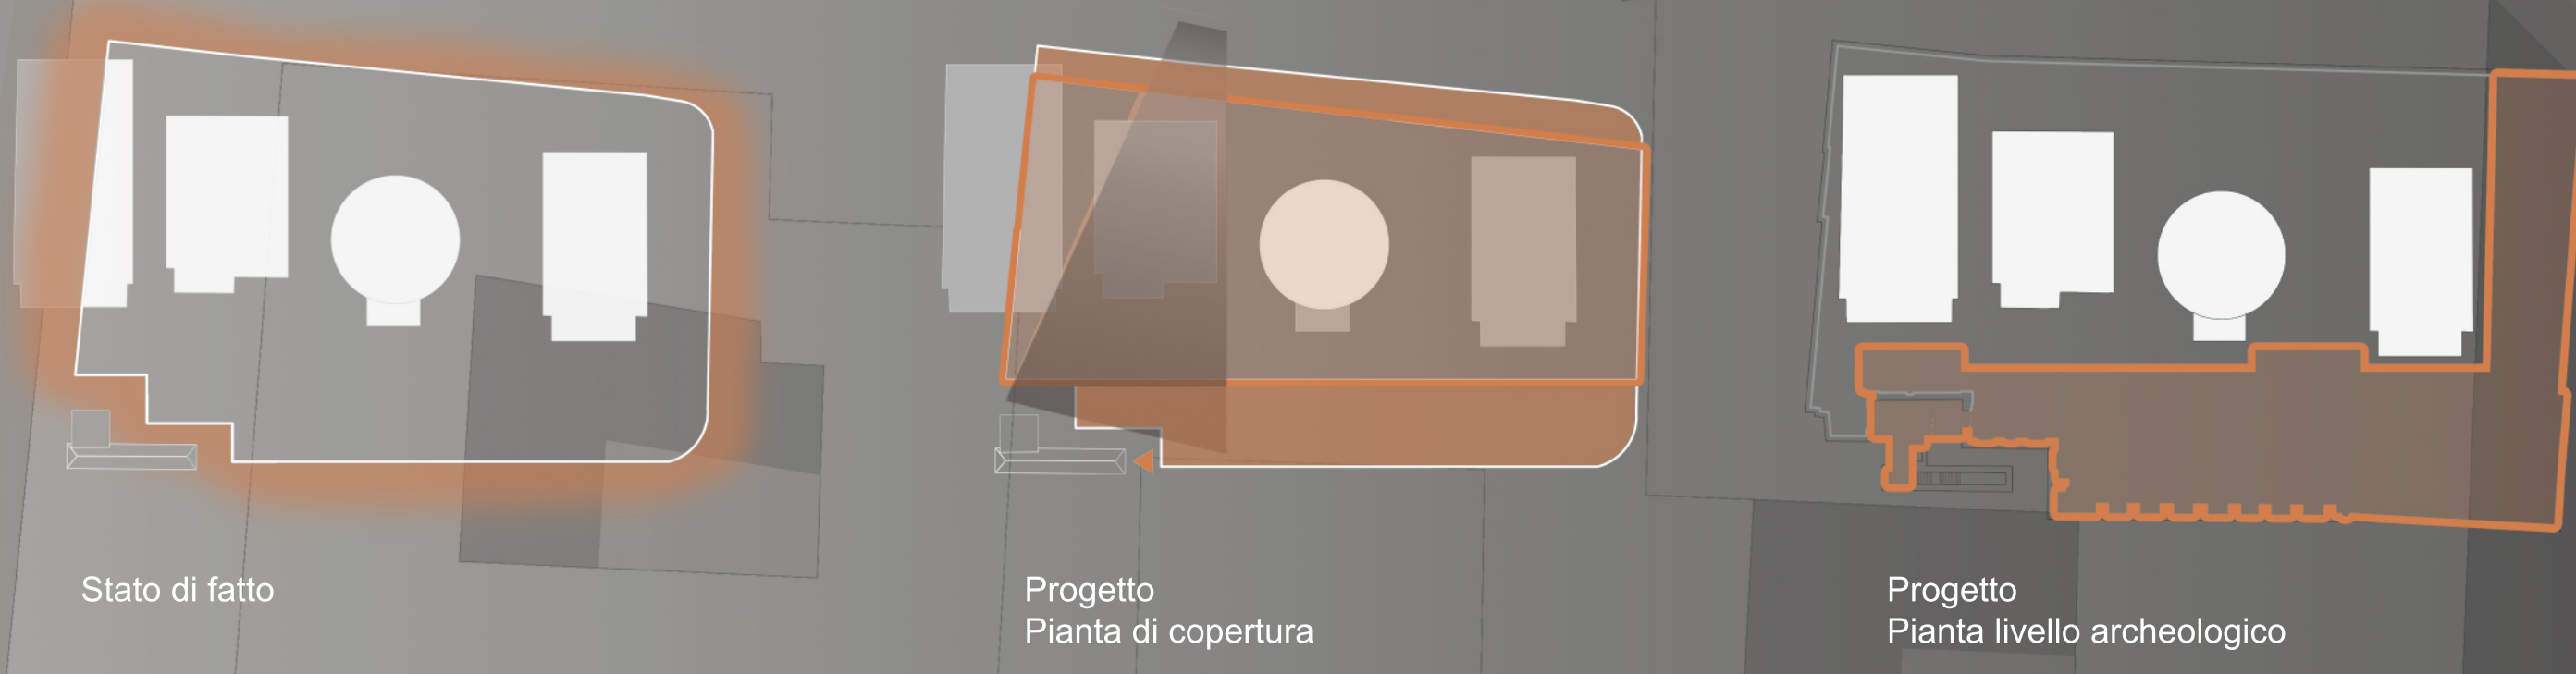

SCHEMA DI PROGETTO IN SEZIONE

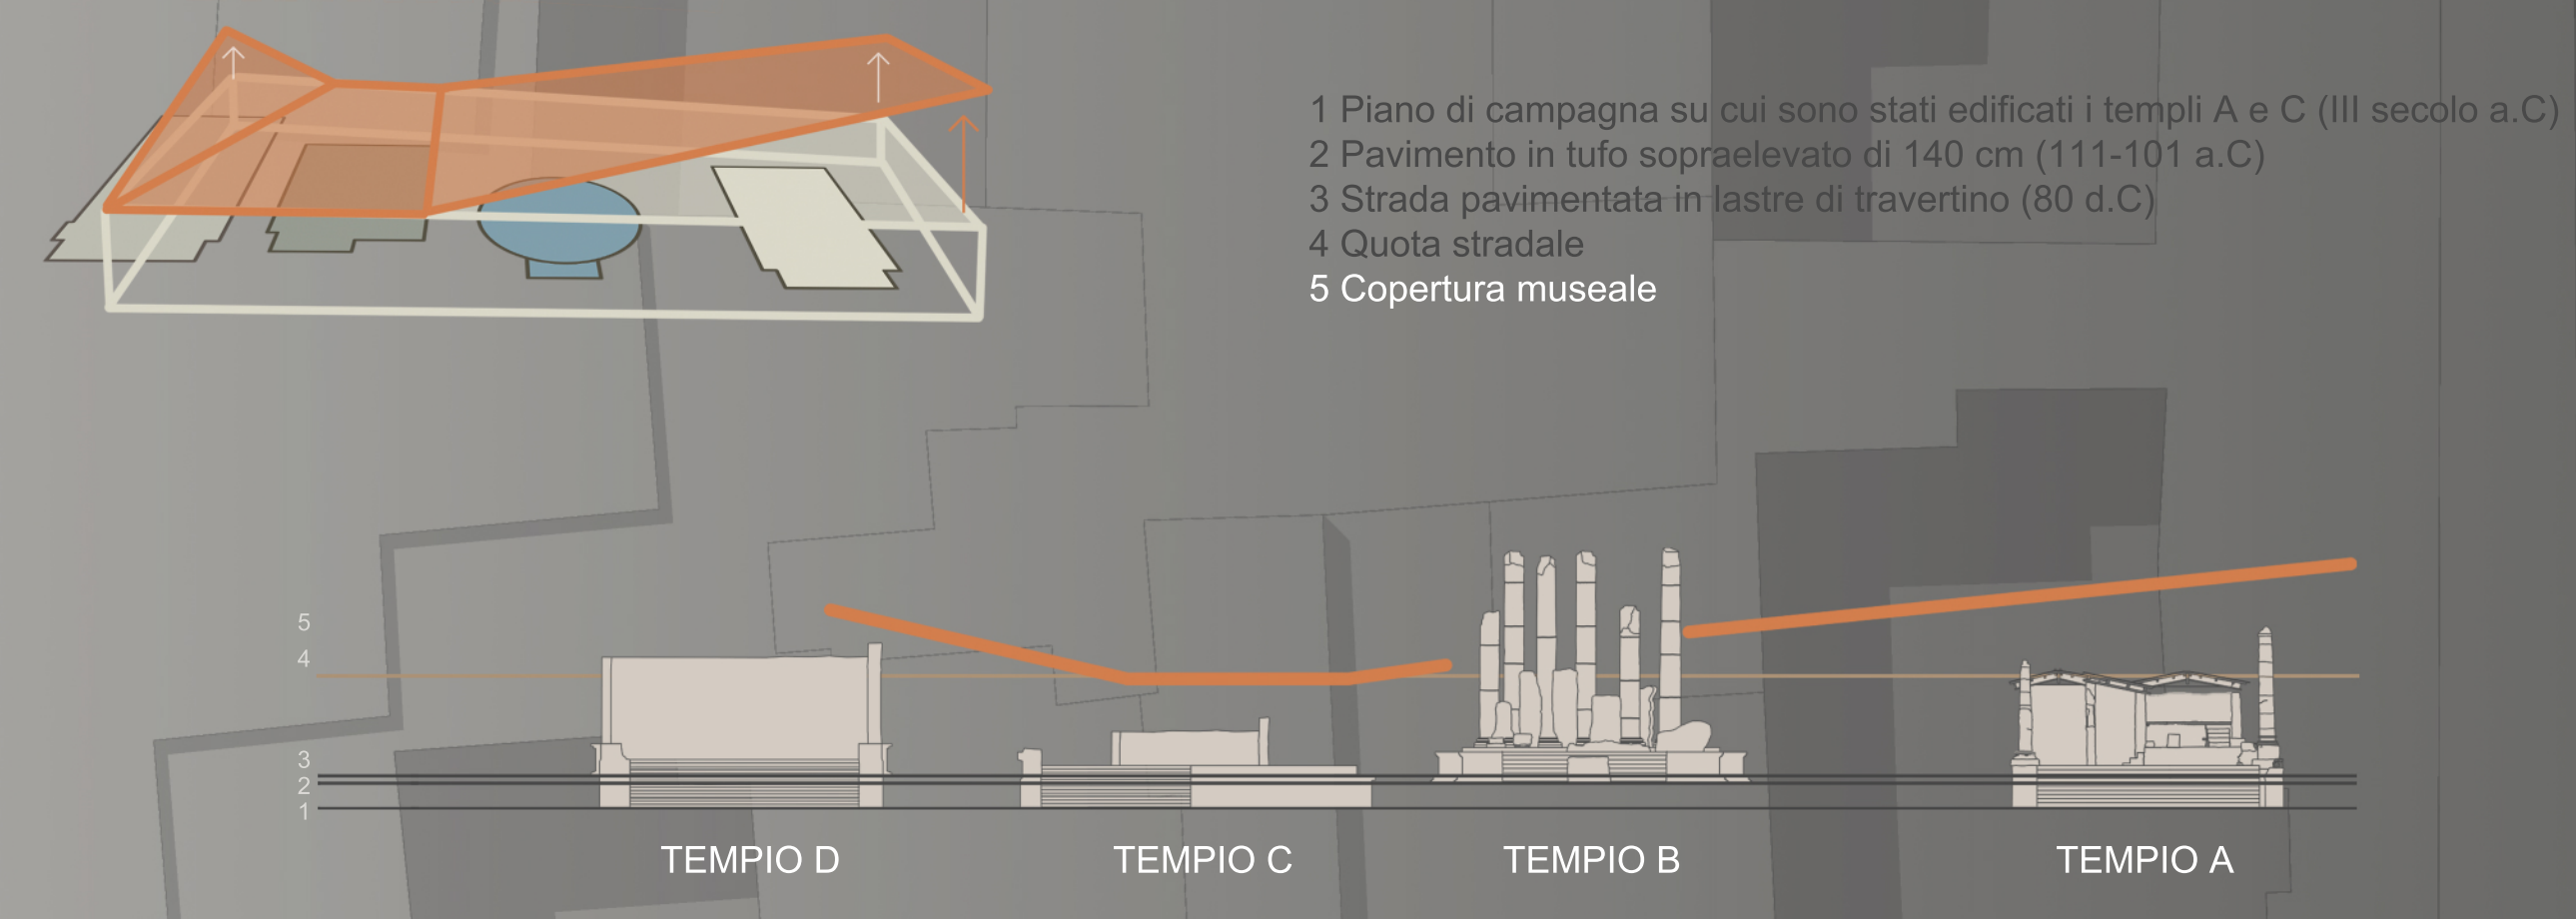

PAVIMENTAZIONE

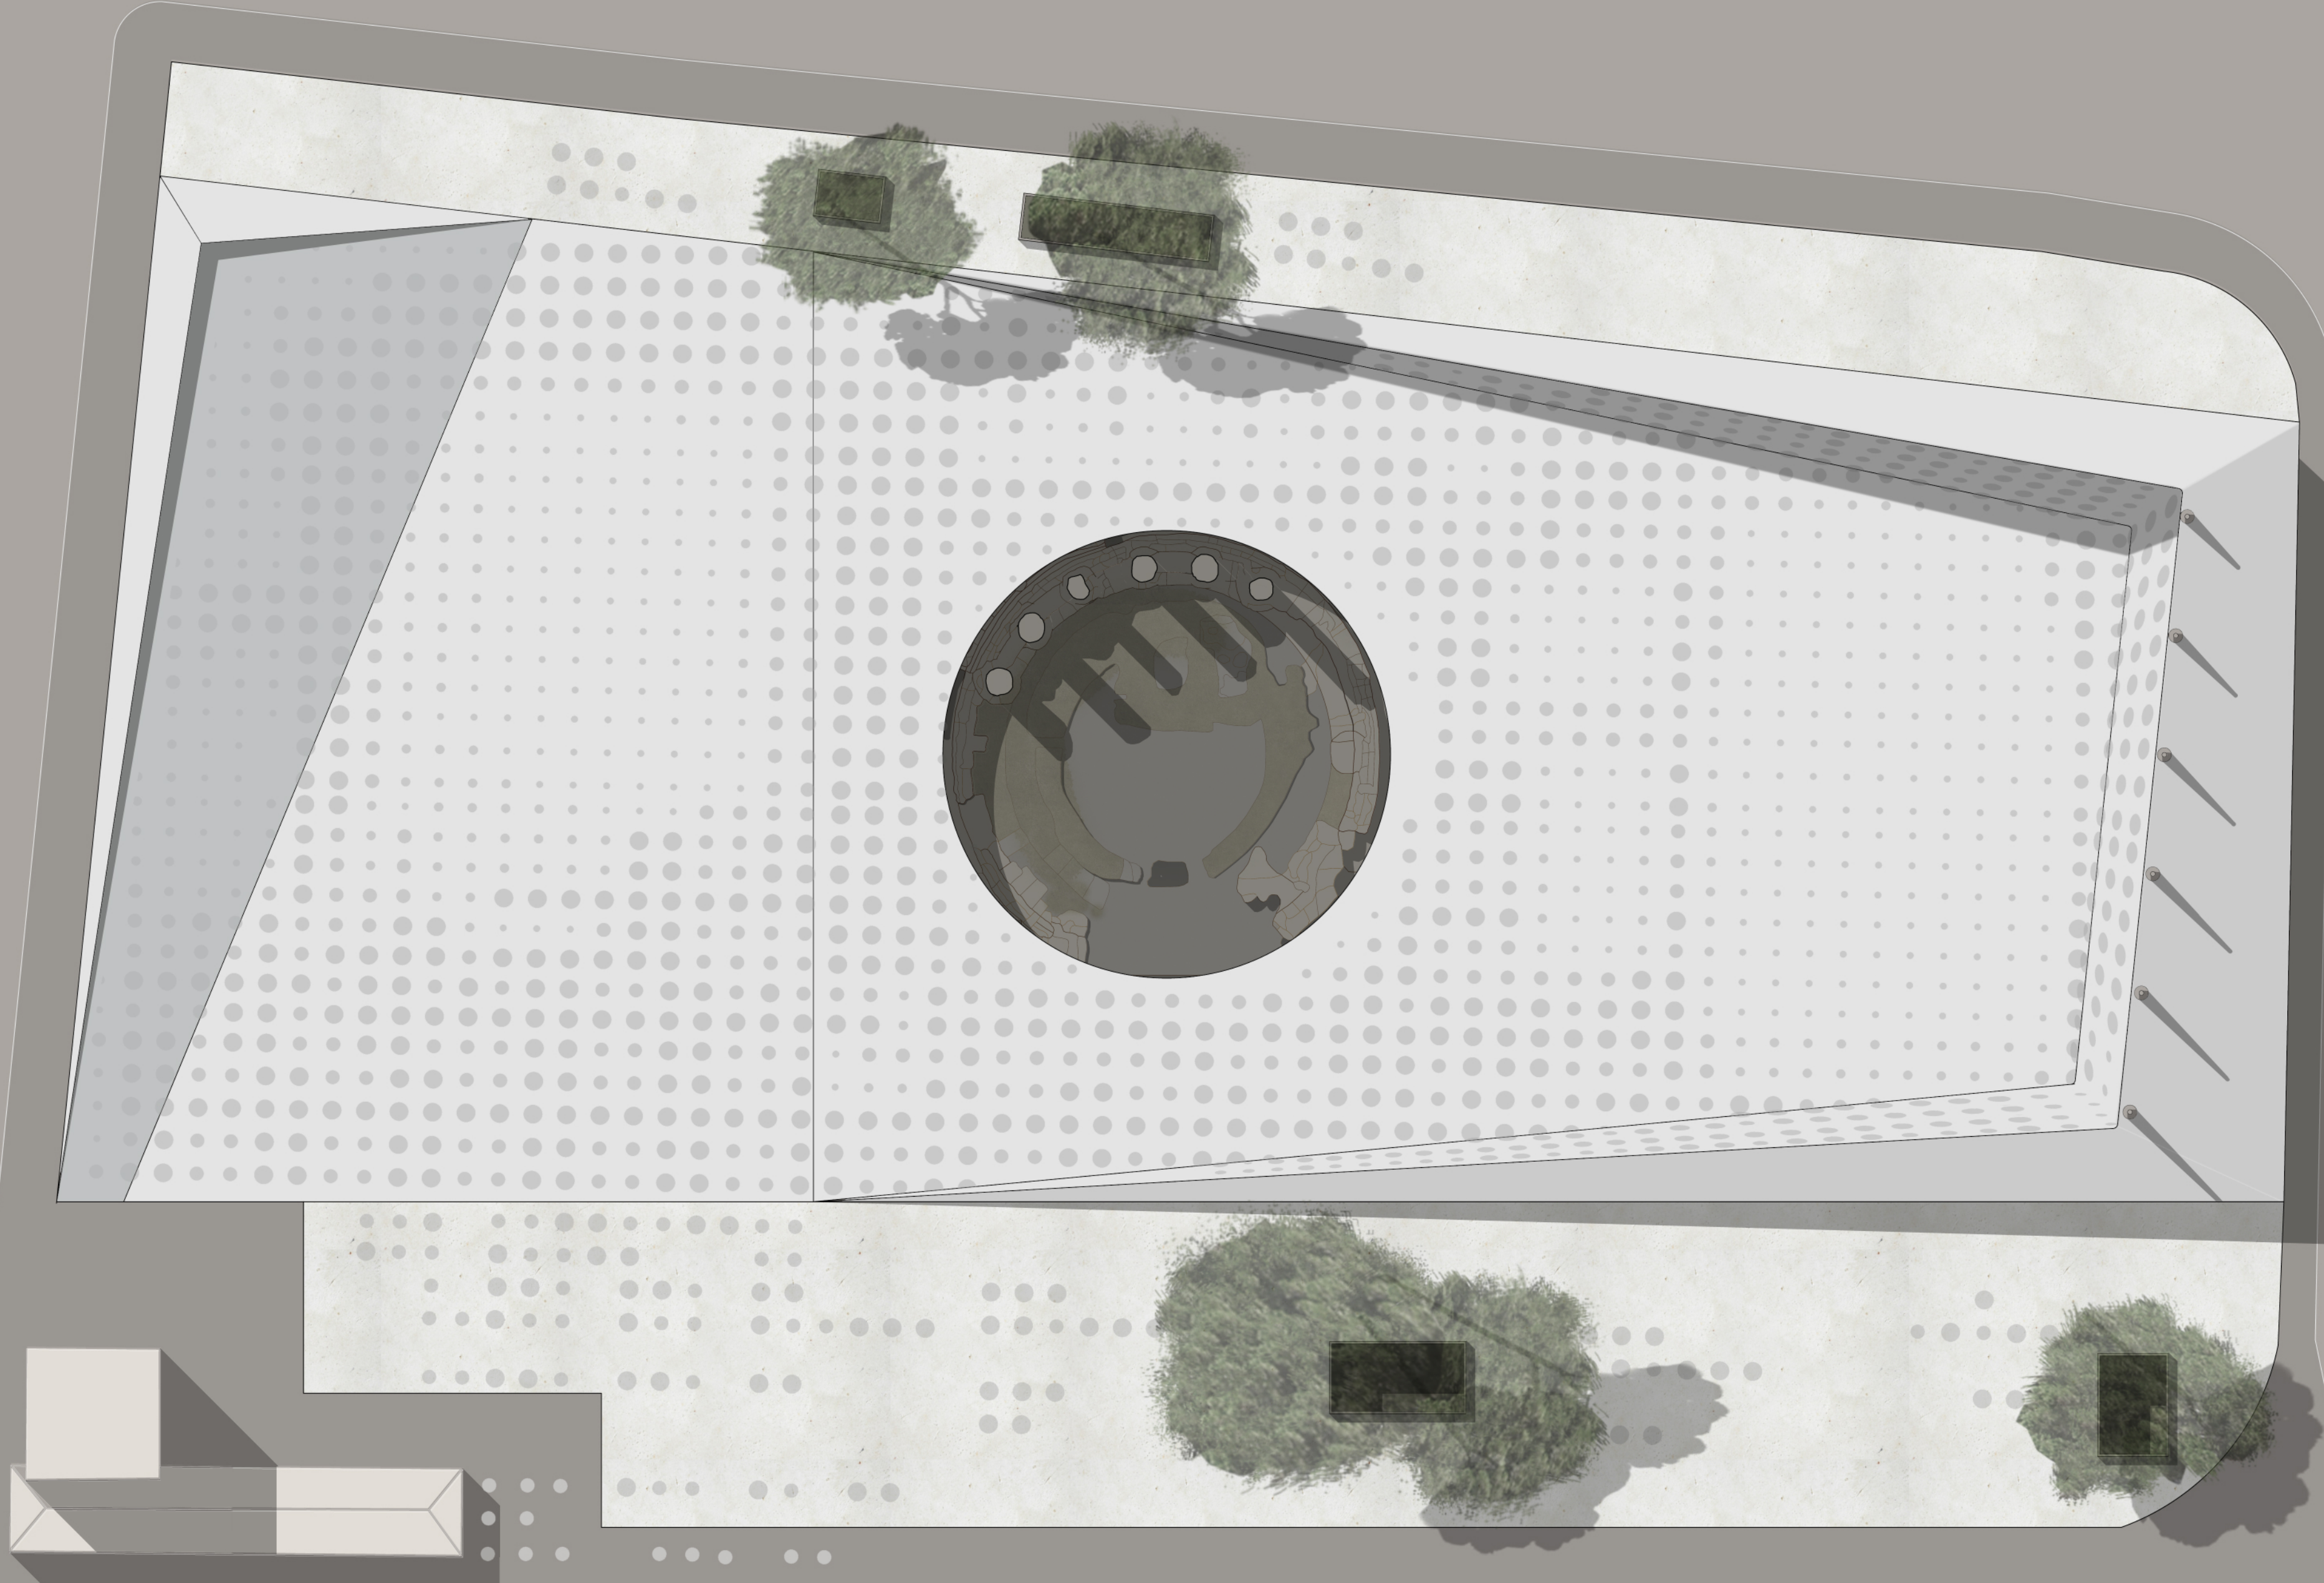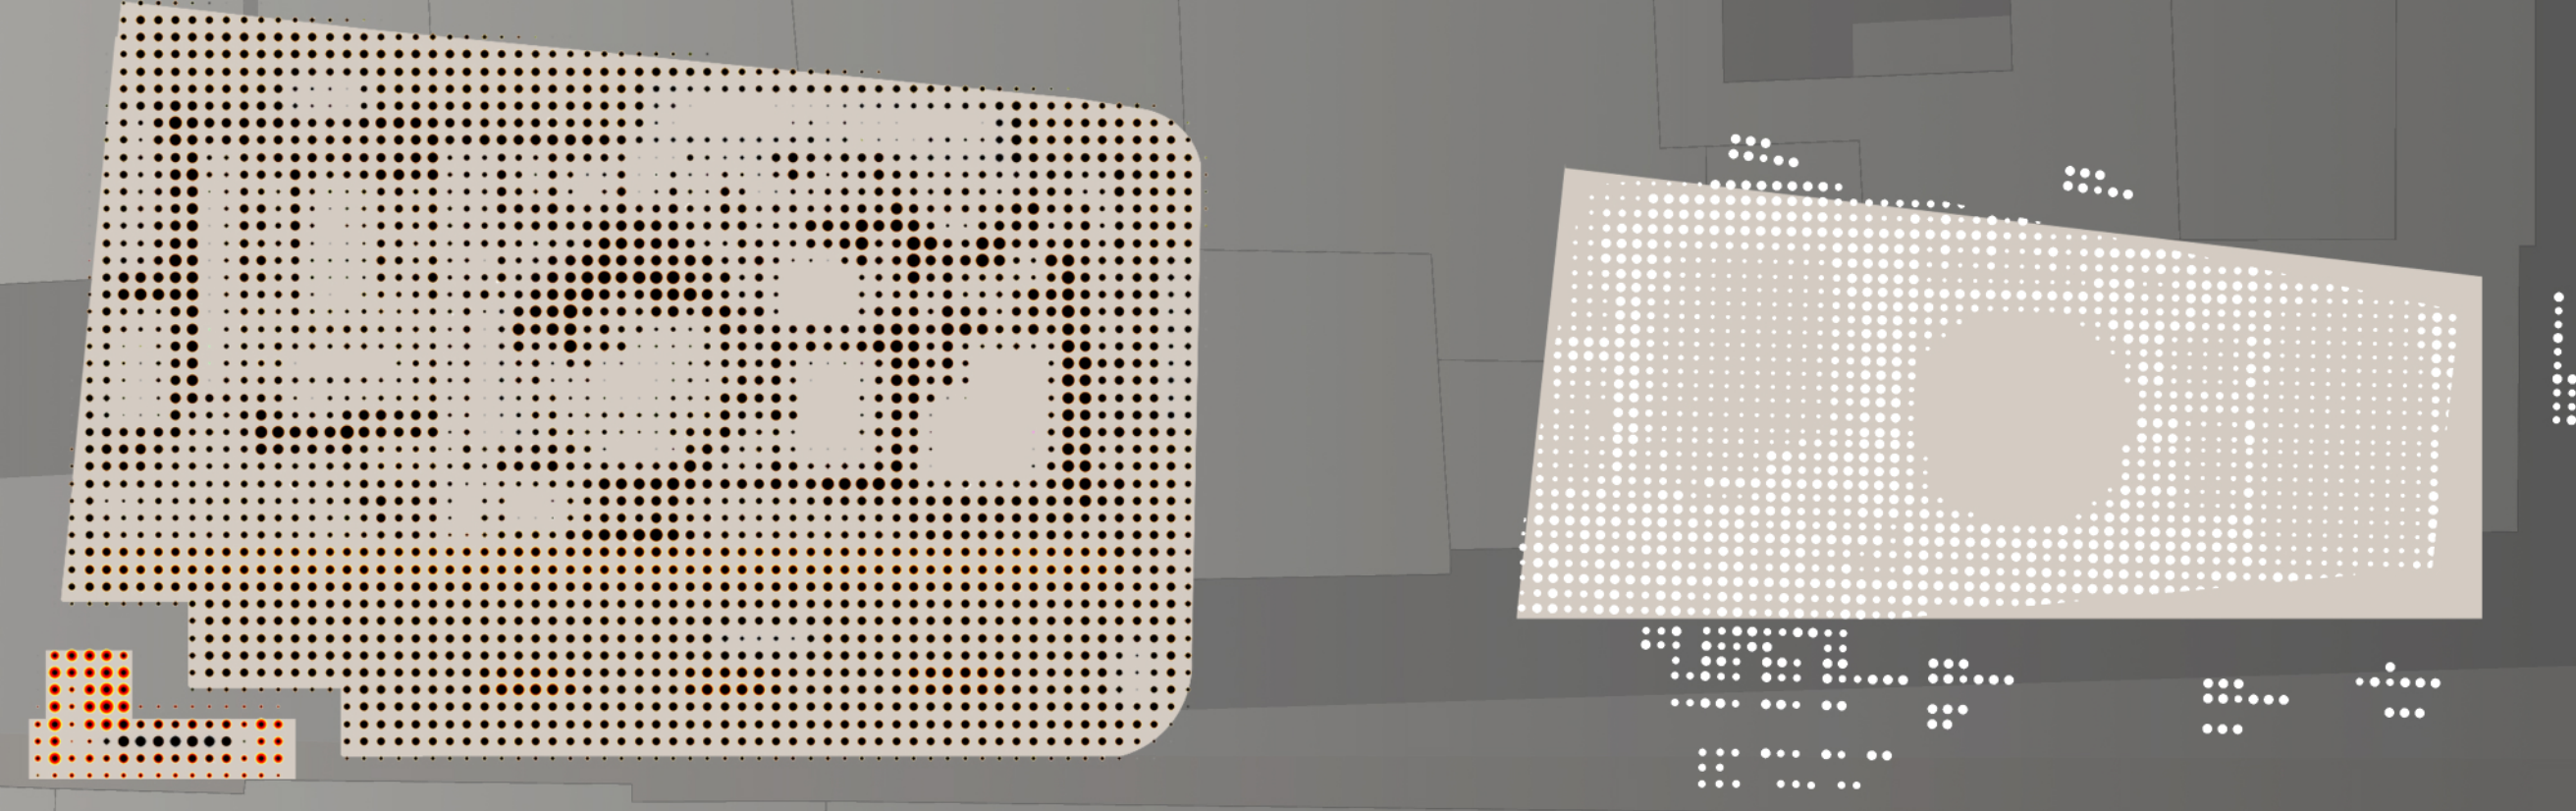

Politecnico di Milano  
Facoltà di Architettura e Società  
Anno Accademico 2011-2012

Experience Archaeology  
Progetto di una copertura museale a Roma presso  
l'Area sacra di Largo di Torre Argentina  
e di un teatro-museo in Villa Adriana a Tivoli.

Largo di Torre Argentina, Roma.  
Planimetria copertura museale  
e schemi di progetto

Tesi di Laurea di  
Alessandra Balliana  
752043  
Nicoletta Calegari  
766419  
Relatore  
Pier Federico Callari

Scala  
1:200  
Tavola n°