





VEDUTA OVEST

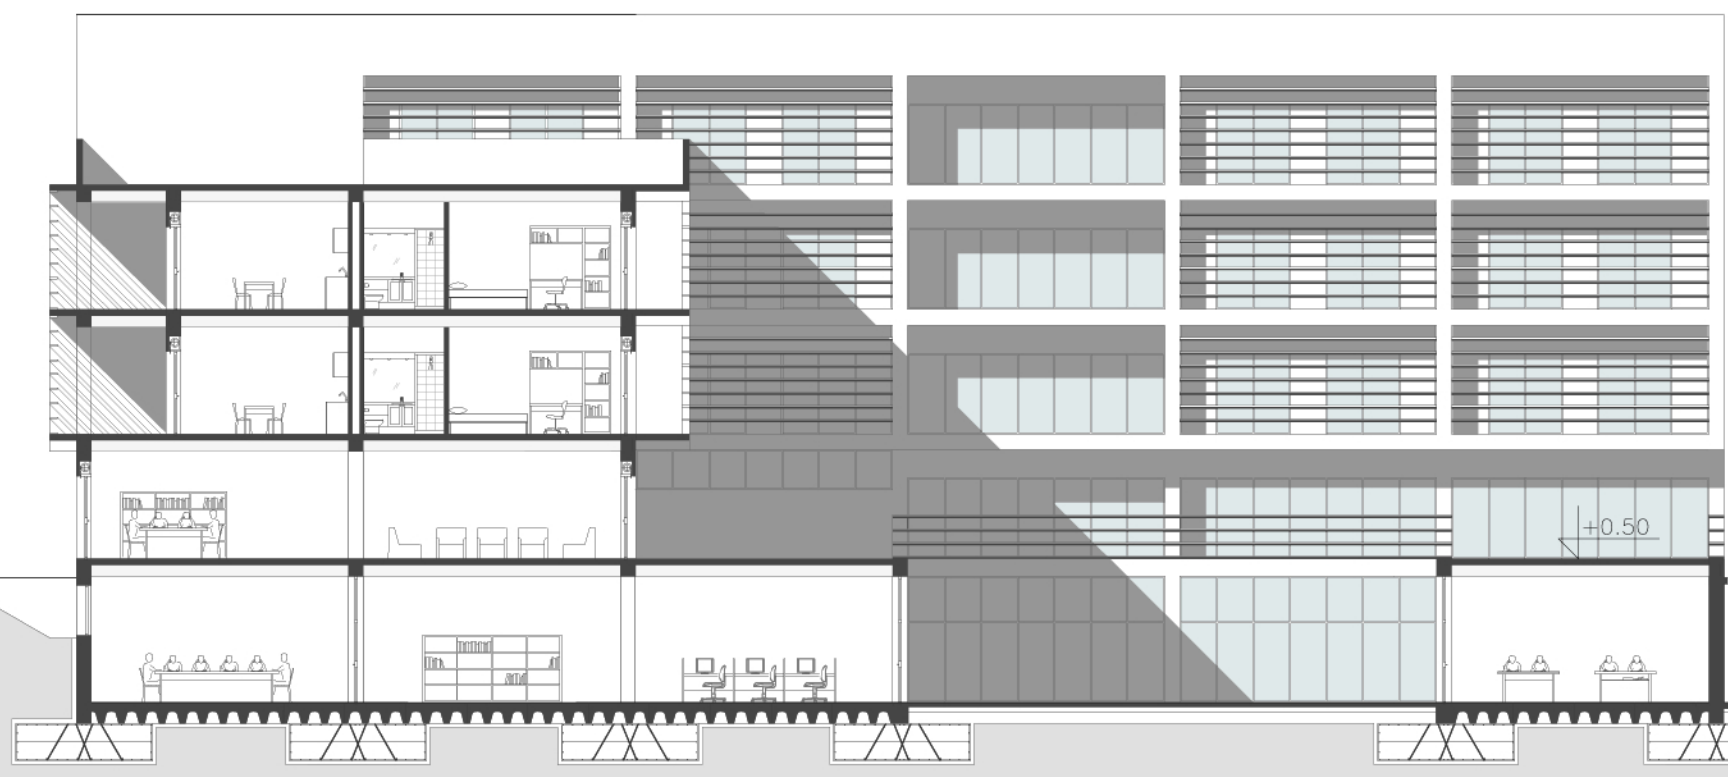

SEZIONE D-D

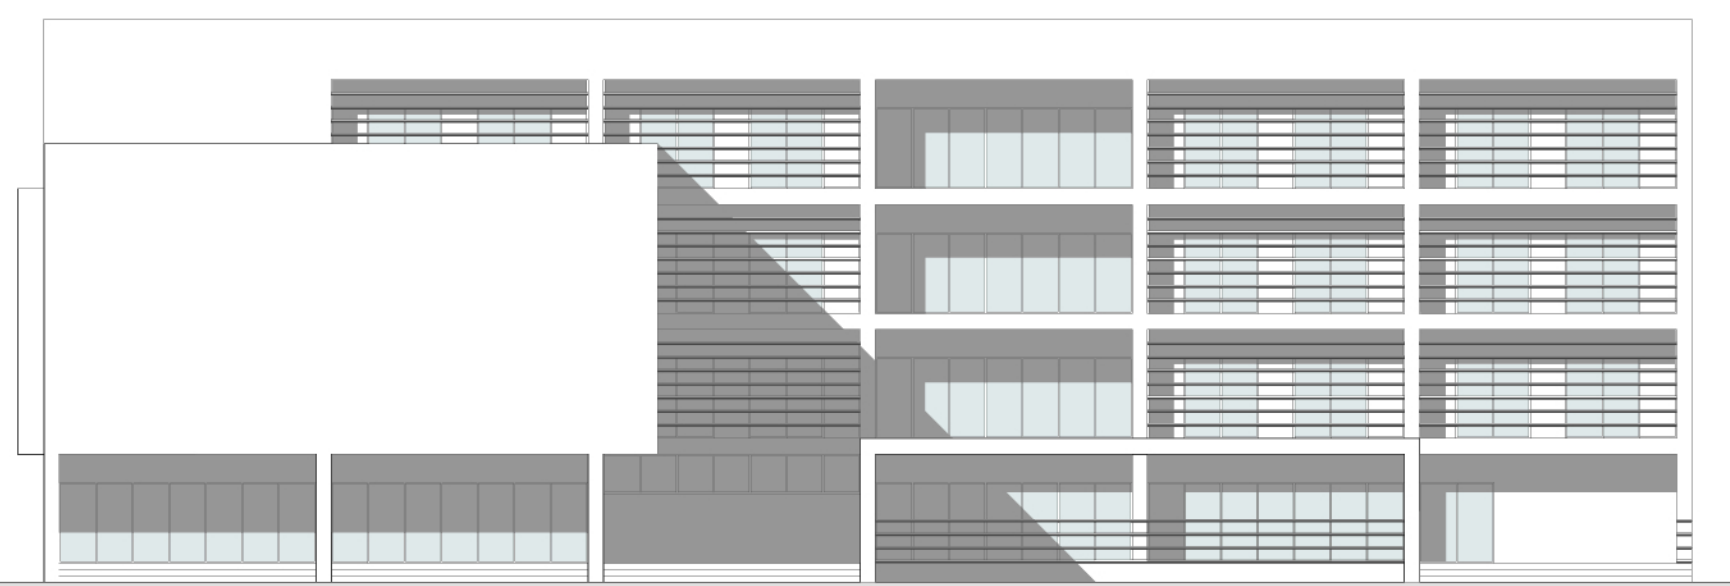